



Svefnálma A - SV

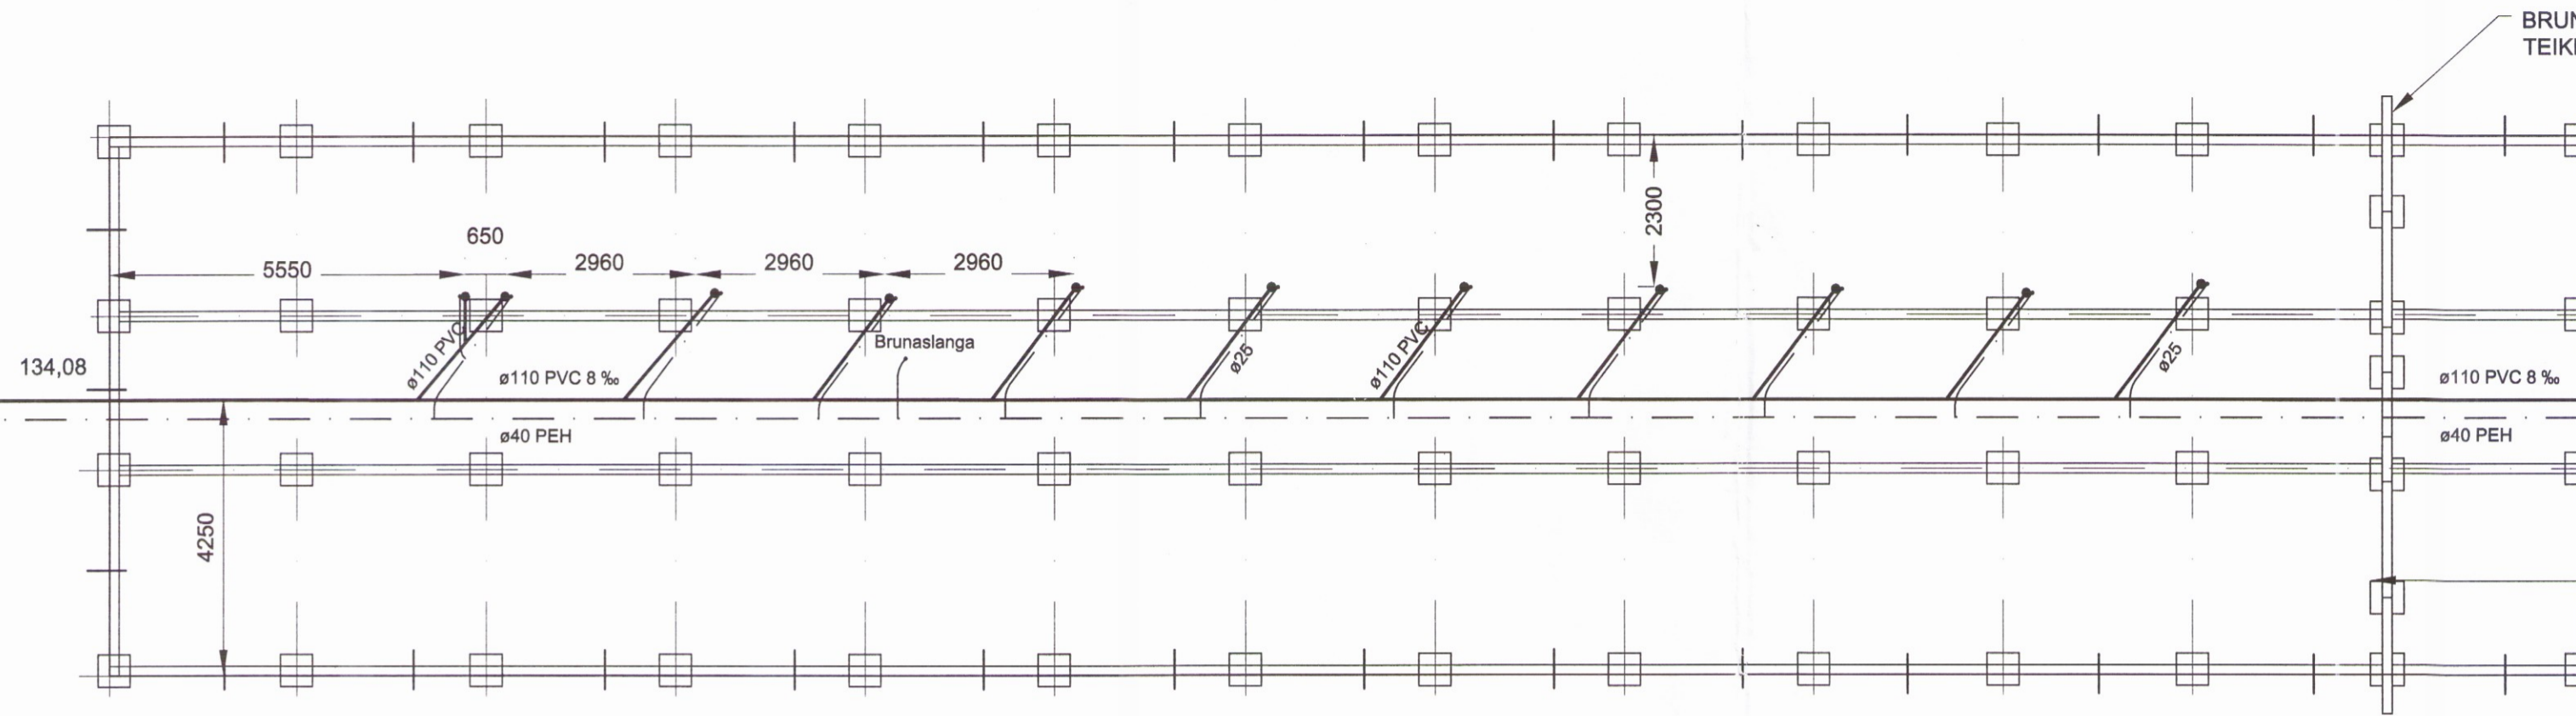


Skipulags- og byggingarfulltrúi Úppsveita bs.
Yfirfarið
 28. nóv. 2016
Róinn Björnsson
 Byggingarfulltrúi

Lykilmynd

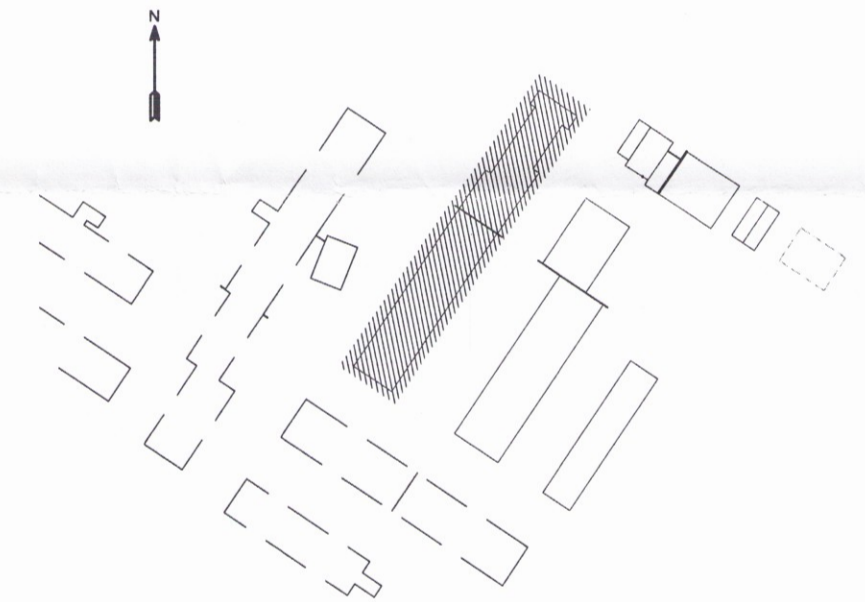

Svefnálma A - NA

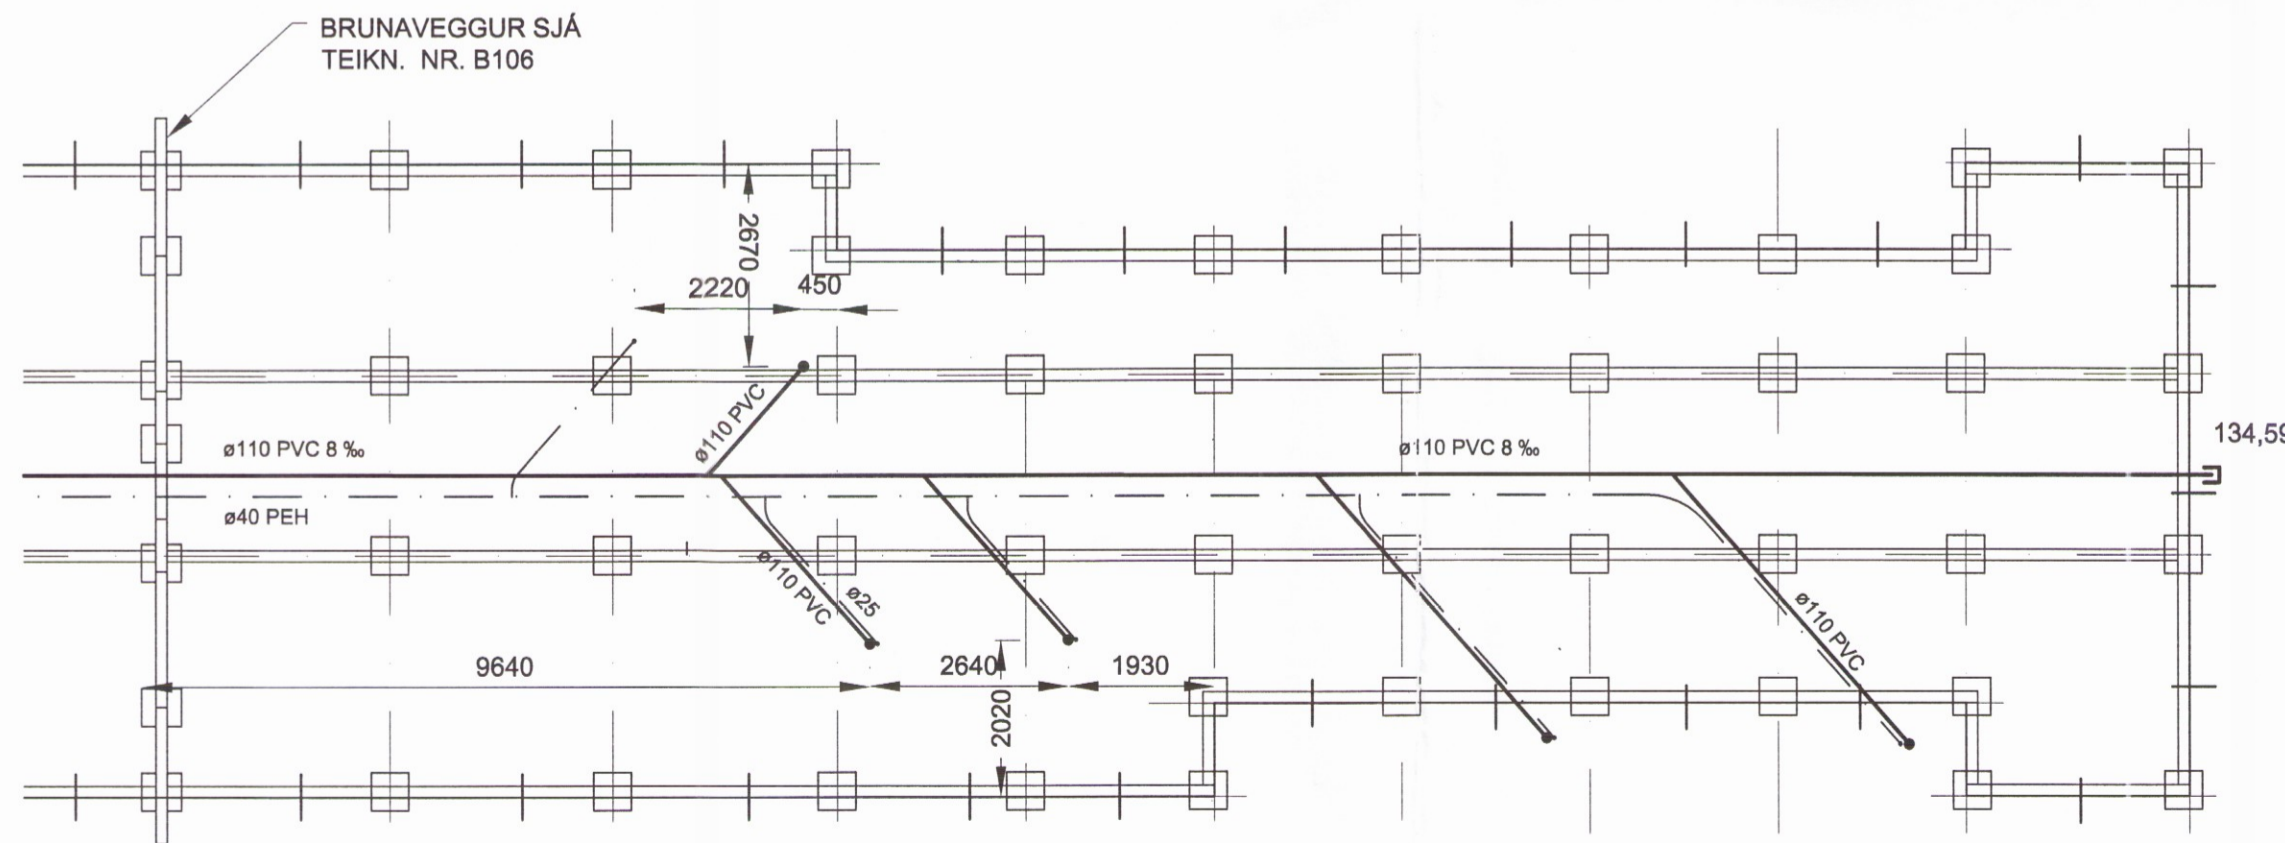


Skýringar

- Vatnslögn
- Skolplögn
- Hreinsistútur

Útlínur burðargrinda eru sýndar hér sem útlínur bygginga. Hnitaskrá fyrir þær er sýnd á teikningu B 110 "Staðsetning burðargrinda"

MKV. 1

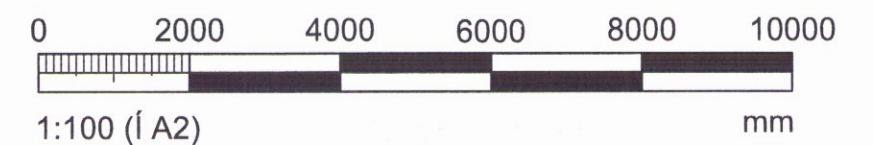

ÚTGAFA	BREYTING	DAGSETNING	GERT	SAMHYKKT	ÚTGAFA	BREYTING	DAGSETNING	GERT	SAMHYKKT	DAGSETNING	21.11.2016	ANDRITZ HYDRO GmbH	Vinnubúðir hljóðverktaka: Svefnálma A Fráveitur og Vatnslagnir Nesey ehf	FERU	SETI	STARUR		
											SRÁ / RE							
											<i>[Signature]</i>							
											A2			Stækun BÚRFELLSVIRKJUNAR	Mkv: 1:100	MANNVIT	5.440.219 P-111	01

0154