



Skipulags- og byggingarfulltrúi Uppsveita bs.
Yfirfarið
 28. nóv. 2016
Rinnar Þorsteinsson
 Byggingarfulltrúi

Svefnálma B

BRUNAVEGGUR SJÁ
 TEIKN. NR. B106

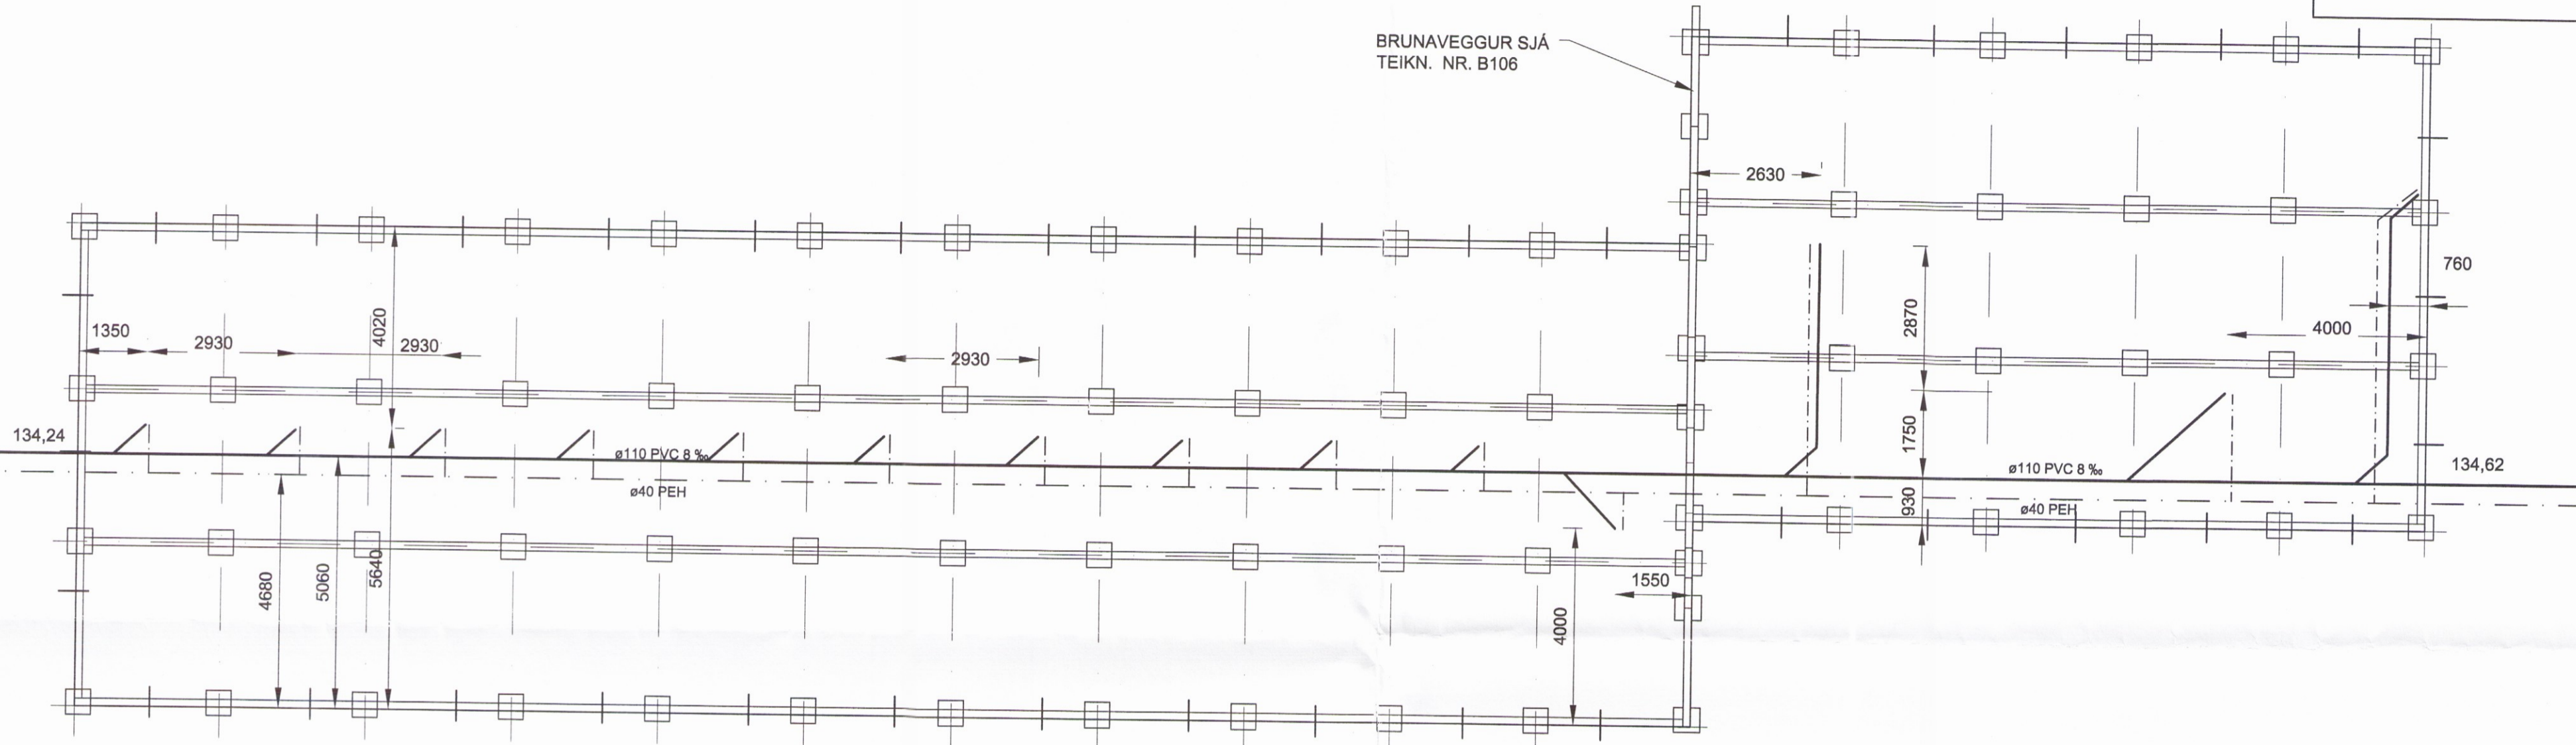

Lykilmynd

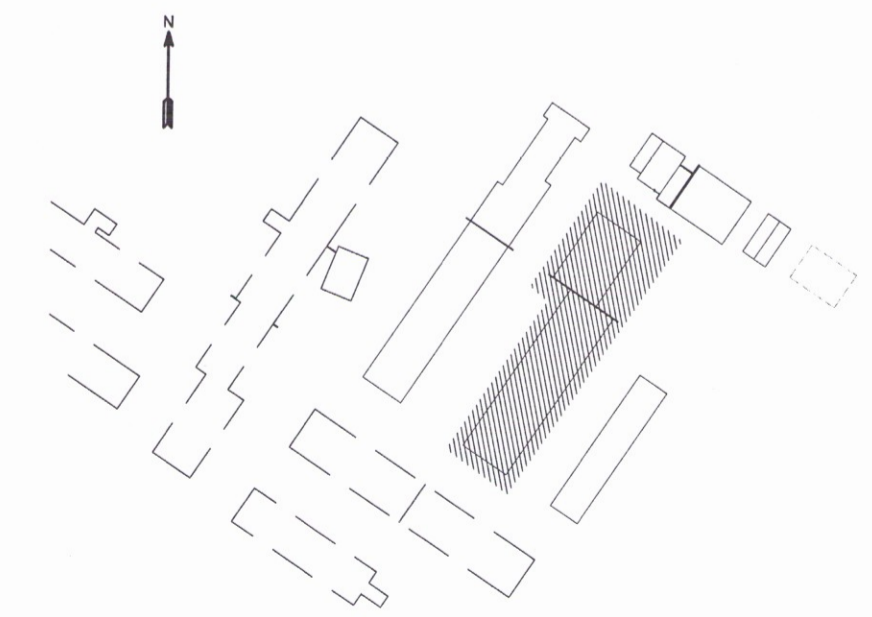


Skýringar

- Vatnslögn
- Skoðlög
- Hreinsistútur

Útlínur burðargrinda eru sýndar hér sem útlínur bygginga. Hnitaskrá fyrir þær er sýnd á teikningu B 110 "Staðsetning burðargrinda"

MKV. 1

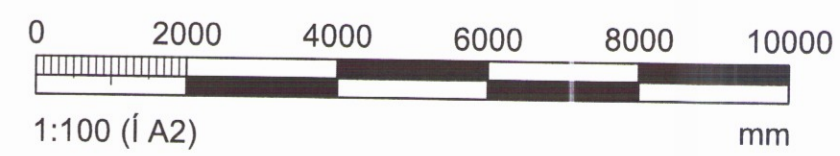

ÚTGÁFA	BREYTING	DAGSETNING	GERT	SAMBÝKKT	ÚTGÁFA	BREYTING	DAGSETNING	GERT	SAMBÝKKT	DAGSETNING	GERT	SAMBÝKKT	ANDRITZ HYDRO GmbH	Vinnubúðir hliðarverktaka:	FERU	SAETI	STADUR
					01					21.11.2016			ANDRITZ HYDRO GmbH	Svefnálma B	=	+	+
										RE			Stækun BÚRFELLSVIRKJUNAR	Fráveitur og Vatnslagnir	NÚMÉR	ÚTGÁFA	LÝK
										<i>[Signature]</i>			Nesey ehf	Mkv: 1:100	NÚMÉR	ÚTGÁFA	BLAD
										A2			MANNVIT		5.440.219 P-112	01	NÆSTA BLAD

0155