
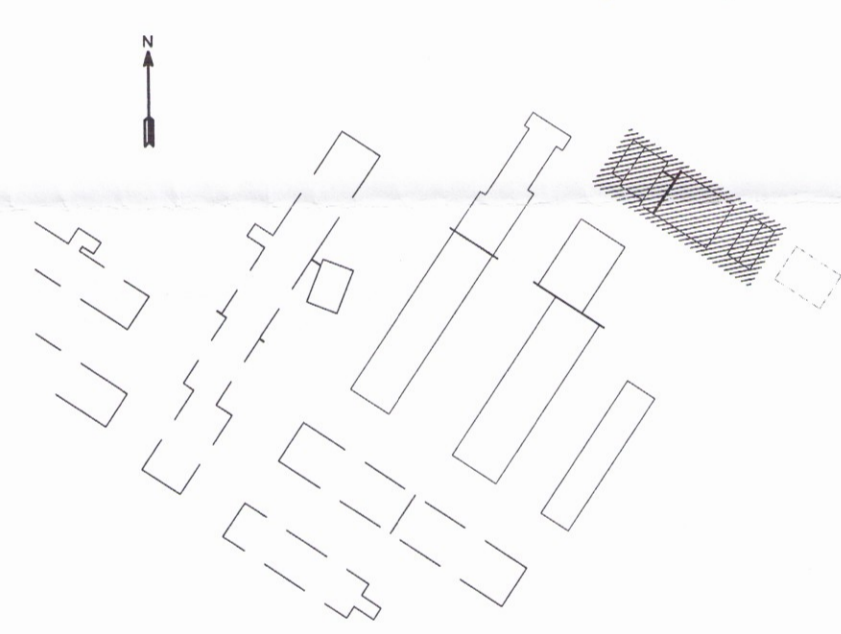


Skrifstofur


Skipulags- og byggingarfulltrúi Uppsveita bs.
Yfirfarið
 28. nóv. 2016
[Signature]
 Byggingarfulltrúi

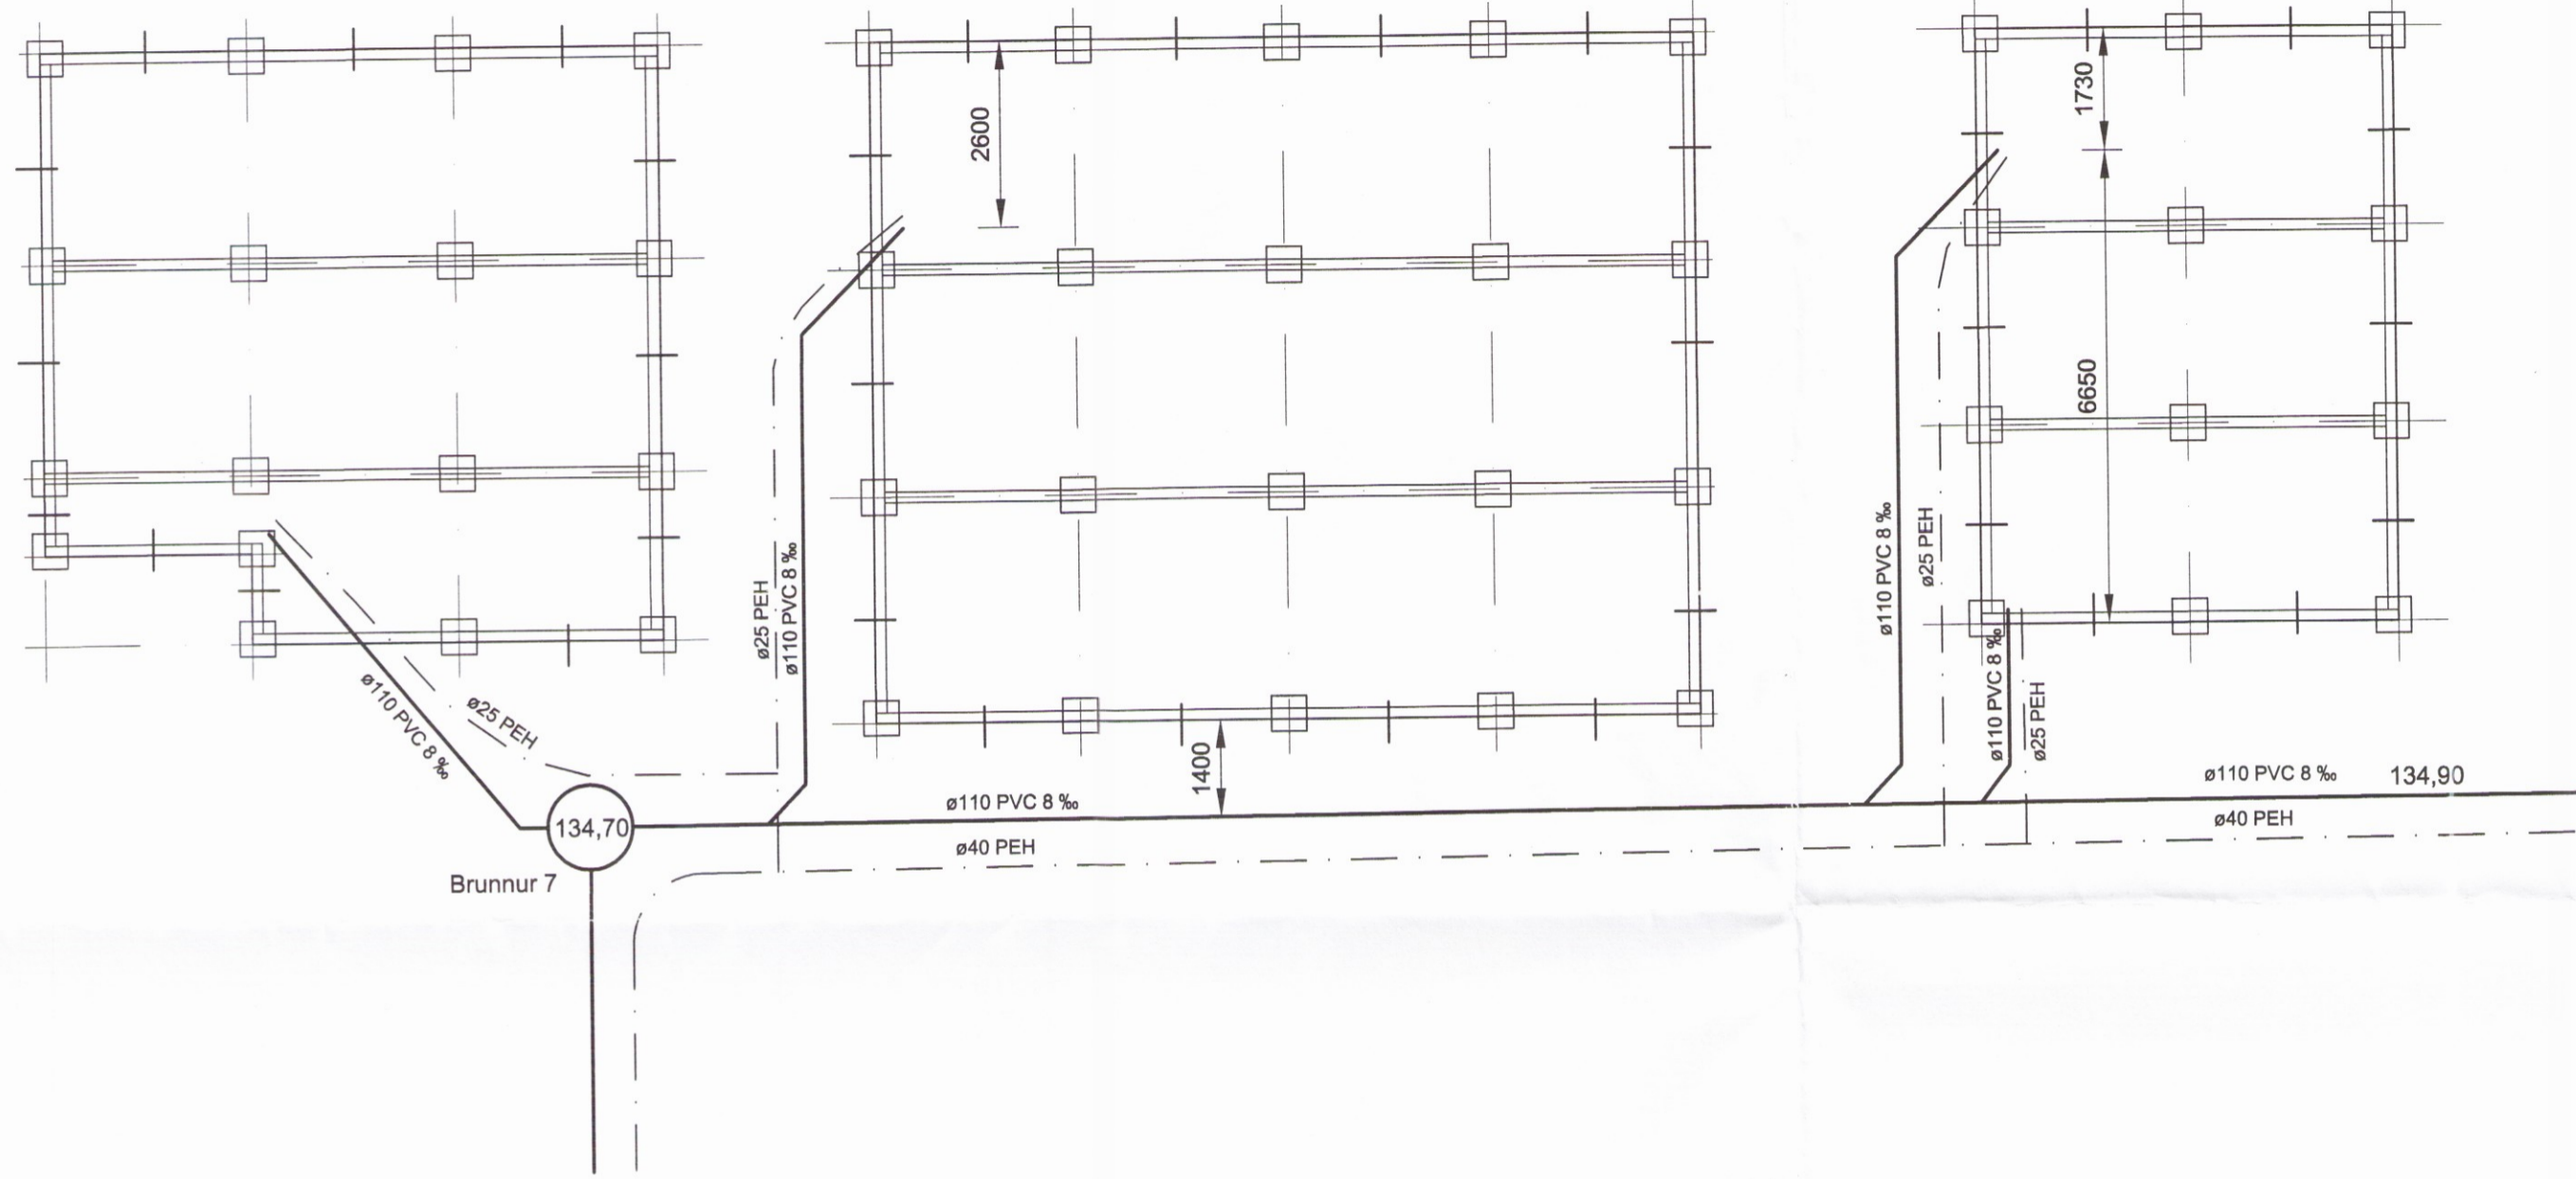

Lykilmynd

Skýringar
 - - - - - Vatnslögn
 ——— Skolplögn
 ——— Hreinsistútur

Útlínur burðargrinda eru sýndar hér sem útlínur bygginga. Hnitaskrá fyrir þær er sýnd á teikningu B 110 "Staðsetning burðargrinda"

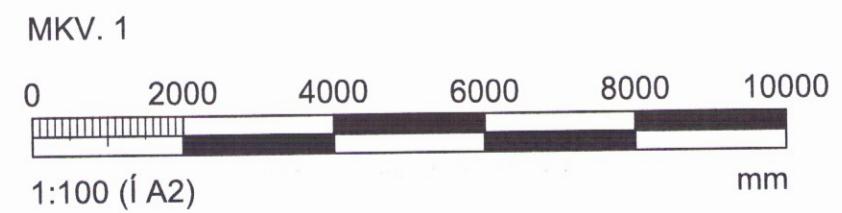

UTGAFA	BREYTING	DAGSETNING	GERT	SAMÞYKKT	UTSAFA	BREYTING	DAGSETNING	GERT	SAMÞYKKT	DAGSETNING	GERT	SAMÞYKKT	DRÖG	VERU	Vinnubúðir hlíðarverktaka:	PERU	SETI	STADUR
					01					21.11.2016			ANDRITZ HYDRO GmbH		Vinnubúðir hlíðarverktaka:			
										RE					Skrifstofa			
										<i>[Signature]</i>					Fráveitur og Vatnslagnir	Mkv: 1:100		
										A2					Nesey ehf	MANNVIT	5.440.219 P-114	01

015b