


Skipulags- og byggingarfulltrúi Uppsveita bs.
Yfirfarið
 28. nóv. 2016
Róinn Þórðsson
 Byggingarfulltrúi

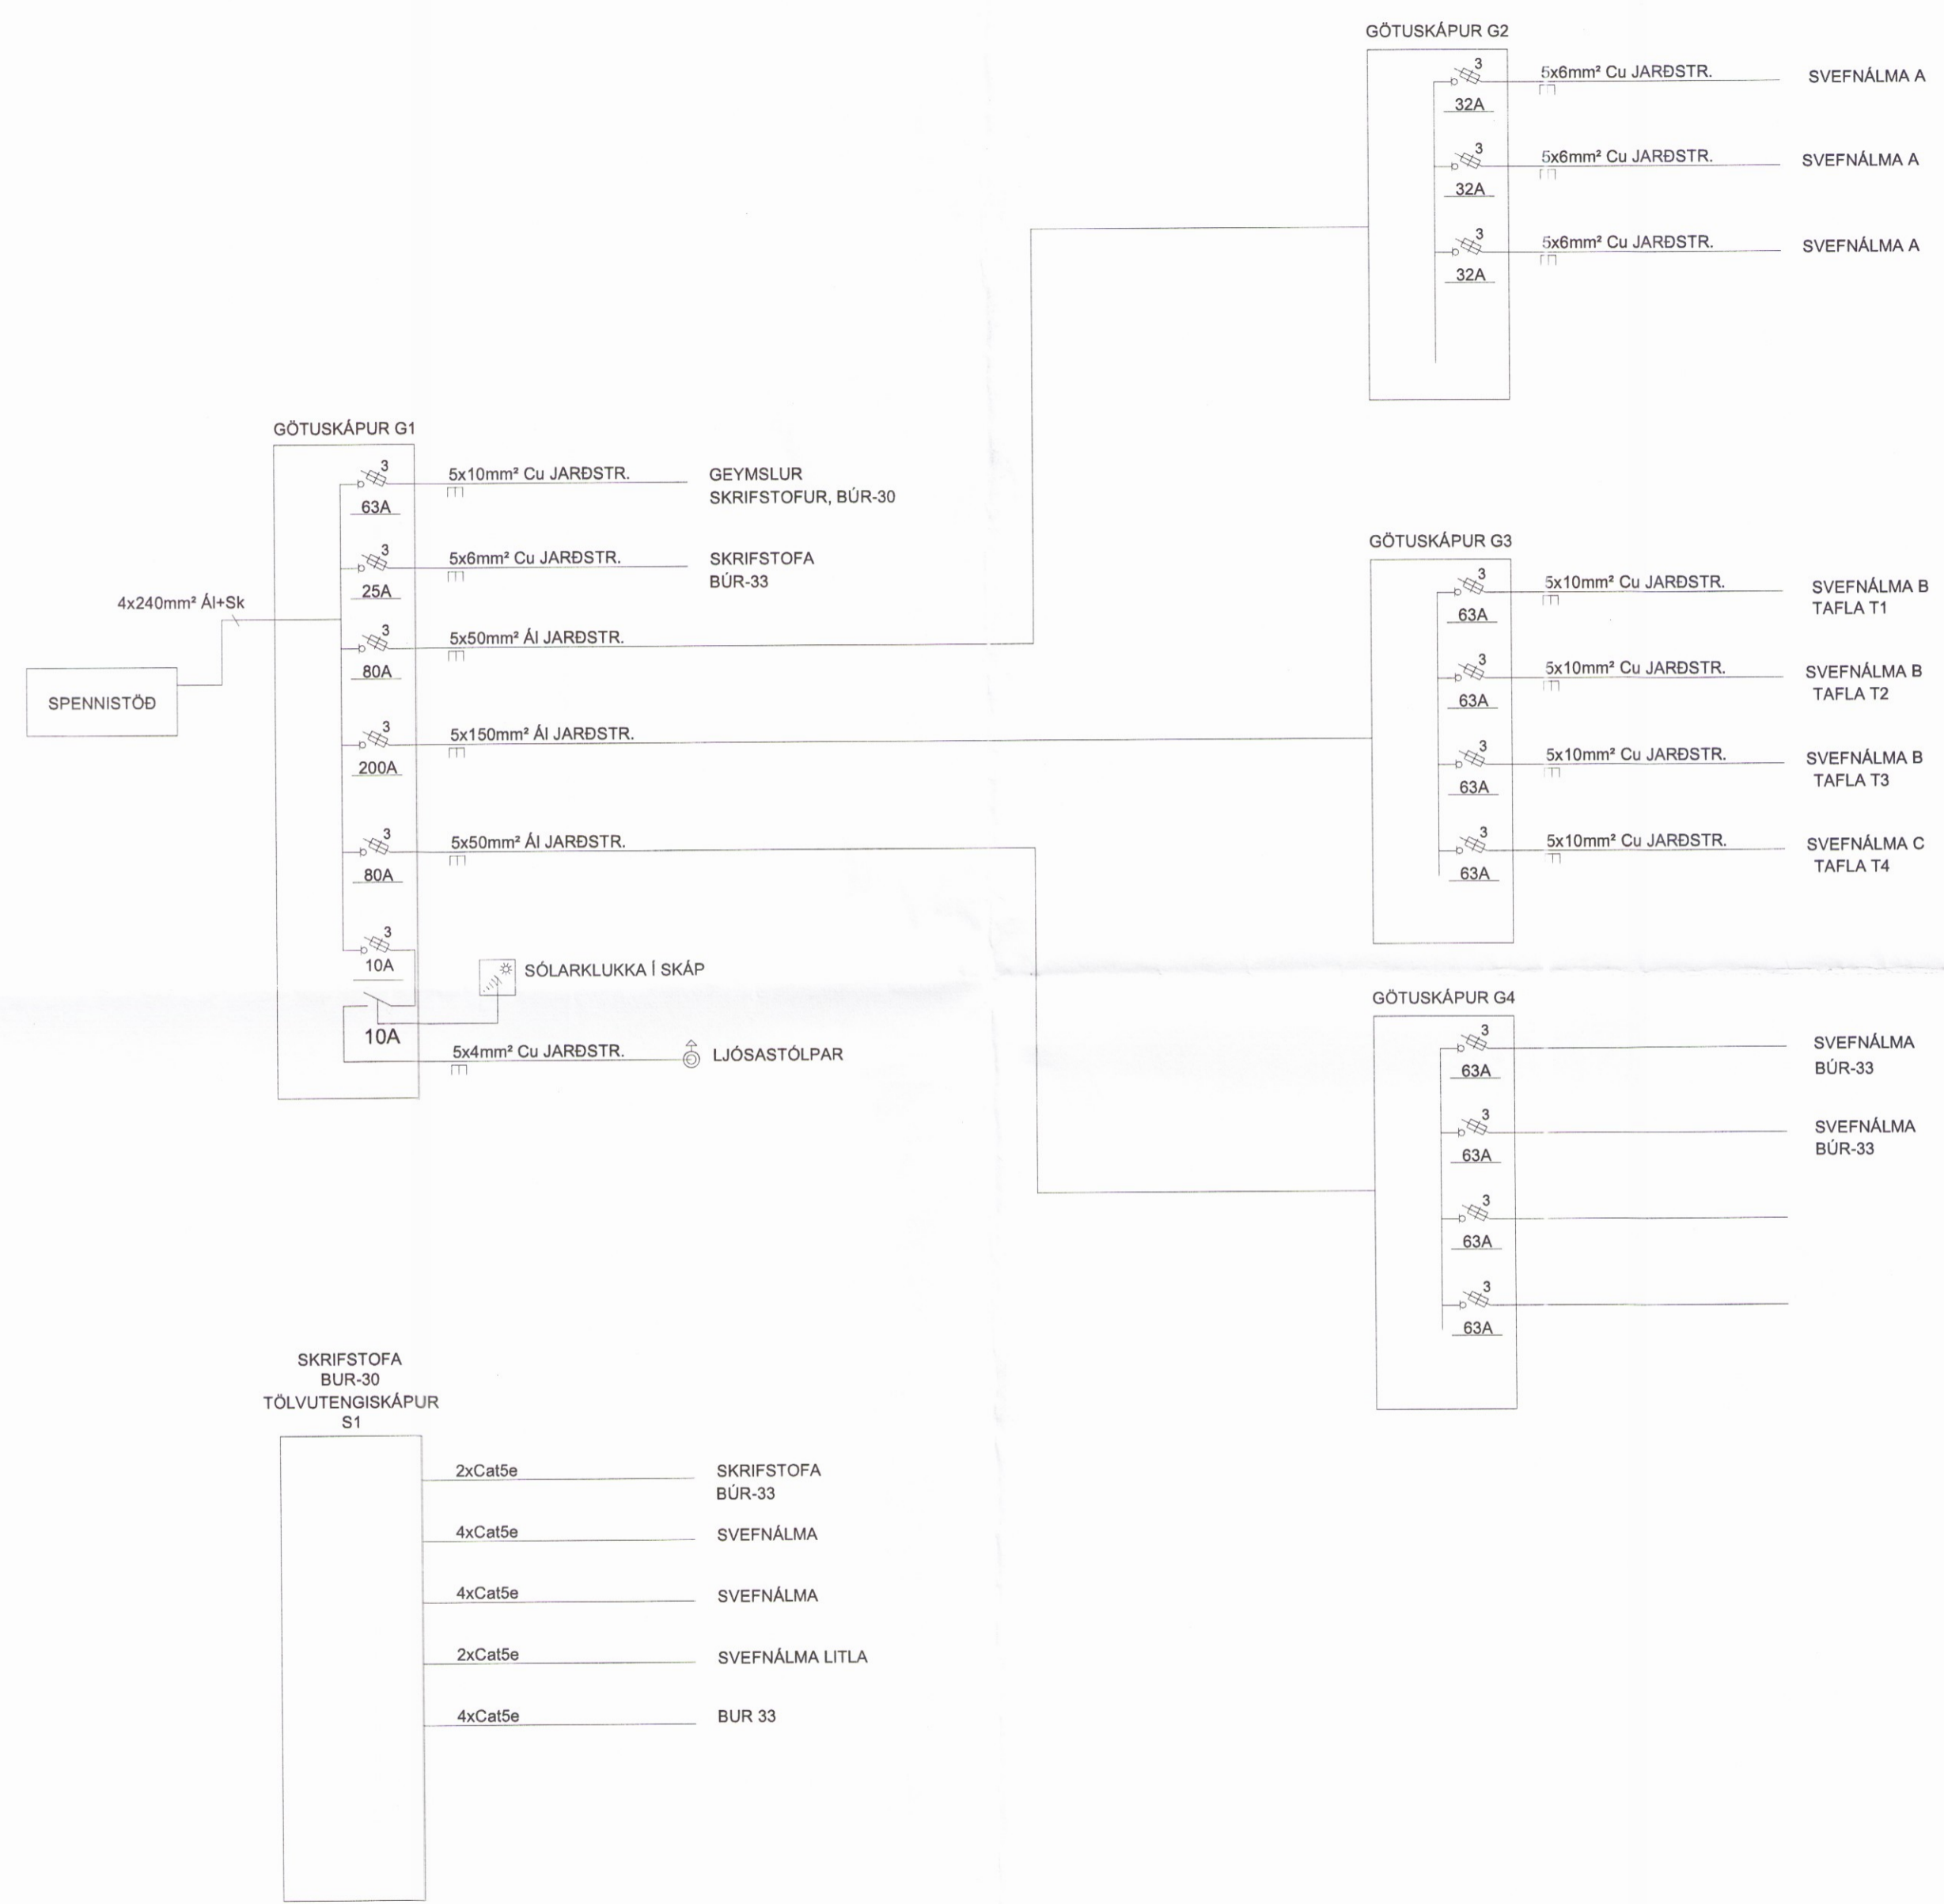

SKRIFSTOFA BÚR-30 TÖLVUTENGISKÁPUR S1

2xCat5e	SKRIFSTOFA BÚR-33
4xCat5e	SVEFNÁLMA
4xCat5e	SVEFNÁLMA
2xCat5e	SVEFNÁLMA LITLA
4xCat5e	BUR 33

ÚTGÁFA	BREYTING	DAGSETNING	GERT	SAMÞYKKT	ÚTGÁFA	BREYTING	DAGSETNING	GERT	SAMÞYKKT	DAGSETNING	17.11.2016	ANDRITZ HYDRO GmbH	VINNUBÚÐIR HLIÐARVERKTAKA EINLÍNUMYNDIR	FERLI =	SÆTI +	STADUR +
											GJ					
											A2	Stækkun BÚRFELLSVIRKJUNAR	NESEY ehf.			
														5.440.219		
														R 002		01

0157