

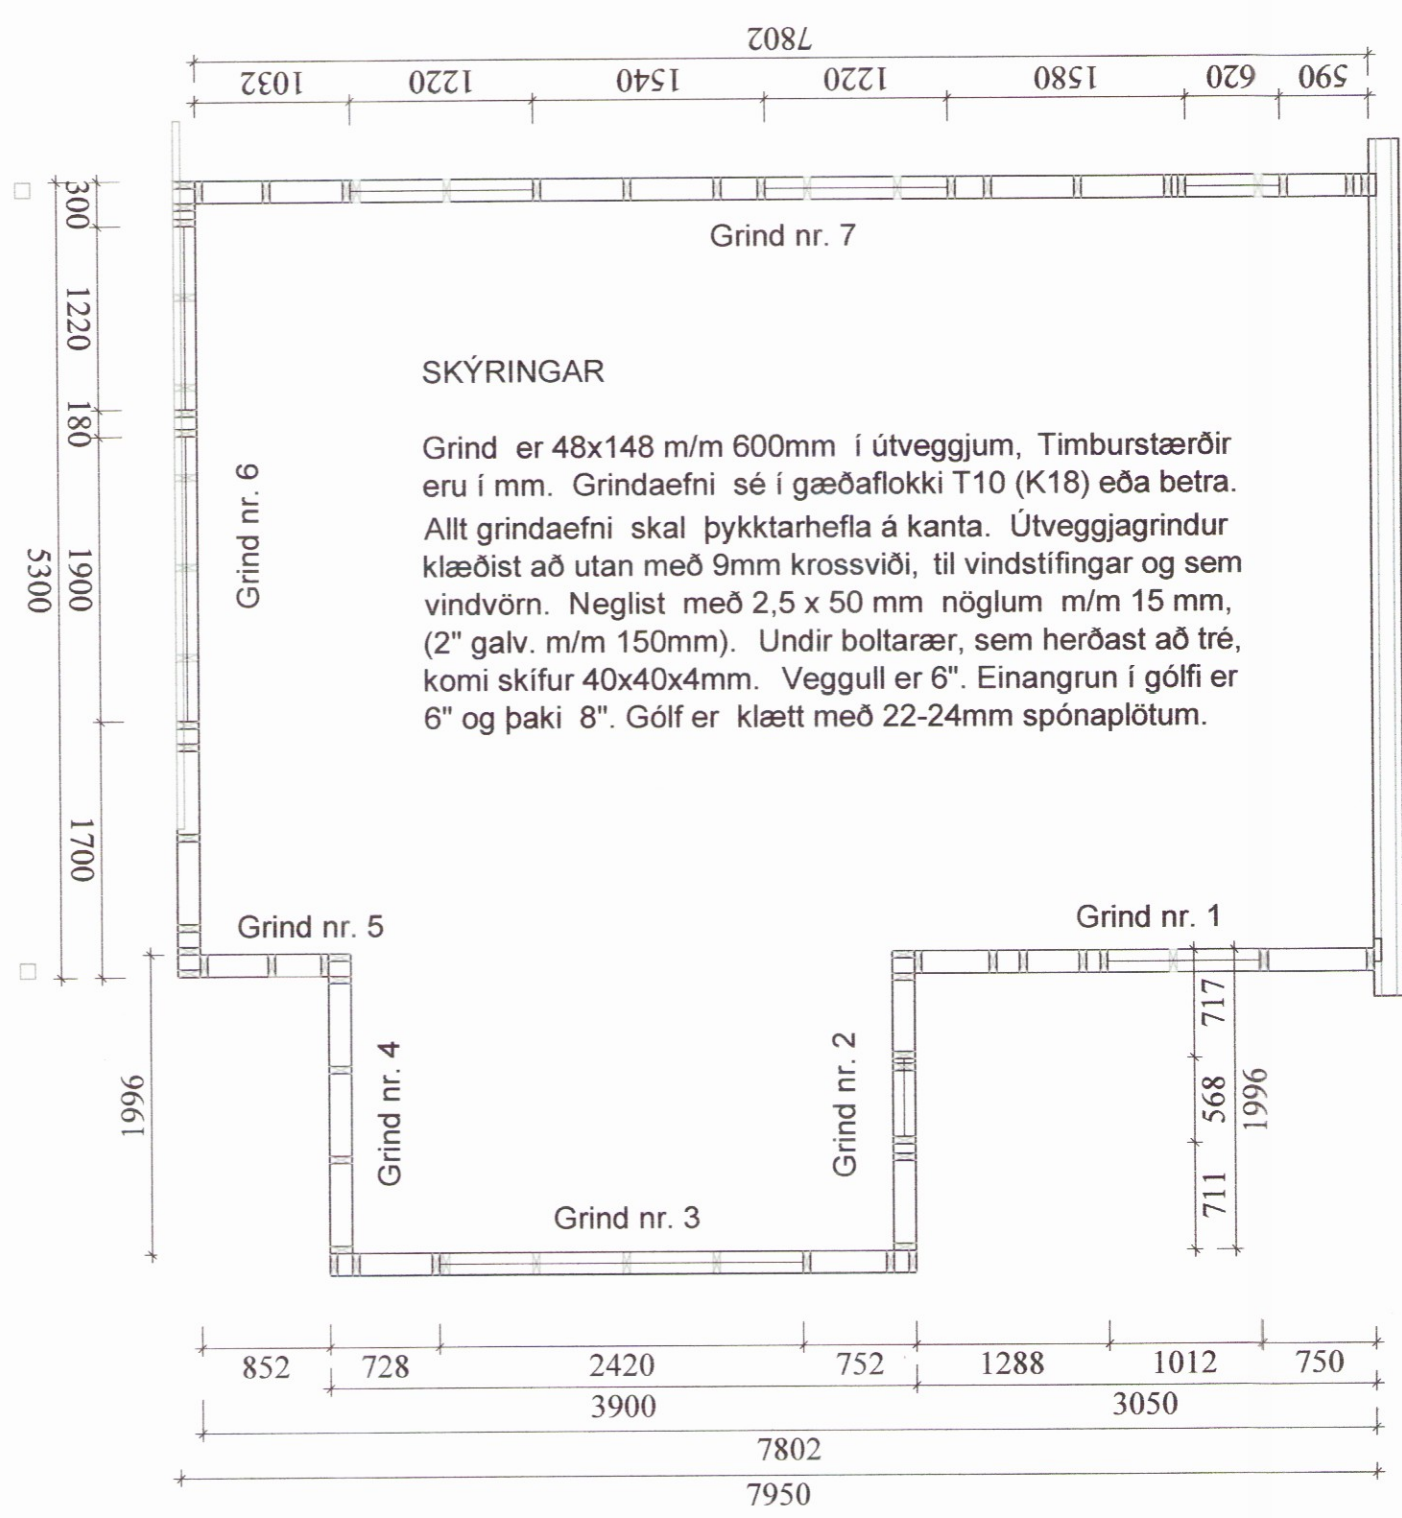
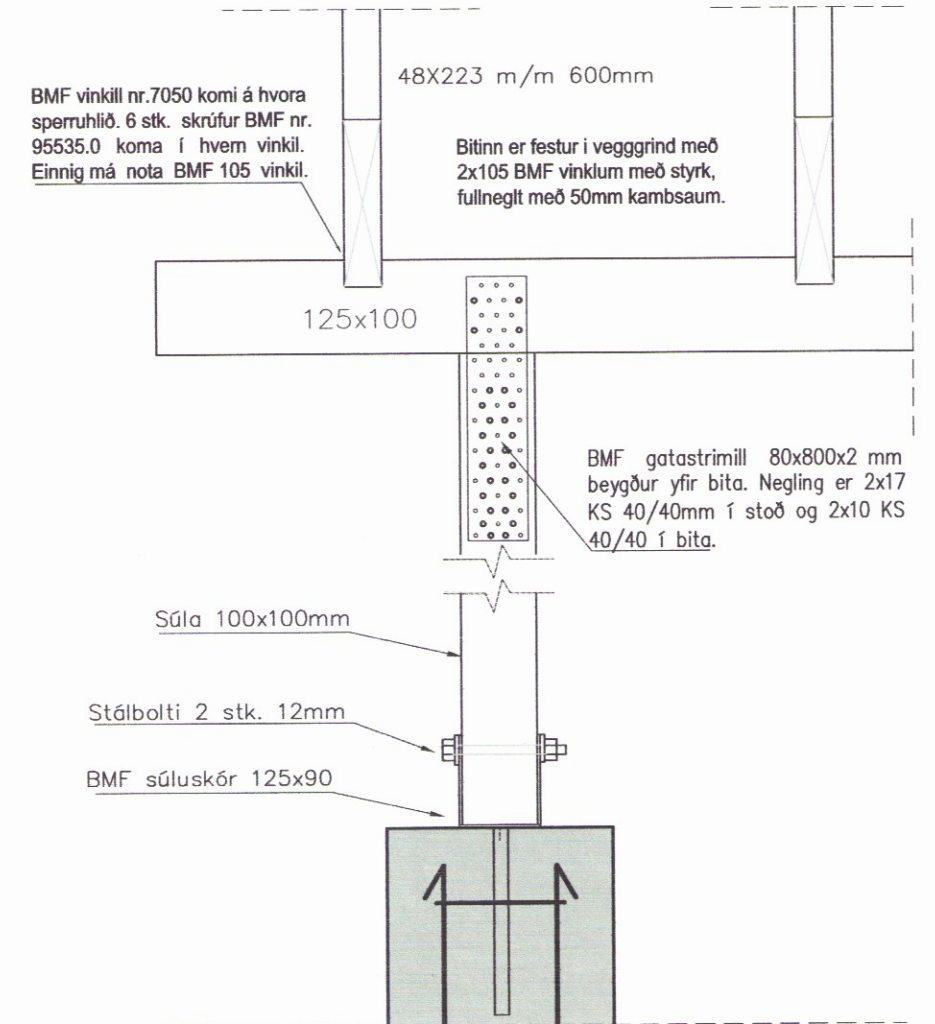





Skipulags- og byggingarfulltrúi Uppsveita bs.  
**Yfirfarið**  
 28. nóv. 2016  
*Ólafsson*  
 F. Þ. Byggingarfulltrúi

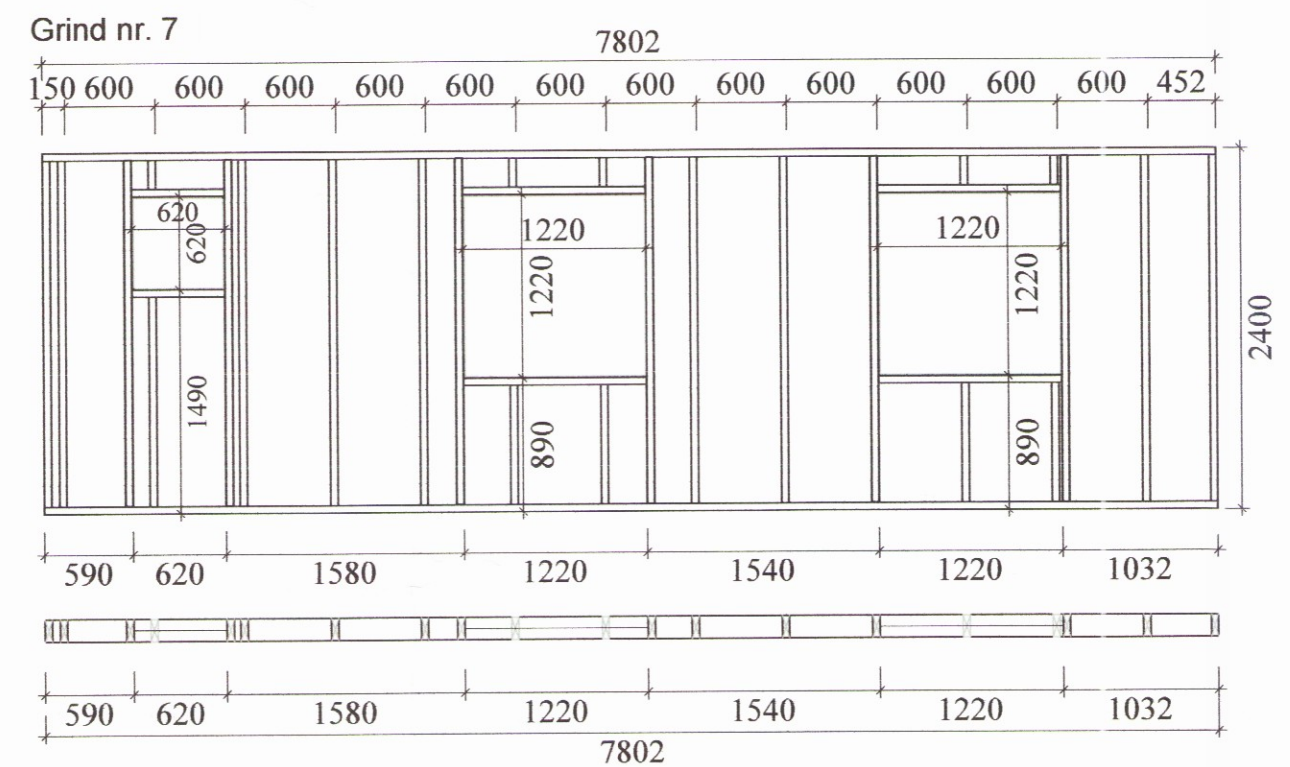

**SKÝRINGAR**  
 Grind er 48x148 m/m 600mm í útveggjum, Timburstærðir eru í mm. Grindaefni sé í gæðaflokki T10 (K18) eða betra. Allt grindaefni skal þykktarhefja á kanta. Útveggjagrindur klæðist að utan með 9mm krossviði, til vindstífgar og sem vindvörn. Neglist með 2,5 x 50 mm nöglum m/m 15 mm, (2" galv. m/m 150mm). Undir boltarær, sem herðast að tré, komi skifur 40x40x4mm. Veggull er 6". Einangrun í gólf er 6" og þaki 8". Gólf er klætt með 22-24mm spónaplötum.

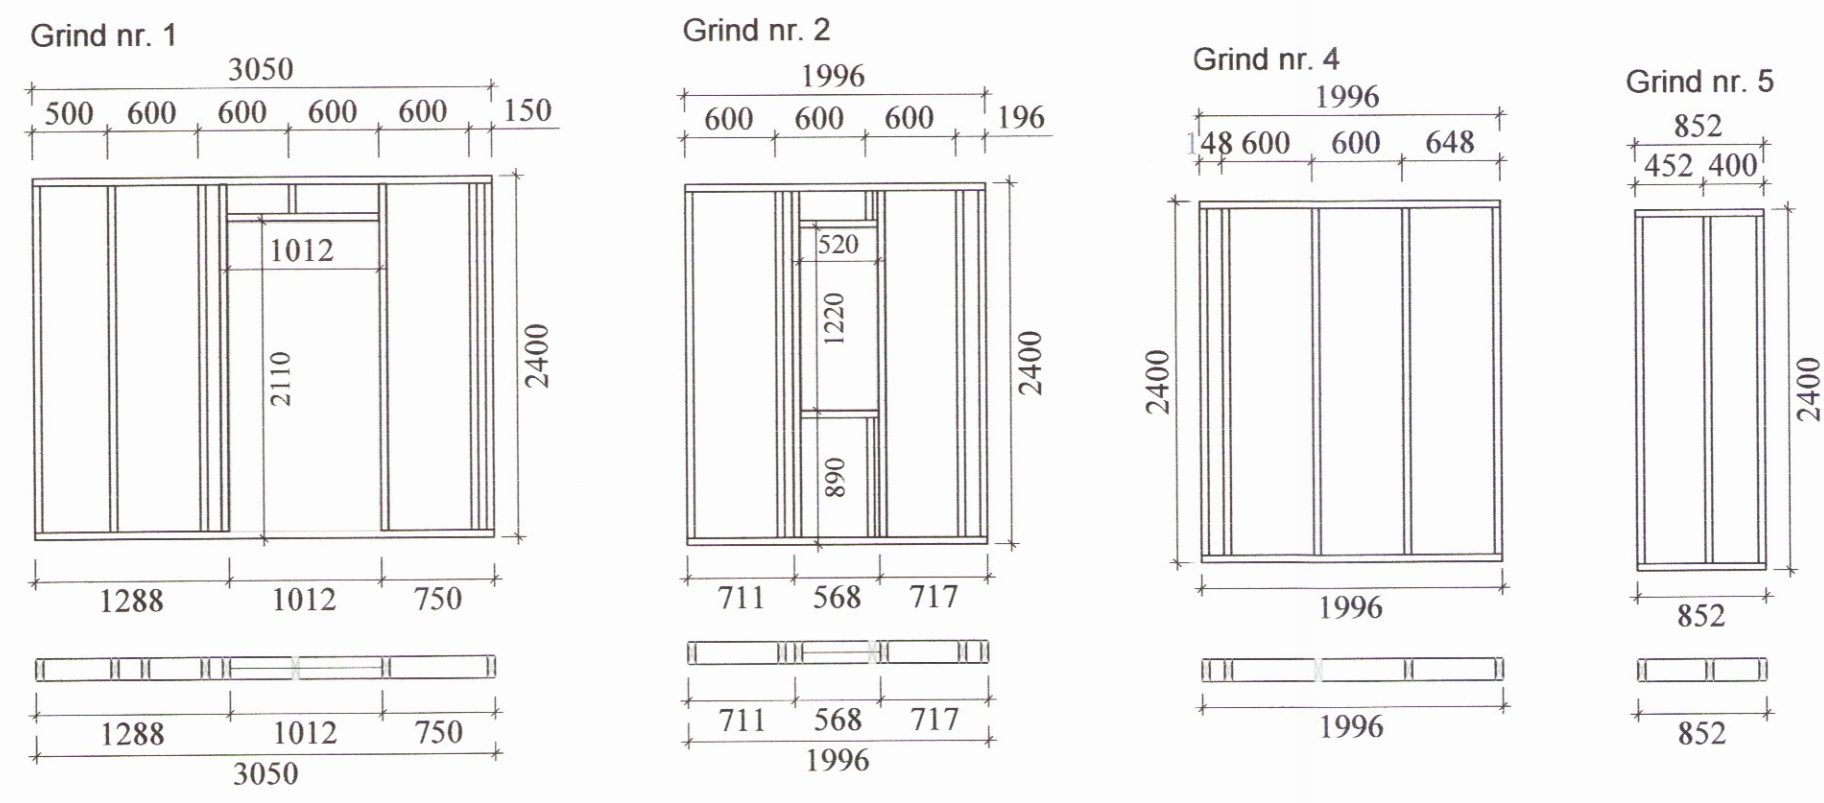

**B** Snið - Súla í bita  
 1:10

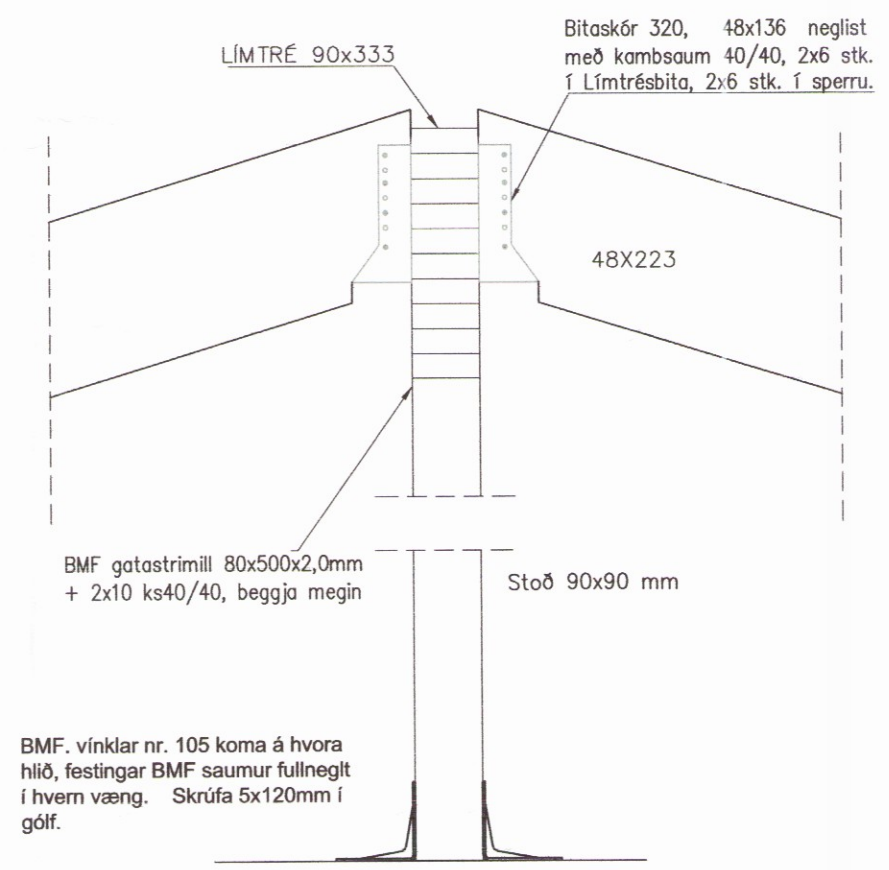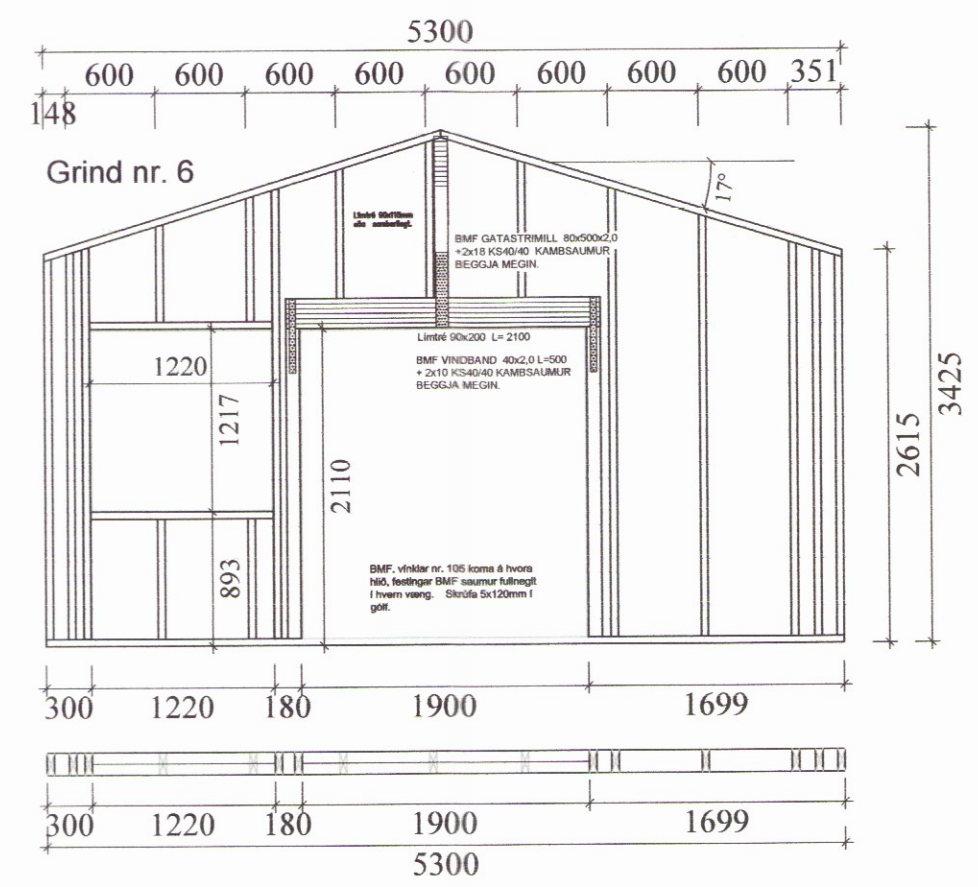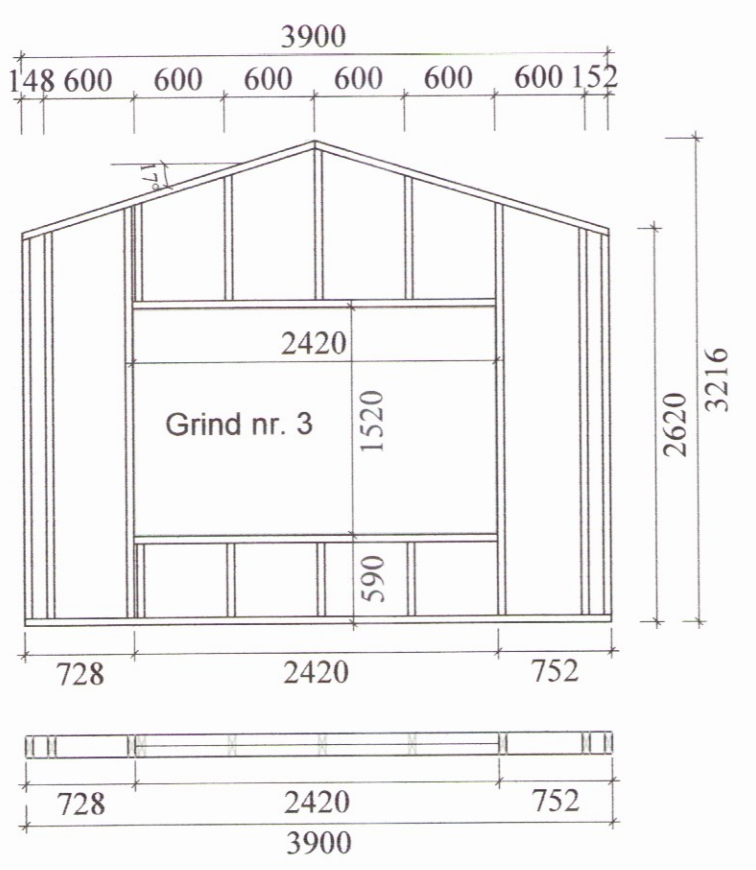

**A** Súla og festing á sperrum.  
 Mkv. 1:10

Dags.	Breytingar	Nr.
<b>meter verkfræðistofa ehf</b> Síðumúli 1, 108 Reykjavík <small>ÁRITUN SAMRÆMINGARHÖNNUNAR: Friðrik Ólafsson 2303592459</small>		
SUMARHÚS NR. 6 Í ÖNDVERÐARNESI-VIÐBYGGING		
GRUNNMYND, GRIND 1 – GRIND 7, SNIÐ A, SNIÐ B OG SKÝRINGAR		
TÖLVUSKRÁ 406-801-SUMARHÚS NR. 6	HANNAÐ FO	TEIKNAD FO
SAMÞYKKT Friðrik Ólafsson	GSM: 8940059 2303592459	YFIRFARIÐ FO
TEIKNING NR. 406-B3	MKV. 1:50/1:10	ÓTGÁFA 01
DAGS. 19.06.2011	VERK NR. 406	BLAD NR. B-03