




Skipulags- og byggingarfulltrúi Uppsveita B.s.  
**Yfirfarið**  
 28. nóv. 2016  
*Friðrik Ólafsson*  
 F. Ó. Byggingarfulltrúi

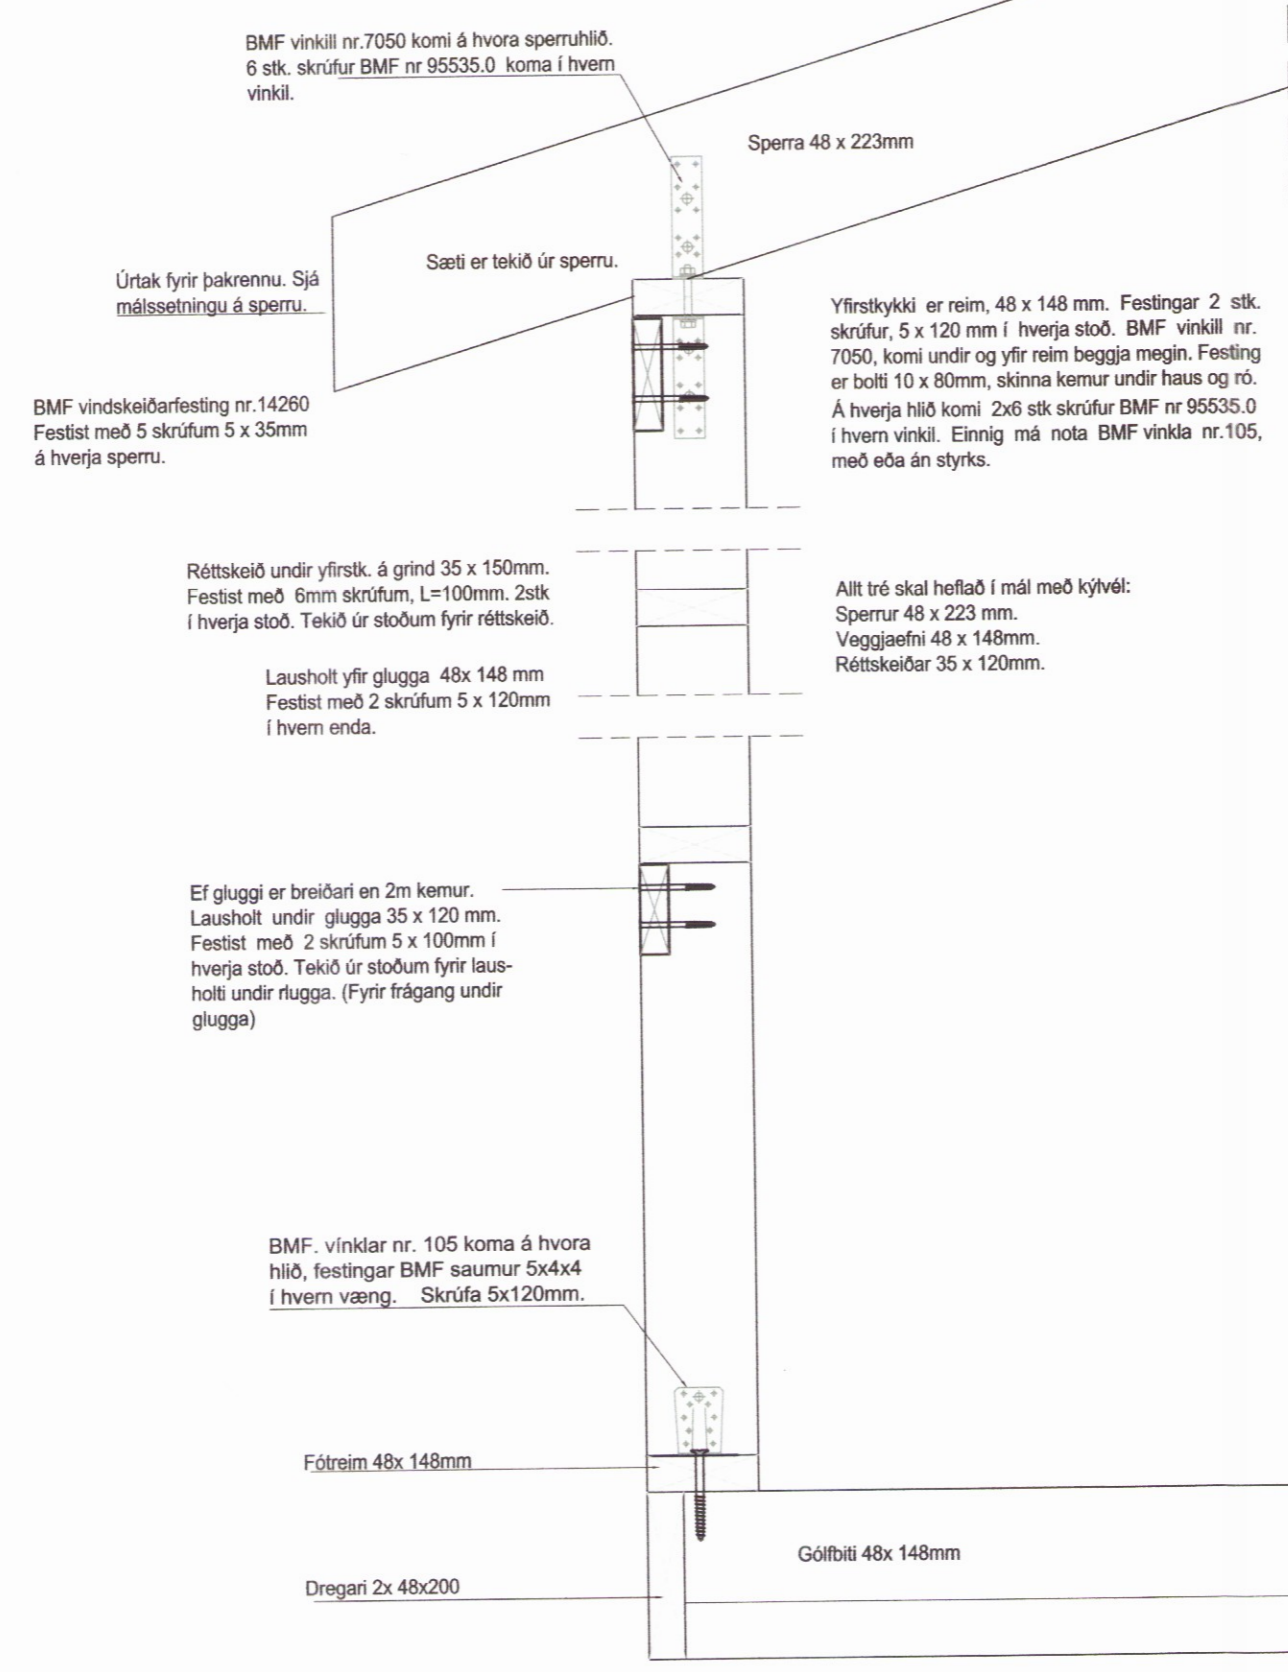

**C** SNID - Almennt snið í útvegg.  
 Mkv. 1:10

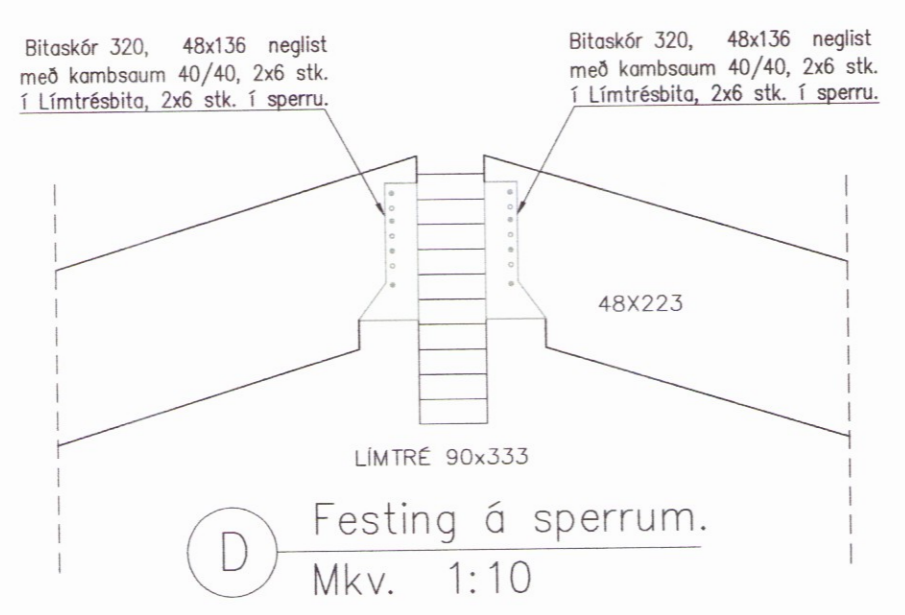

LOFTUN: Í hvert sperrubil fara 1 stk. Ø40mm PEH rör með neti.

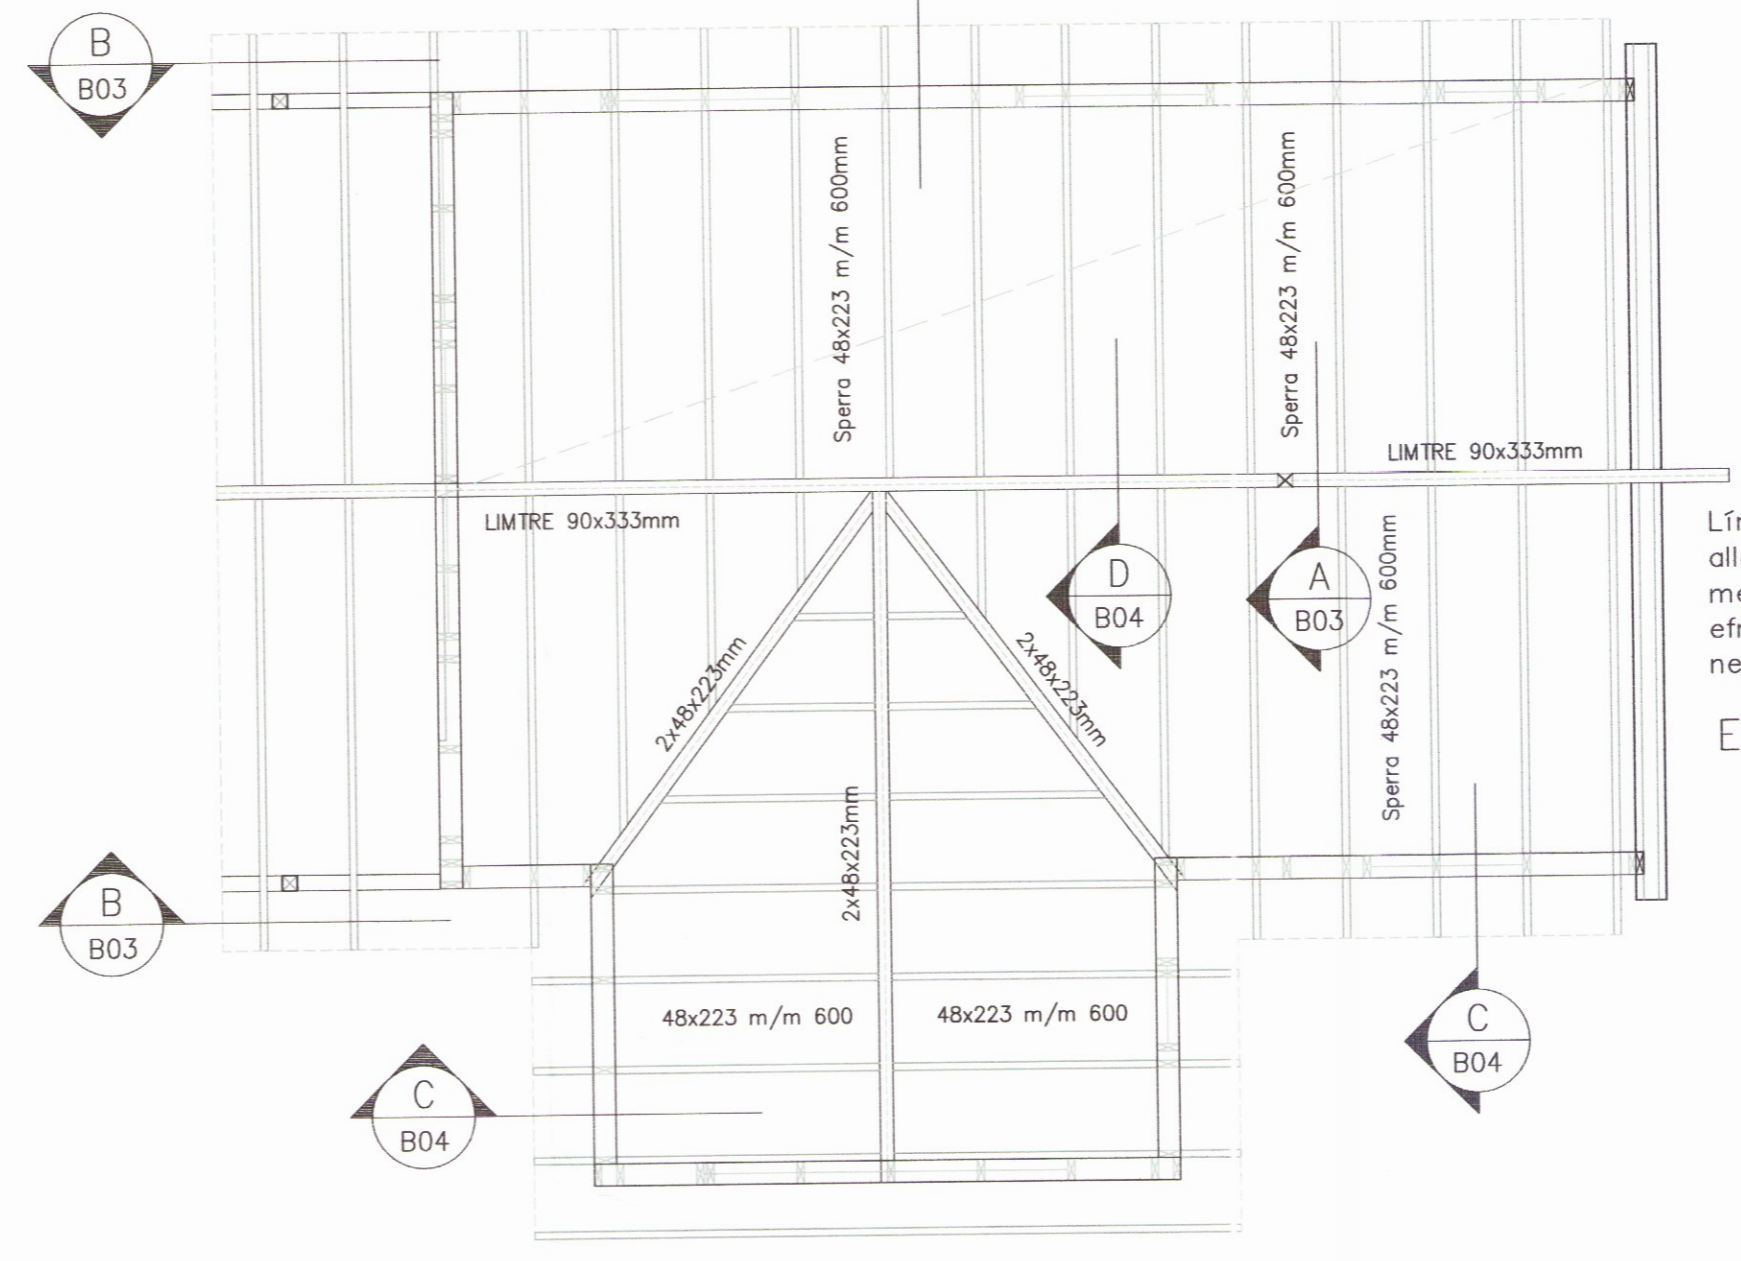

ÞAKVIRKI 1:50

Límtré þarf ekki að ná alla leið. Framlegja má með 2x48x223mmsperru efni. Sperrur má stikknepla í reim á þaki.

ELDRI BYGGING

SKÝRINGAR

Grind 45x145 m/m 600mm er í útveggjum, 50x100mm í innveggjum. Timburstærðir eru í mm. Grindaefni sé í gæðaflokki T10 (K18) eða betra. Límtré sé í gæðaflokki L40. Allt grindaefni skal þykktarhefla á kanta. Allt ónefnt Grindarefni í útveggjum er 45x145 mm eða 48x148 mm. Þak er loftað með 1x40 mm PEH röri með neti í hverju þakbili. Útveggjagrindur klæðist að utan með 9mm krossviði, til vindstíingar og sem vindvörn. Neglist með 28x60 mm nöglum m/m 15mm, (2" galv. m/m 150). Undir boltarar, sem herðast að tré, komi skífur 40x40x4 mm. Á þó ekki við um límtré, þar má nota hringlaga skífur Ø25 mm. Allar festingar skulu vera galvanhúðaðar eða ryðvarðar Setja skal asfaltþappa á dregara undir pallinn. Í þaki skal koma fyrir vindbandi 1,5x30 sem liggur í yfir þak. Vindband neglist með 2stk.3,1x75 (3") í sperrur og 5 stk. 3,1x75 í hornstoðir veggja. Öll mál á grind svo og gluggaop, hæð upp í glugga og öll mál, skulu ath. á teikningum arkitekts. Þakull er 8".Gólf er klætt með 22mm eða 24mm spónaplötum.

Dags.	Breytingar	Nr.
<b>meter verkfræðistofa ehf</b> Síðumúli 1, 108 Reykjavík <small>ÁRITUN SAMRÉMINGARHÖNNUNAR: Friðrik Ólafsson 2303592459</small> <i>Föl</i>		
SUMARHÚS NR. 6 Í ÖNDVERÐARNESI-VIÐBYGGING		
ÞAKVIRKI, SNID C, SNID D OG SKÝRINGAR		
TÖLVUSKRÁ 406-801-SUMARHÚS NR. 6	HANNAÐ FO	TEIKNAD FO
SAMÞYKKT Friðrik Ólafsson	Gsm: 8940059 2303592459	YFIRFARIÐ FO
DAGS. 19.06.2011		ÚTGÁFA 01
TEIKNING NR. 406-B4		MKV. 1:50/1:10
VERK NR. 406		BLAD NR. B-04