


Uppskipting og lýsing		Stærðir				Mælingar													
D0	D1	D2	D3	D4	D5	D5M	D6	D7	D8	D9	D10a	D10b	D11	D12	D16	Hæð	D17		
Locn	Hými	Nobun	Höfuð	Eignar	botn	Minntur	Stígar	Op	Brúttó	Brúttó	Salarnæð	Salarnæð	Brúttó	Nettó	Birt	skipta	Stærð		
	hæð	teki	flökun	hald	blur	m <sup>2</sup>	m <sup>2</sup>	m <sup>2</sup>	m <sup>2</sup>	m <sup>2</sup>	mm	max	m <sup>2</sup>	m <sup>2</sup>	m <sup>2</sup>	m	m <sup>2</sup>		
		Matshluti			501,7	0,0	0,0	0,0	501,7	0,0			1 489,5	432,8	501,7		1.181,54		
		Botn											89,9						
		01	1. hæð		501,7	0,0	0,0	0,0	501,7	0,0			1 389,6	432,8	501,7				
A	0101	Svefnálm A	N	0101	302,4	0,0	0,0	0,0	302,4	0,0	2,70	2,78	825,6	260,5	302,4	2,73	711,16		
A	0102	Inngjafstofur off	N	0101	75,8	0,0	0,0	0,0	75,8	0,0	2,70	2,78	206,9	66,8	75,8	2,73	181,81		
A	0103	2 smá íbúðir	N	0101	36,8	0,0	0,0	0,0	36,8	0,0	2,70	2,78	100,5	30,4	36,8	2,73	82,99		
A	0104	2 Stóra íbúðir	N	0101	61,2	0,0	0,0	0,0	61,2	0,0	2,70	2,78	167,1	54,0	61,2	2,73	147,42		
A	0105	Geymsla	N	0101	25,5	0,0	0,0	0,0	25,5	0,0	2,70	2,78	69,8	21,3	25,5	2,73	56,14		
C	0106	Útibroppur	U	0101	28,6	0,0	0,0	0,0	28,6	0,0	0,00	0,00	0,0	0,0					
Athugasemdir																			
Sameignir sumra																			
Eignarhald																			
Eignarhald	Eignarhald	Nobun	Birtfangmál	Skiptarúmmál															
	0101	Svefnálm A	501,7	1.181,544	1.181,544														
		Alls	501,7	1.181,544	1.181,544														

Skipulags- og byggingarfulltrúi Uppsveita bs.  
**Samþykkt**  
10 OKT. 2016  
Byggingarfulltrúi

Uppskipting og lýsing		Stærðir				Mælingar													
D0	D1	D2	D3	D4	D5	D5M	D6	D7	D8	D9	D10a	D10b	D11	D12	D16	Hæð	D17		
Locn	Hými	Nobun	Höfuð	Eignar	botn	Minntur	Stígar	Op	Brúttó	Brúttó	Salarnæð	Salarnæð	Brúttó	Nettó	Birt	skipta	Stærð		
	hæð	teki	flökun	hald	blur	m <sup>2</sup>	m <sup>2</sup>	m <sup>2</sup>	m <sup>2</sup>	m <sup>2</sup>	mm	max	m <sup>2</sup>	m <sup>2</sup>	m <sup>2</sup>	m	m <sup>2</sup>		
		Matshluti			461,5	0,0	0,0	0,0	461,5	0,0			1 352,2	397,8	461,5		1 085,994		
		Botn											92,3						
		01	1. hæð		461,5	0,0	0,0	0,0	461,5	0,0			1 259,9	397,8	461,5				
A	0101	Svefnálm B	N	0101	319,5	0,0	0,0	0,0	319,5	0,0	2,70	2,78	884,1	258,0	319,5	2,73	704,00		
A	0102	Inngjafstofur off	N	0101	145,0	0,0	0,0	0,0	145,0	0,0	2,70	2,78	395,8	128,8	145,0	2,73	351,524		
C	0103	Útibroppur	U	0101	12,0	0,0	0,0	0,0	12,0	0,0	0,00	0,00	0,0	0,0					
Athugasemdir																			
Sameignir sumra																			
Eignarhald																			
Eignarhald	Eignarhald	Nobun	Birtfangmál	Skiptarúmmál															
	0101	Svefnálm B	461,5	1 085,994	1 085,994														
		Alls	461,5	1 085,994	1 085,994														

Uppskipting og lýsing		Stærðir				Mælingar													
D0	D1	D2	D3	D4	D5	D5M	D6	D7	D8	D9	D10a	D10b	D11	D12	D16	Hæð	D17		
Locn	Hými	Nobun	Höfuð	Eignar	botn	Minntur	Stígar	Op	Brúttó	Brúttó	Salarnæð	Salarnæð	Brúttó	Nettó	Birt	skipta	Stærð		
	hæð	teki	flökun	hald	blur	m <sup>2</sup>	m <sup>2</sup>	m <sup>2</sup>	m <sup>2</sup>	m <sup>2</sup>	mm	max	m <sup>2</sup>	m <sup>2</sup>	m <sup>2</sup>	m	m <sup>2</sup>		
		Matshluti			238,9	0,0	0,0	0,0	238,9	0,0			698,9	197,2	238,9		530,358		
		Botn											47,9						
		01	1. hæð		238,9	0,0	0,0	0,0	238,9	0,0			652,1	197,2	238,9				
A	0101	Skrifstofa v	N	0101	50,2	0,0	0,0	0,0	50,2	0,0	2,70	2,78	136,0	41,3	50,2	2,73	112,740		
A	0102	Fót	N	0101	21,3	0,0	0,0	0,0	21,3	0,0	2,70	2,78	58,1	17,7	21,3	2,73	48,321		
A	0103	Skrifstofa li	N	0101	116,4	0,0	0,0	0,0	116,4	0,0	2,70	2,78	317,3	95,5	116,4	2,73	260,715		
A	0104	Geymsla	N	0101	51,0	0,0	0,0	0,0	51,0	0,0	2,70	2,78	139,2	42,7	51,0	2,73	116,571		
C	0105	Pállur	U	0101	22,5	0,0	0,0	0,0	22,5	0,0									
Athugasemdir																			
Sameignir sumra																			
Eignarhald																			
Eignarhald	Eignarhald	Nobun	Birtfangmál	Skiptarúmmál															
	0101	Skrifstofa v	238,9	538,358	538,358														
		Alls	238,9	538,358	538,358														

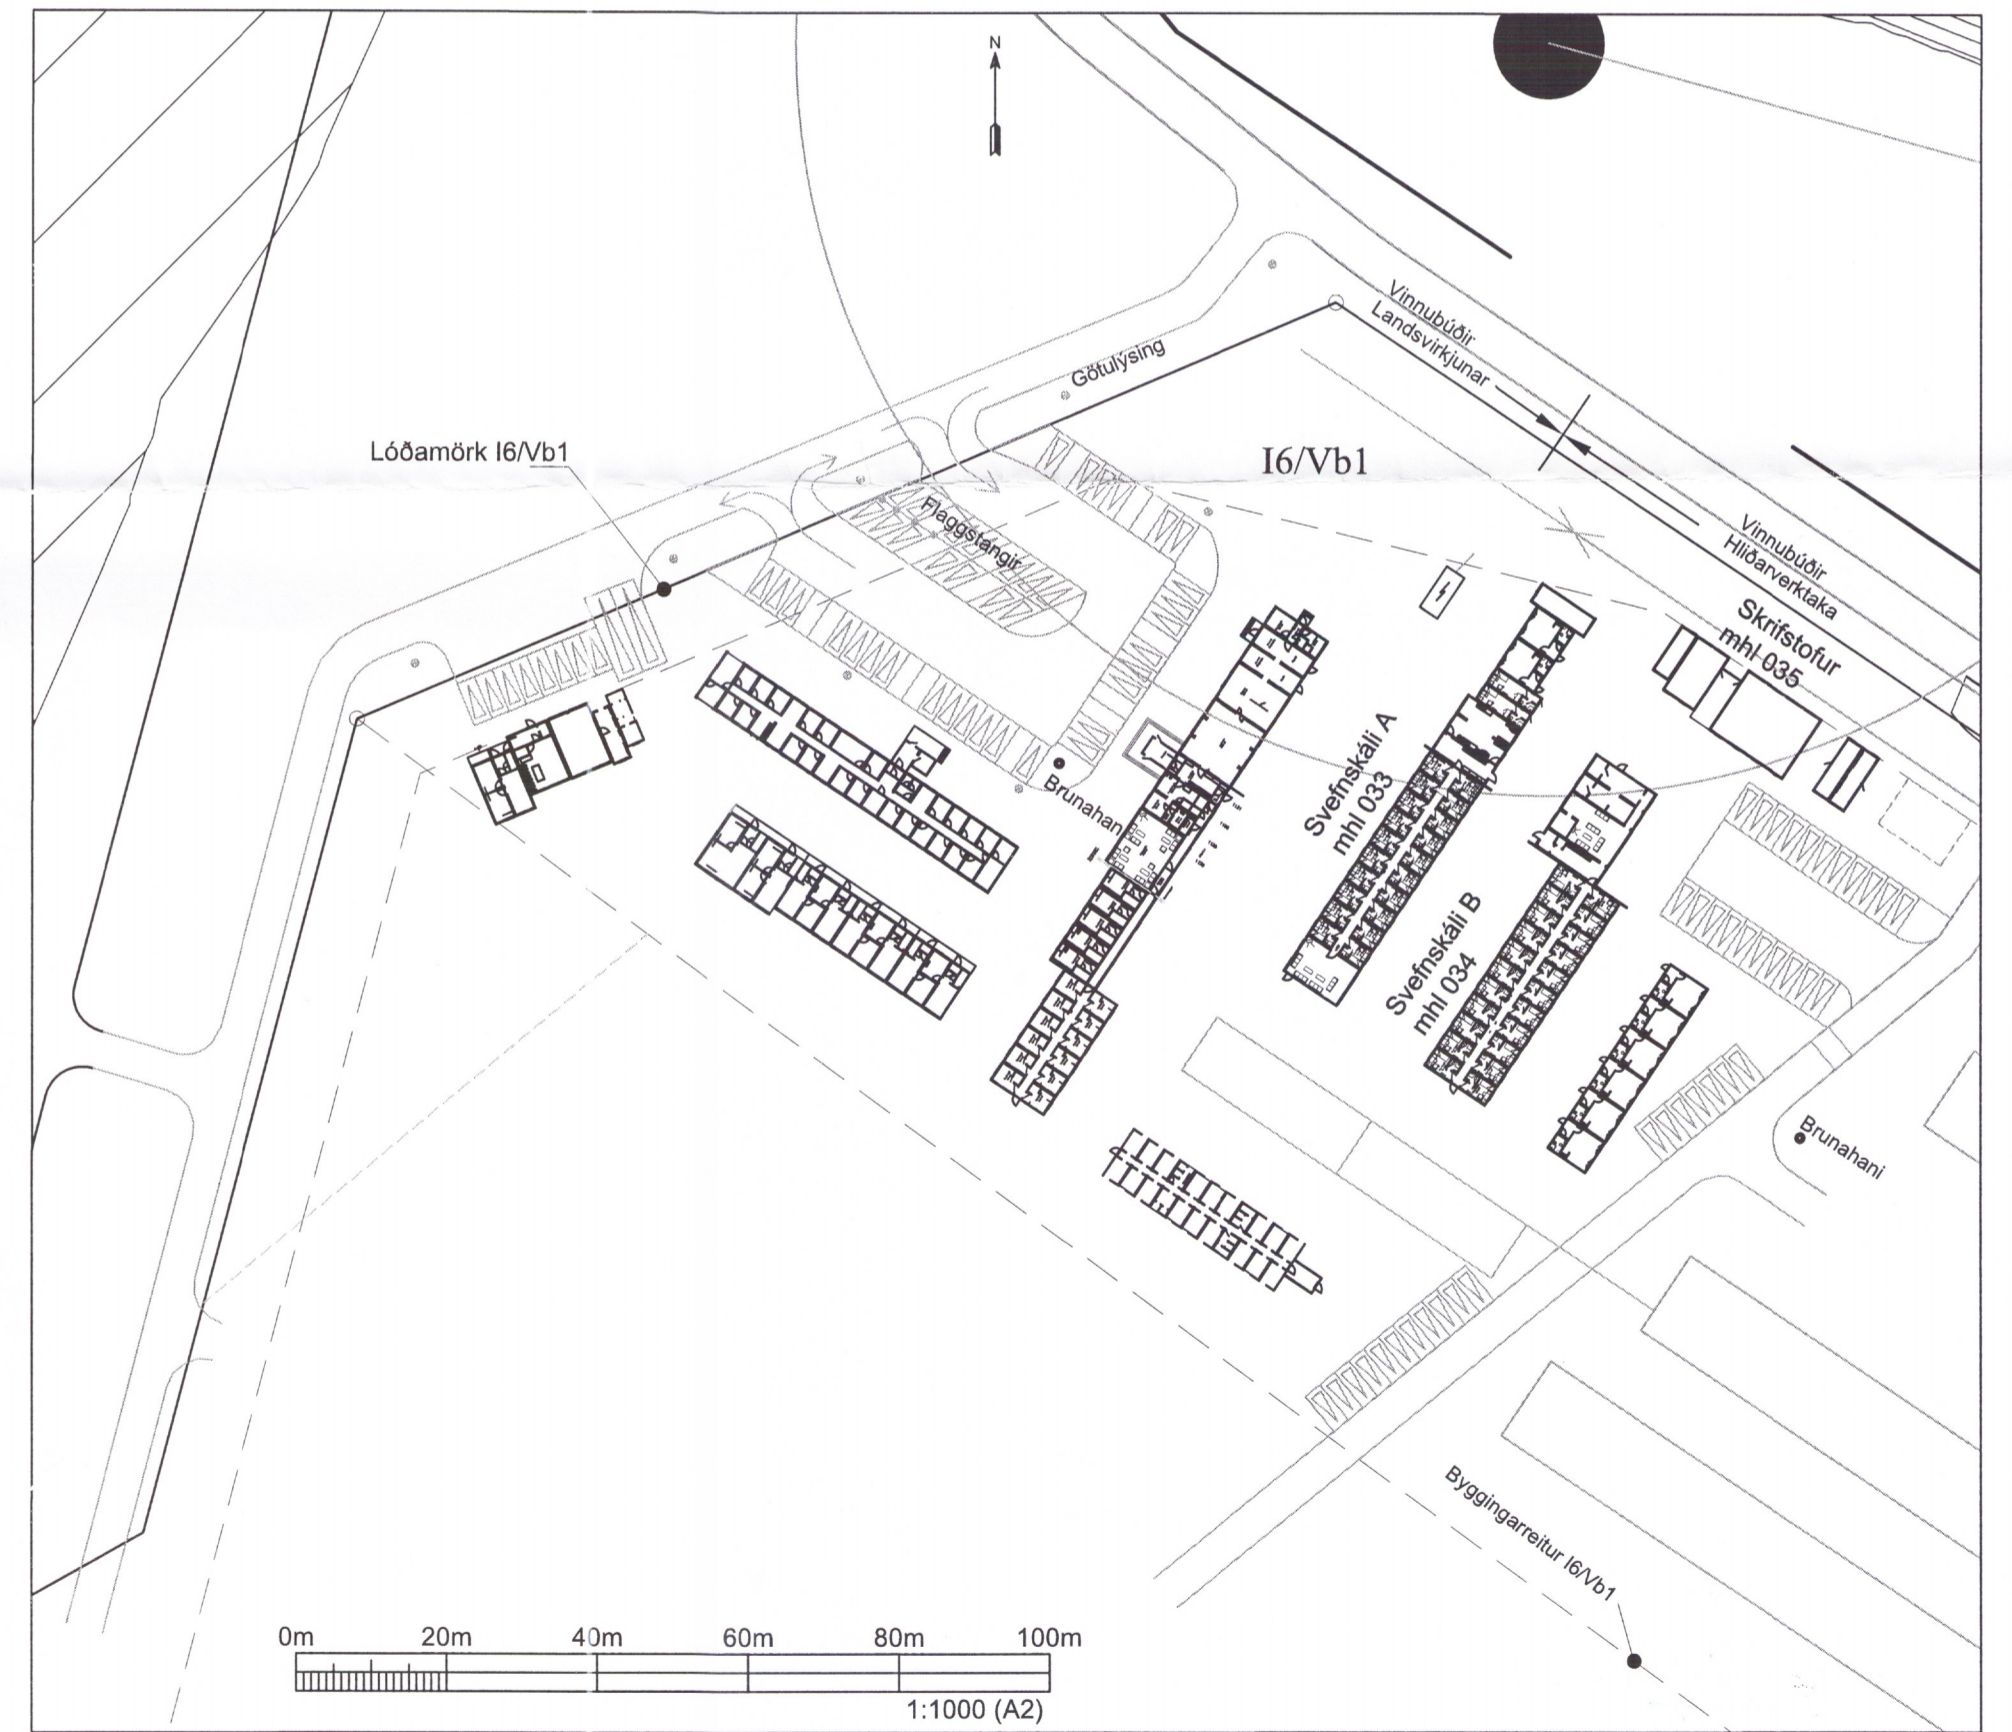

UTGÁFA	BREYTING	DAGSETNING	GERT	SAMÞYKKT	UTGÁFA	BREYTING	DAGSETNING	GERT	SAMÞYKKT	DAGSETNING	08.11.2016	ANDRITZ HYDRO GmbH	Vinnubúðir hlíðarvertaka: Lóðarreit 16/Vb1 Skráningartölur - mhl. 033, 034 og 035	FERLI	SETI	STADUR	
											RE / IAG						
														NÖNDR	5.440.219	UTGÁFA	LYK
															16-11	02	BLAD
																02	NESTA BLAD

8191