




Skipulags- og byggingarfulltrúi Uppsveita bs.  
**Sampykkt**  
 03 FEB. 2016  
*Árni Þórhallur*  
 Byggingarfulltrúi

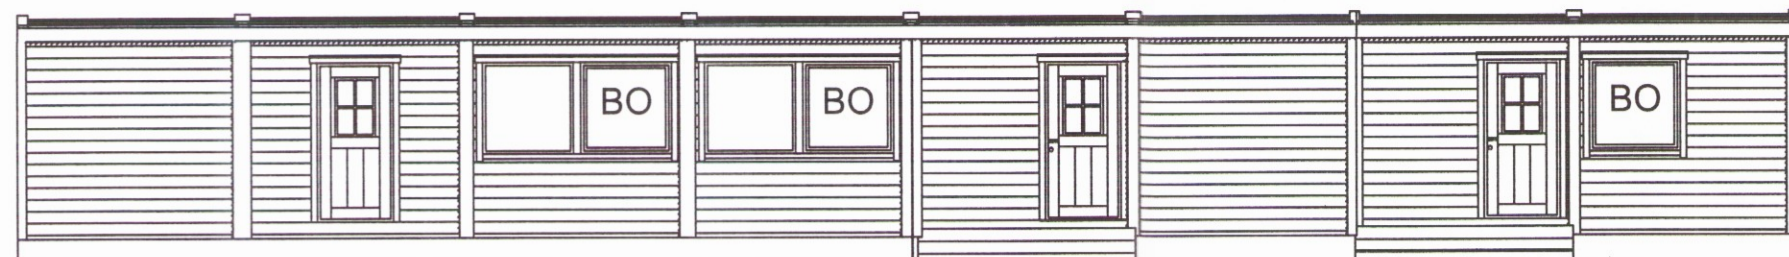


Norðvesturhlíð 1:100

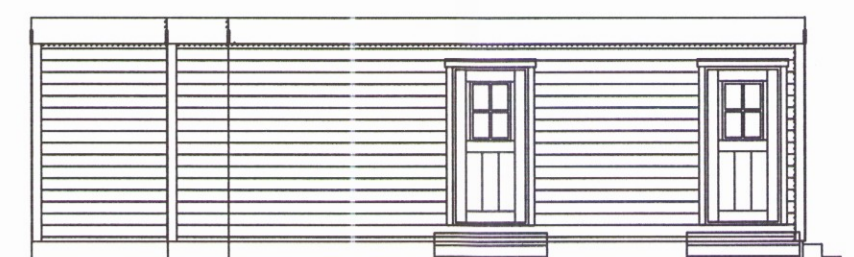

Norðausturgöfl 1:100

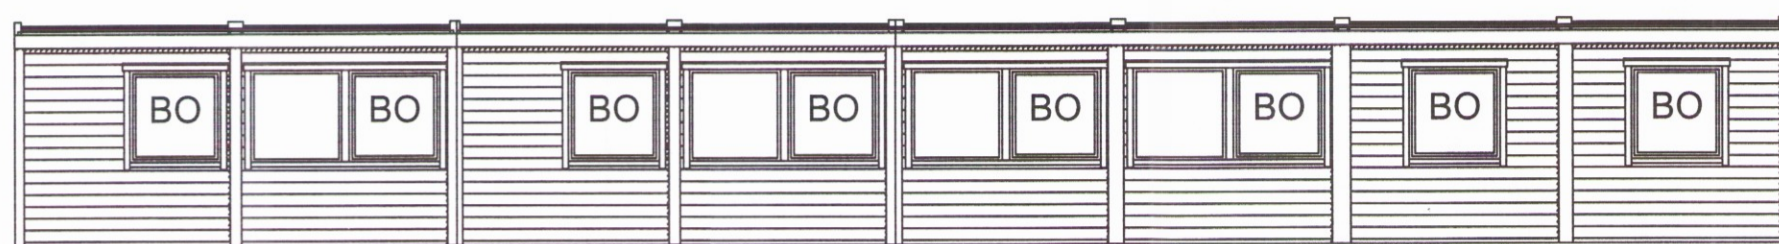

Suðaustur 1:100

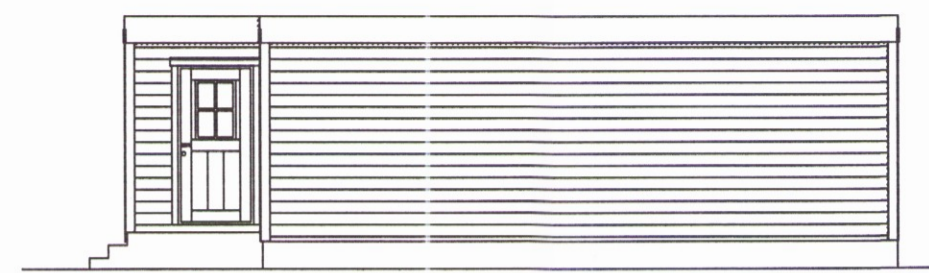


Suðvesturgöfl 1:100

Halli 1:50 Halli 1:50



Snið A - A 1:100

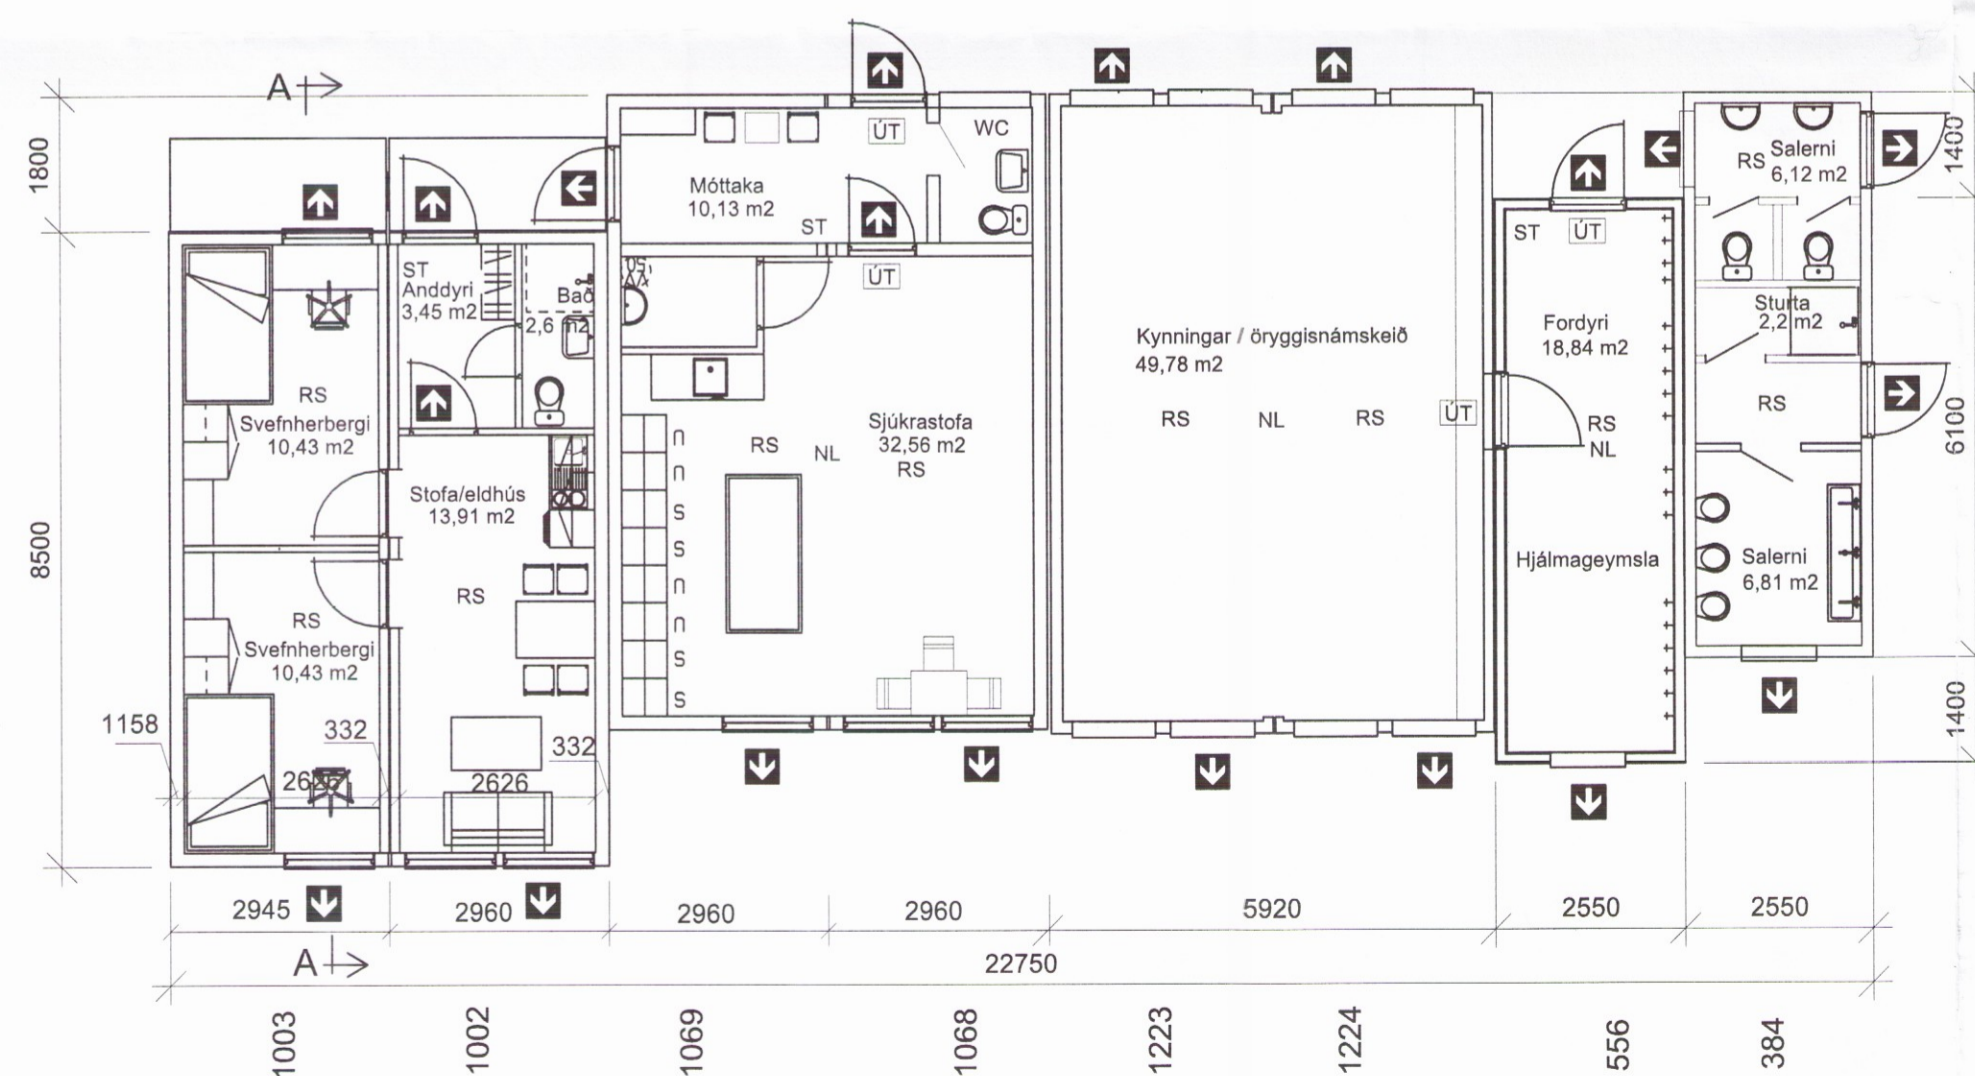


Flatarmál 180,9 m<sup>2</sup>  
 Rúmmál 499,2 m<sup>3</sup>

Allar innihurðir frá göngum að herbergjum eru EI<sub>2</sub> 30-CSm, nema annað sé tekið fram.

Veggur á milli íbúðarymis og sjúkrastofu er EI60

Björgunarrop merkt með "▲" eða BO í gluggum eru a.m.k. 900x1100 mm.

ST: Slökkvitæki  
 NL: Neyðarlýsingarlampi með sjálfvirkri prófun.  
 (a.m.k. 1 lux á flóttaleið)

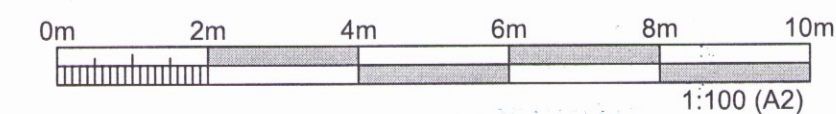

ÚTGAFA	BREYTING	DAÐSETNING	GERT	SAMÞYKKT	ÚTGAFA	BREYTING	DAÐSETNING	GERT	SAMÞYKKT	DAÐSETNING	18.02.2016		Vinnubúðir Landsvíkjunar á reit l6/VB1	FERLI =	BÆTI +	STADUR +	
											18.02.2016			NUMER	+	UTGAFA	LYK
											18.02.2016			NUMER	5.440.210	UTGAFA	BLAD
											18.02.2016			NUMER	15-05	UTGAFA	02
					02	Matshlutanúmer innfært		05.12.2016	RE				Stækun BÚRFELLSVIRKJUNAR - Vinnubúðir LV	LANDSVIRKJUN			02