


Skípulags- og byggingarfulltrúi Uppsveita bs.
Sampykkt
 03 FEB. 2016
Árni Jónsson
 Byggingarfulltrúi

Norðausturhlíð 1:100


Suðvesturhlíð 1:100




Suðausturgafi 1:100

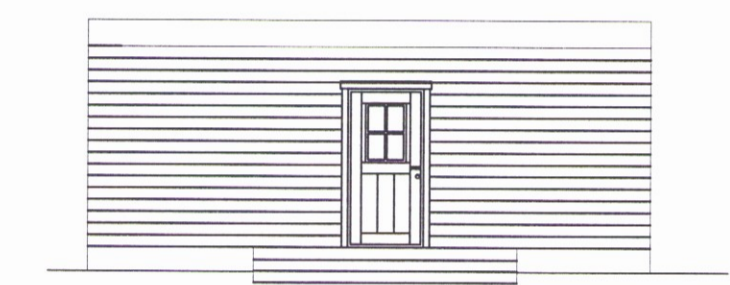

Norðvesturgafi 1:100

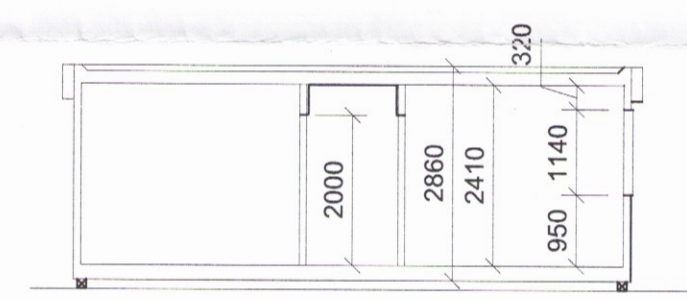

Snið B - B

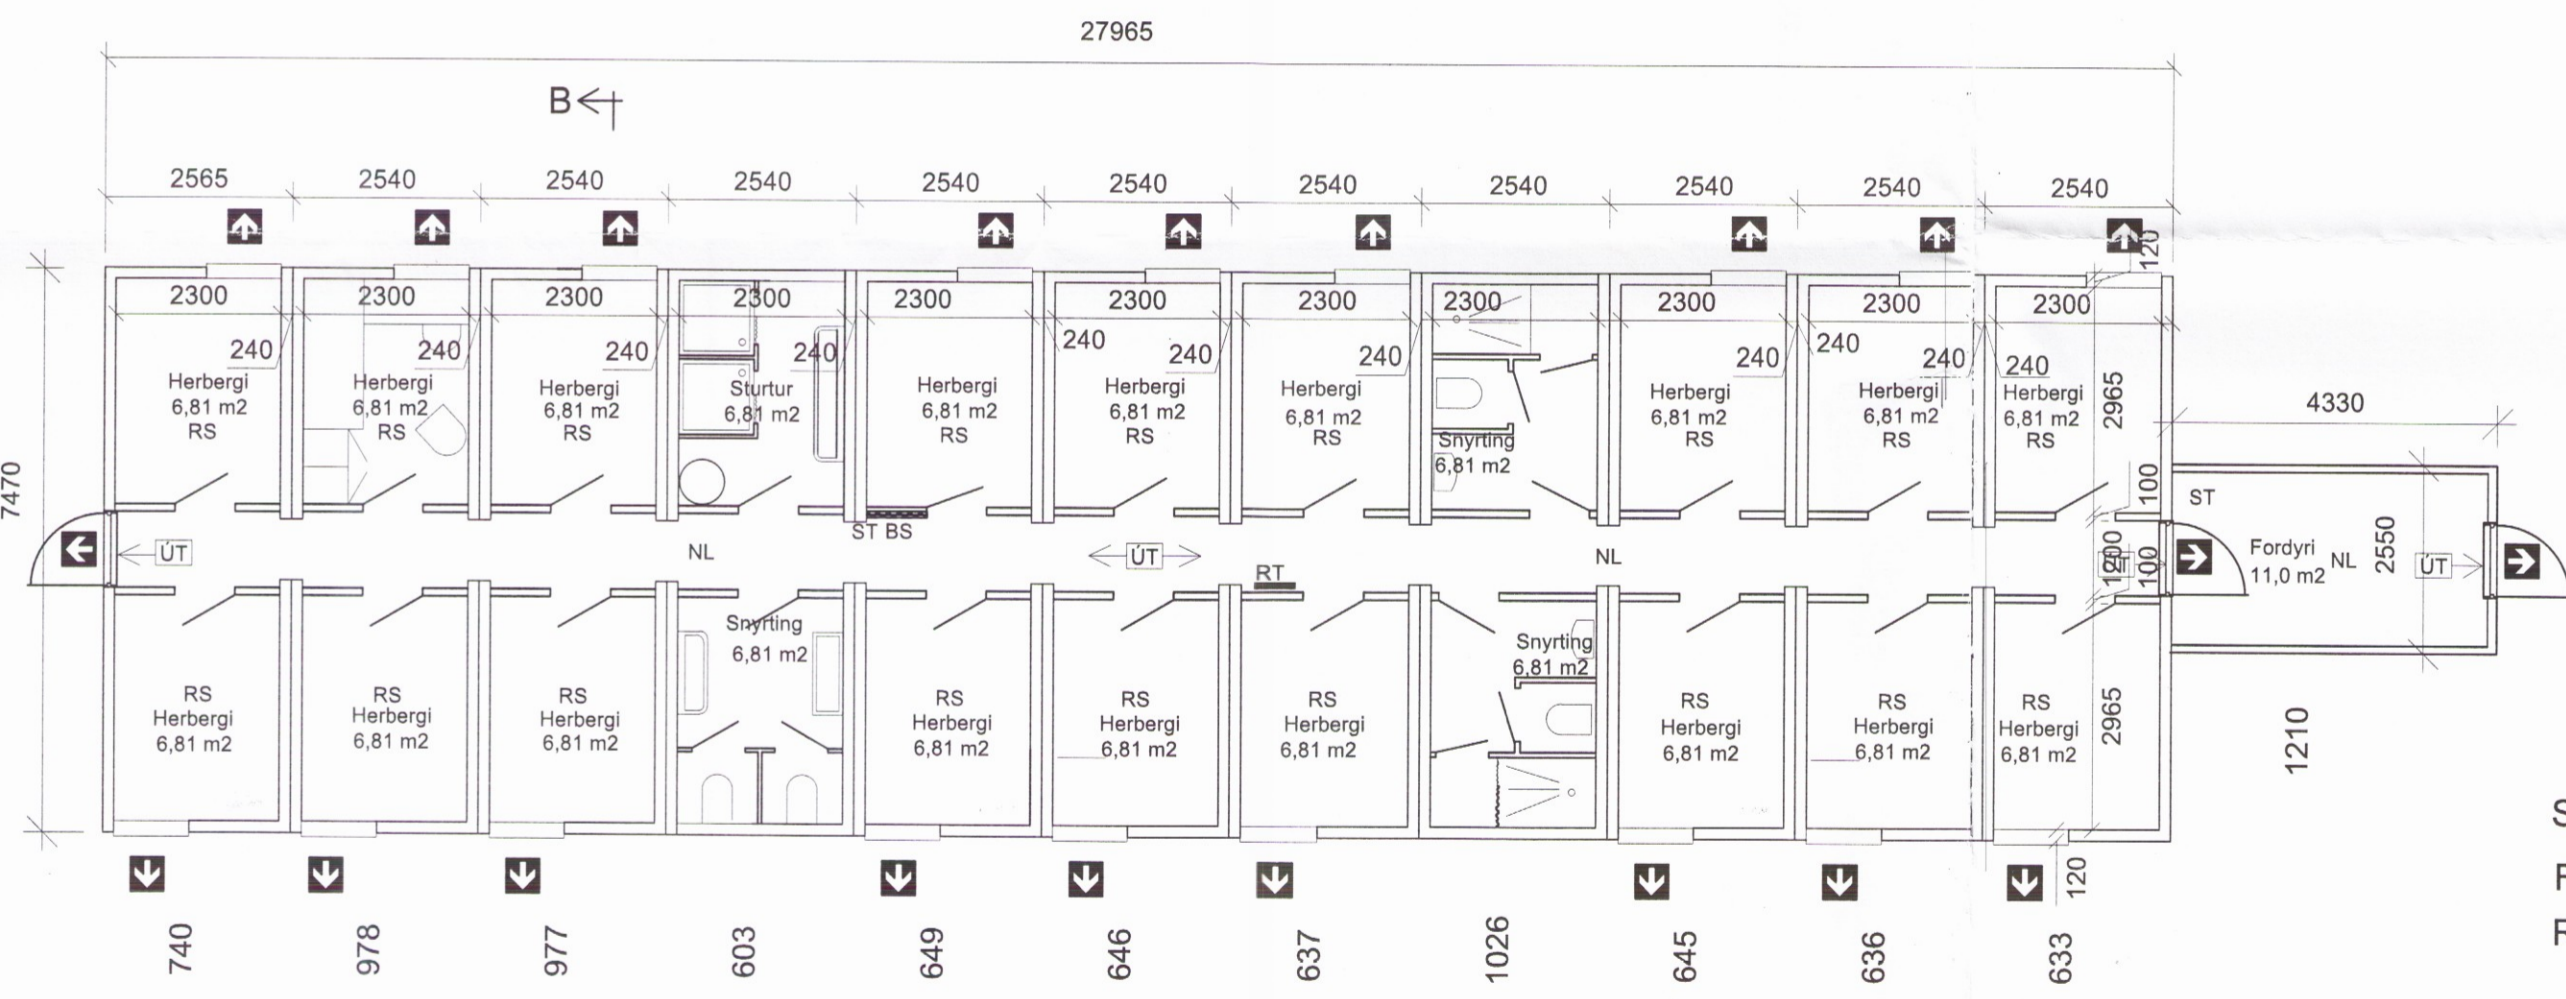

Grunnmynd 1:100

Svefnálma D:
 Flatarmál 209,9 m²
 Rúmmál 576,6 m³

Fordyri
 Flatarmál 11,0 m²
 Rúmmál 30,5 m³


Flatarmál samtals 219,9 m²
 Rúmmál samtals 607,0 m³

Allar innihurðir frá göngum að herbergjum eru EI₂ 30-CSm, nema annað sé tekið fram.

Veggir á milli herbergja eru EI600

Björgunarrop merkt með "↑" eða BO í gluggum eru a.m.k. 900x1100 mm.

ST: Slökkvitæki
 BS: Slöngukefli
 NL: Neyðarlýsingarlampi með sjálfvirkri prófun. (a.m.k. 1 lux á flóttaleið)

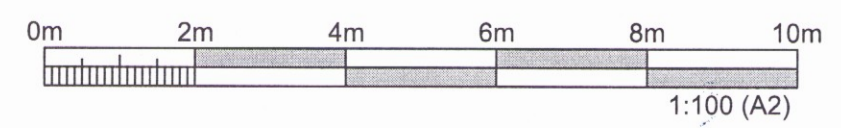

UTGÁFA	BREYTING	DAGSETNING	GERT	SAMÞYKKT	UTGÁFA	BREYTING	DAGSETNING	GERT	SAMÞYKKT	DAGSETNING	GERT	SAMÞYKKT	UTGÁFA	BREYTING	DAGSETNING	GERT	SAMÞYKKT	
										18.02.2016								
										ÞoE / IAG								
					03					IAG								
					02					Matshlutanúmer innfært					05.12.2016	RE		
										Útlit staðfært					18.05.2016	ÞoE		



Stækun BÚRFELLSVIRKJUNAR - Vinnubúðir LV

Vinnubúðir Landsvirkjunar á reit I6/VB1
 Svefnálma D, grunnmynd og útlitsmyndir, mhl.030
 Mkv: 1:100

LANDSVIRKJUN MANNVIT

FERLI	+	STADUR	+
NÚMÉR		UTGÁFA	LYK
NÚMÉR	5.440.210	UTGÁFA	BLAD
NÚMÉR	15-06	02	NESTA BLAD