


Skráningartafla: Stækkun BÚRFELLSVIRKJUNAR - Vinnubúðir LV					Skrásetjari: Reynir Elíesersson														
Landnúmer: 166701					Kennitala: 110150-4319														
Matshlutanúmer: 031					Útgáfa: 4.01b Dags.: 5.12.2016														
Uppskipting og lýsing					Stærðir														
D0 Lokun	D1 Rými hæð-róð	D2 Notkun texti	D3 Höfuð-flokkun	D4 Eignar-hald	D5 Botnflötur m²	D5M Milliflötur m²	D6 Stigar m²	D7 Op m²	D8 Brúttóflötur m²	D9 Brúttóflötur sh < 1,8	D10a Salarhæð min	D10b Salarhæð max	D11 Brúttó rúmmál m³	D12 Nettóflötur m²	D16 Birt flatarmál m²	Reiknitala skiptarúmmáls	D17 Skipta-rúmmál m³		
Matshluti					180,9	0,0	0,0	0,0	180,9	0,0			535,4	146,7	180,9		404,666		
Botn													36,2						
01 1. hæð					180,9	0,0	0,0	0,0	180,9	0,0			199,2	146,7	180,9				
A	0101	Sjúkrastofa	N	0101	49,7	0,0	0,0	0,0	49,7	0,0	2,72	2,80	137,2	39,7	49,7	2,76	109,572		
A	0102	Íbúð	N	0101	49,8	0,0	0,0	0,0	49,8	0,0	2,72	2,80	137,5	40,2	49,8	2,76	110,952		
A	0103	Kynningar/öryggi	N	0101	50,2	0,0	0,0	0,0	50,2	0,0	2,72	2,80	138,6	44,2	50,2	2,76	121,992		
A	0104	Hjálmæymsla	N	0101	15,6	0,0	0,0	0,0	15,6	0,0	2,72	2,80	42,9	11,9	15,6	2,75	32,725		
A	0105	Gestasalerni	N	0101	15,6	0,0	0,0	0,0	15,6	0,0	2,72	2,80	42,9	10,7	15,6	2,75	29,425		
C	0106	Pallur v hjálmag	U	0101	3,6	0,0	0,0	0,0	3,6	0,0	1,00	1,00	3,6						
C	0107	Pallur við íbúð	U	0101	3,6	0,0	0,0	0,0	3,6	0,0	1,00	1,00	3,6						
Athugasemdir																			
Sameignir sumra																			
Eignarhald																			
	Eignar-hald	Notkun texti	Birt flatarmál m²	Skiptarúmmál Séreign m³	Séreign og sameign m³														
	0101	Sjúkrastofa	180,9	404,666	404,666														
Alls					180,9					404,666									404,666

Skipulags- og byggingarfulltrúi Uppsveita bs.
Samþykkt
 03 FEB. 2016
Reynir Elíesersson
 Byggingarfulltrúi

Skráningartafla: Stækkun BÚRFELLSVIRKJUNAR - Vinnubúðir LV					Skrásetjari: Reynir Elíesersson														
Landnúmer: 166701					Kennitala: 110150-4319														
Matshlutanúmer: 032					Útgáfa: 4.01c Dags.: 5.12.2016														
Uppskipting og lýsing					Stærðir														
D0 Lokun	D1 Rými hæð-róð	D2 Notkun texti	D3 Höfuð-flokkun	D4 Eignar-hald	D5 Botnflötur m²	D5M Milliflötur m²	D6 Stigar m²	D7 Op m²	D8 Brúttóflötur m²	D9 Brúttóflötur sh < 1,8	D10a Salarhæð min	D10b Salarhæð max	D11 Brúttó rúmmál m³	D12 Nettóflötur m²	D16 Birt flatarmál m²	Reiknitala skiptarúmmáls	D17 Skipta-rúmmál m³		
Matshluti					667,7	0,0	0,0	0,0	667,7	0,0			1.976,2	570,9	667,7		1.575,684		
Botn													133,5						
01 1. hæð					667,7	0,0	0,0	0,0	667,7	0,0			1.942,7	570,9	667,7				
A	0101	Mötuneyti, setust	N	0101	348,4	0,0	0,0	0,0	348,4	0,0	2,72	2,80	961,5	305,9	348,4	2,76	844,284		
A	0102	Svefnálma C	N	0101	108,1	0,0	0,0	0,0	108,1	0,0	2,72	2,80	298,4	85,2	108,1	2,76	235,152		
A	0103	Svefnálma C-C	N	0101	149,4	0,0	0,0	0,0	149,4	0,0	2,72	2,80	412,2	126,1	149,4	2,76	348,036		
A	0104	Trimmaðstaða	N	0101	51,0	0,0	0,0	0,0	51,0	0,0	2,72	2,80	140,8	44,2	51,0	2,76	121,992		
A	0105	Fordyri	N	0101	10,8	0,0	0,0	0,0	10,8	0,0	2,72	2,80	29,8	9,5	10,8	2,76	26,220		
C	0106	Sólpallur v trimm	U	0101	36,4				36,4		1,00	1,00	36,4						
C	0107	Pallur v fordyri	U	0101	17,7				17,7		1,00	1,00	17,7						
C	0108	Pallur v geymslu	U	0101	2,8				2,8		1,00	1,00	2,8						
Athugasemdir																			
Sameignir sumra																			
Eignarhald																			
	Eignar-hald	Notkun texti	Birt flatarmál m²	Skiptarúmmál Séreign m³	Séreign og sameign m³														
	0101	Mötuneyti, setust	667,7	1.575,684	1.575,684														
Alls					667,7					1.575,684									1.575,684

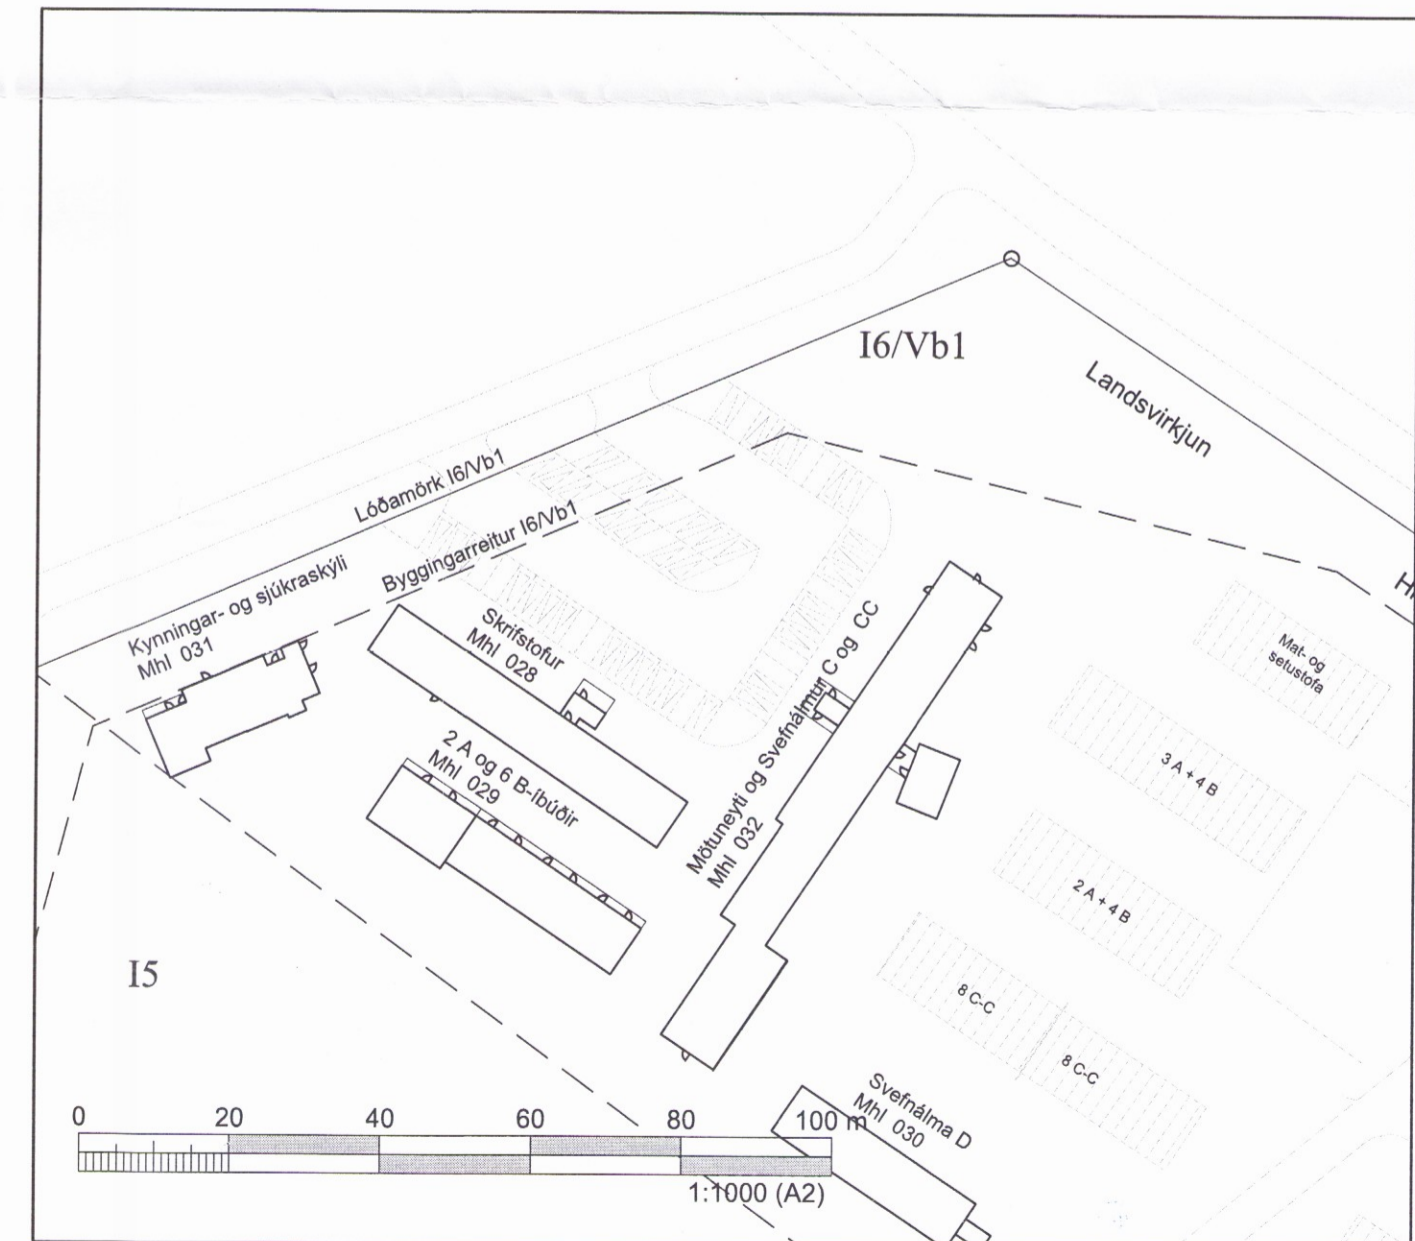

ÚTGÁFA	BREYTING	DASETNING	GERT	SAMÞYKKT	ÚTGÁFA	BREYTING	DASETNING	GERT	SAMÞYKKT	DASETNING	18.02.2016		Vinnubúðir Landsvirkjunar og hliðarverktaka: Lóðareitur I6/Vb1 Skráningartölur, mhl 031 og 032	FERLI	SETI	STADUR		
											RE							
					03	Matshlutanúmerum breytt	5.12.2016	RE			A2			Stækkun BÚRFELLSVIRKJUNAR - Vinnubúðir LV	LANDSVIRKJUN	MANNVIT	15-22	03
					02	Skrifstofur stækkaðar	6.4.2016	RE										

0207