
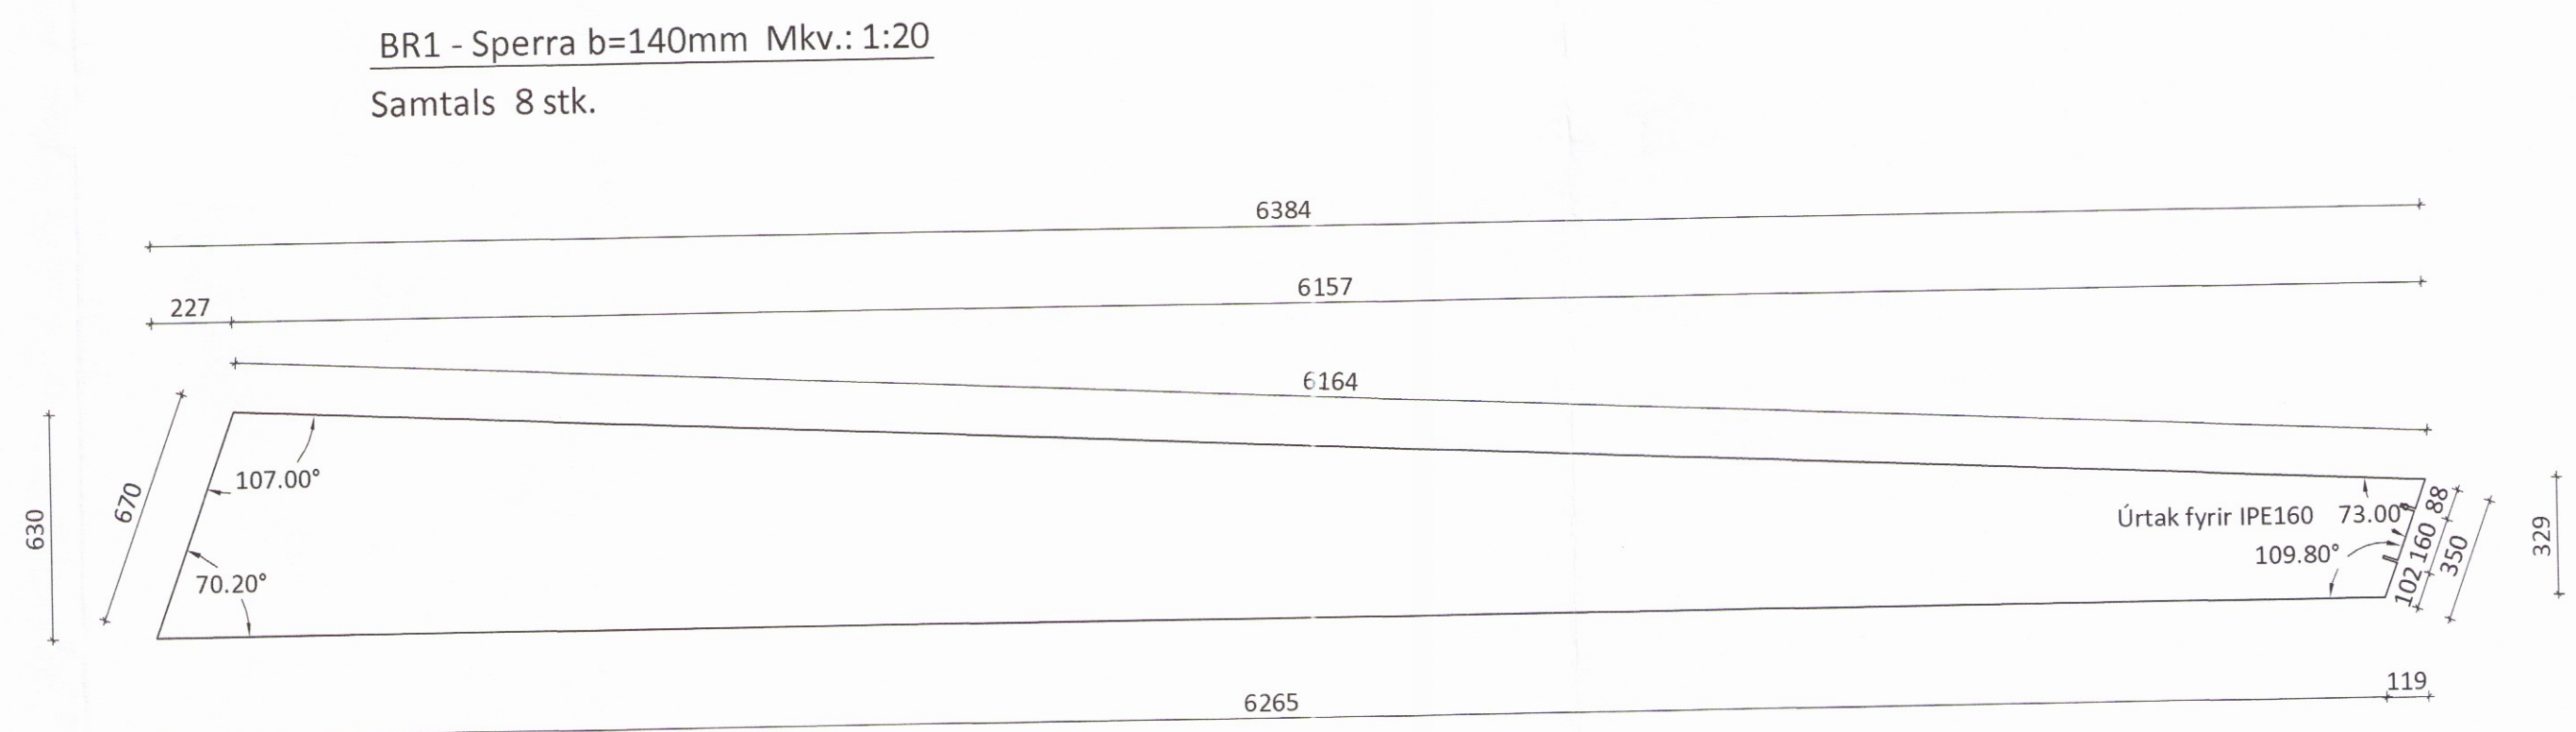
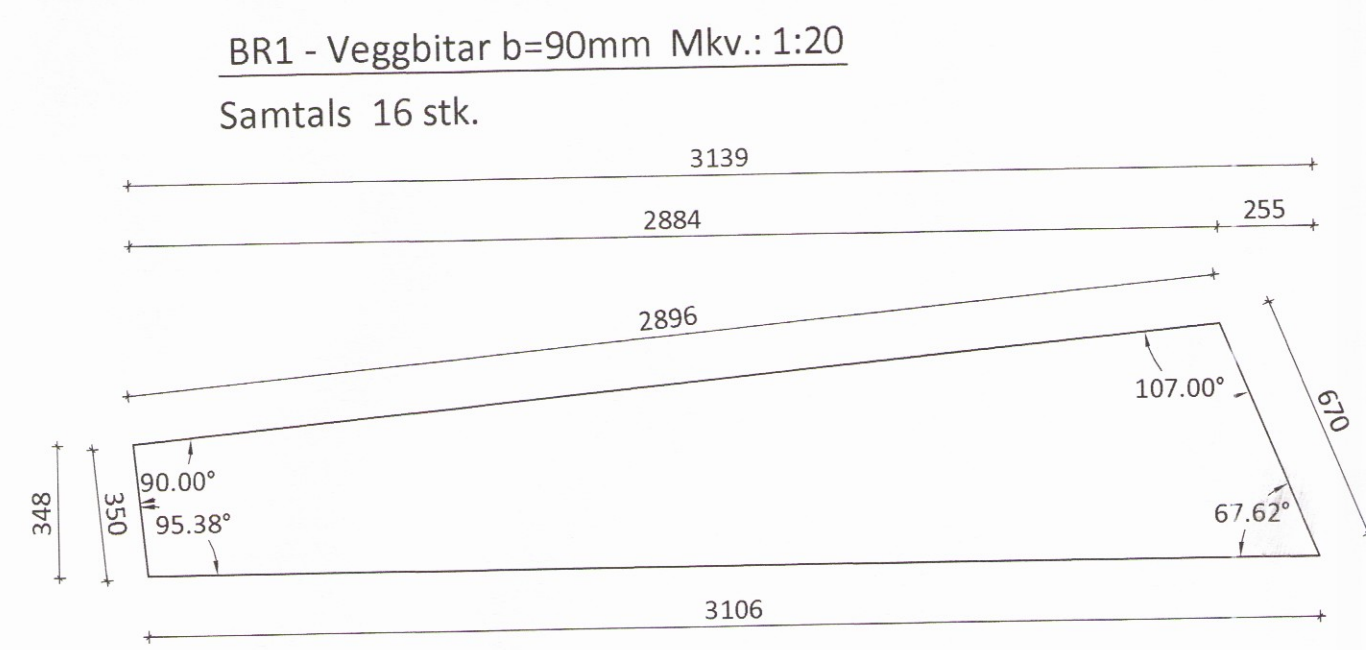


Naglaplötur í ramma og gálfamma		
nr.	fjöldi	Lengd
1	48	604
2	16	221
3	24	236
4	32	185
5	8	385
6	16	193
7	20	167
8	8	618
9	8	337

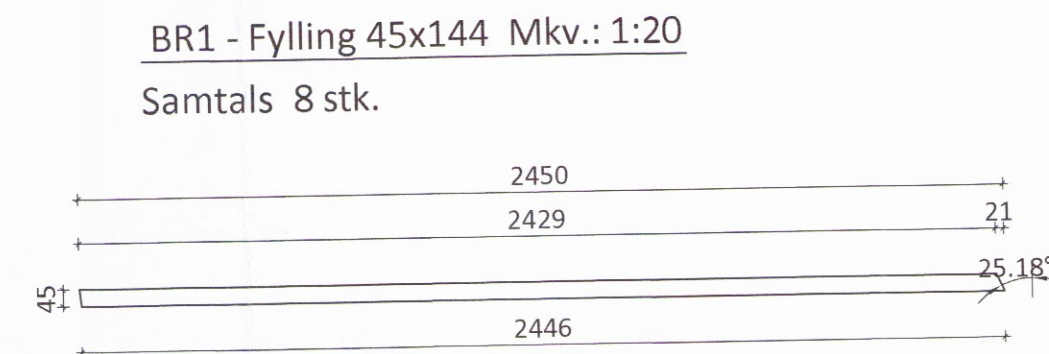

ÖLL AFNÖT OG AFRITUN TEIKNINGAR AÐ HLUTA EDA Í HEILD ER HÁÐ SKRIFLEGU LEYFI LÍMTRÉ VÍRNÉT EHF.

Númer	Dags.	Skýring breytingar	Br. af

MKV.	DAGS.	VERKNR.	ÚTGÁFA NR.
1:20	18.10.2016	DL16 021	1
TEIKN.	REIKN.	YFIRF.	NR. TEIKNINGAR
ASI	ASI		382

HEITI VERKS:  
 Lynghæð

HEITI TEIKNINGAR  
 Vélaskemma  
 Límtré framleiðsluteikningar

NAFN HÖNNUNAR  
 Bjarni Ingibergsson  
 byggingatæknifræðingur B.Sc.  
 kt. 030861-2729 - bjarni@limtrevirnet.is

ÁRITUN HÖNNUNAR  
 ÁRITUN SAMRÆM. HÖNNUNAR

DAGS. ÁRITUNAR  
 DAGS. ÁRITUNAR