



Ásýnd langhlíð - Suð-austur Mkv. 1:50

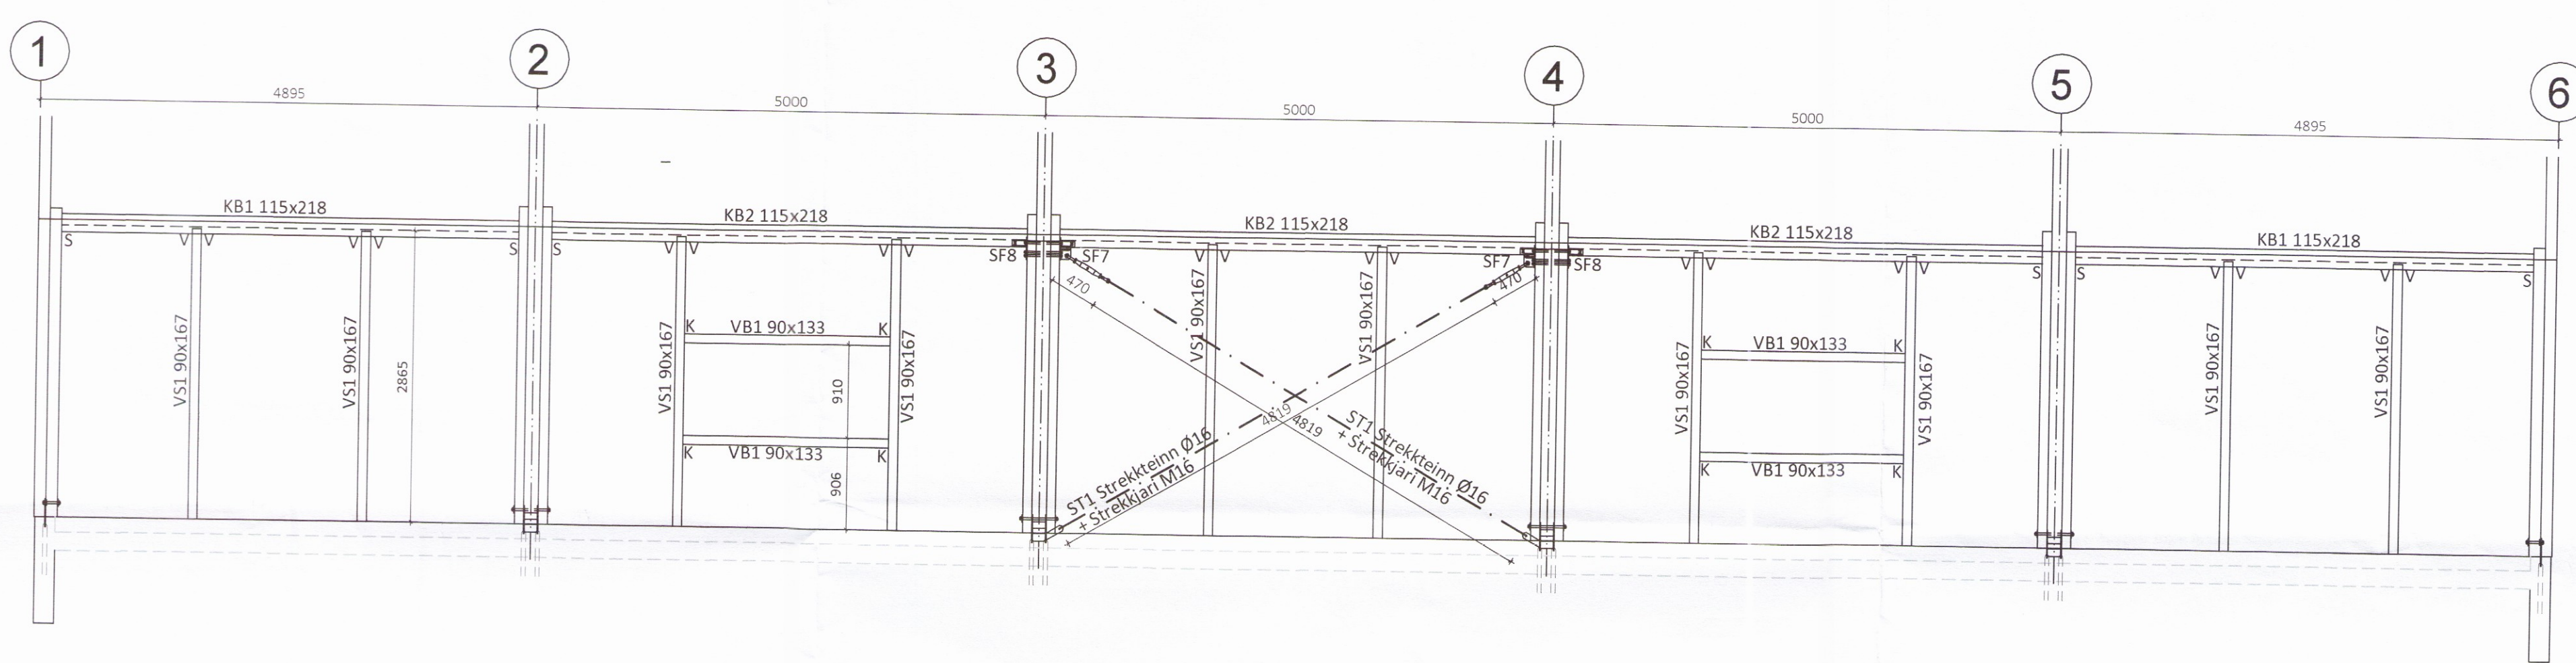

Ásýnd langhlíð - Norð-vestur Mkv. 1:50

Sérmynd **21** Mkv. 1:10  
**306**

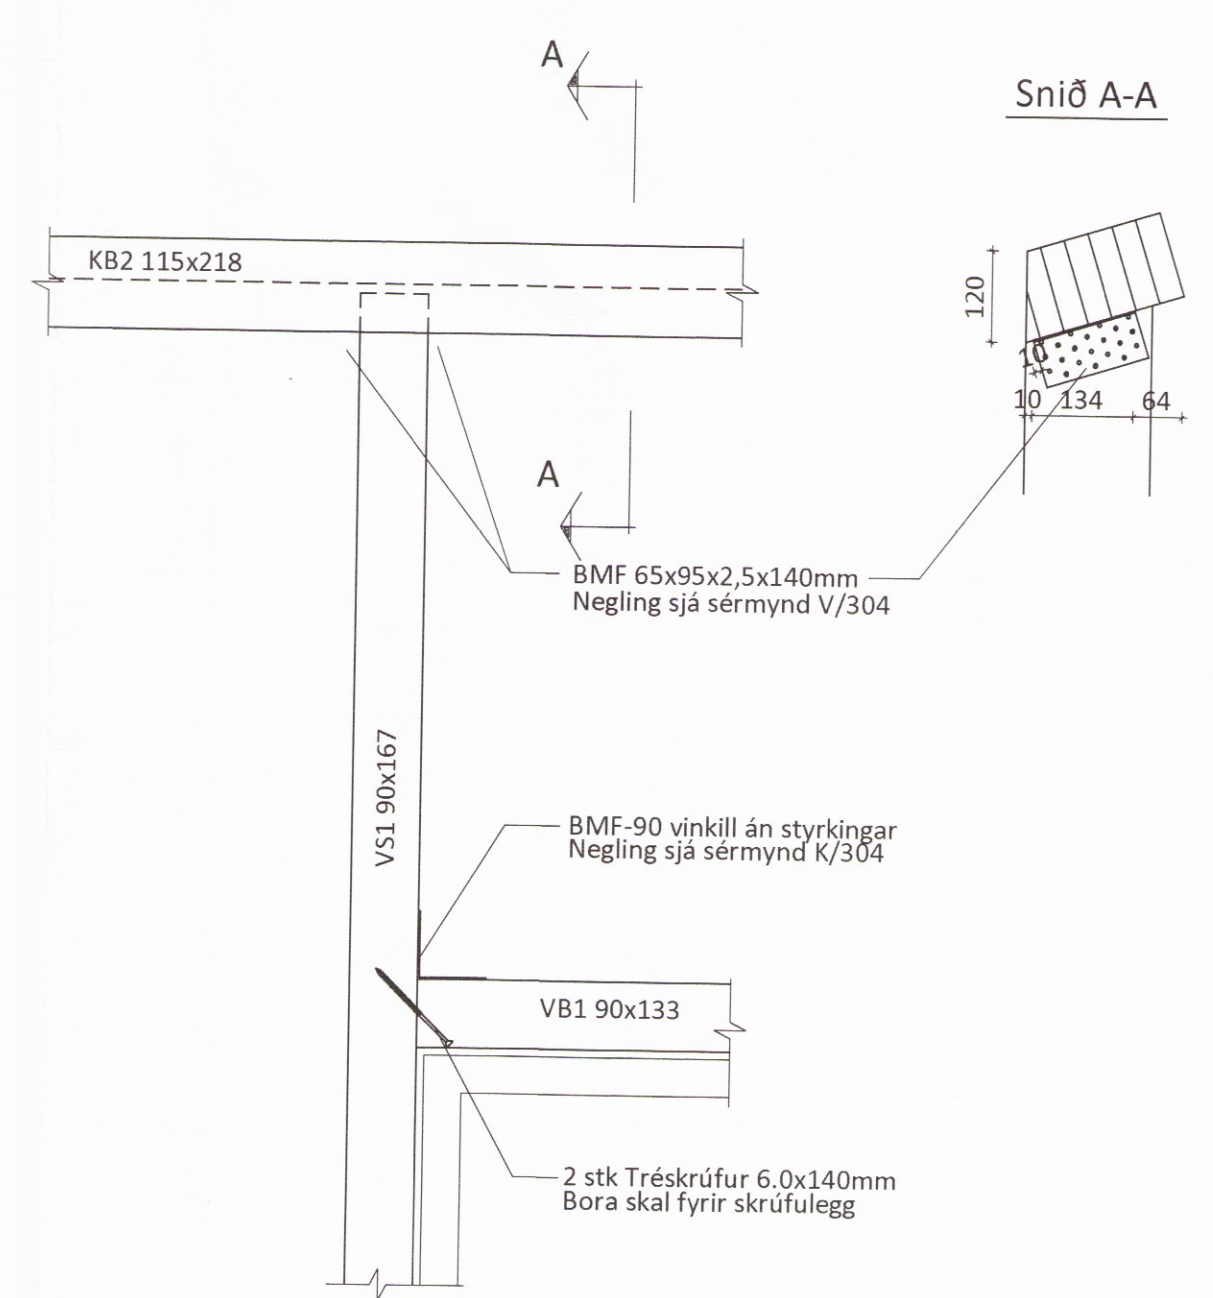

ÖLL AFNOT OG AFRITUN TEIKNINGAR AÐ HLUTA EDA Í HEILD ER HÁÐ SKRIFLEGU LEYFI LÍMTRÉ VÍRNET EHF.

Númer	Dags.	Skýring breytingar	Br. af
	MKV. 1:10, 1:50	DAGS. 18.10.2016	VERKNR. DL16 021
Byggingaéið - Vesturvör 29 - 200 Kópavogur kt. 440510-1160 Sími: 412 5300	TEIKN. REIKN.	YFIRF.	ÚTGÁFA NR. 1
HEITI VERKS: <b>Lynghæð</b>	ASÍ	ASÍ	NR. TEIKNINGAR <b>306</b>
HEITI TEIKNINGAR Vélaskemma Ásýnd langhlíða og sérmyndir	NAFN HÖNNUÐAR Bjarni Ingibergsson byggingatæknifræðingur B.Sc. kt. 030861-2729 - bjarni@limtrevirnet.is	ÁRITUN HÖNNUÐAR <i>Bjarni Ingibergsson</i>	DAGS. ÁRITUNAR 25/10/16
	ÁRITUN SAMRÆM HÖNNUÐAR <i>[Signature]</i>		DAGS. ÁRITUNAR