
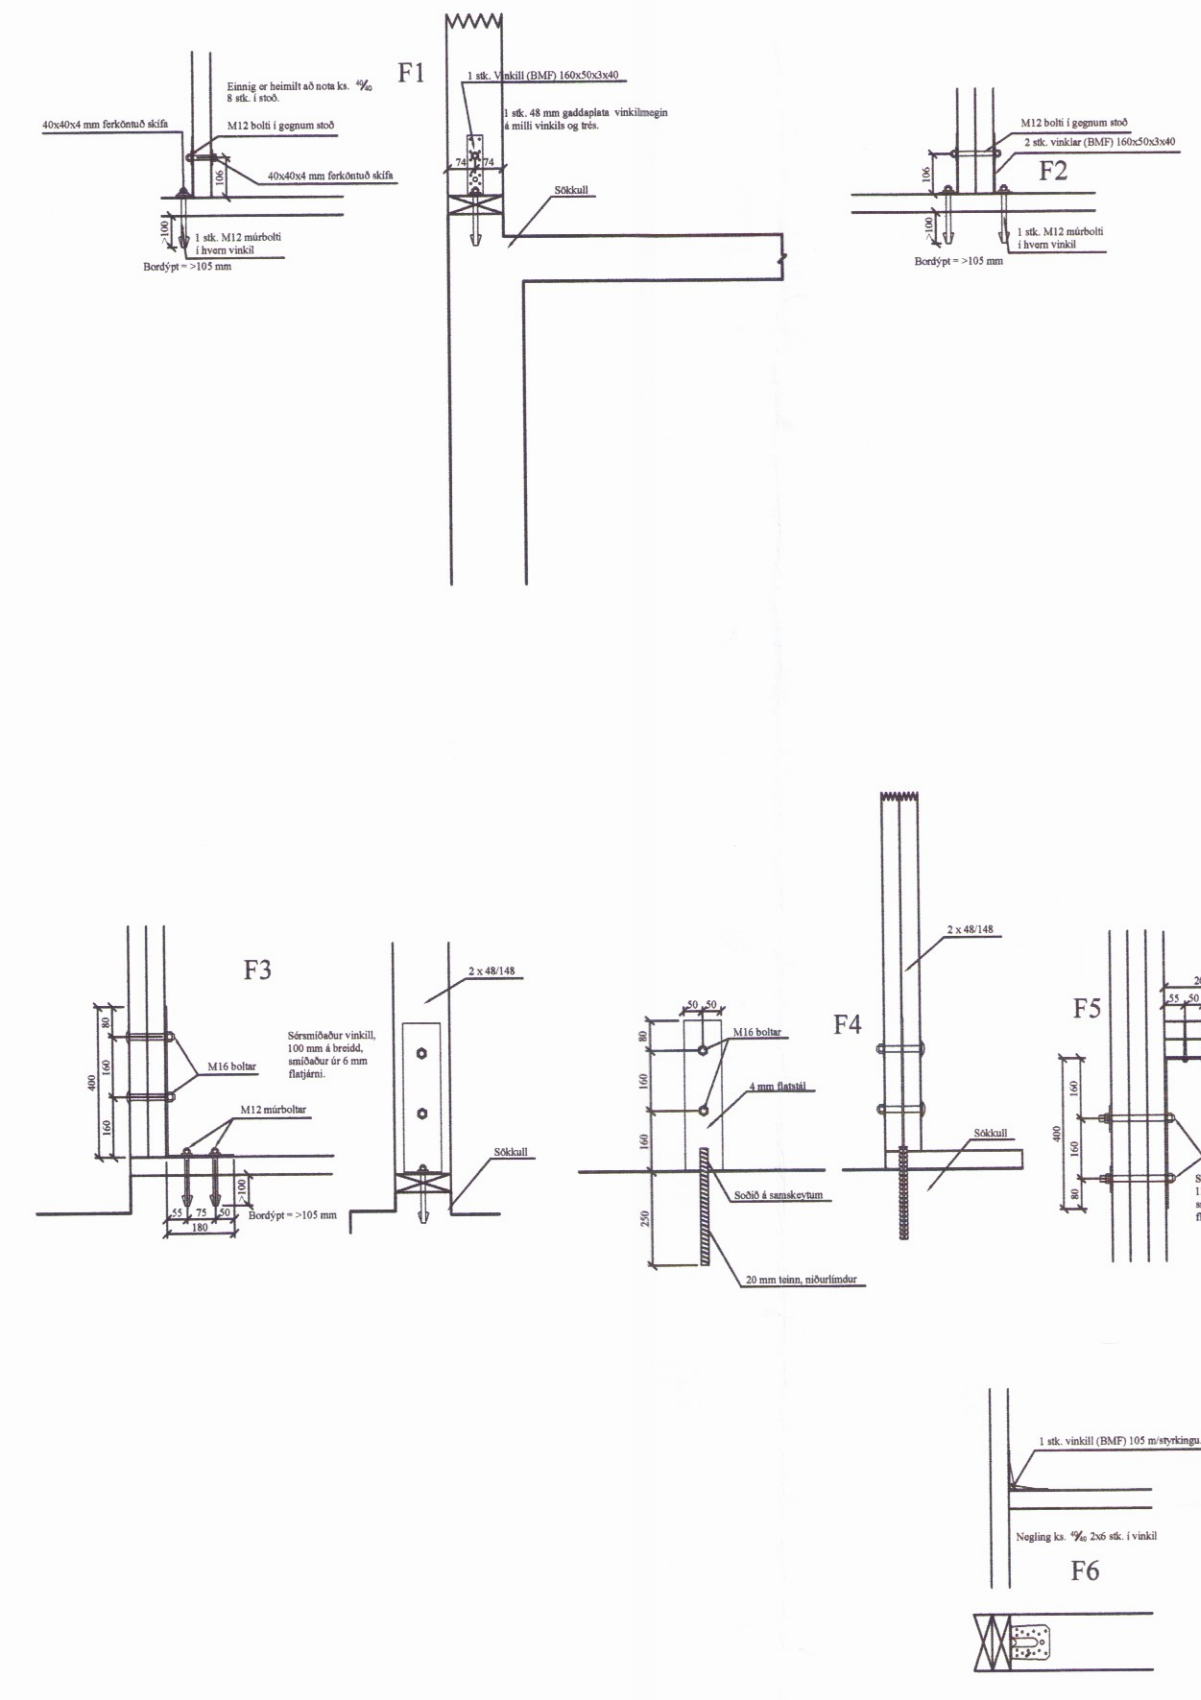


Veggjagrindur - grunnmynd

1:50

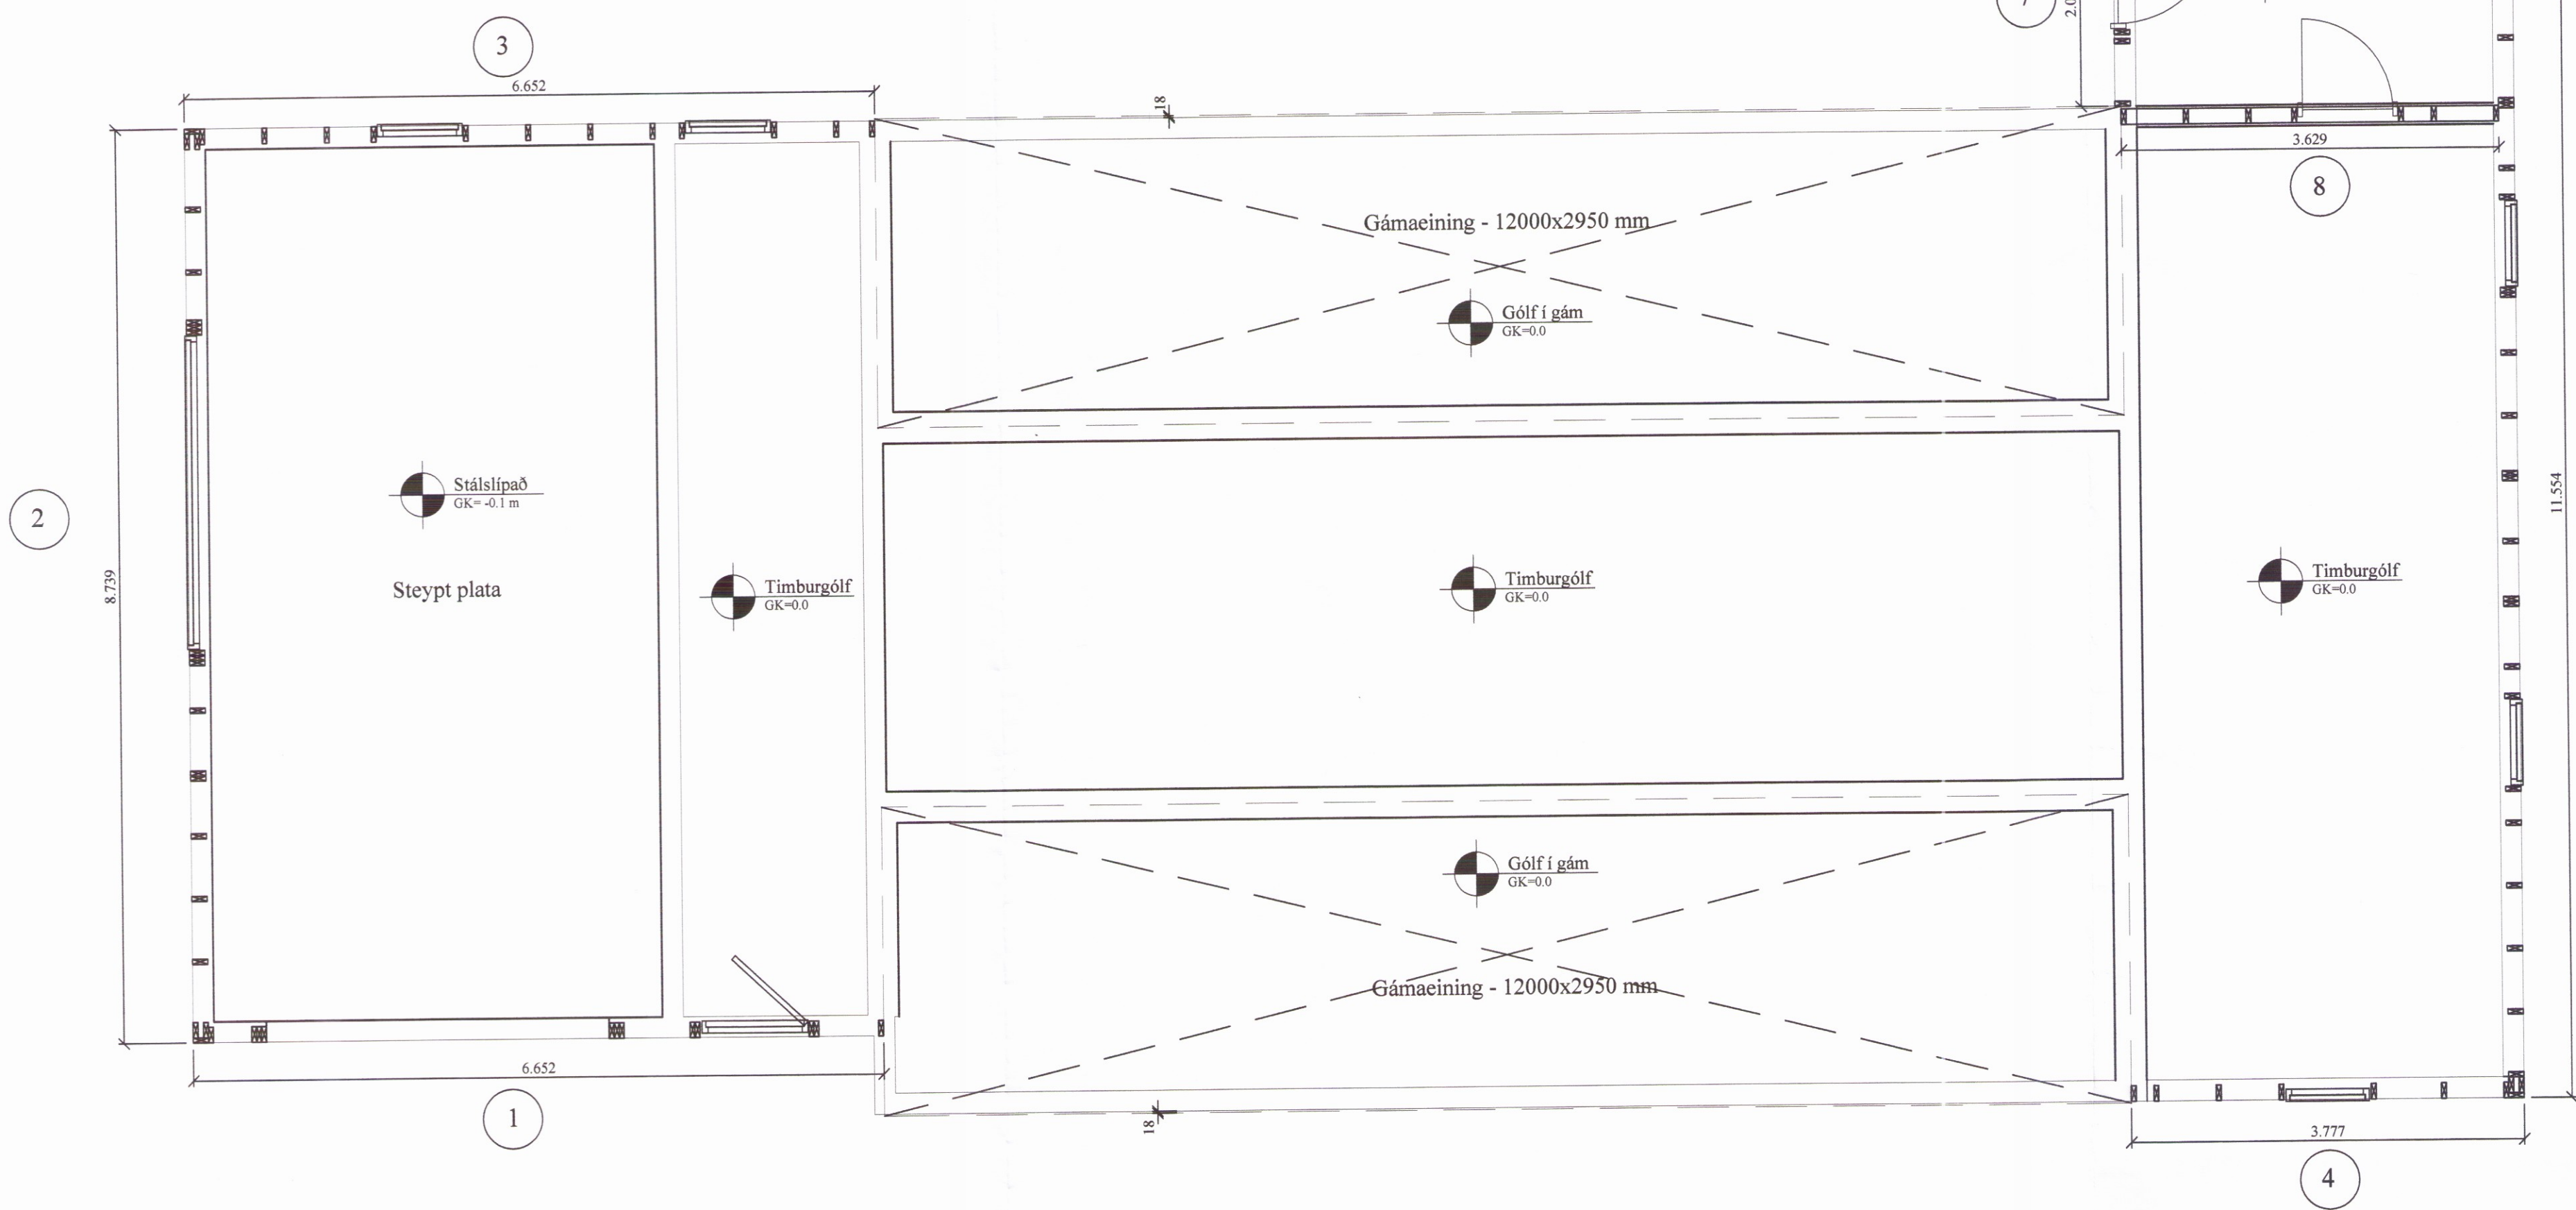

Skýpala- og byggingarfulltrúi Uppveita hf.
Yfirfarið
 2.9. des. 2016
Rinn Þóris
 Byggingarfulltrúi

Almennt:
 Öll mál skulu staðfest skv. aðalteikningum. Ef eitthvert mismæli er skulu aðalteikningar vera ráðandi, þó þer að láta hönnuði vita af mismæli. Öll mál eru í millimetrum, nema annað komi fram.

Skýringar - trévirki veggja
 Allur viður er C18 eða betri skv. EN - stöðlum. Allan við utanhúss skal fíuaverja. Allur saumur og festingar utanhúss skulu vera heitinkúðaðar eða ryðfríar. Allar stoðir og lausholt eru 4% nema annað sé tekið fram. Bil á milli miðjullnu stuða skal ekki vera meira en 600 mm. Utan á grind komi 9 mm gufuopinn rakapölinn krossviður (t.d. birki-krossviður). Krossviður festist með 3/4 C150 í rakapölið ílm. Þétting (Aerofil-púlsa eða Ílmod þétting) komi undir fótstykki.

Festingar á öllum samskeytum:
 Saumur 3/8" minnst 2x2 stk. skáneglist í kross í hver samskeyti.
Festing á fótstykki
 Múrbotar M12 C600 koma í gegnum fótstykki. Borddypt = 120 mm og snertidýpt bolta við steyptan flöt => 100 mm.

F1-F6:
 Sjá sérmynd.

Skýringar - Steinsteypa og bendistál









Styrkleikaflokkar efnis:
 Steypa: C30/37-22-S3-XF1-CI0,2
 Bendistál: B500C

Yfirborð veggja er með sléttu áferð nema annað komi fram.

ATH:
 Raflagnir í veggjum skv. teikn rafmagnshönnuðar. Innsteyptar lagnir, gót f. lagnir: sjá lagmateikningar

Veggjagrindur - ásýnd

1:50

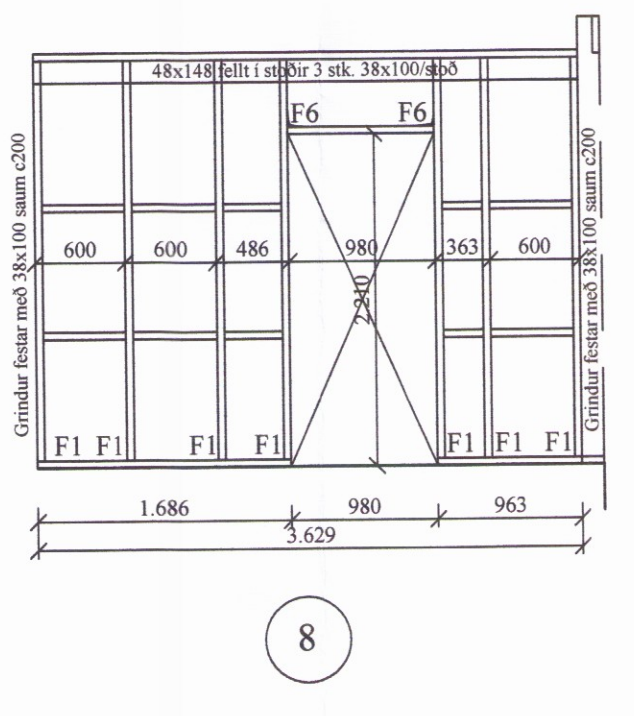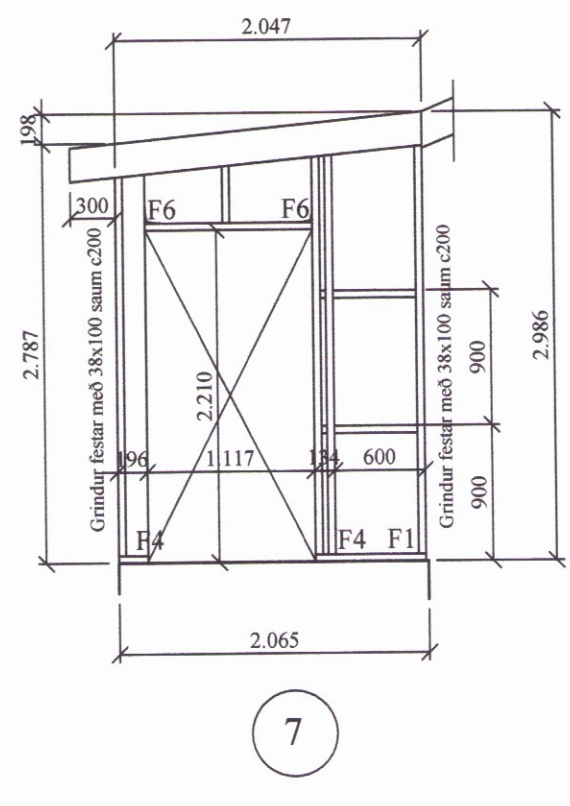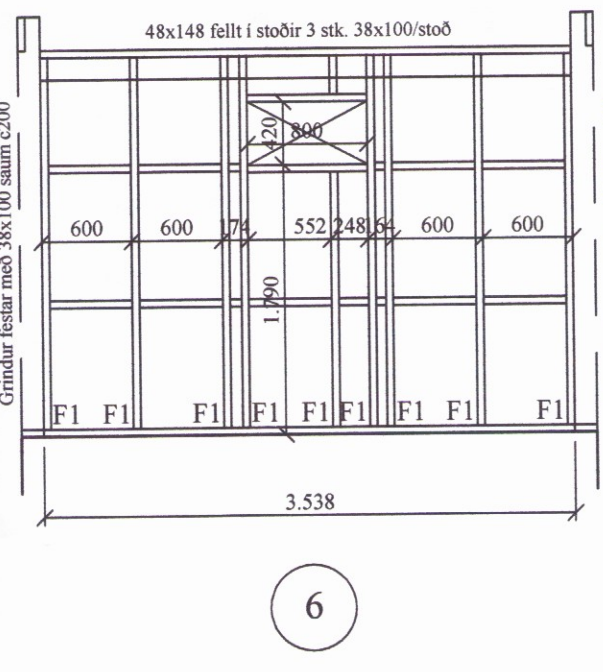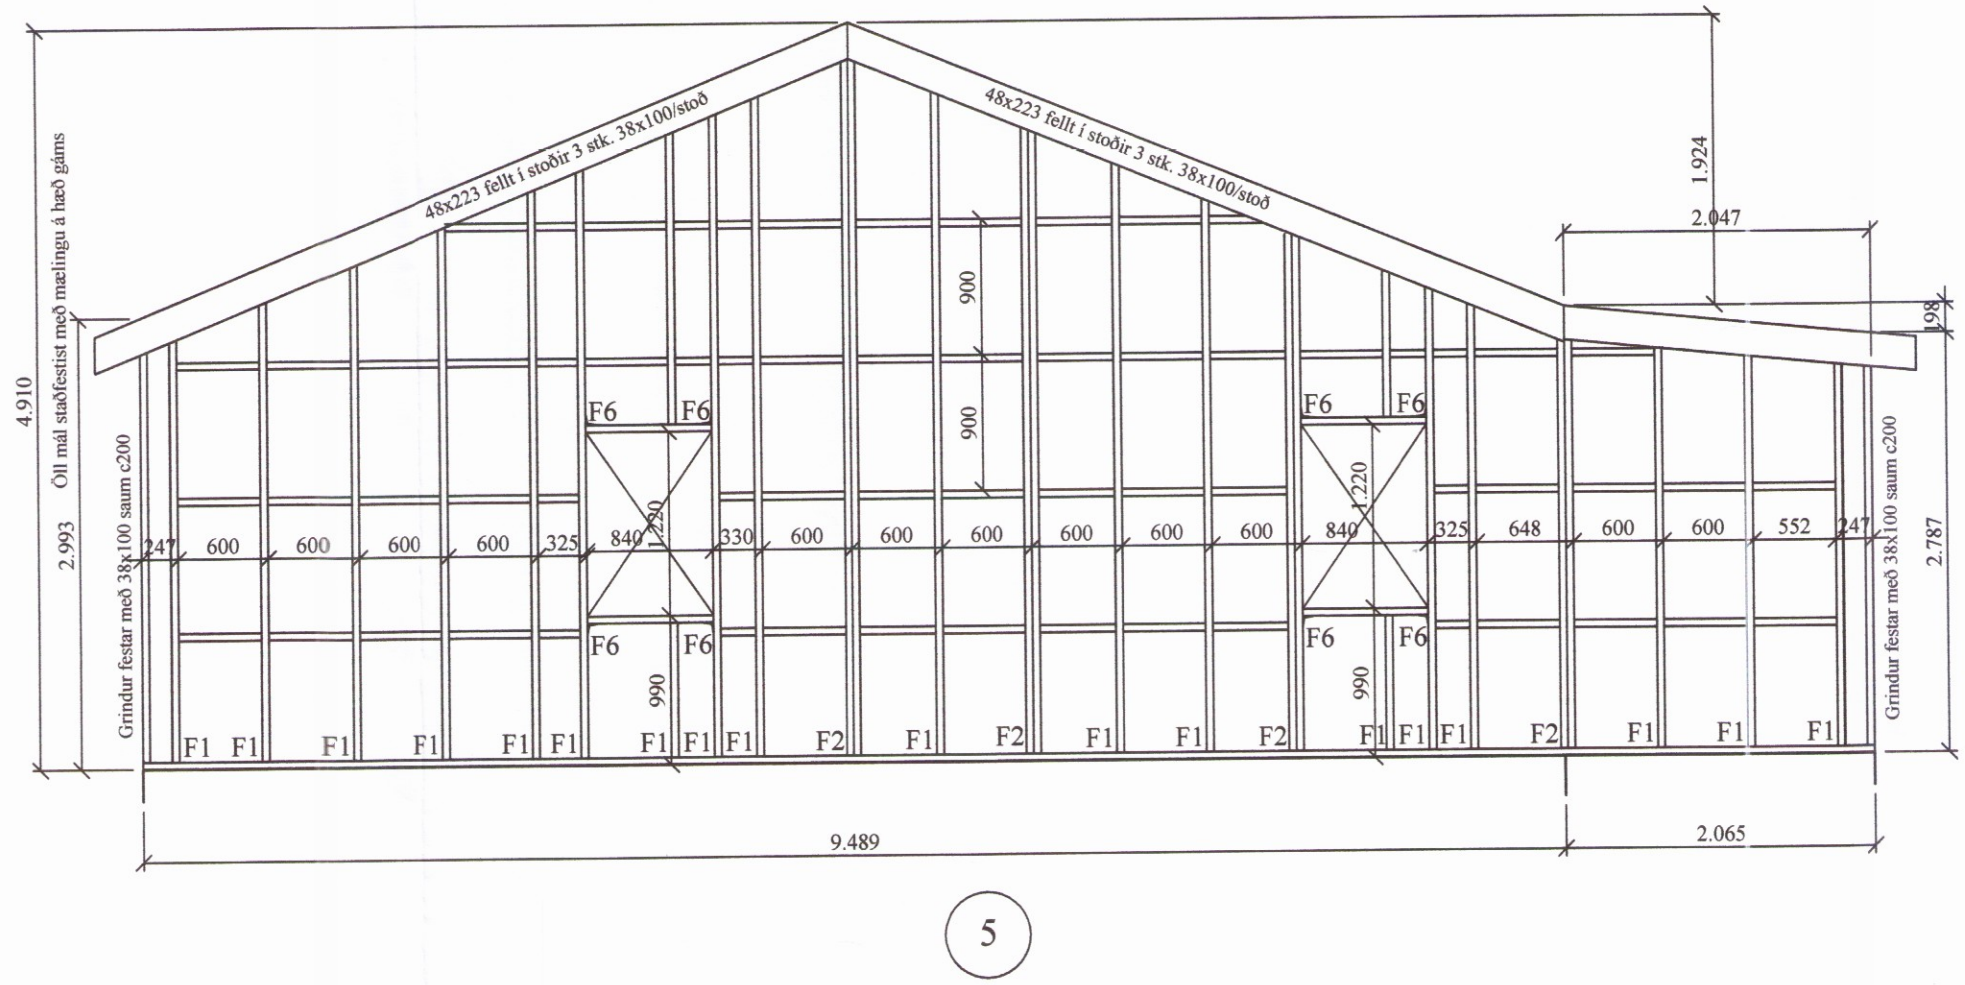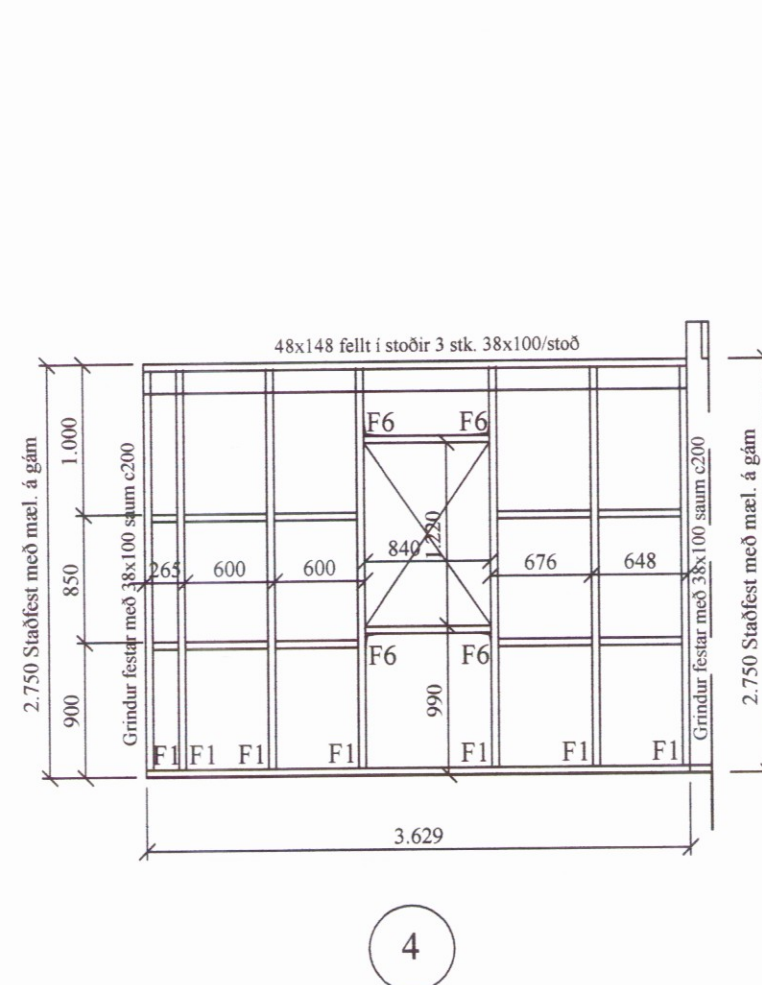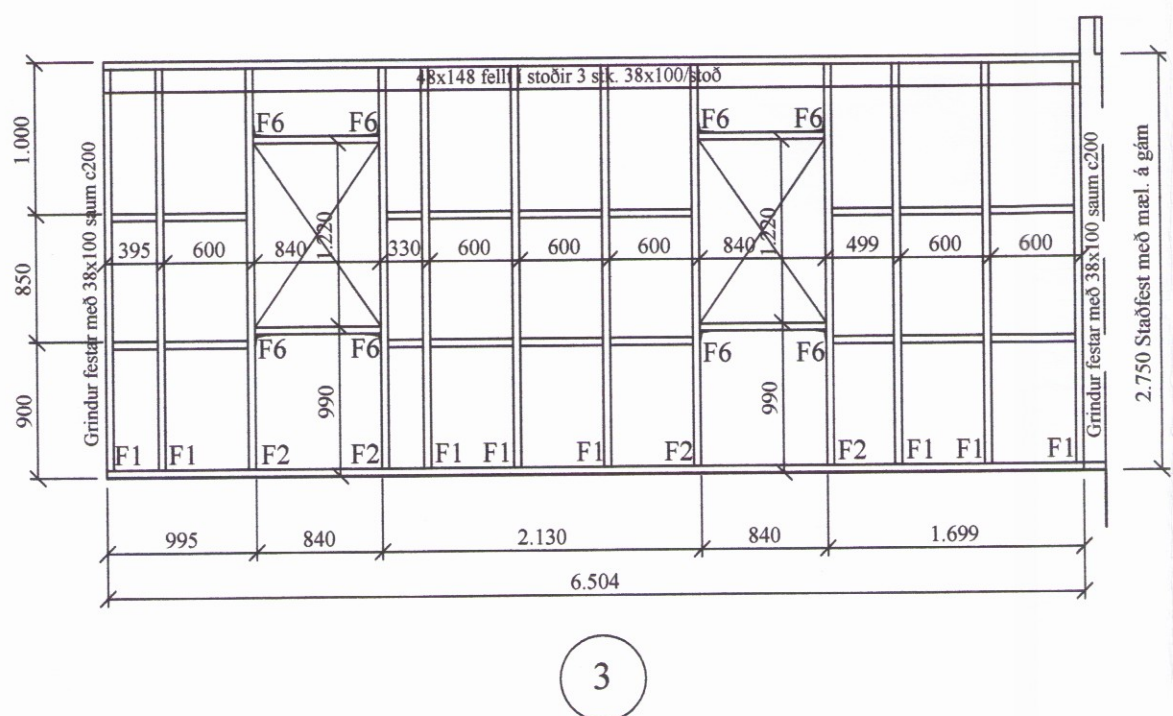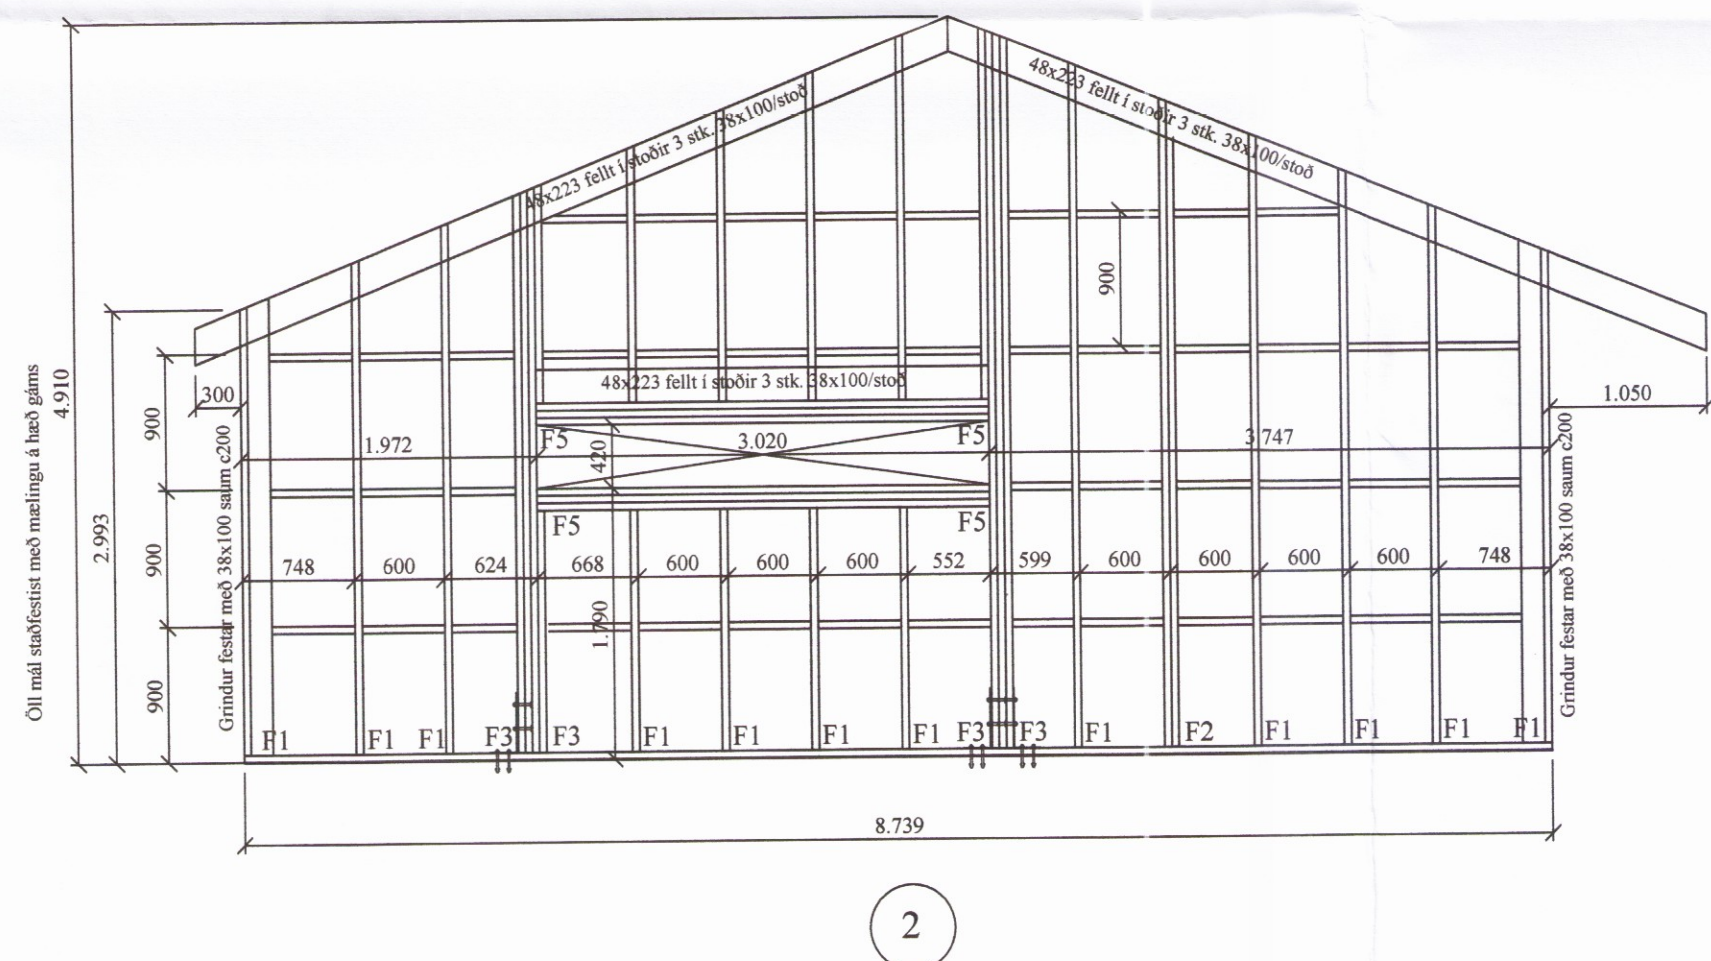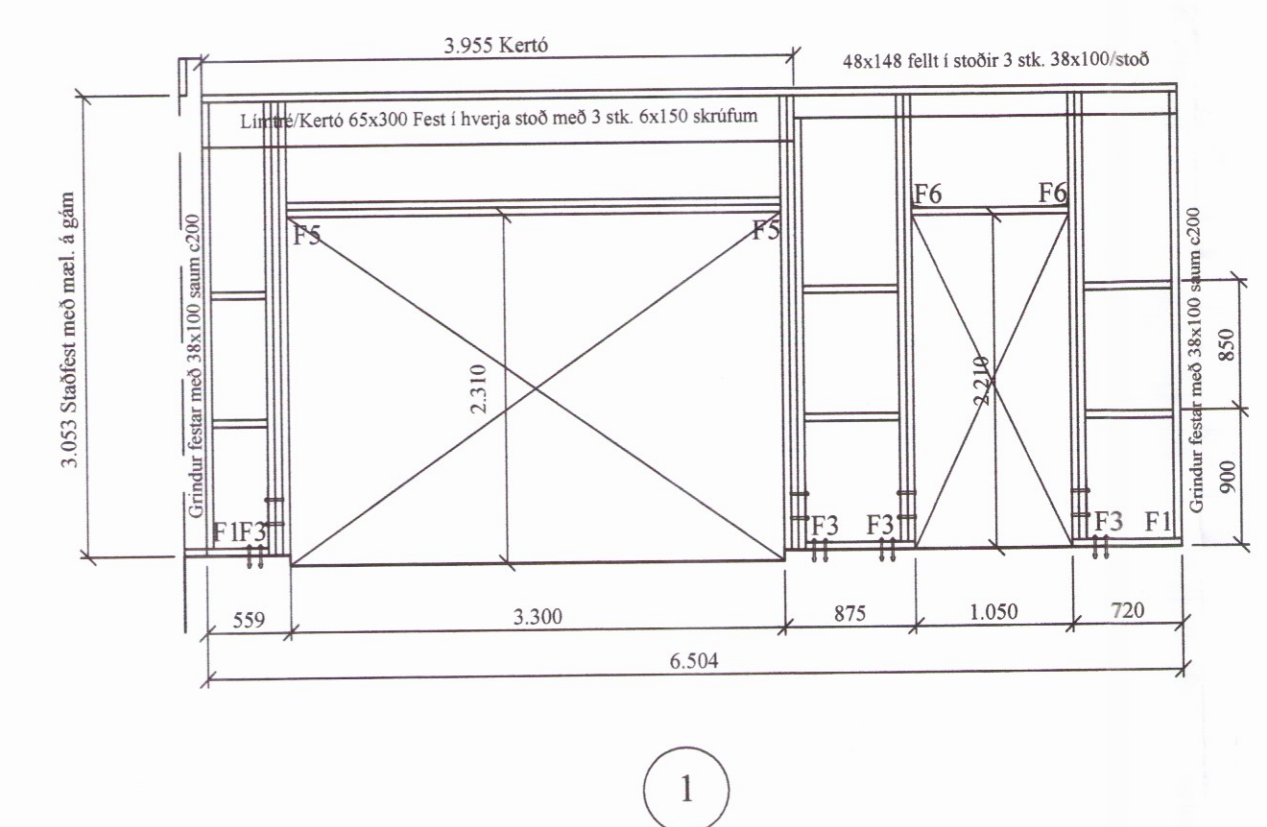

Br. nr.	Dags.	Af.	Breyting
Ⓐ			
Ⓑ			
Ⓒ			
Ⓓ			
Ⓔ			

Íbúðarhús Áshóls spildu
 Ásahreppi
 Teikn nr.: **200**
 Frumstarð: **A1**
 Burðarvirki
 Veggir- grunnmynd, ásýnd, sérm.
 Dags: 10. okt. 2016 M.S. 1:50/20 Hann: GBS
 Samp: [Signature] 020162-3099 V.nr: 16 032 Teikn: GBS

VGS
 VERKFRÆÐISTOFA
 GUÐJÓN P. SIGFUSSONAR EHF.
 AUSTURVEGI 42, 2. HÆÐ,
 800 SELFOSSI
 Sí: 482 2405, F: 482 3818
 NETFANG: VGS@VGS.IS