


Skýpölu- og byggingarfulltrúi úpgævaða bs.
Yfirfarið
 23. des. 2016
Guðmundur Hjaltason
 Byggingarfulltrúi

ADALHÖNNUNUR

ÚTG.	DAGS.	ÚTGÁFUERELL	HANNAÐ	TEKNI.	YFRFR.
B1	7.12.2016	Hreinsetningar og flugdrá			GH
##	##	##			##
##	##	##			##
##	##	##			##
##	##	##			##
##	##	##			##
##	##	##			##
##	##	##			##

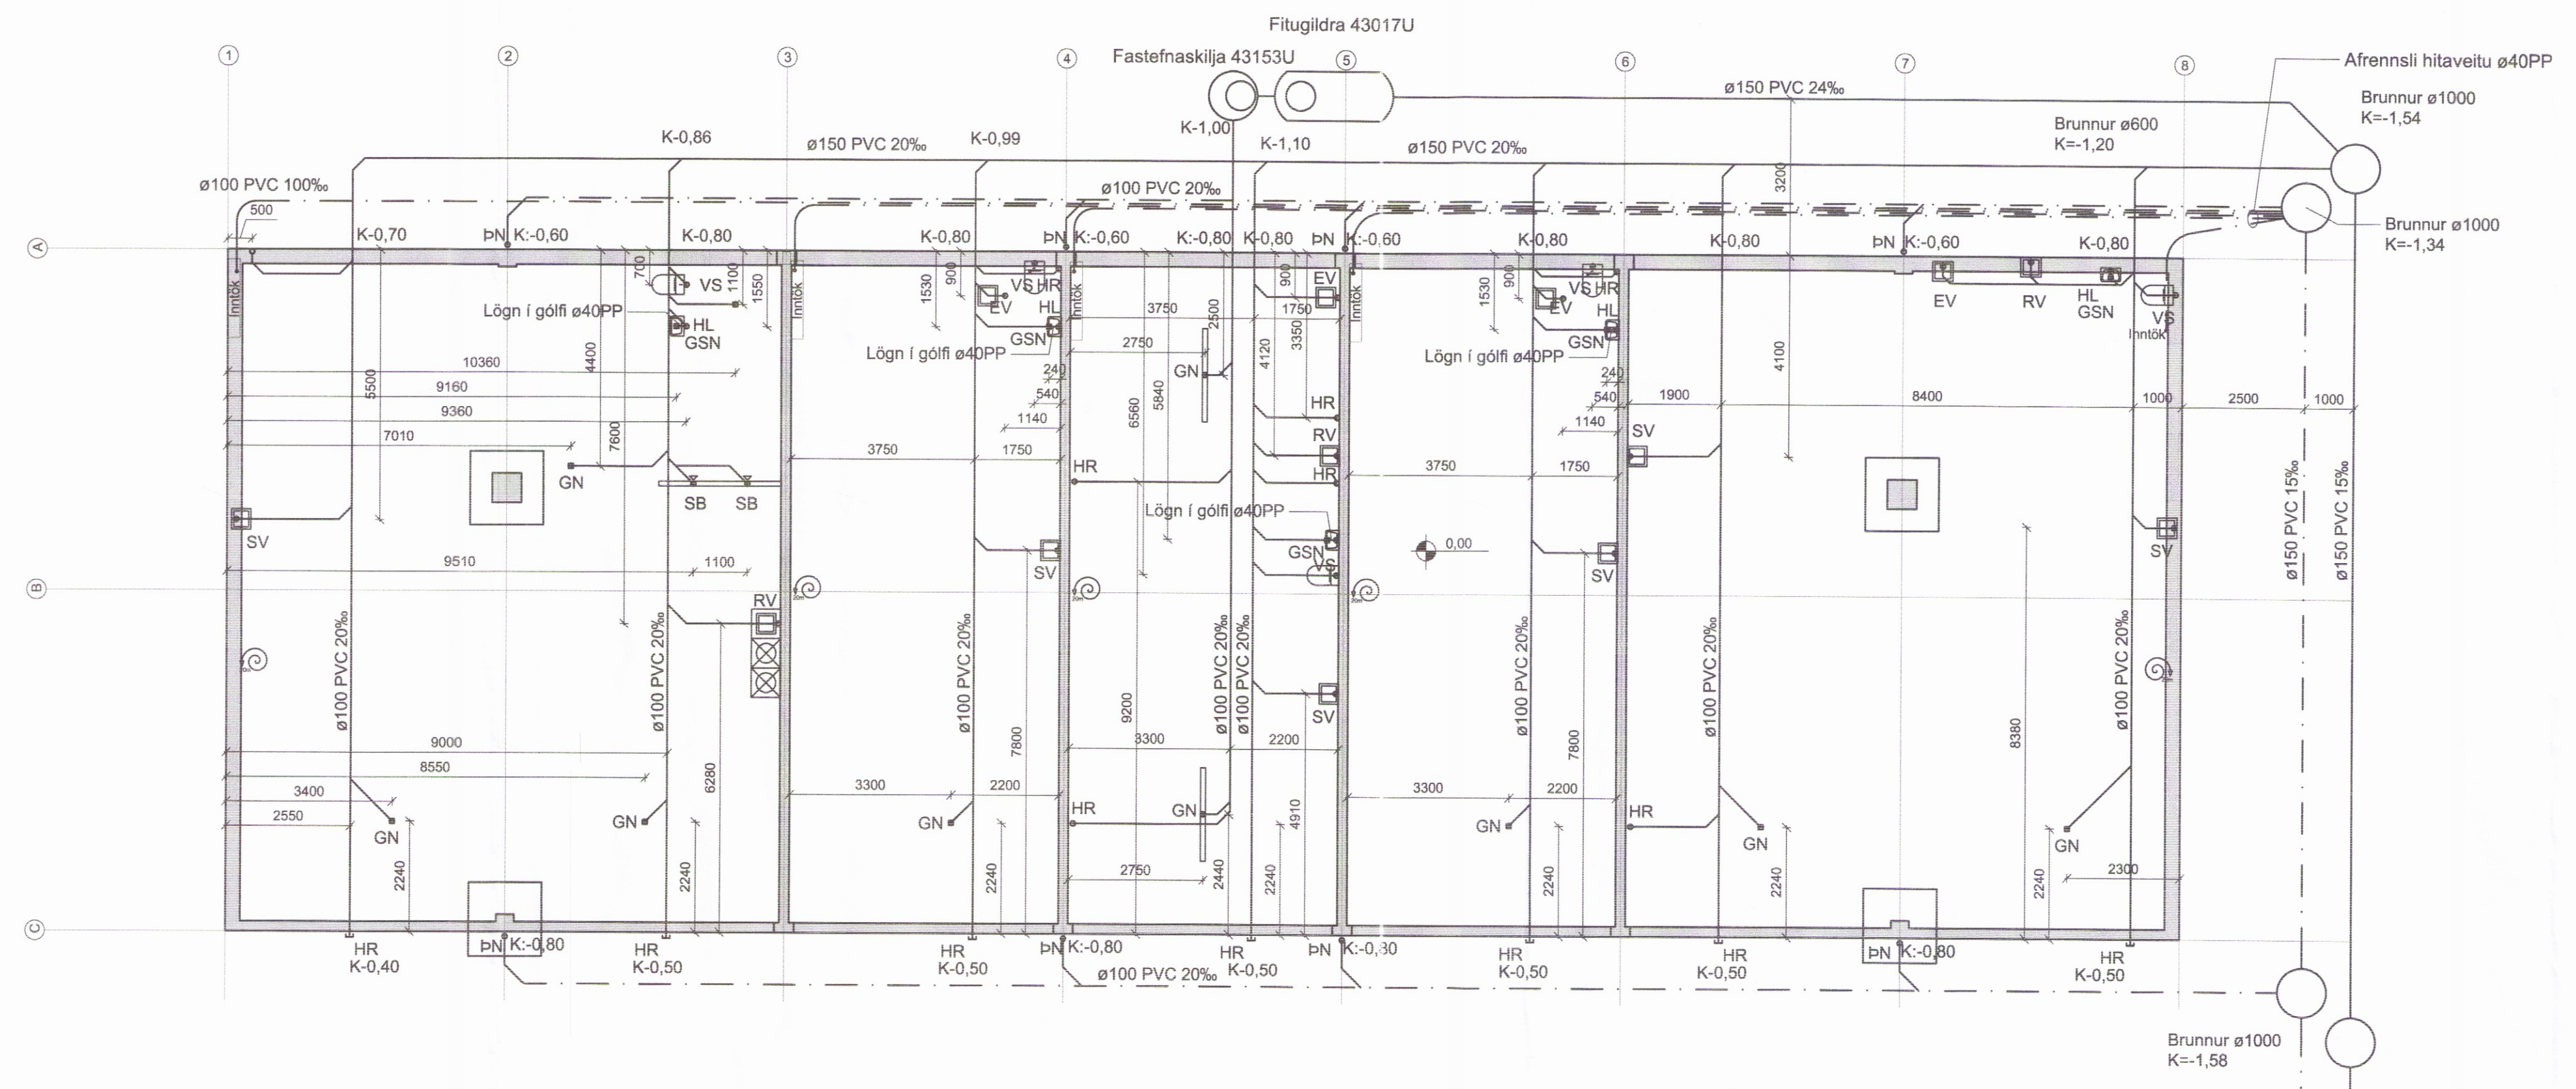


SKÝRINGAR

FRÆNNLSISLAGNIR:
 ÖLL RÖR Í JÖRÐU SKULU VERA ÚR STÍFU PVC PLASTI, GRUNNPLASTI, NEMA ANNAD SÉ TEKID FRAM Á TEIKNINGU EÐA Í VERKLYSINGU. MINNSTI HALLI Á RÖRUM ER 20% OG MESTI HALLI ER 300%. NEMA ANNAD SÉ TEKID FRAM. GRAFIÐ SÉ FYRIR RÖRUM Í ÞJAPPADA FYLINGU. UMHVÆRFIS ÖLL RÖR Í JÖRÐU SKAL SETJA A.M.K. 150mm SANDLAG OG ÞJAPPA VEL. ÖLL RÖR ÞÉTTIST MED TIL ÞESS GERÐUM GÚMMIHRINGJUM. AD ÖÐRU LEYTI BER AD HAGA VINNU OG ÖLLUM UMBÚNAÐI SKV. VERKLYSINGU OG ÍST 65. KÓTAR ERU Í METRUM OG MIDAST VID RENNSLISBOTN Í RÖRUM. MÁL ERU Í MILLIMETRUM OG MIDAST VID MIÐJAN STÚT. ÖLL RÖR MED ÖNEFNDUM HALLA HAFNA 20% HALLA OG ERU ÚR 100 PVC.

- SKAMMSTAFANIR:**
- PVC PLASTRÖR, PVC (RAUDBRÚN)
 - PP PLASTRÖR, PP (GRÁ)
 - BR BRUNNUR
 - GN GÖLFNIDURFALL MED VATNSLÁS
 - GSN GEGNUMSTREYMISNIDURFALL Í GÖLF
 - PN ÞAKNIDURFALL
 - HL HANÐLAUG
 - VS VATNSSÁLERNI
 - SB/BK STEYPIAÐ/BAÐKAR
 - EV ELDHÚSVASKUR
 - UV UPPÞVOTTAVÉL
 - ÞV ÞVOTTAVÉL
 - RV SKOLVASKUR
 - NF UTINIDURFALL
 - HR HREINISSTÚTUR MED LOKI
 - NS NEYÐARSTURTA
 - FN FALLSTAMMI NR. N

STADSETNINGU STÚTA FYRIR HREINLÆTISTÆKI SAMKVÆMT TEIKNINGU MÁ AÐEINS HAFNA TIL VIÐMIÐUNAR OG ÞARF AD YFRIFARA OG ABLAGA ÞEIM TÆKJUM SEM ENDANLEGA ERU VALIN.

- SKOLP
- - - - REGNVATNSLÖGN
- JARÐVATNSLÖGN
- - - - AFRENNSLI HITAVEITU
- HEIMÆÐ (KALT VATN)

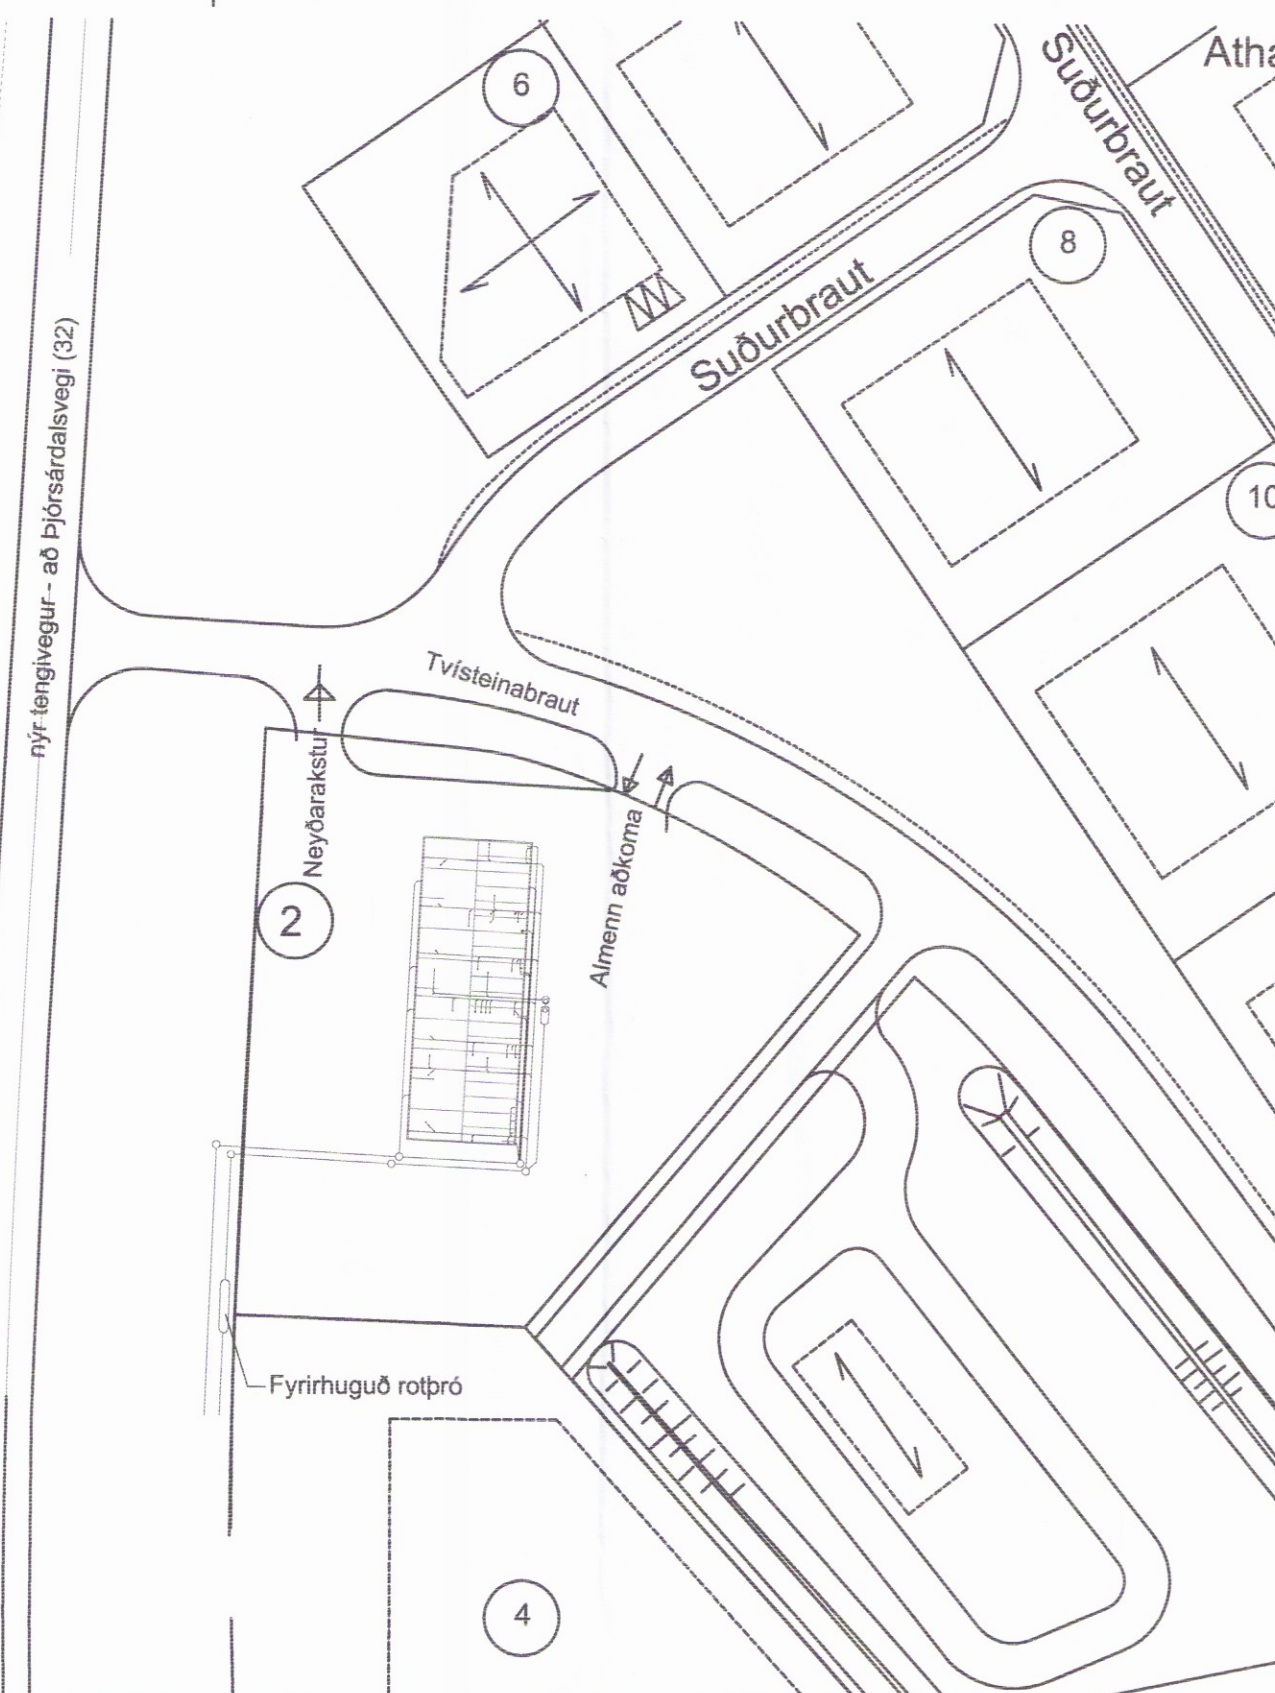

EFLA
 VERKFRÆÐISTOFA
 Sími: 412 6000 www.efla.is

Tvísteinabraut 2, Árnosi
 Skeiða- og Grúpvörjahreppi
 lönaðarhús

Lagnir
 Frærennslislagirnir
 Grunnmyndir og afstöðumynd

TEKNIÐMÉR	BLAÐSTÆR	HANNAÐ	GH	##
2345-029	A1	TEIKNAD:	GH	##
01_2_20_01		YFRIFARID:	##	##

DAGS: 24.10.2016 MÆLIKVARÐI: 1:100 1:1000 ÚTGÁFA: **B1**

SAMBYGGI: *Guðmundur Hjaltason*
 Kennitala: Guðmundur Hjaltason kt. 070966-5579

G:\Landskip\efl_2345\029_Tvísteinabraut_2_Árnosi\0245-029-01_2_20.dwg