




SNID 4

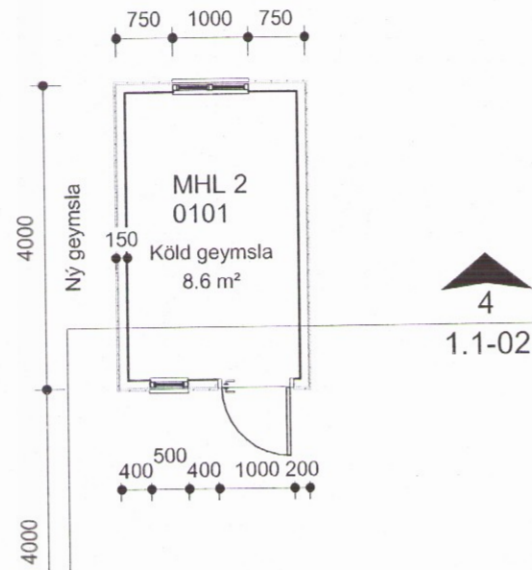


4
1.1-02

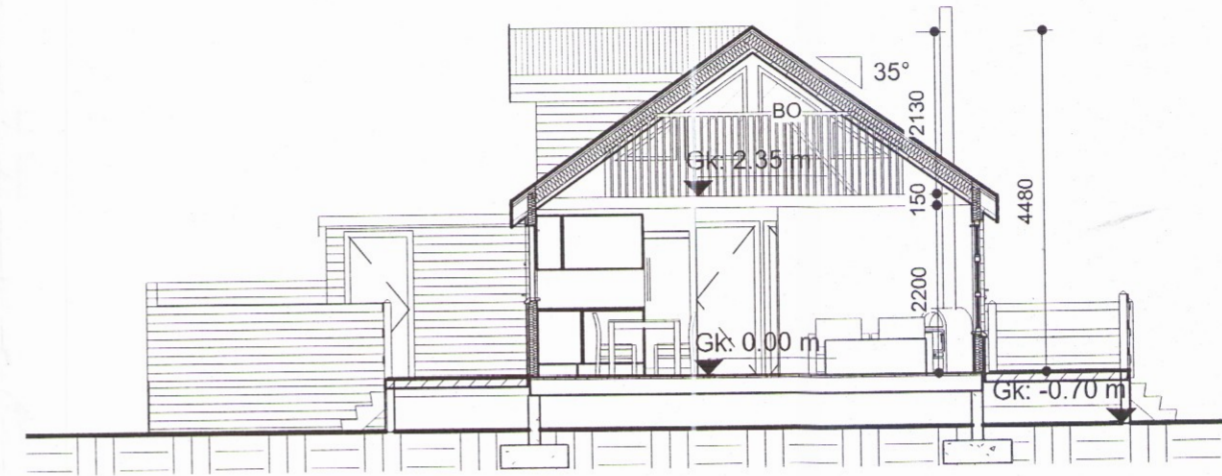

SNID 3

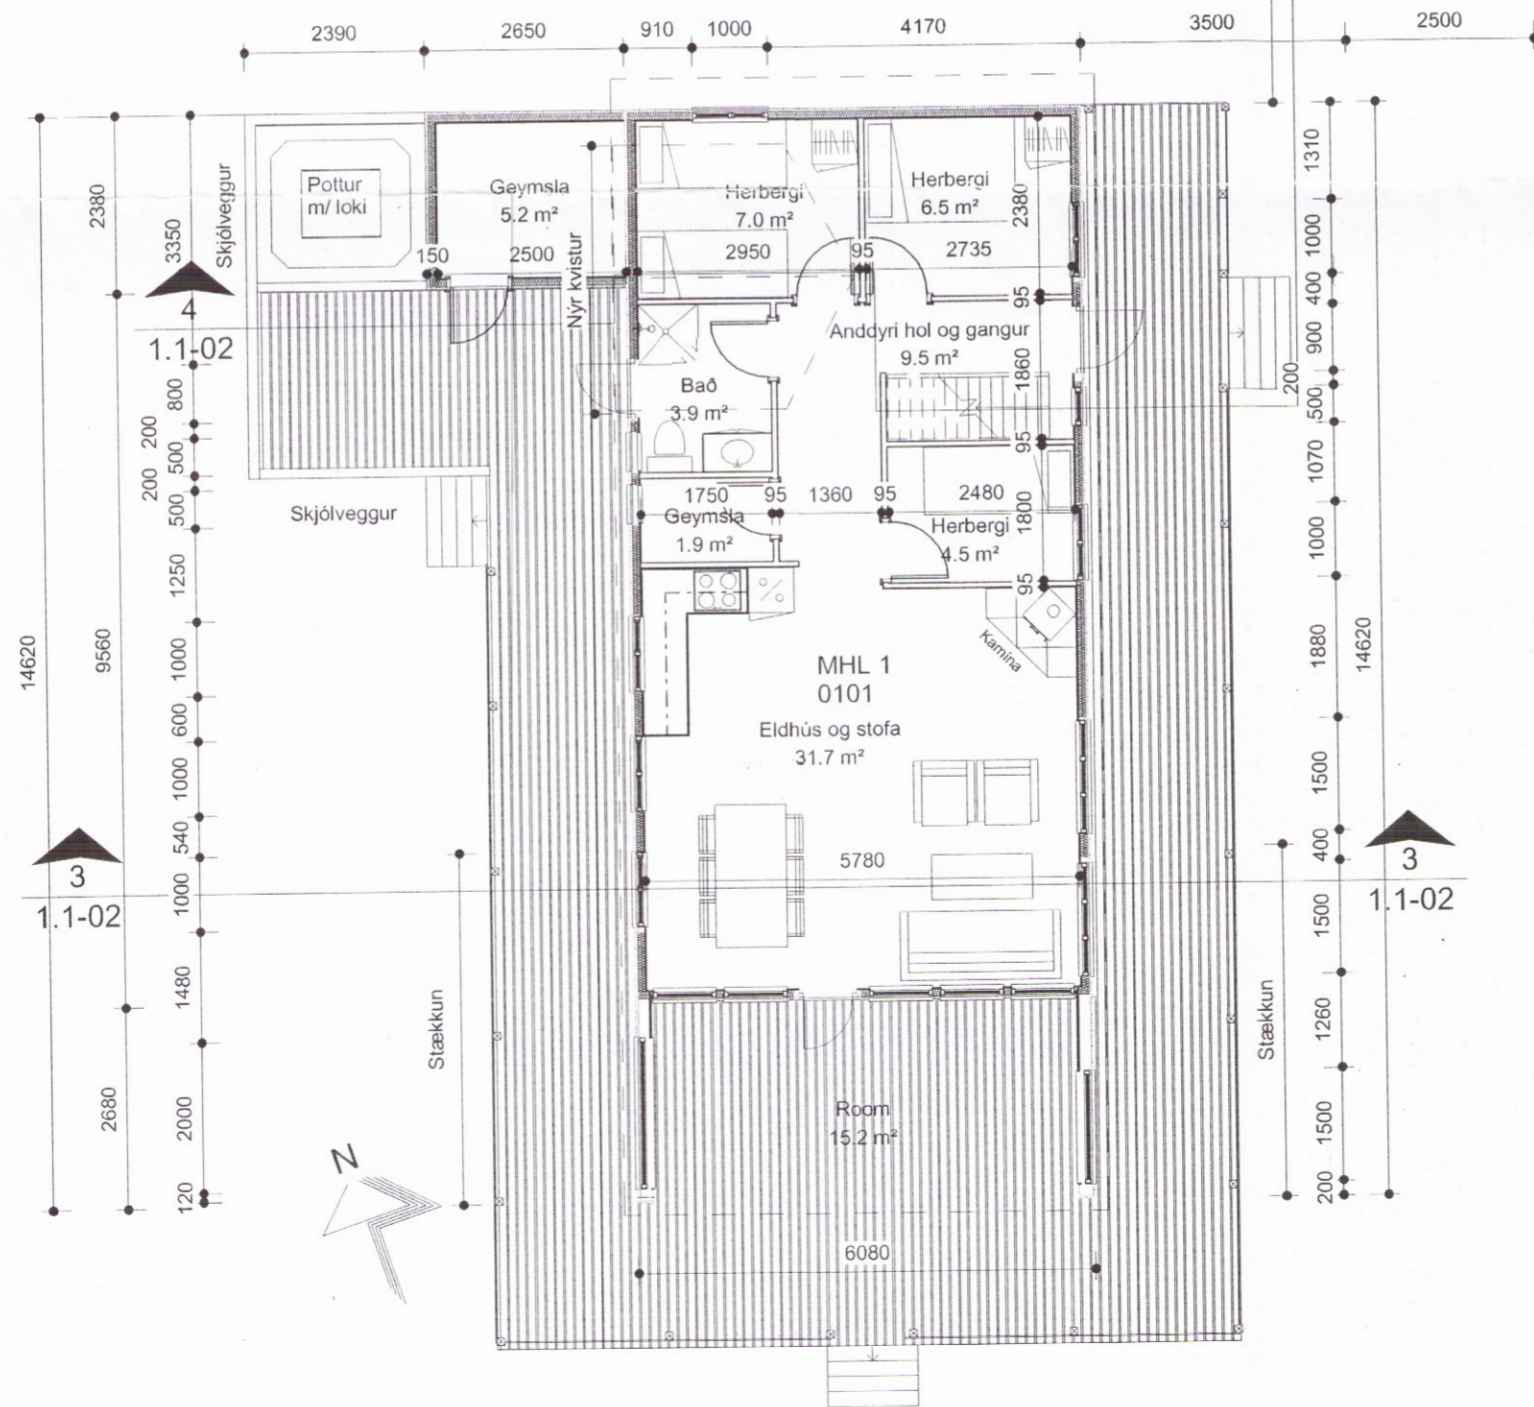

GRUNNMYND 1 HÆÐ

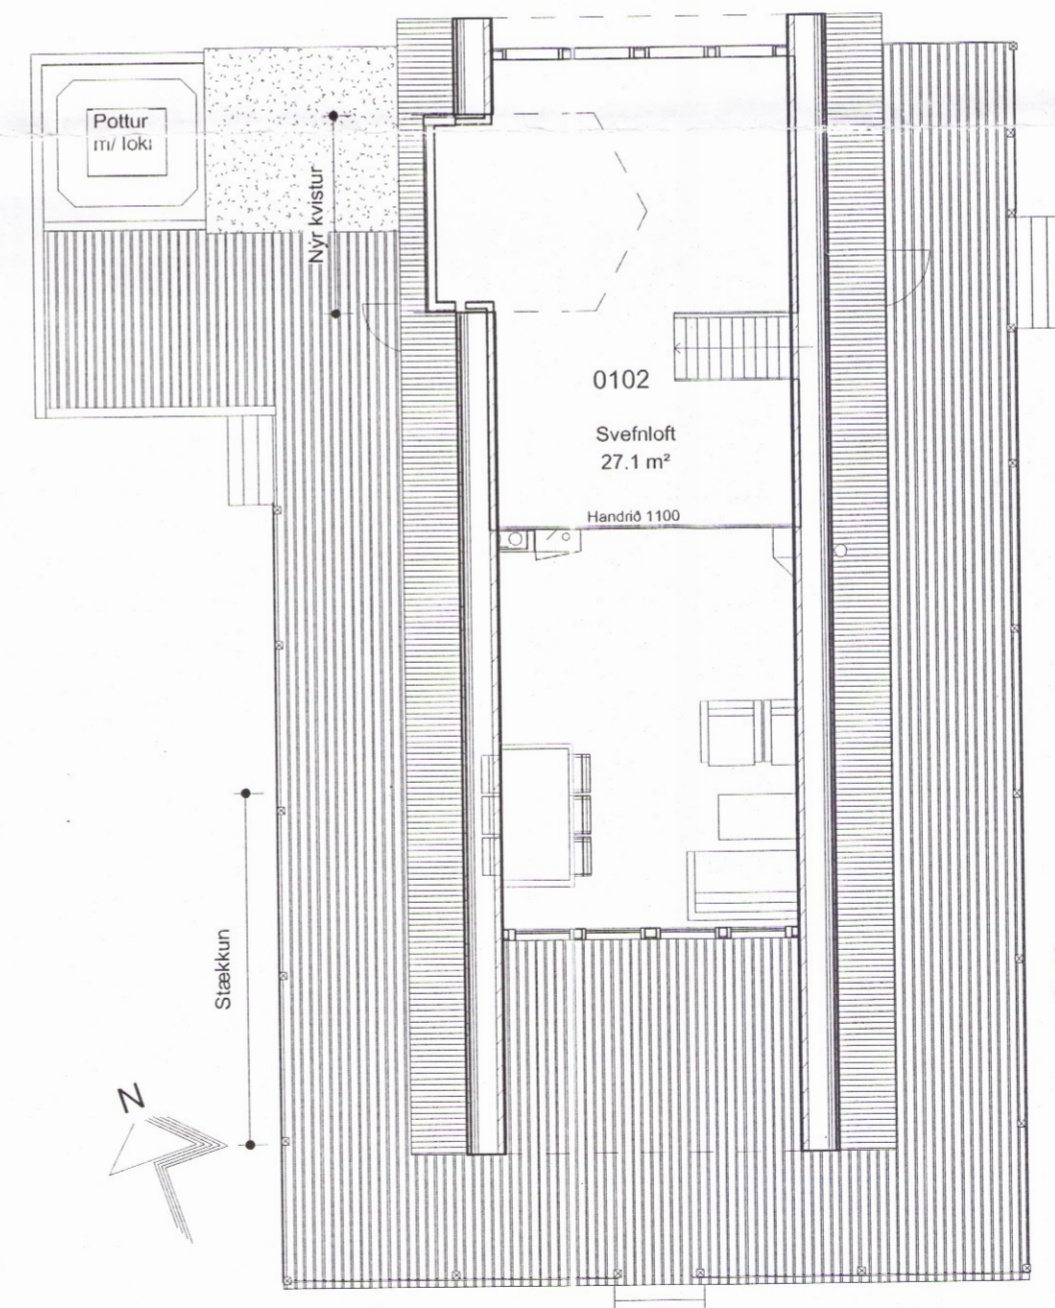

GRUNNMYND 2 HÆÐ

Skipulags- og byggingarfulltrúi Uppsveita bs.
Samþykkt
12 MARS 2014
Guinn Thor
Byggingarfulltrúi

Skýringar:
Um er að ræða stækkun á sumarhúsinu þannig að núverandi suðurgaffl hússins er færður fram um tvö sperrubíl 2x830 eða samtals 1660. Tveir guggar verða á stækkunni, einn á hvorri langhlöð eins og fram kemur á teikningum. Nýir skjólveggir verða byggðir og þakskyggni lengt um sem nemur 900. Þáðir skjólveggirnir verða með gleri eins og fram kemur á teikningunum. Uppþvottavél verður bætt við eldhúsinnréttingu. Í horni á stofu við austurvegg verður sett upp kamína. Settur verður kvistur á vesturhlöð þaks eins og fram kemur á teikningum. Gólf, veggir og þak verða einangrað með 150 mm steinull. Gólf stækkunarinnar verður klætt spónaplötum og á þær lagt parkett. Pallur verður lengdur um 2560. Þakbrúnir koma fram með strikalínu. Allur frágangur og ytra útlit verður í samræmi við núverandi hús. Brúttó stækkun sumarhússins er um 10 m².

Byggt verður sjálfstætt standandi óeinangrað geymsluhús 10 m² að gólfleti, staðsett norð-austan við sumarhúsið. Geymsluhúsið verður að útliti í sama stíl og sumarhúsið.

Upprunalegur hönnuður er Gunnar Indriðason og eru erikningarnar unnar eftir teikningum hans frá júlí 1997 en ósamræmi getur verið á málsetningum miðaða við raunmál á sumarhúsinu.

BREYTINGAR

VERKHEITI

Garðabraut 5
Efri-Reykir, Bláskógabyggð
Biskupstungum

VERK

Grunnmyndir / snið

M/LL:

1 : 100

DAGSETNING

12.02.2014

FRÁNNAMAÐ:

GM

TEIKNAMAÐ:

GM

YFIRFARAÐ:

GM

VERKHEITIR:

14001

TEIKNINGARSTOFU:

04 1.1-02



Kt.: 670913-0660
Klettatröð 1 - 235 Reykjanesbær
sími: + 354 697 8910
otium@otium.is

KRISTINN ARNARSON BFÍ 260270-5599

GUDMUNDUR MÖLLER FAÍ 100165-3339

Kristinn Arnarson

IS-1111

Öll afnot og aprint teikninga, að hluta eða heild, er háð samþykki höfundra, skv. ákvæðum höfundalaga.

0250