




**SNID F-F MKV. 1:10**

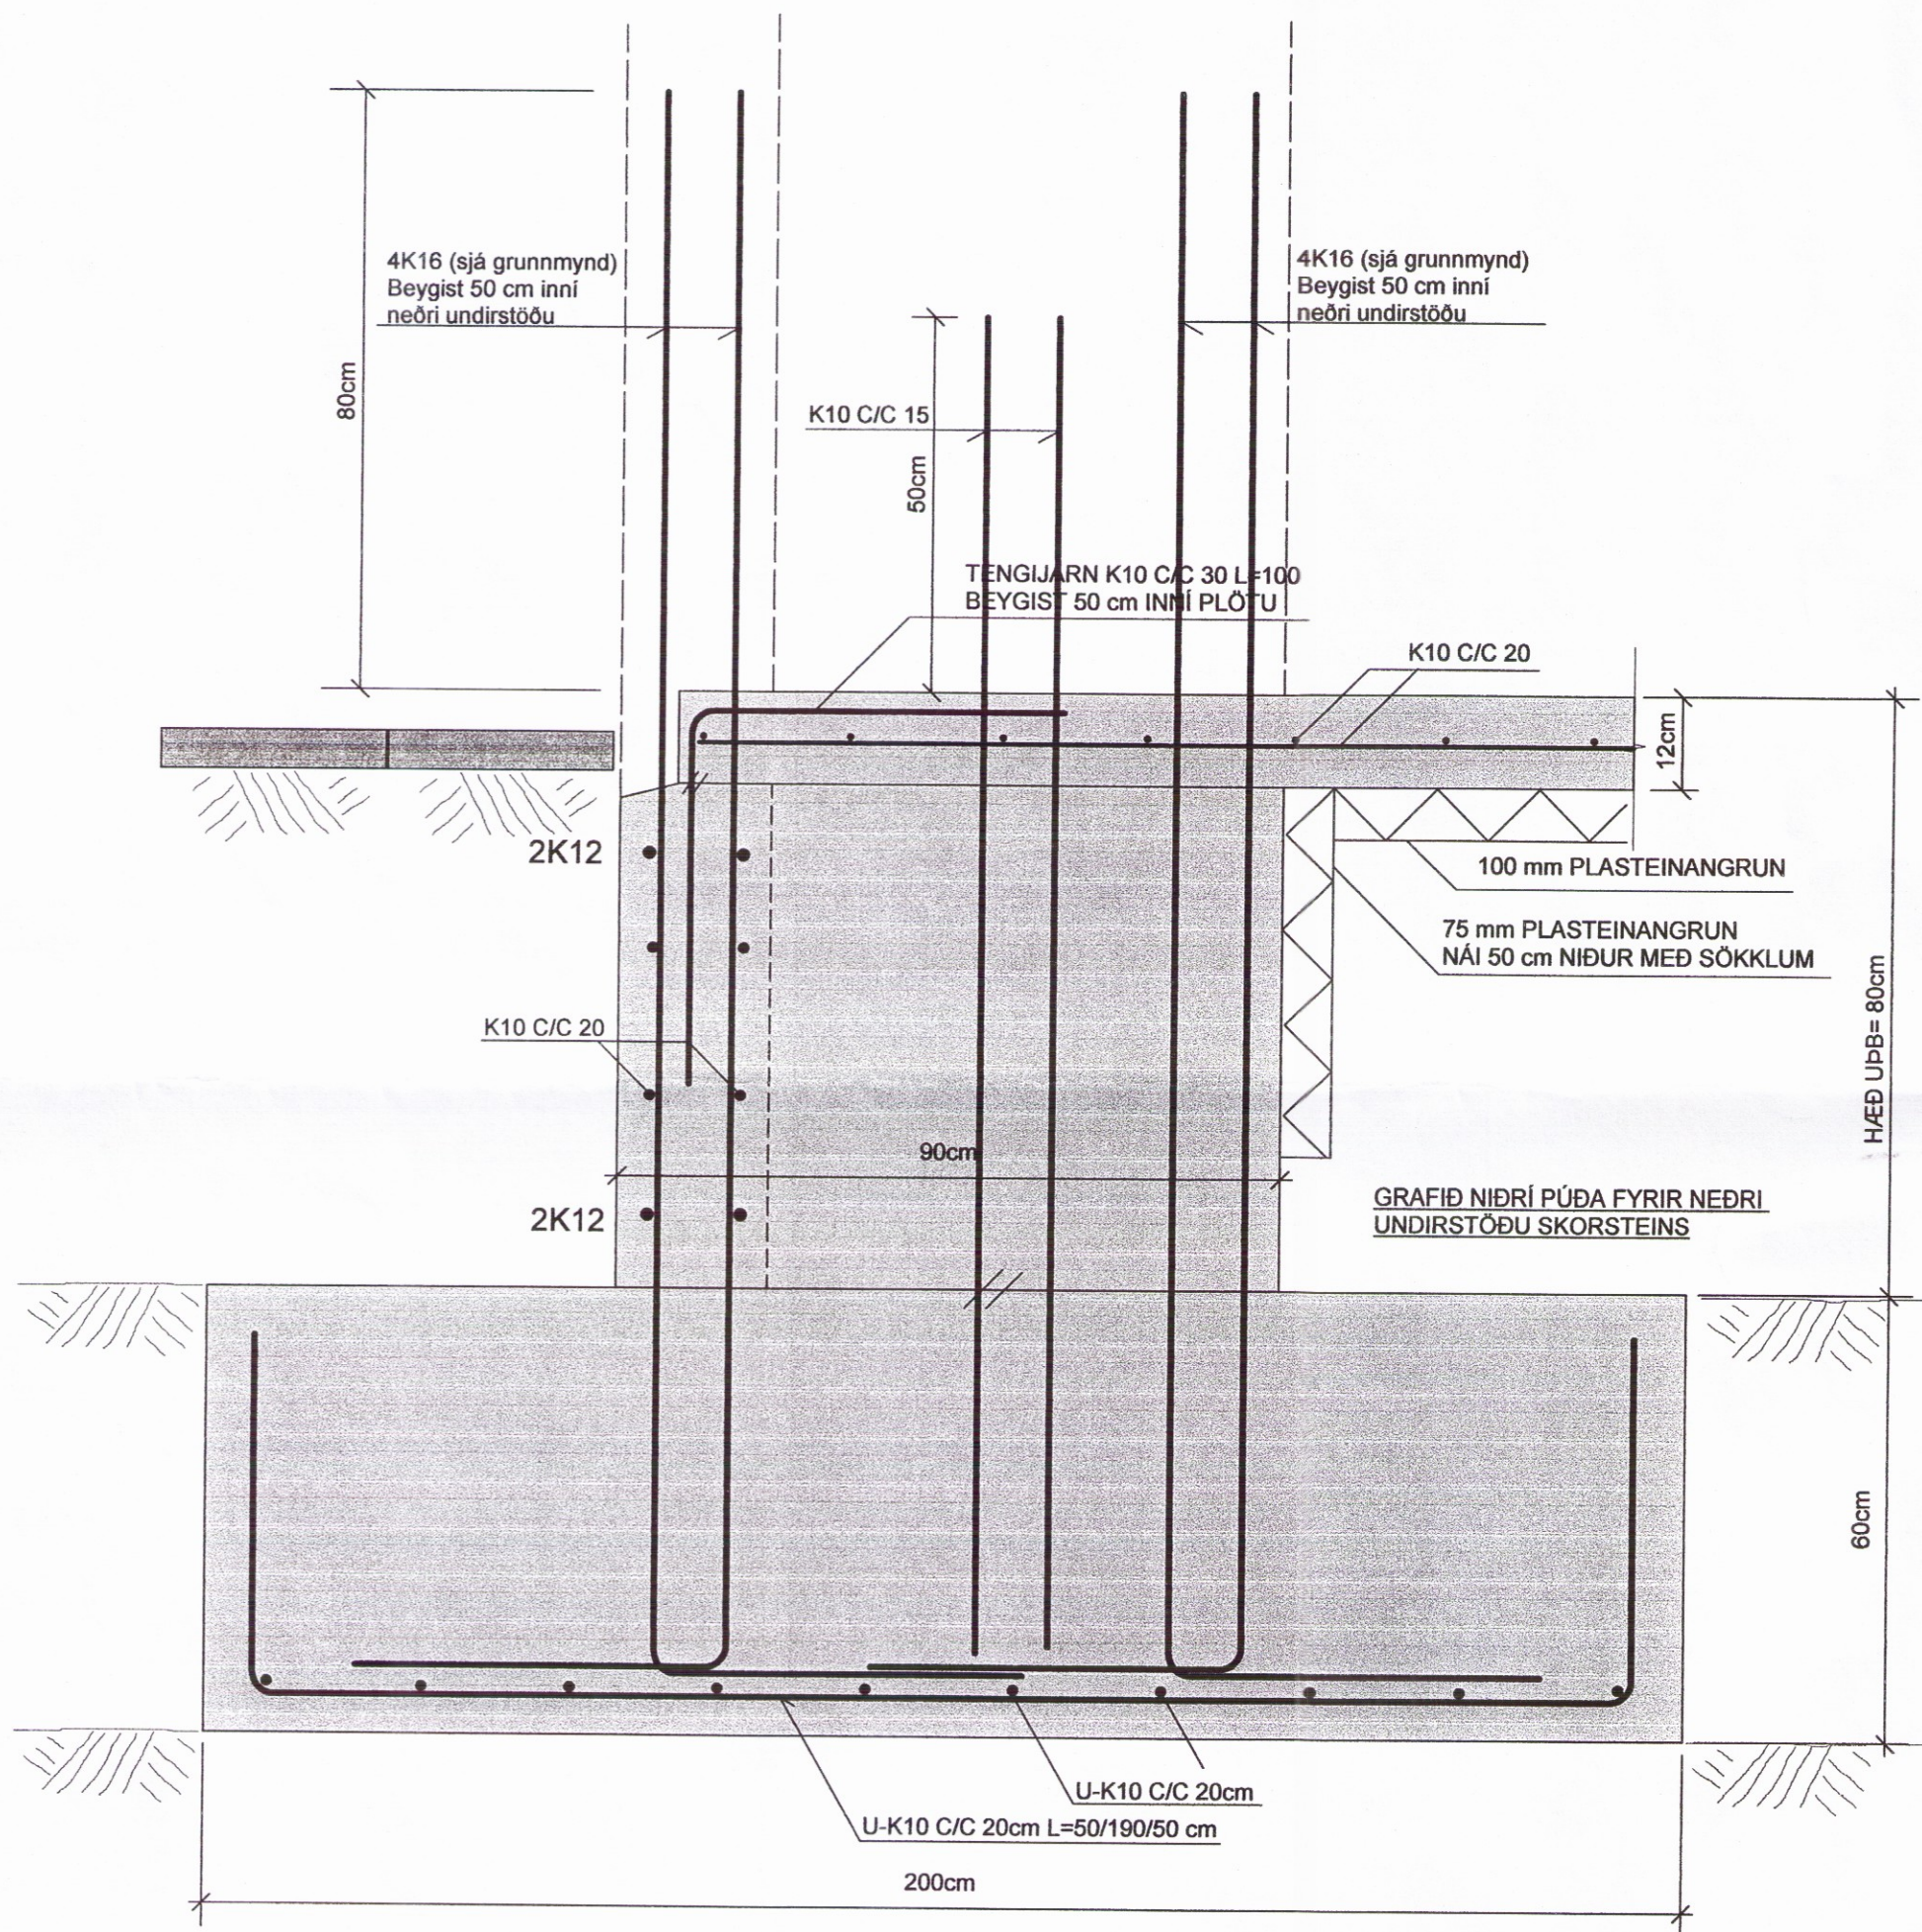

**GRUNNMYND AF SÚLUUNDIRSTÖÐU : U1 , MKV. 1:10**

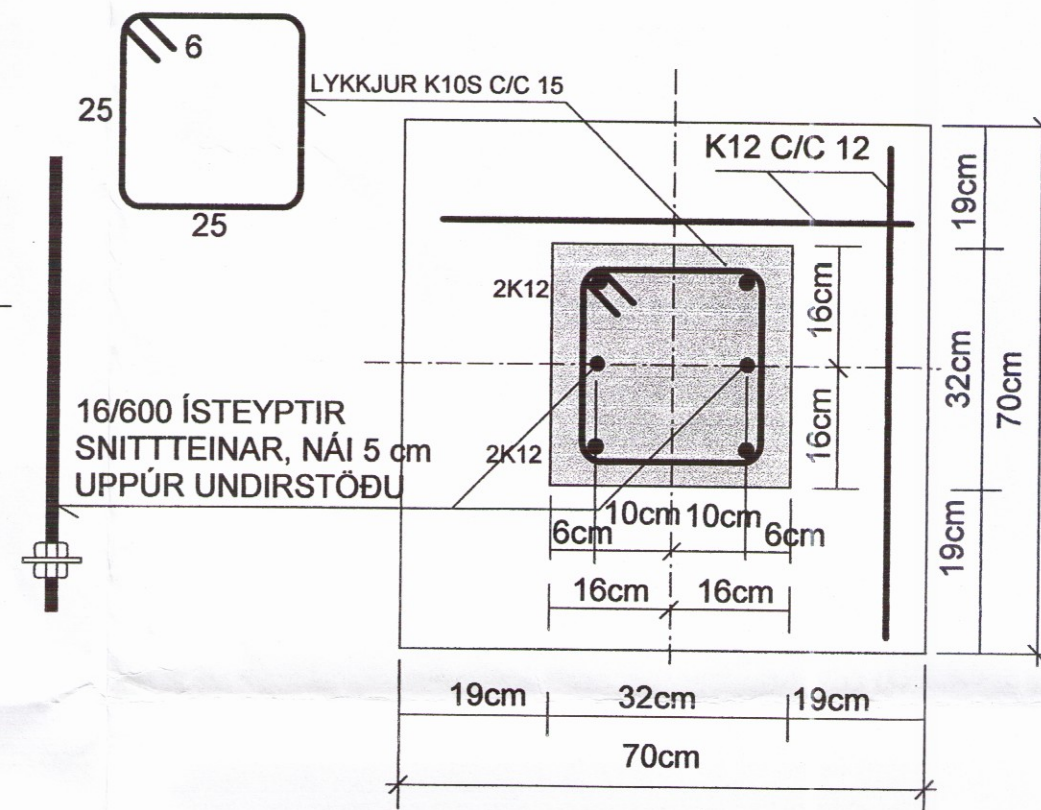

**HLIÐARMYND AF SÚLUUNDIRSTÖÐU : U1 , MKV. 1:10**

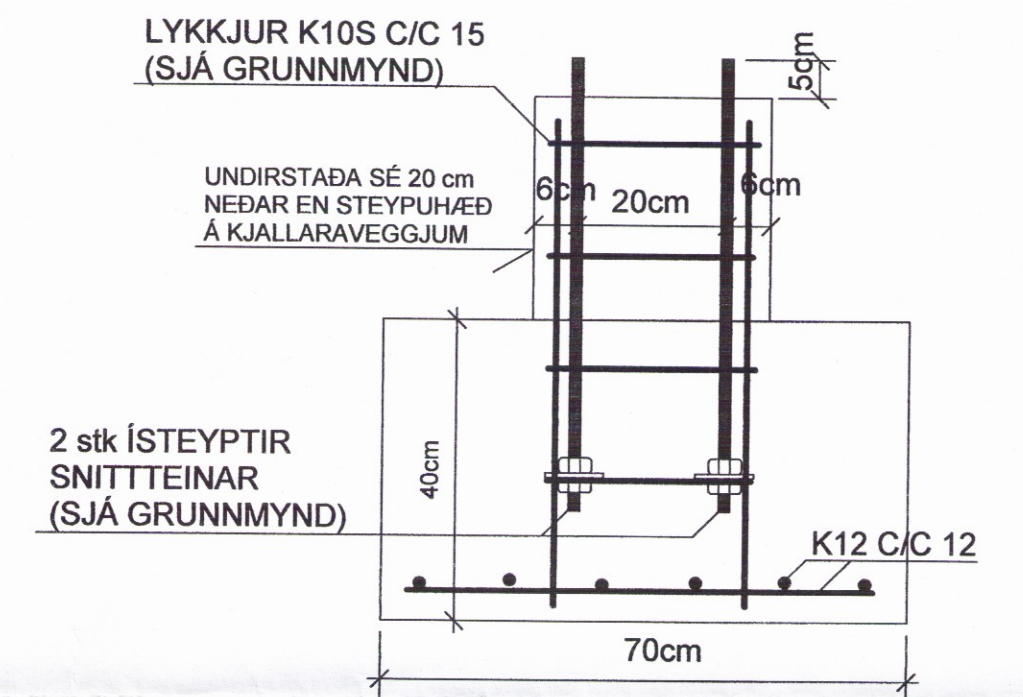

**SJÁ SKÝRINGAR Á TEIKNINGU NR. B 101**

TEIKN.NR. B 103a	 Tæknivangur ehf. KT.450586-1889 Kirkjustétt 26, 113 Reykjavík Sími: 564 22 44, Netf. tv@vortex.is
KVARÐI: 1:10	
DAGS: MARS 2016	
HANNAD: MG	VERKEFNI: SUÐURBAKKI 8 - GRÍMSNES og GRAFNINGSHREPPI
TEIKNAD: MG	BURÐARVIRKI: SNID F-F Í UNDIRSTÖÐUR OG SÚLUUNDIRSTAÐA U1
YFIRFARIÐ: <i>Magnús Gylfason</i>	Gunnlaugur Ö. Johnson
Magnús Gylfason KT.201251-4199	Undirskrift Aðalhönnuðar Kf. 080657-7819

Skipulags- og byggingarfulltrúi Uppsveita bs.  
Yfirfarið  
12. jan. 2017  
*Rinn*  
Byggingarfulltrúi

0322