




Grind nr. 1

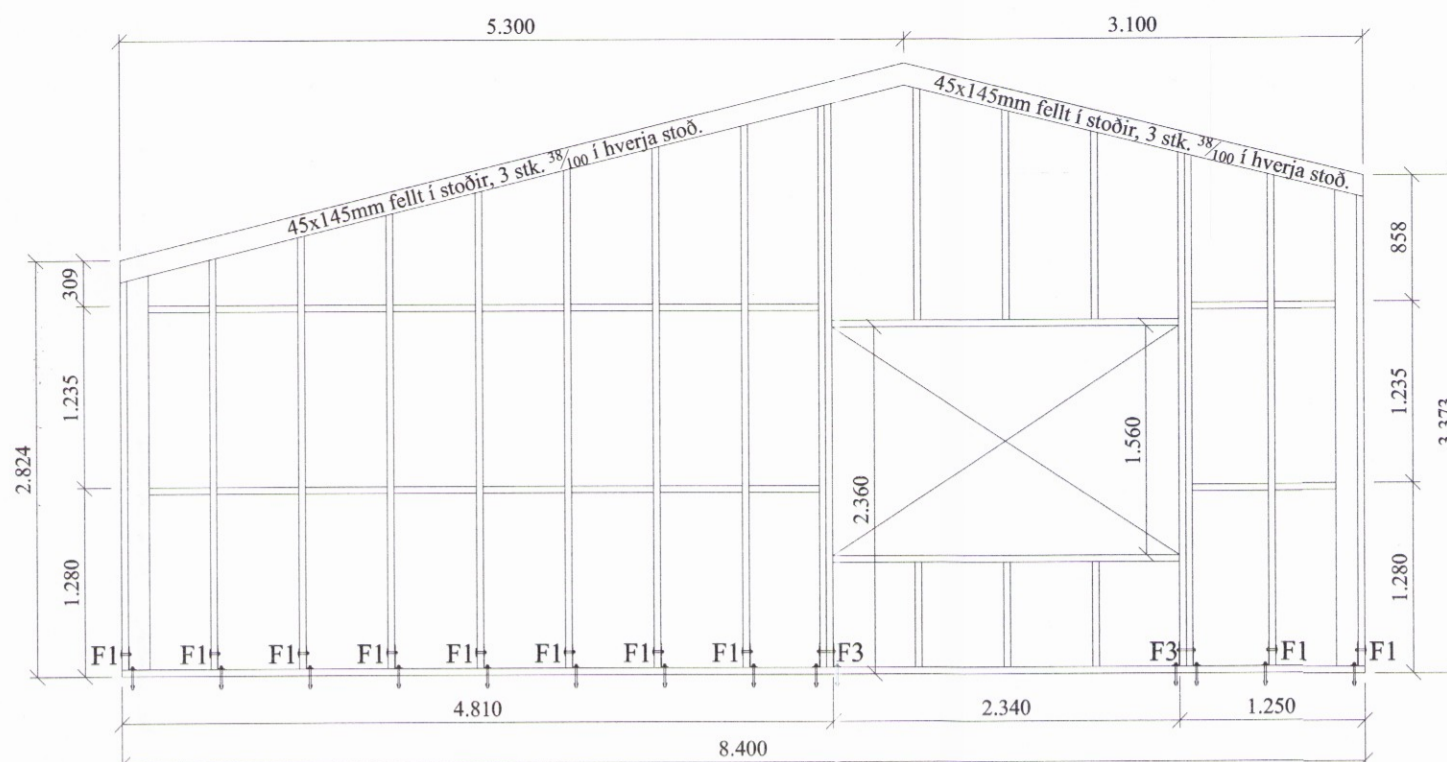


Grind nr. 3

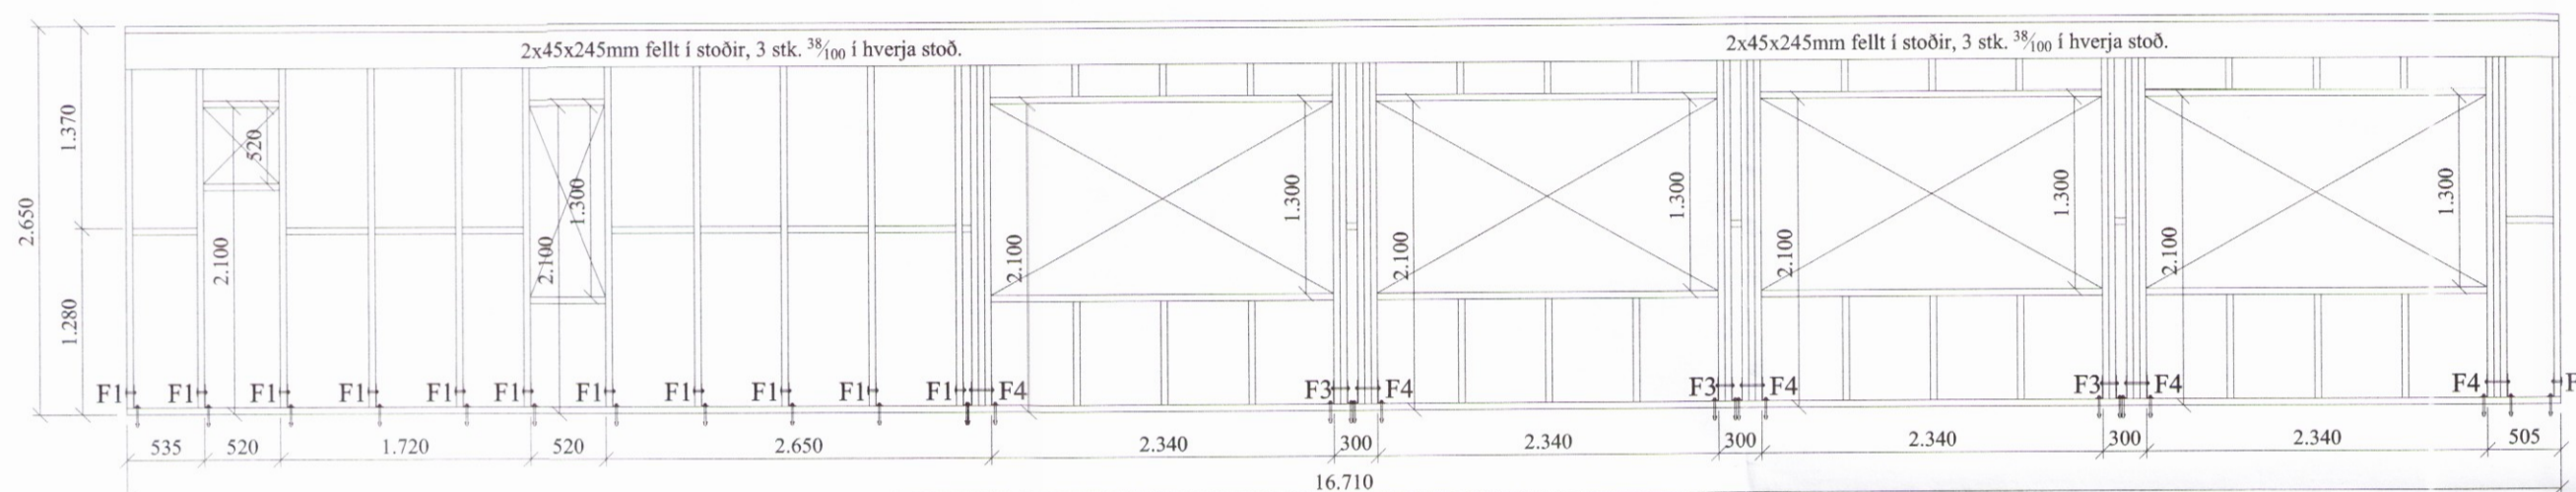


Grind nr. 2

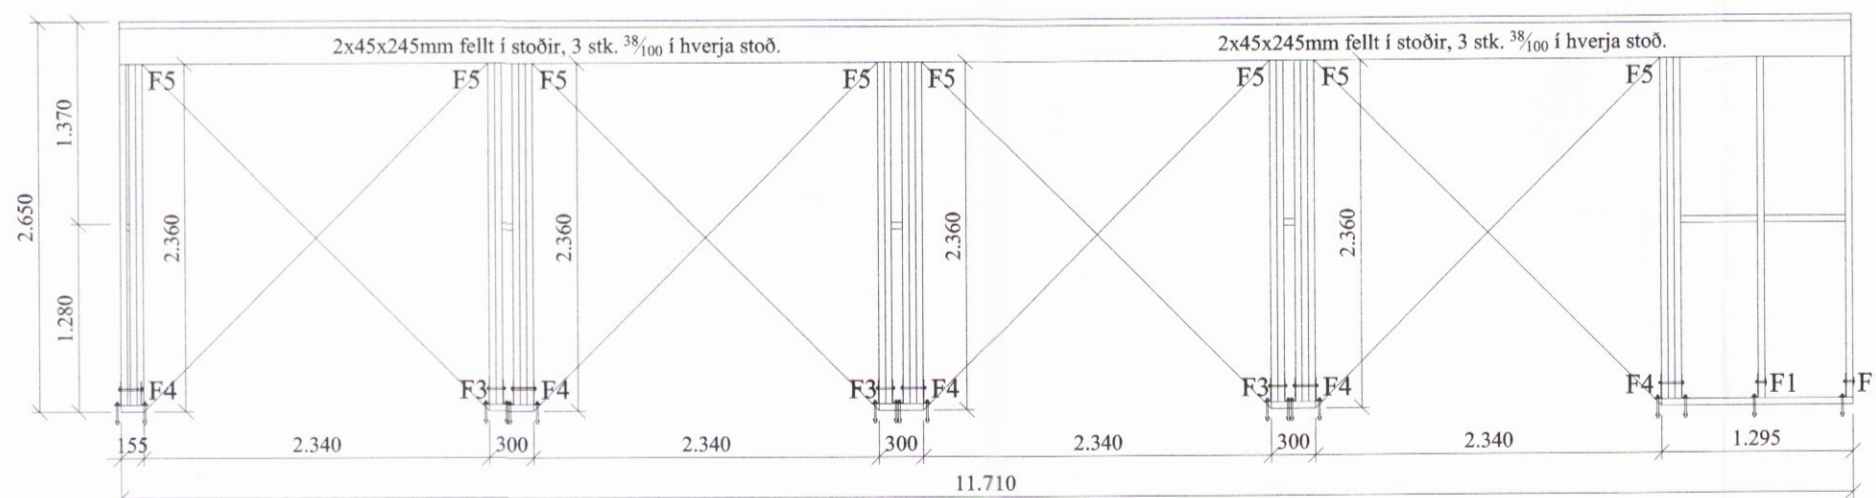

Grind nr. 6

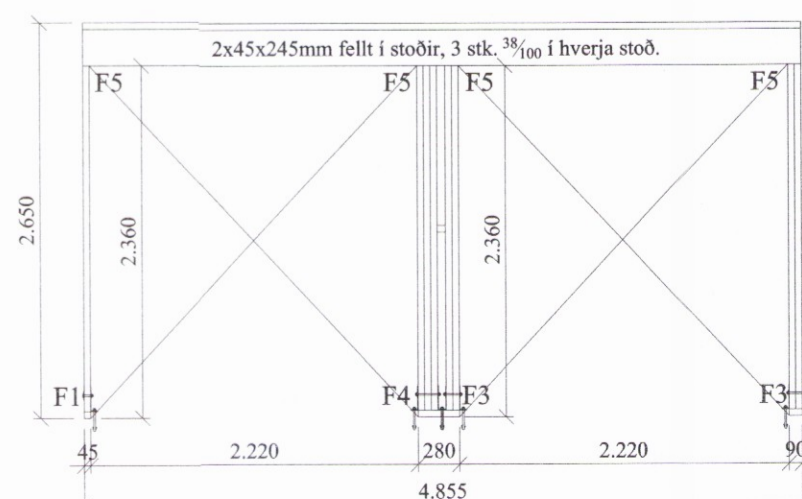

Grind nr. 4

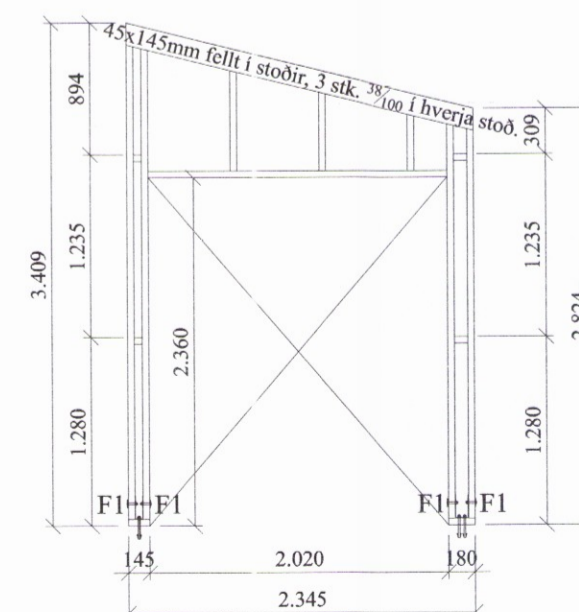

Grind nr. 5

Almennt:

Öll mál skulu staðfest skv. aðalteikningum/verkeikningum frá arkitekt.
 Ef eitthvert misræmi er skulu verkeikningar vera ráðandi, þó ber að láta hönnuði vita af misræmi.

Skýringar - trévirki veggja

Allur viður er K18 eða betri skv. DS413.
 Allan við utanhúss skal fúaverja.
 Allur saumur og festingar utanhúss skulu vera heitzinkhúðaðar eða ryðfrjár.
 Allar stoðir og lausholt eru $4\frac{5}{14}$ nema annað sé tekið fram.
 Bil á milli miðjulinu stoða skal ekki vera meira en 600 mm.
 Utan á grind komi 9 mm gufuopinn rakaþolinn krossviður (t.d. grenikrossviður).
 Krossviður festist með $2\frac{8}{65}$ C150 í rakaþolið lim.
 Þétting (Aerofil-púlsa eða Illmod þéttiborði) komi undir fótstykki, einnig skal setja vindpappa undir fótstykki, sem kemur þá á milli steypu og fótstykkis.
Festingar á öllum samskeytum:
 Öll horn og einingasamskeyti skal víxlskrúfa saman með 6x80mm skrúfum c/c 400mm.

Festing á fótstykki

Múrboltar M12 C600 koma í gegnum fótstykki. Bordþýpt = 105 mm og snertidýpt bolta við steypnan flöt => 80 mm.

F1 - F5
 sjá sérmyndir.

Öll mál eru í millimetrum, nema annað sé tekið fram.

Br:	Breyting	Dags:	Samþ:
VERKHEITI:	Friðheimar, 801 Bláskógabyggð Viðbygging, eldhús-skrifstofur	TEIKNINÚMÉR:	201
VERKHLUTI:	Burðarvirki Ásýnd grindur	ÚTGÁFA:	A1
Hönnuður:	Björgvin Viglundsson 040546-2009	BLADSTÆRD:	A-2
Yfirfarið af hönnunartjóra:	Reynir Adamsson kt. 240448-2469	DAGS:	11.12.16
Bent Larsen Fróðason Byggingarfræðingur B.Sc Sími 844-7695 bsverk@gmail.com		VERKNR:	16-38
		MKV:	1:50