




Skipulag- og byggingarfulltrúi Uppsveita b.s.  
**Yfirfarið**  
 12. jan. 2017  
*[Signature]*  
 Byggingarfulltrúi

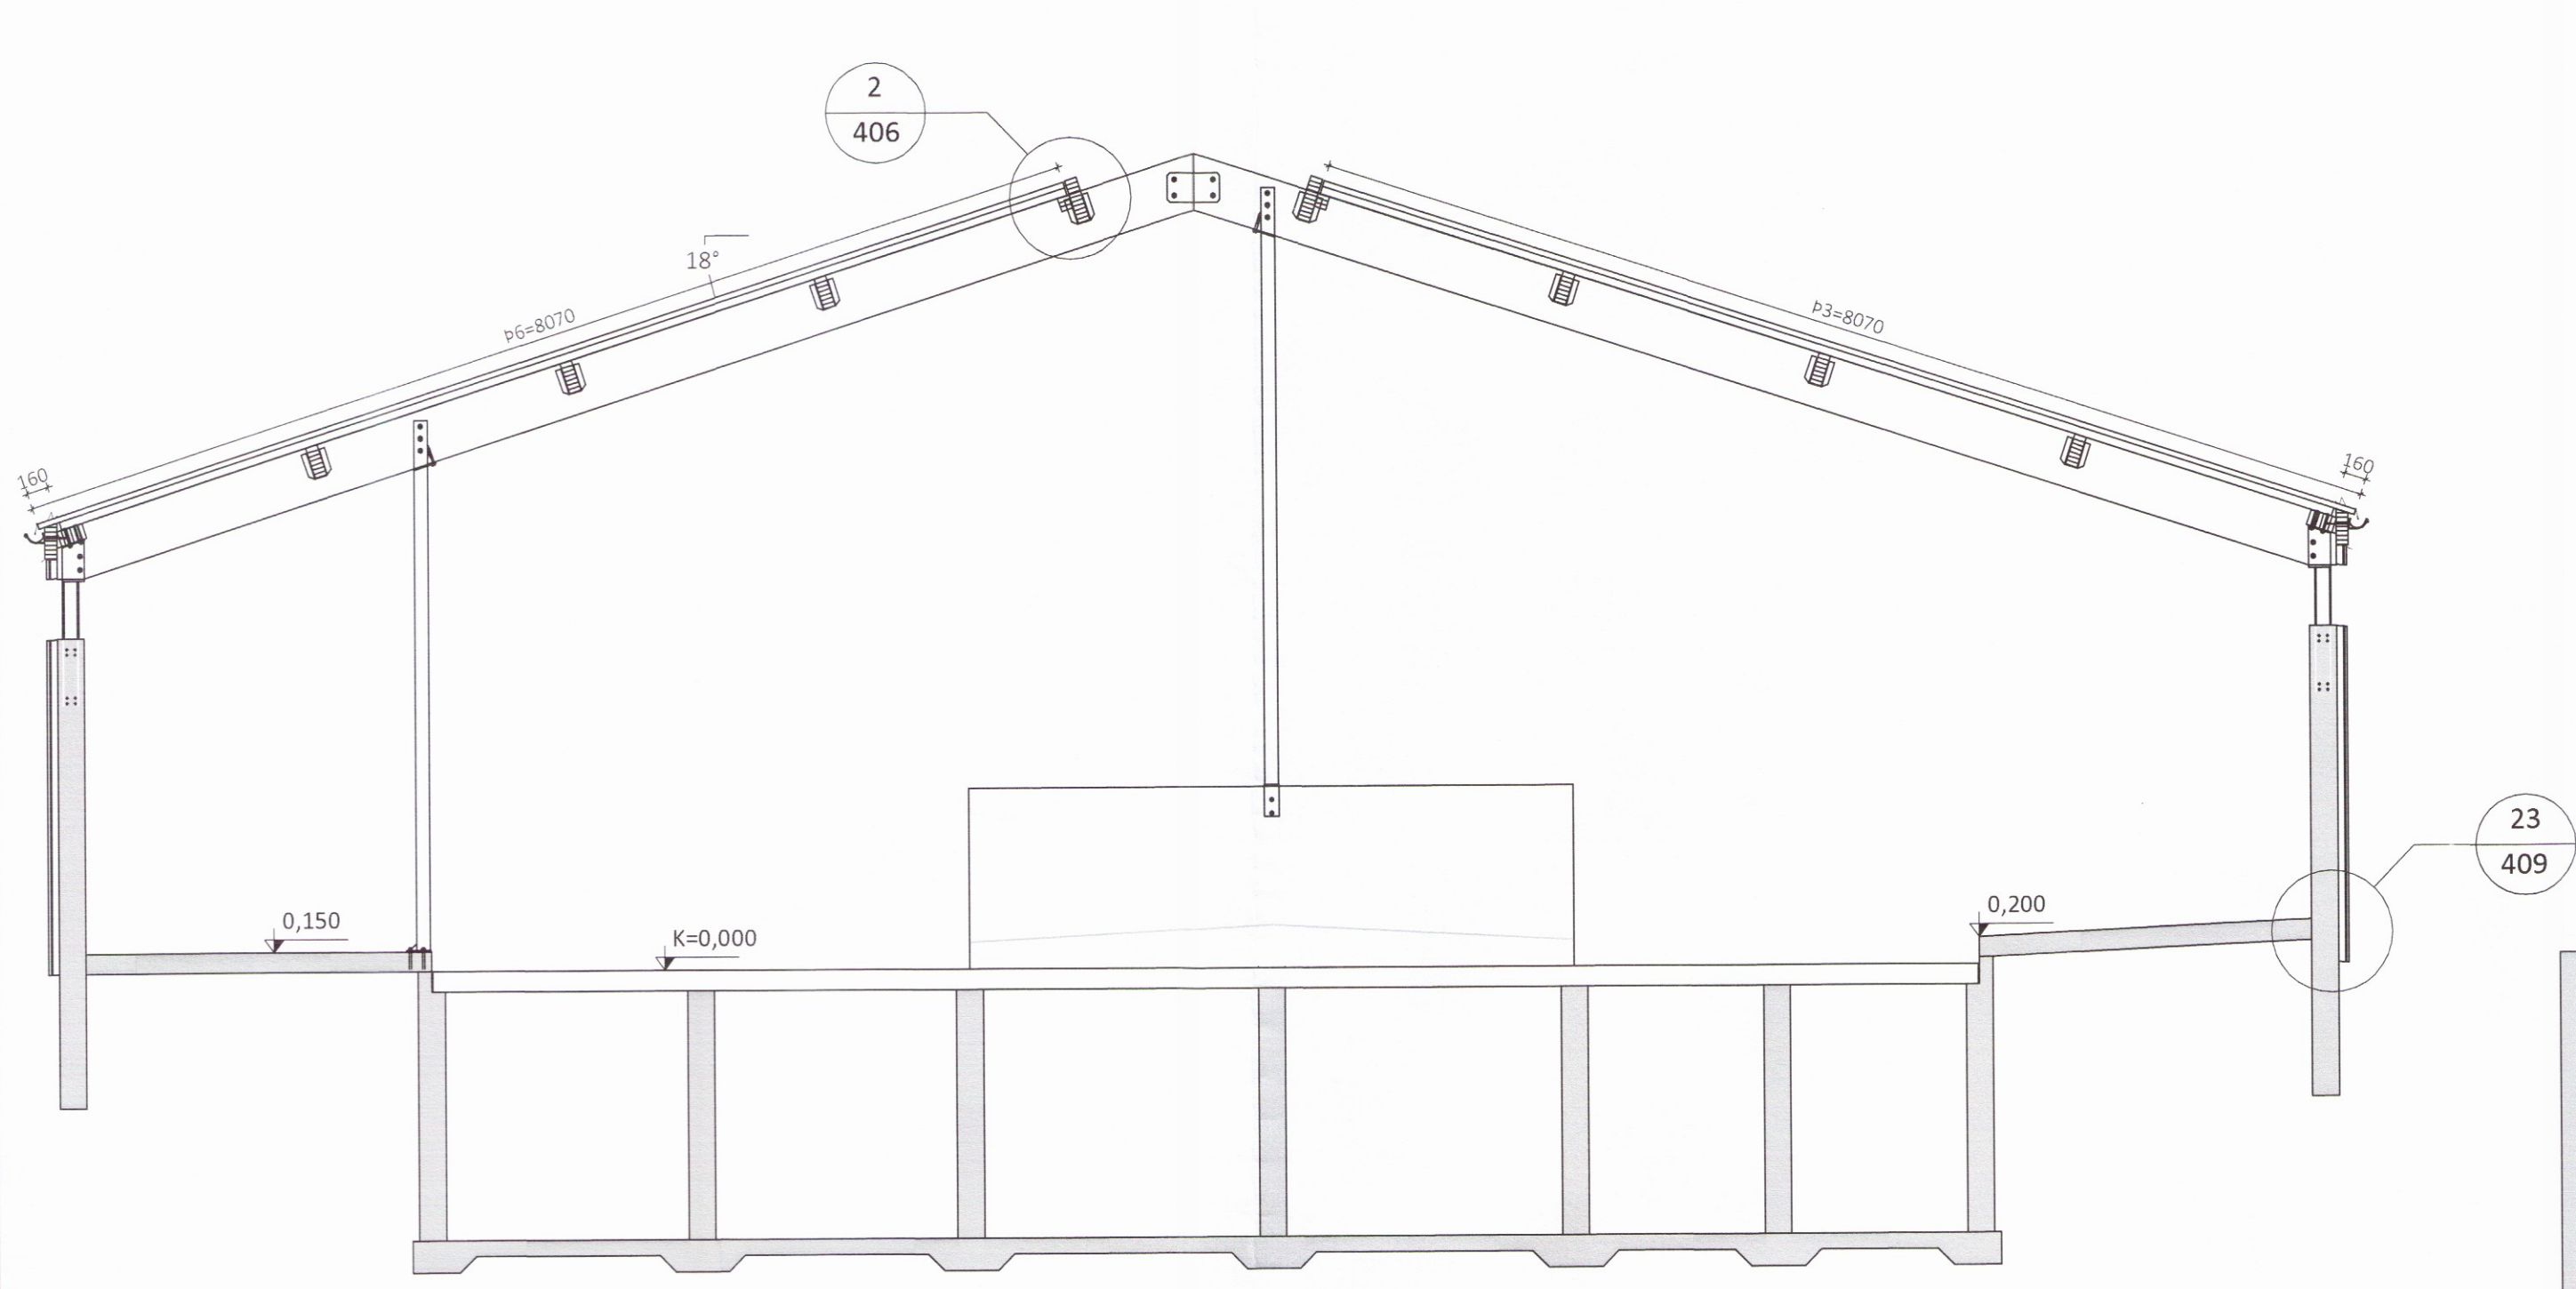


Þversnið C-C Mkv. 1:50  
 401

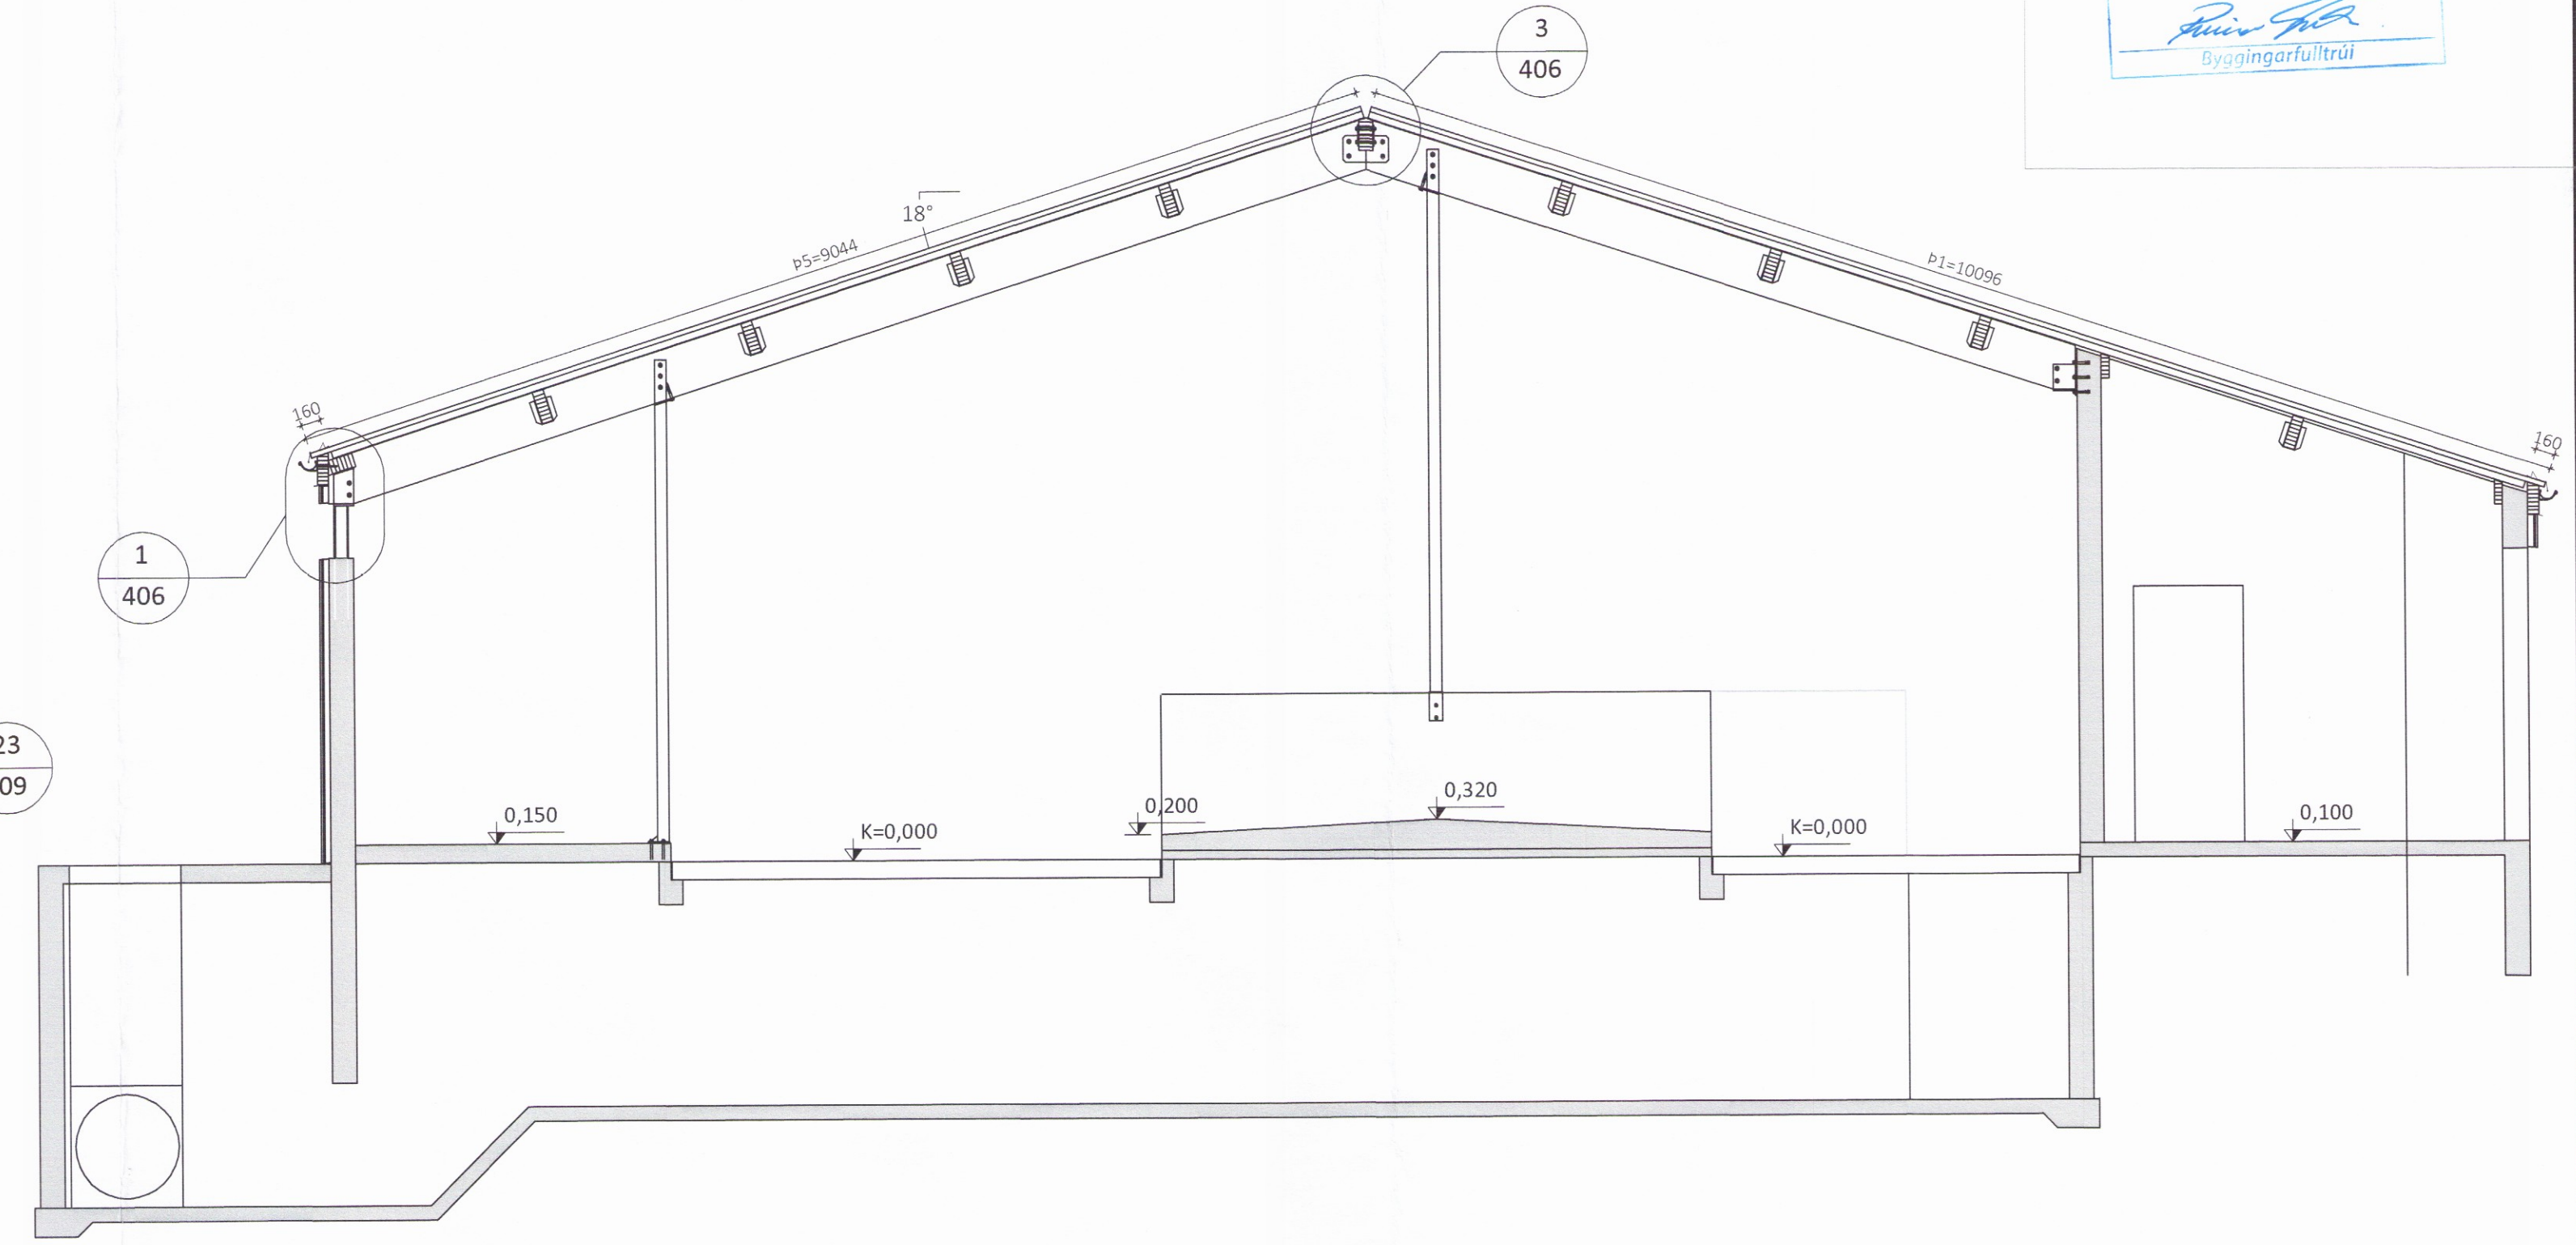

Þversnið A-A Mkv. 1:50  
 401

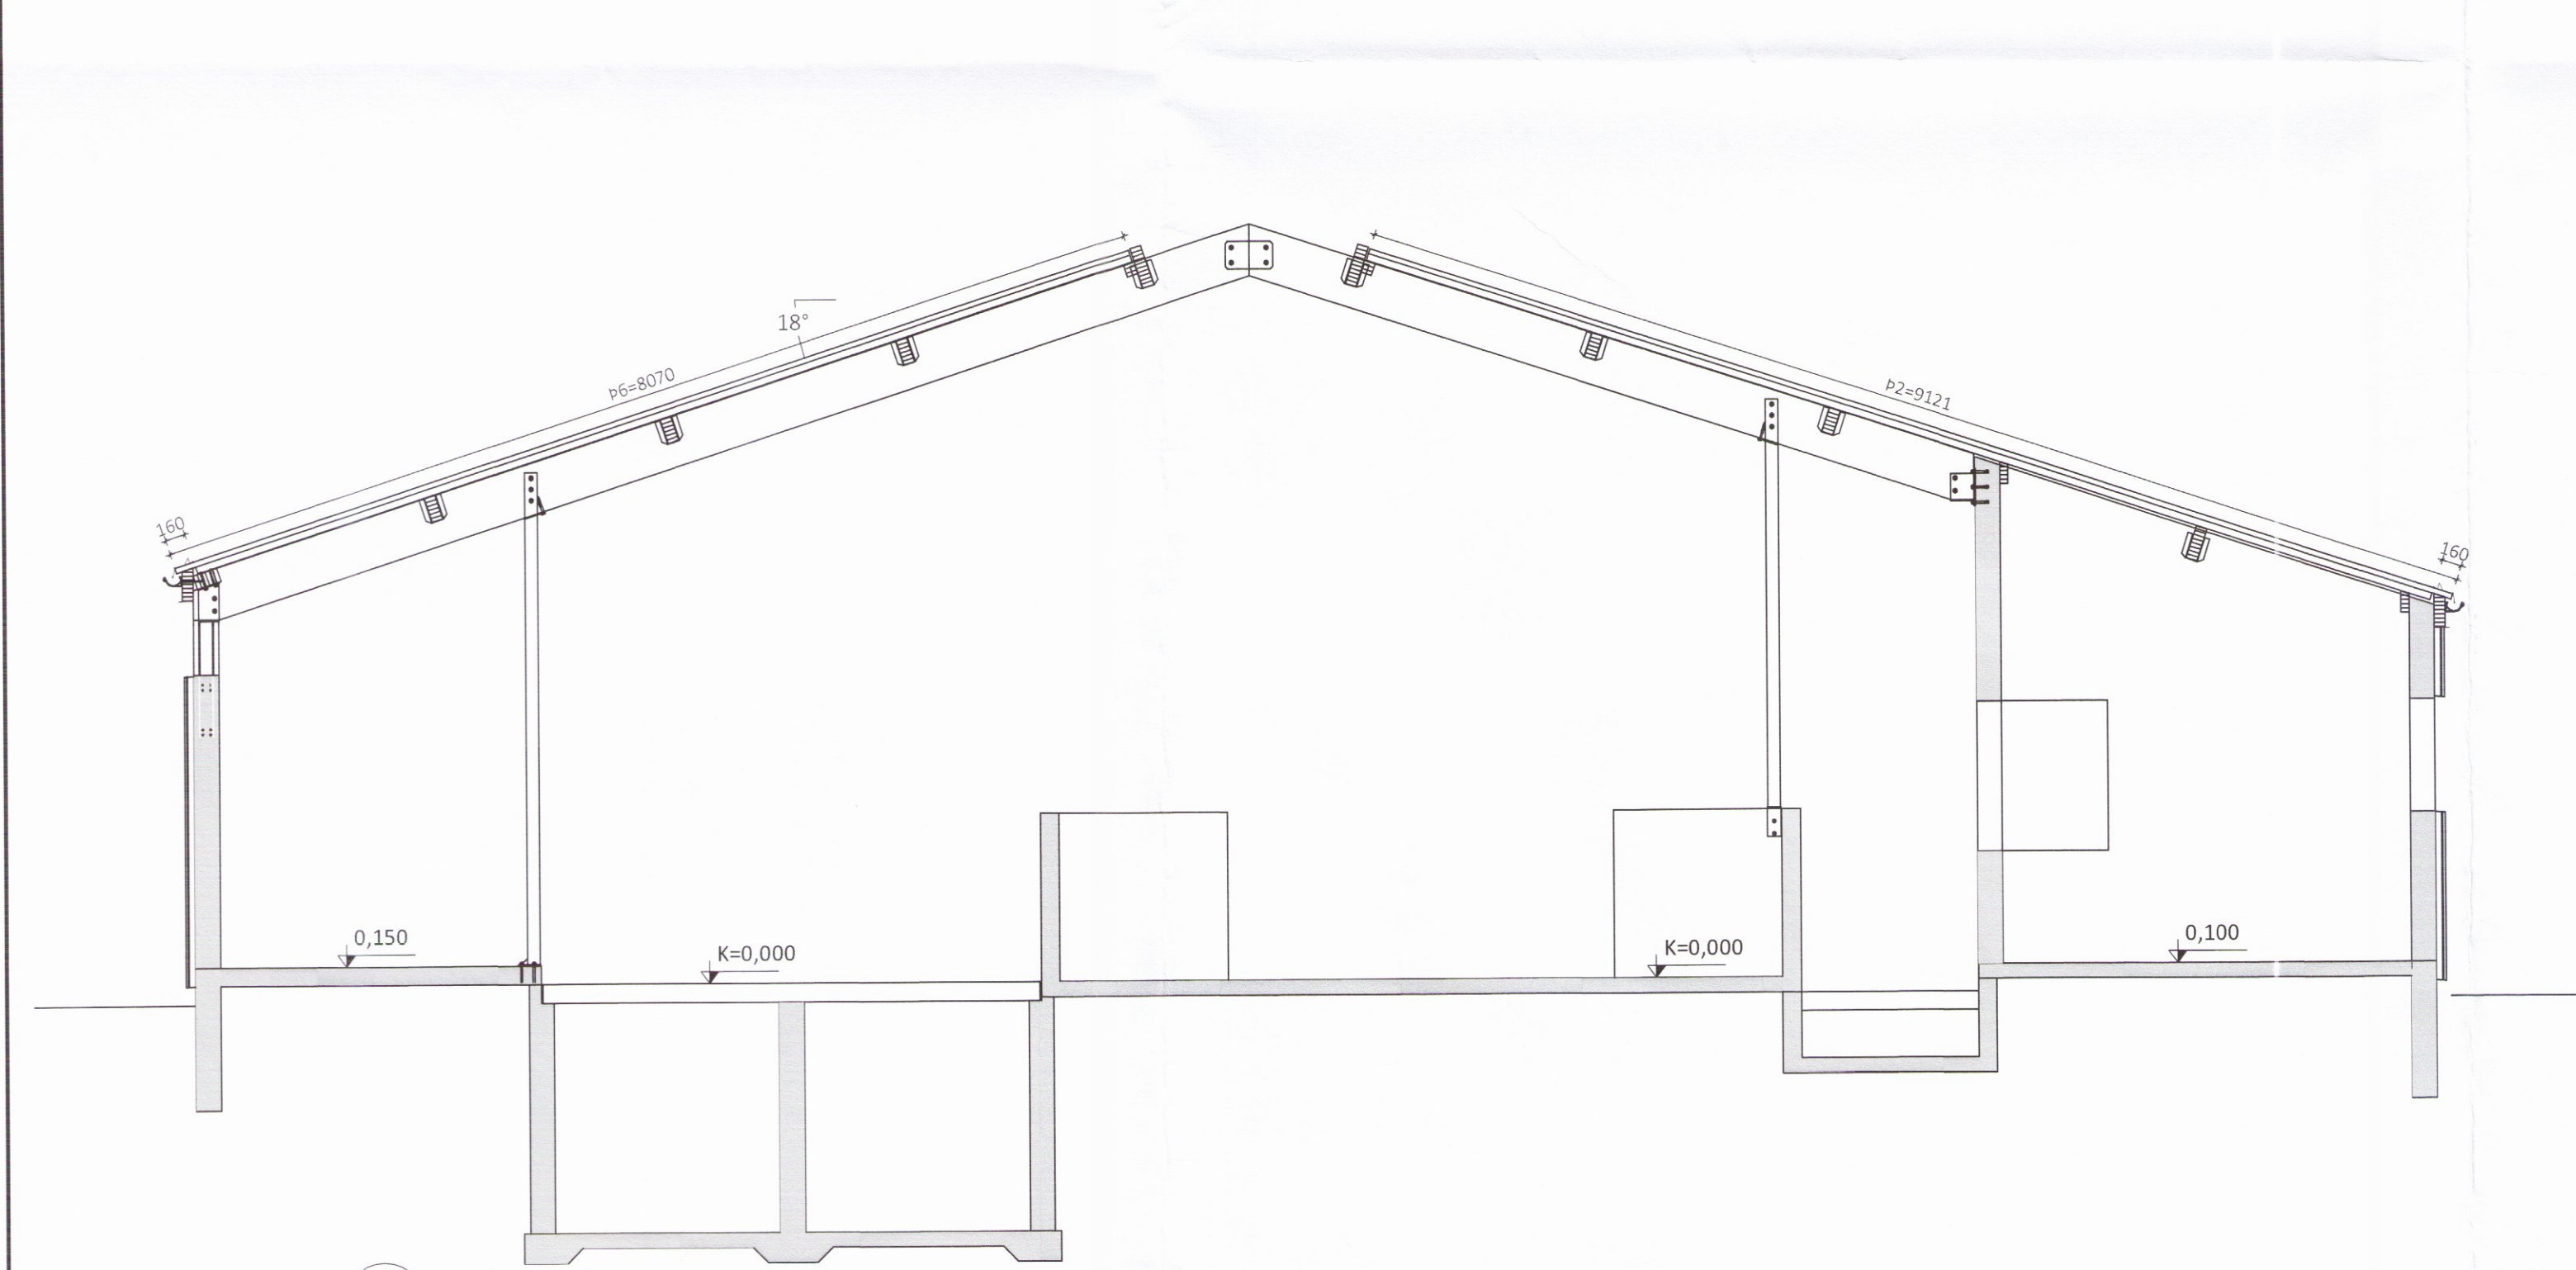

Þversnið B-B Mkv. 1:50  
 401

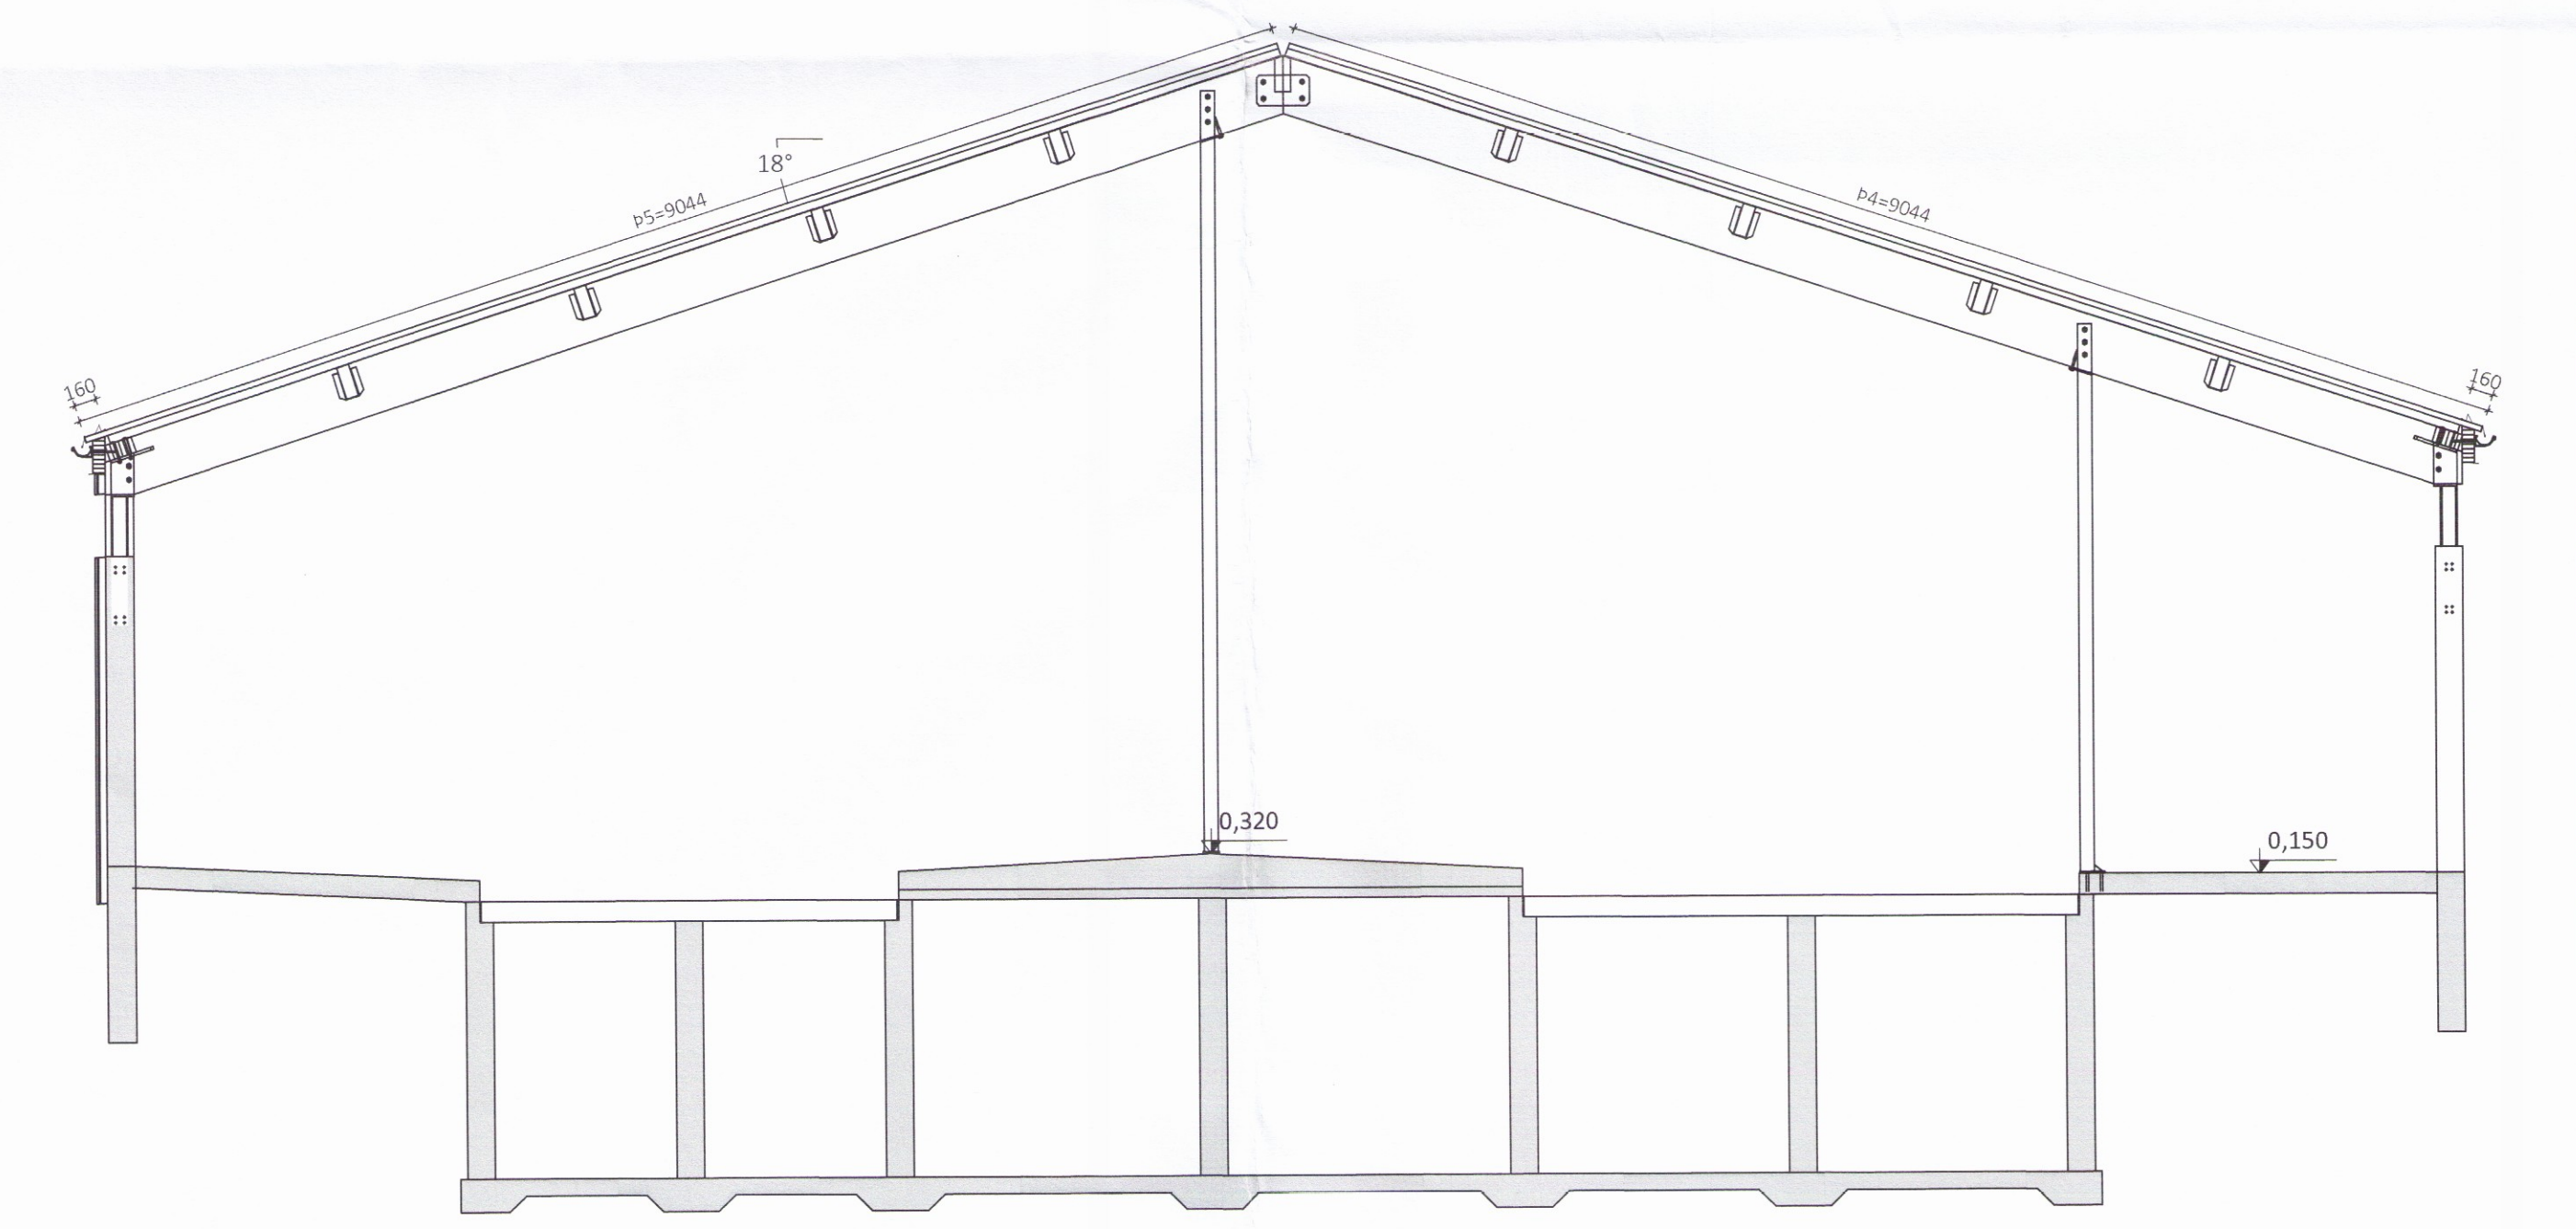

Þversnið D-D Mkv. 1:50  
 401

ÖLL AFNOT OG AFRITUN TEIKNINGAR AÐ HLUTA EÐA Í HEILD ER HÁÐ SKRIFLEGU LEYFI LÍMTRÉ VÍRNET EHF.

Númer	Dags.	Skýring breytingar	Br. af
		MKV. 1:50	DAGS. 18.10.2016
Byggingadeild - Vesturvör 29 - 200 Kópavogur kt. 440510-1160 - Sími: 412 5300		VERKNR. DL16 037	ÚTGÁFA NR. 1
HEITI VERKS: <b>Hurðarbak Flóahreppi</b>		TEIKN. REIKN. YFIRF. BI	NR. TEIKNINGAR
HEITI TEIKNINGAR <b>Yleiningar á þak og gafi þversnið</b>		NAFN HÖNNUÐAR Bjarni Ingibergsson byggingateknifræðingur B.Sc. kt. 030861-2729 - bjarni@limtrevirnet.is	<b>403</b>
		ARITUN HÖNNUÐAR <i>[Signature]</i>	DAGS. ARITUNAR 18.1.2017
		ARITUN SAMRÆM. HÖNNUÐAR <i>[Signature]</i>	DAGS. ARITUNAR