


11 Afstaða og frágangur við innhorn
 401

- 1 Áfella, á innhornlitur: Hvítt [20]
- 2 Bárustál, litur: Hvítt
- 3 Skrúfa, 4,8x35mm í aðrahrerja lágþáru litur: Hvítt


Annað efni til frágangs á veggjum er ekki á vegum Límré Vírnets

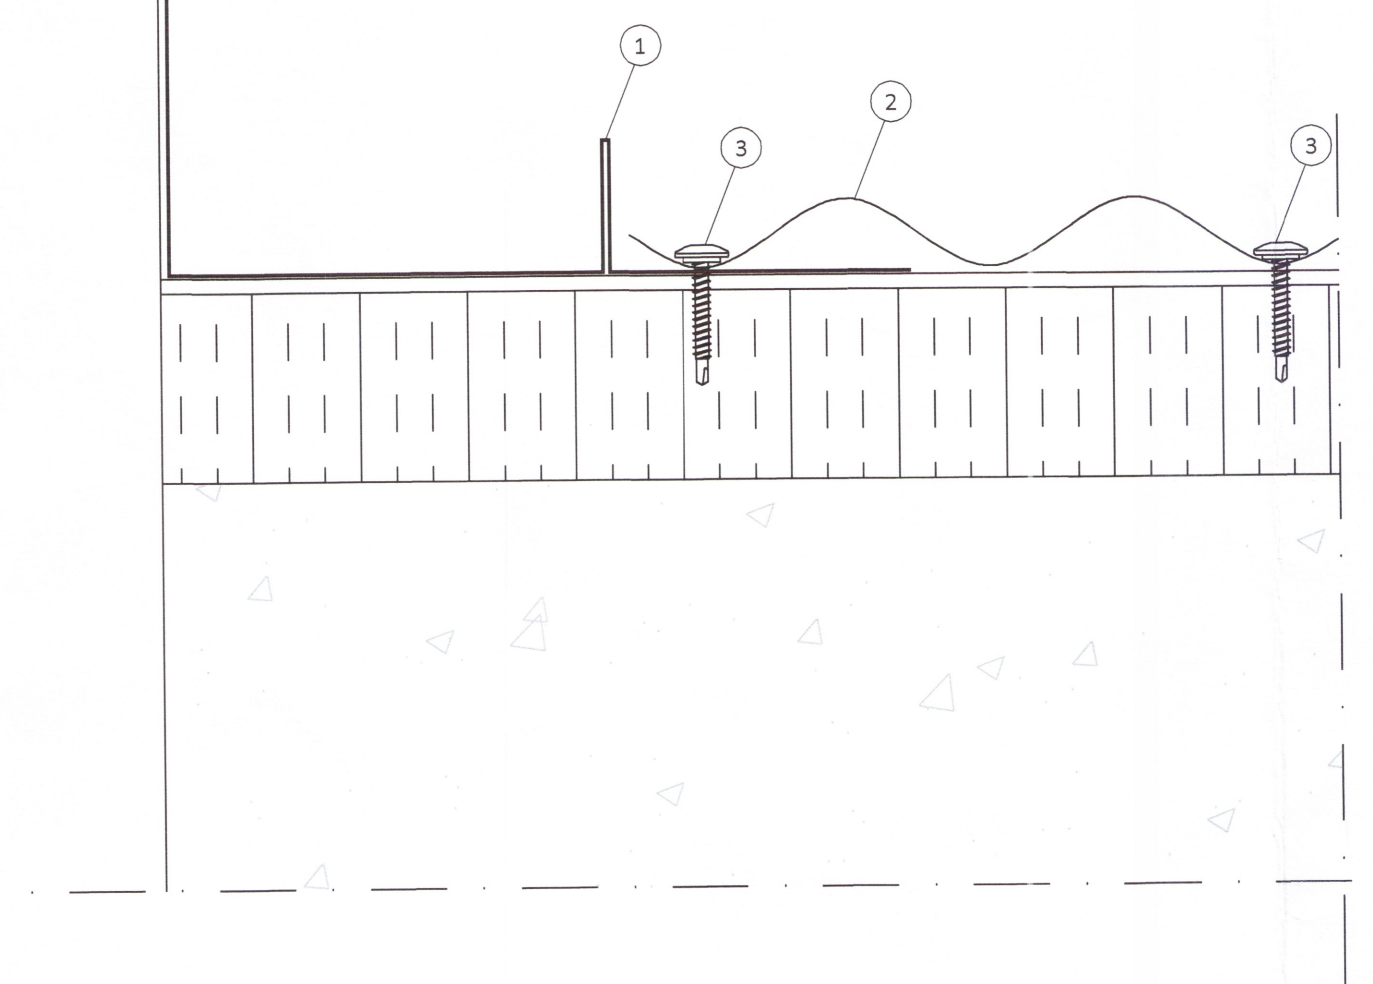

6 Afstaða og frágangur við úthorn og hæðarstykki
 401


- 1 Áfella, innri [35a]
- 2 Oliukitti
- 3 Skrúfa, 6,0x120mm m/m 500mm
- 4 Þéttifrauð
- 5 Áfella, á úthorn litur: hvítt [11]
- 6 Bárújárn
- 7 Skrúfa, 6,3x22mm m/m 250mm litur: hvítt
- 8 Skrúfa, 4,8x35mm í aðrahrerja lágþáru litur: hvítt 9002
- 9 Áfella, litur: hvítt [12]
- 10 Áfella, litur: hvítt [13]

Annað efni til frágangs á veggjum er ekki á vegum Límré Vírnets

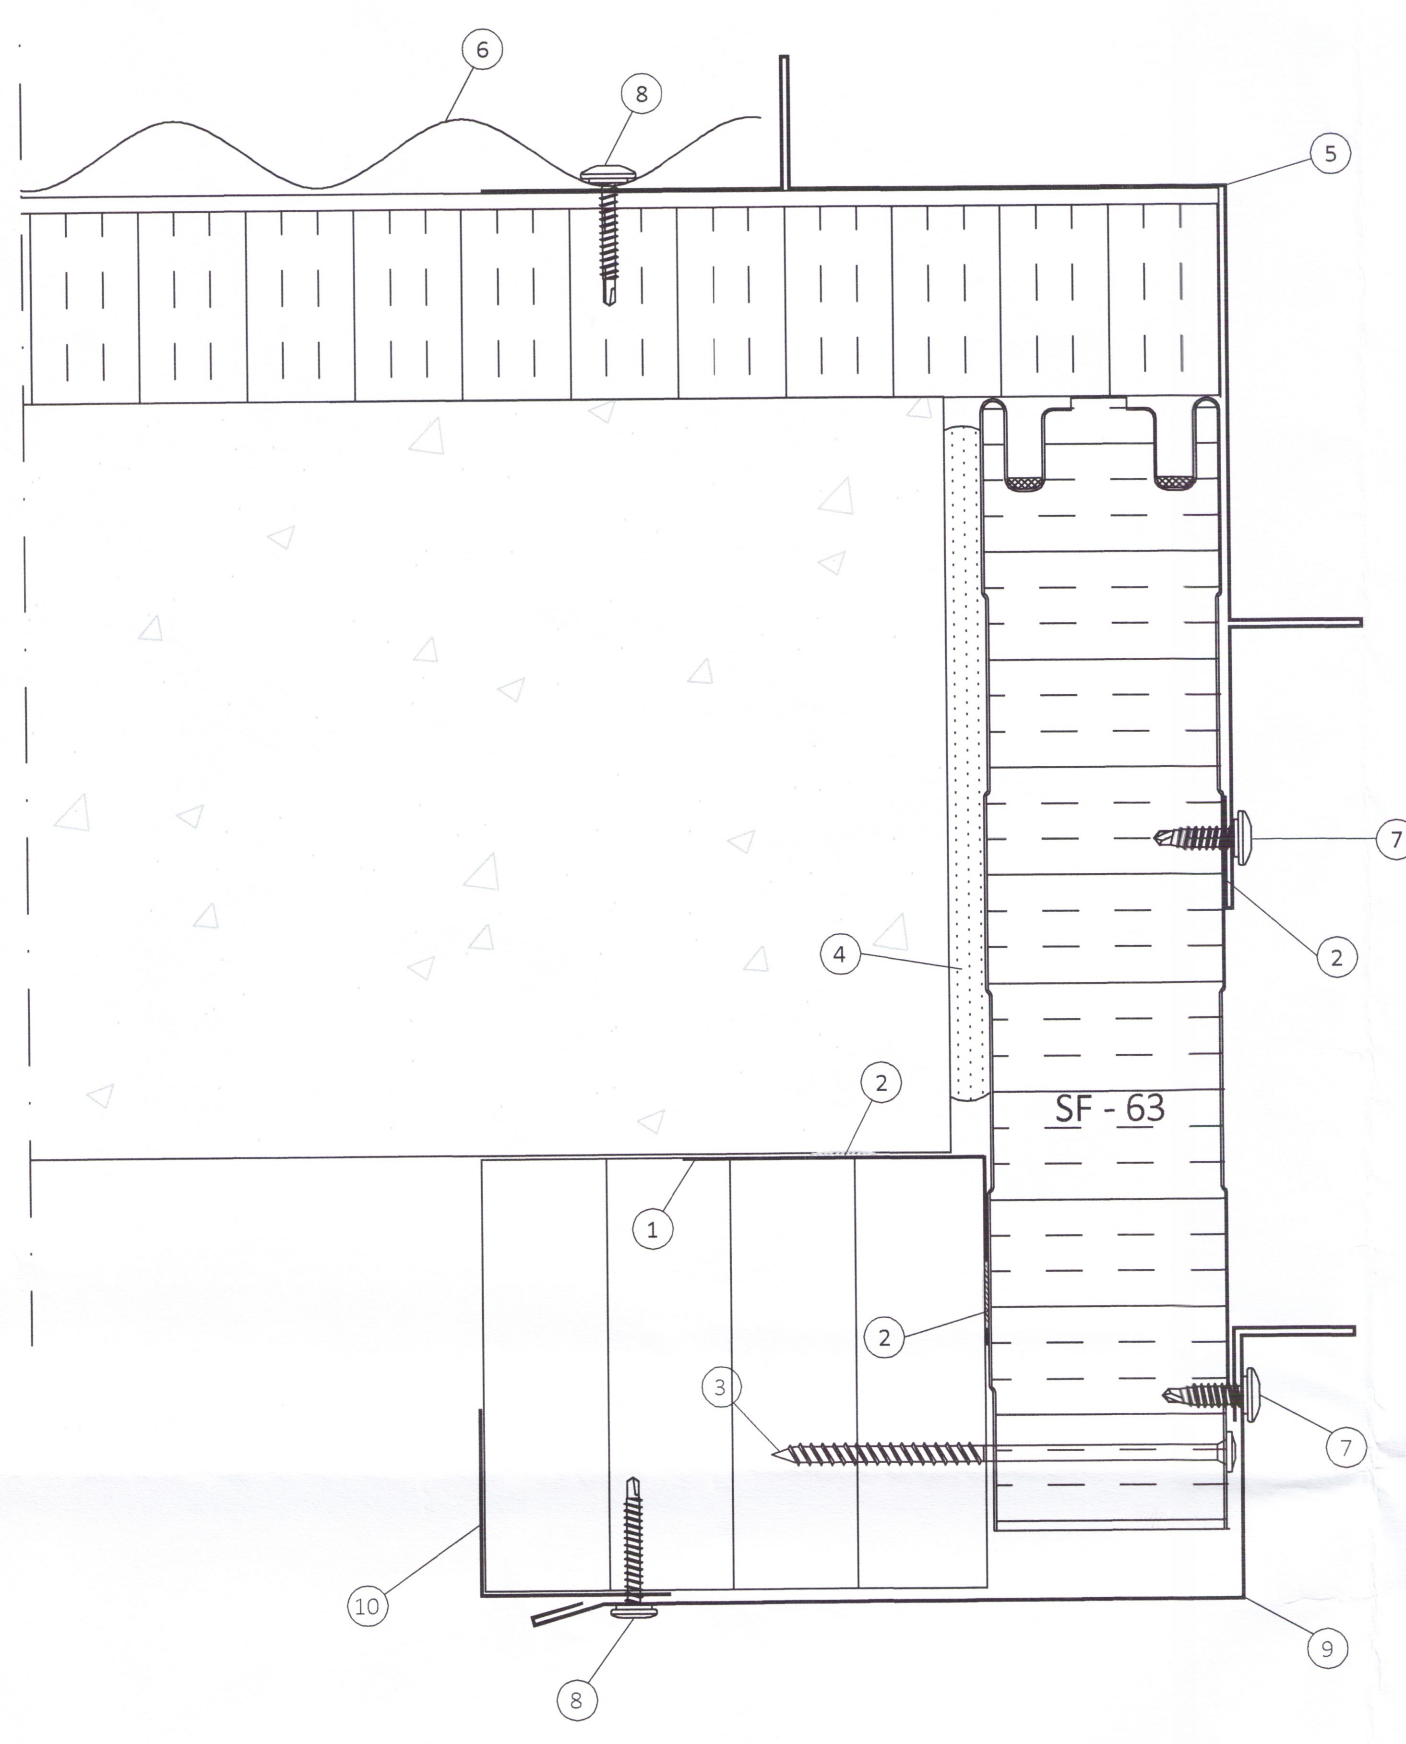

15 Frágangur við op á gaffi
 401


- 1 Oliukitti
- 2 Áfella, hæðarstykki við iðnaðarhurð litur: hvítt [22]
- 3 Skrúfa, 6,3x22mm m/m 250mm litur: hvítt
- 4 Reknagli Nailfix 4,5x45 mm, m/m 250mm

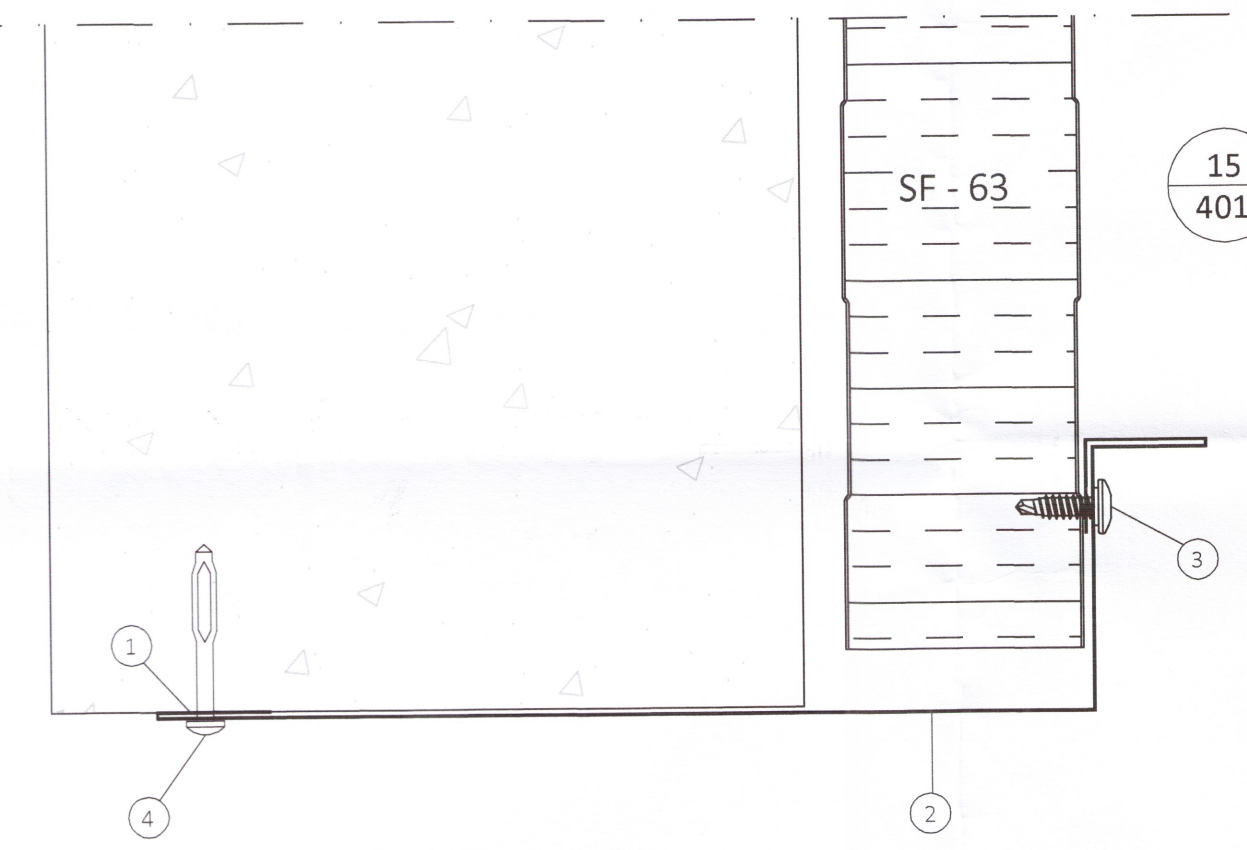

14 Afstaða og frágangur við úthorn
 401


- 1 Áfella, á úthorn litur: Hvítt [11]
- 2 Bárustál, litur: Hvítt
- 3 Skrúfa, 4,8x35mm í aðrahrerja lágþáru litur: Hvítt
- 4 Skrúfa 6,3x22mm m/m 250, litur: Hvítt

Annað efni til frágangs á veggjum er ekki á vegum Límré Vírnets

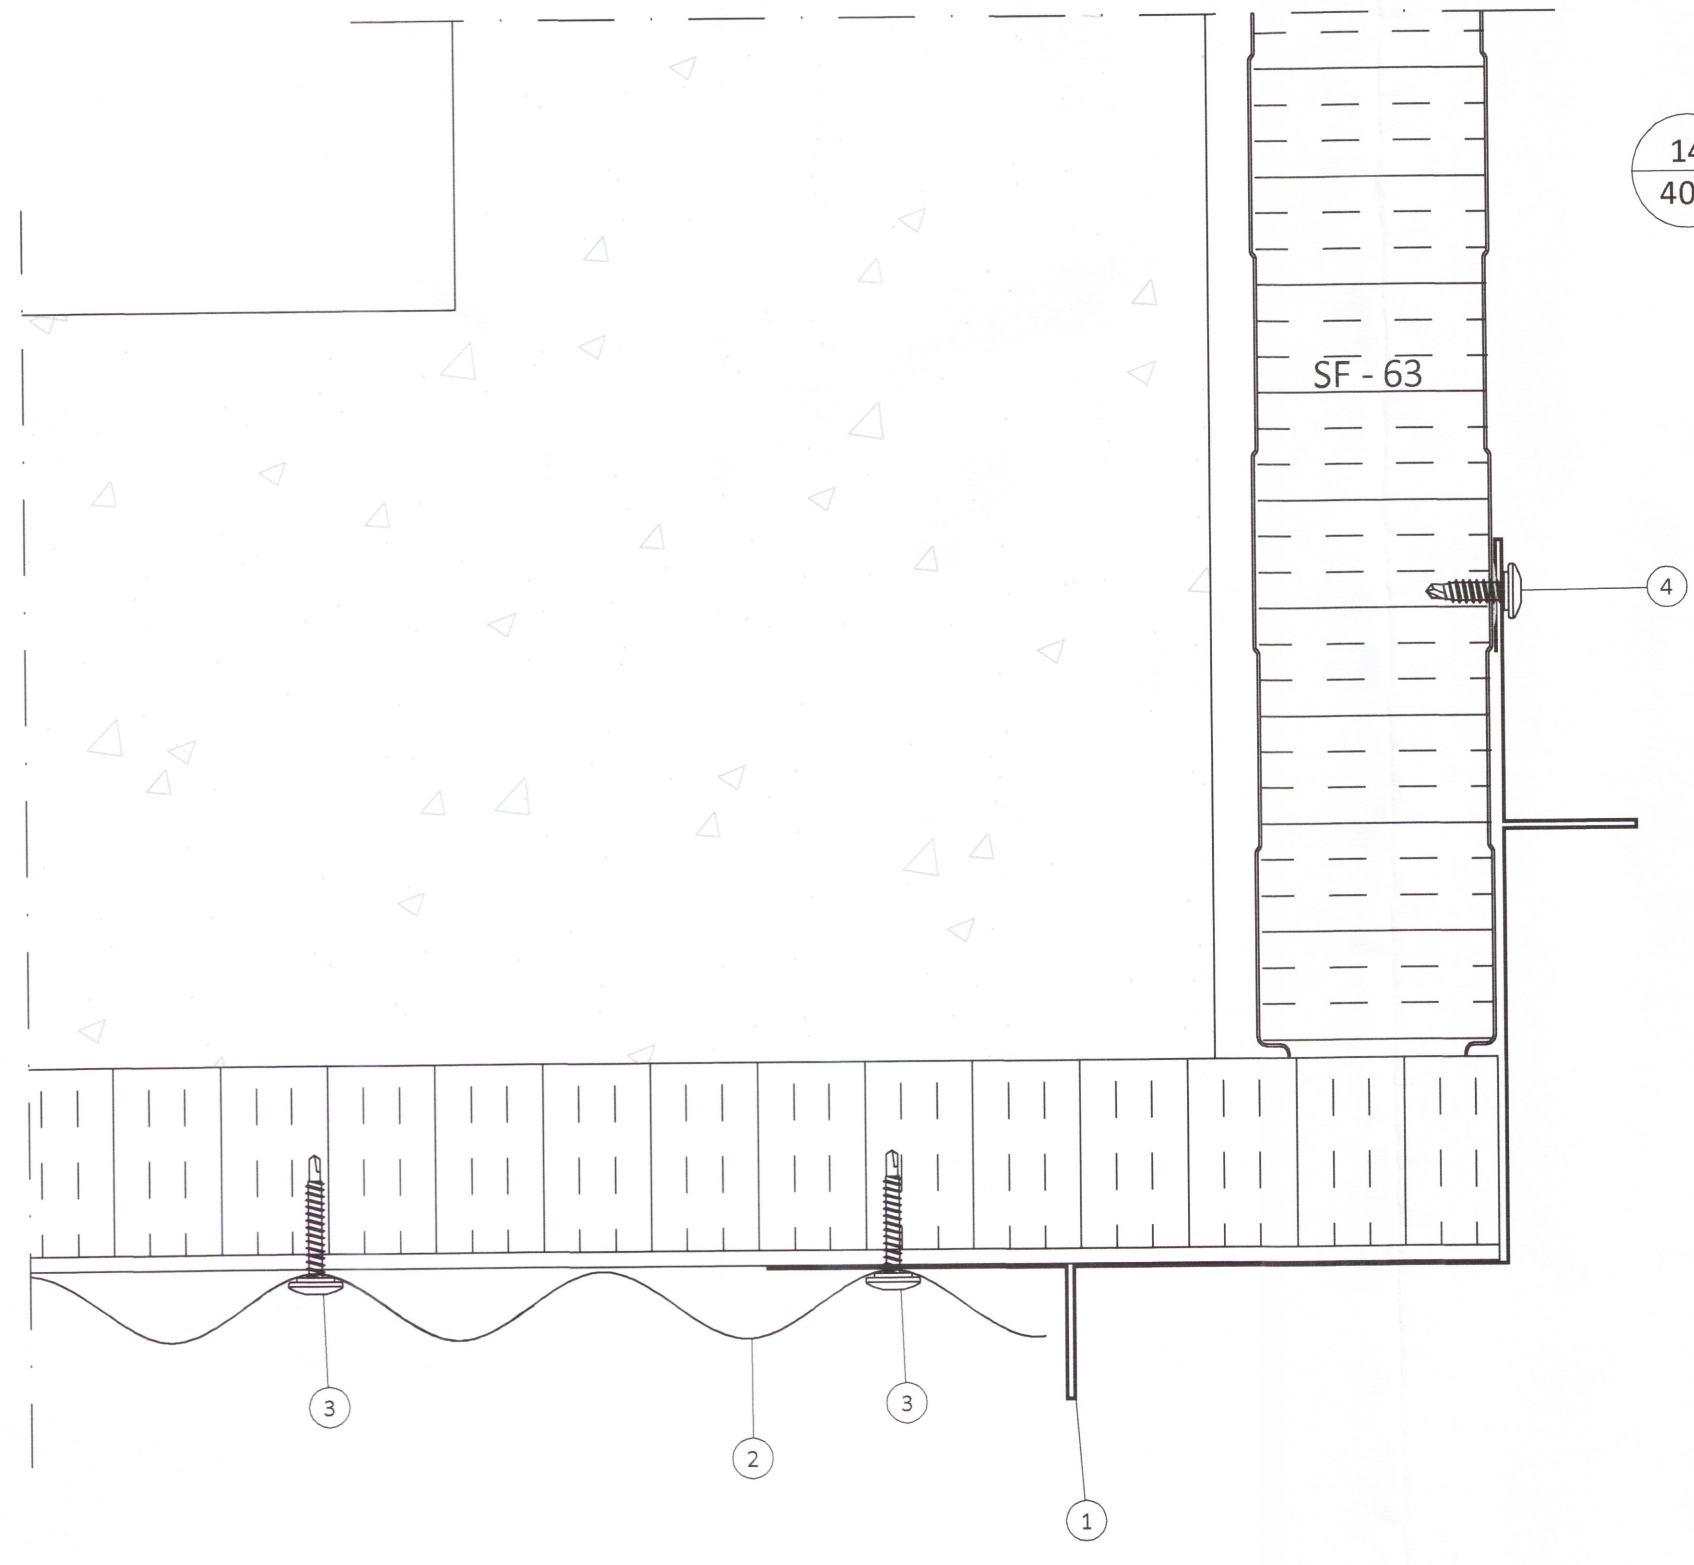


24 Frágangur við op á gaffi
 404

- 1 Oliukitti
- 2 Skrúfa, 6,0x120mm m/m 500mm
- 3 Áfella, hæðarstykki við iðnaðarhurð litur: hvítt [22]
- 4 Skrúfa, 6,3x22mm m/m 250mm litur: hvítt
- 5 Skrúfa, 4,8x35mm í aðrahrerja lágþáru litur: hvítt

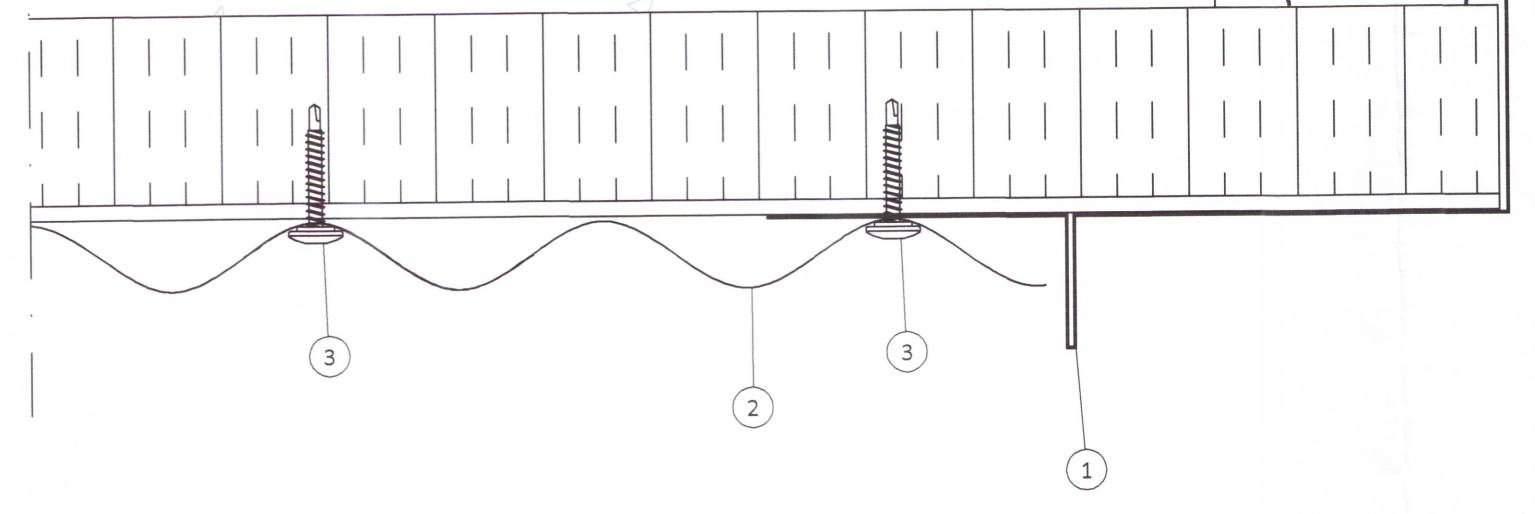

16 Frágangur við hæðarstykki á iðnaðarhurð
 401

- 1 Oliukitti
- 2 Skrúfa, 6,0x120mm m/m 500mm
- 3 Áfella, hæðarstykki við iðnaðarhurð litur: hvítt [12]
- 4 Áfella litur: hvítt [13]
- 5 Skrúfa 6,3x22mm m/m 250, litur: hvítt
- 6 Skrúfa, 4,8x35mm m/m 250 mm litur: hvítt

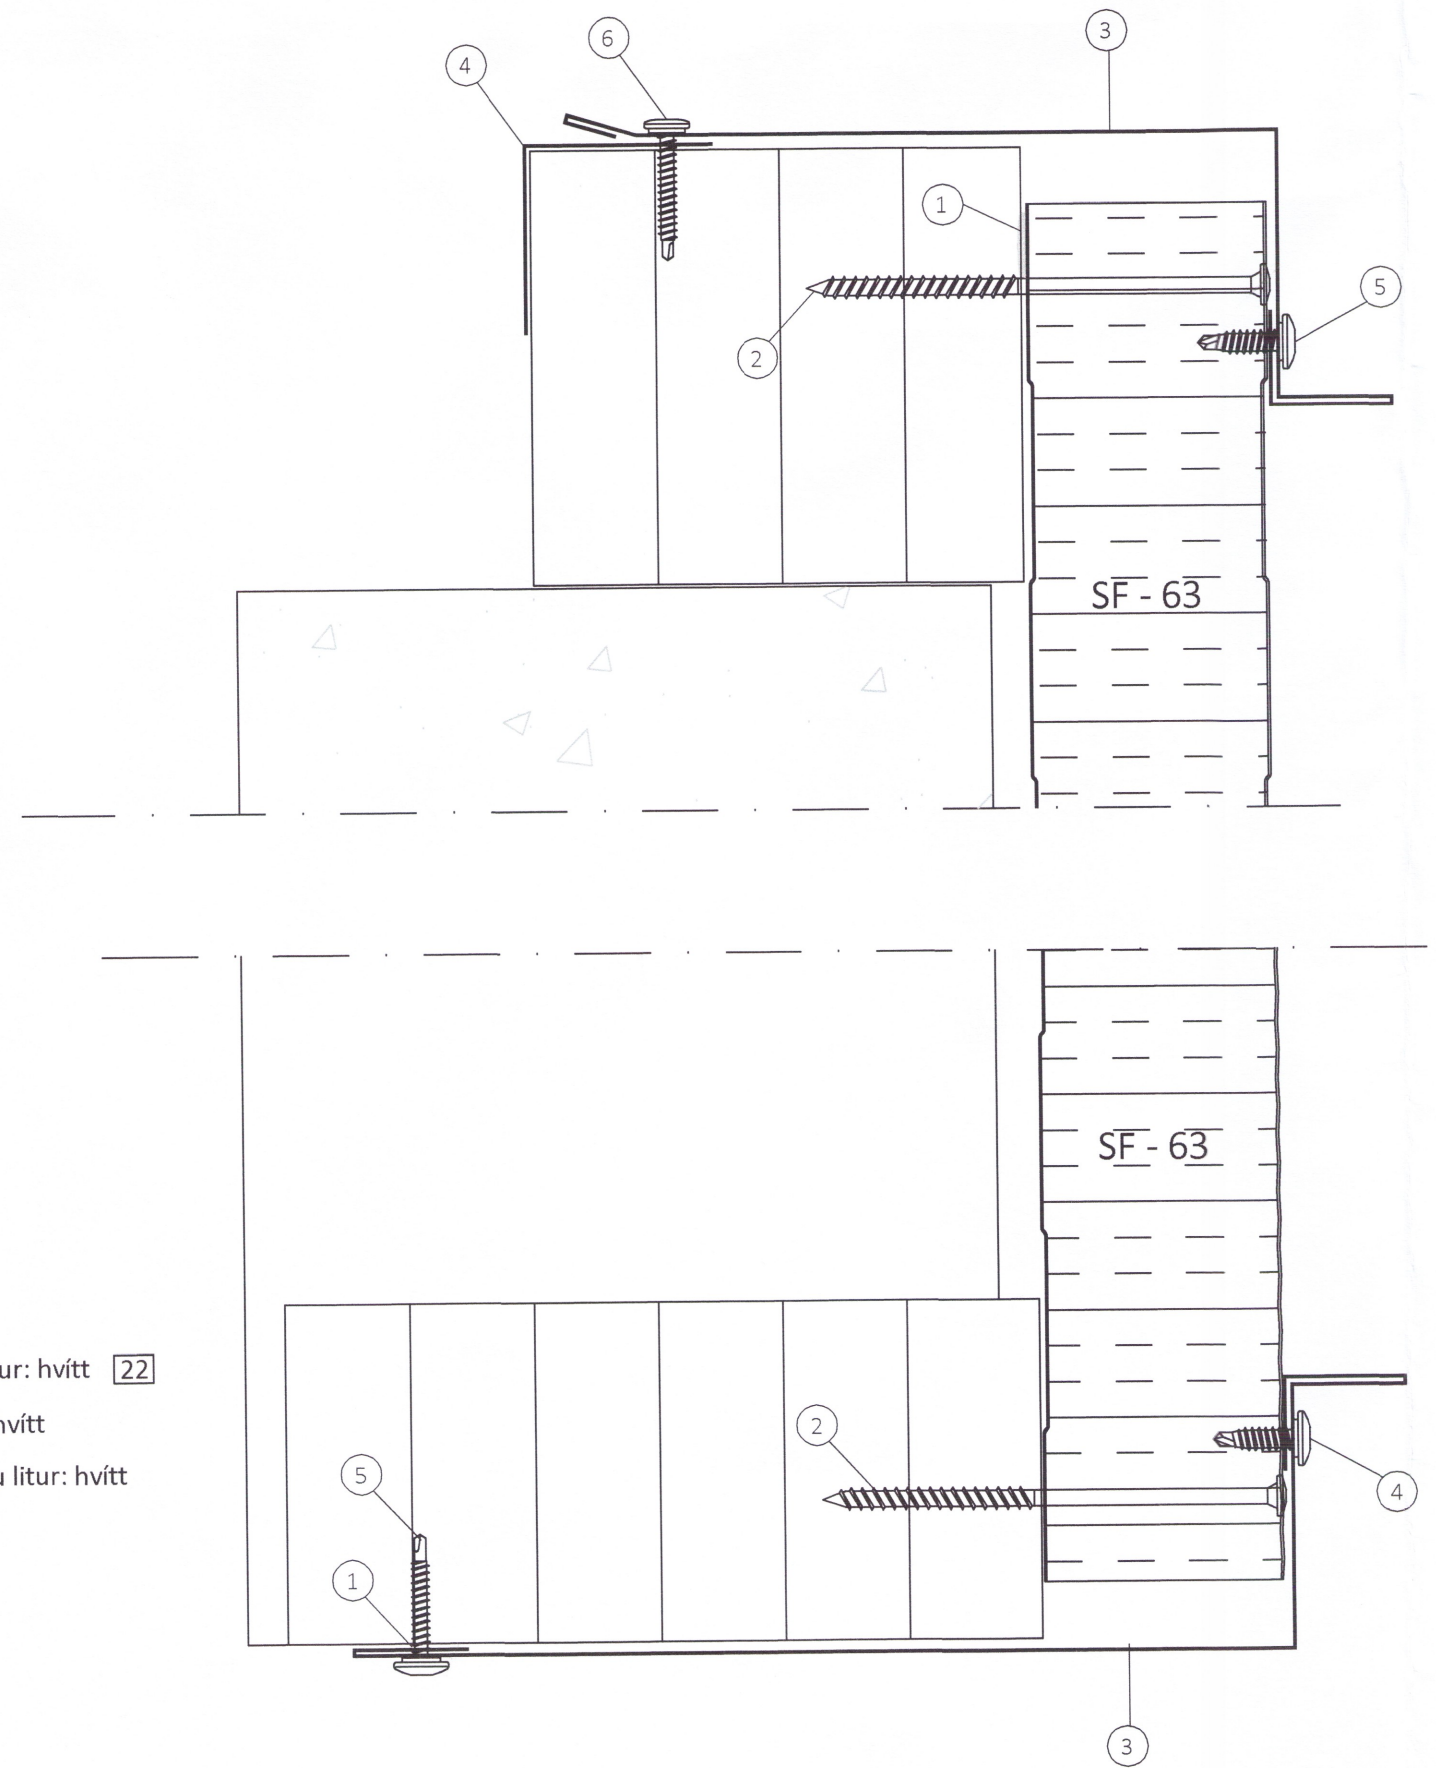

ÖLL AFNOT OG AFRITUN TEIKNINGAR AÐ HLUTA EDA Í HEILD ER HÁÐ SKRIFLEGU LEYFI LÍMRÉ VÍRNÉT EHF.

Númer	Dags.	Skýring breytingar	Br. af		
		MKV. 1:2	DAGS. 18.10.2016	VERKNR. DL16 037	ÚTGÁFA NR. 1
Byggingaeld - Vesturvör 20 - 200 Kópavogur kt. 440510-1160 - Sími: 412 5300		TEIKN. AGS	REIKN. AGS	YFIRF. BI	NR. TEIKNINGAR
HEITI VERKS: Hurðarbak Flóahreppi		NAFN HÖNNUNÐAR Bjarni Ingibergsson byggingatæknifræðingur B.Sc. kt. 030861-2729 - bjarni@limtrevirnet.is			407
HEITI TEIKNINGAR Yleiningar á þak og gaffi Sérmyndir		ÁRITUN HÖNNUNÐAR 			DAGS. ÁRITUNAR 14.1.2017 DAGS. ÁRITUNAR