


9 Frágangur við þakrennu  
 404


- 1 Áfella, innri 35c
- 2 Oliukitti
- 3 Trapisuskinna 45mm litur: rautt
- 4 Skrúfa, 19 A 6,3x170mm í hverja hábáru
- 5 Plasthetta, litur: Rautt
- 6 Þéttifrauð
- 7 Skrúfa, 19 A 6,3x35mm 2 stk í hverja lágbáru
- 8 Bárupéttillisti, neðri
- 9 Áfella, við rennu litur: Rautt 2
- 10 Renna og rennubönd við aðra hverja hábáru litur: rautt
- 11 Skrúfa, 4,8x38 trox 2 stk í hvert rennuband
- 12 Áfella, snjóhemill litur: rautt 1
- 13 Skrúfa, 6,3x22mm 2 í hverja hábáru
- 14 Skrúfa, 4,8x35mm m/m 500mm litur: rautt
- 15 Áfella, litur: Rautt 16

Annað efni til frágangs á veggjum er ekki á vegum Límtré Vírnetts

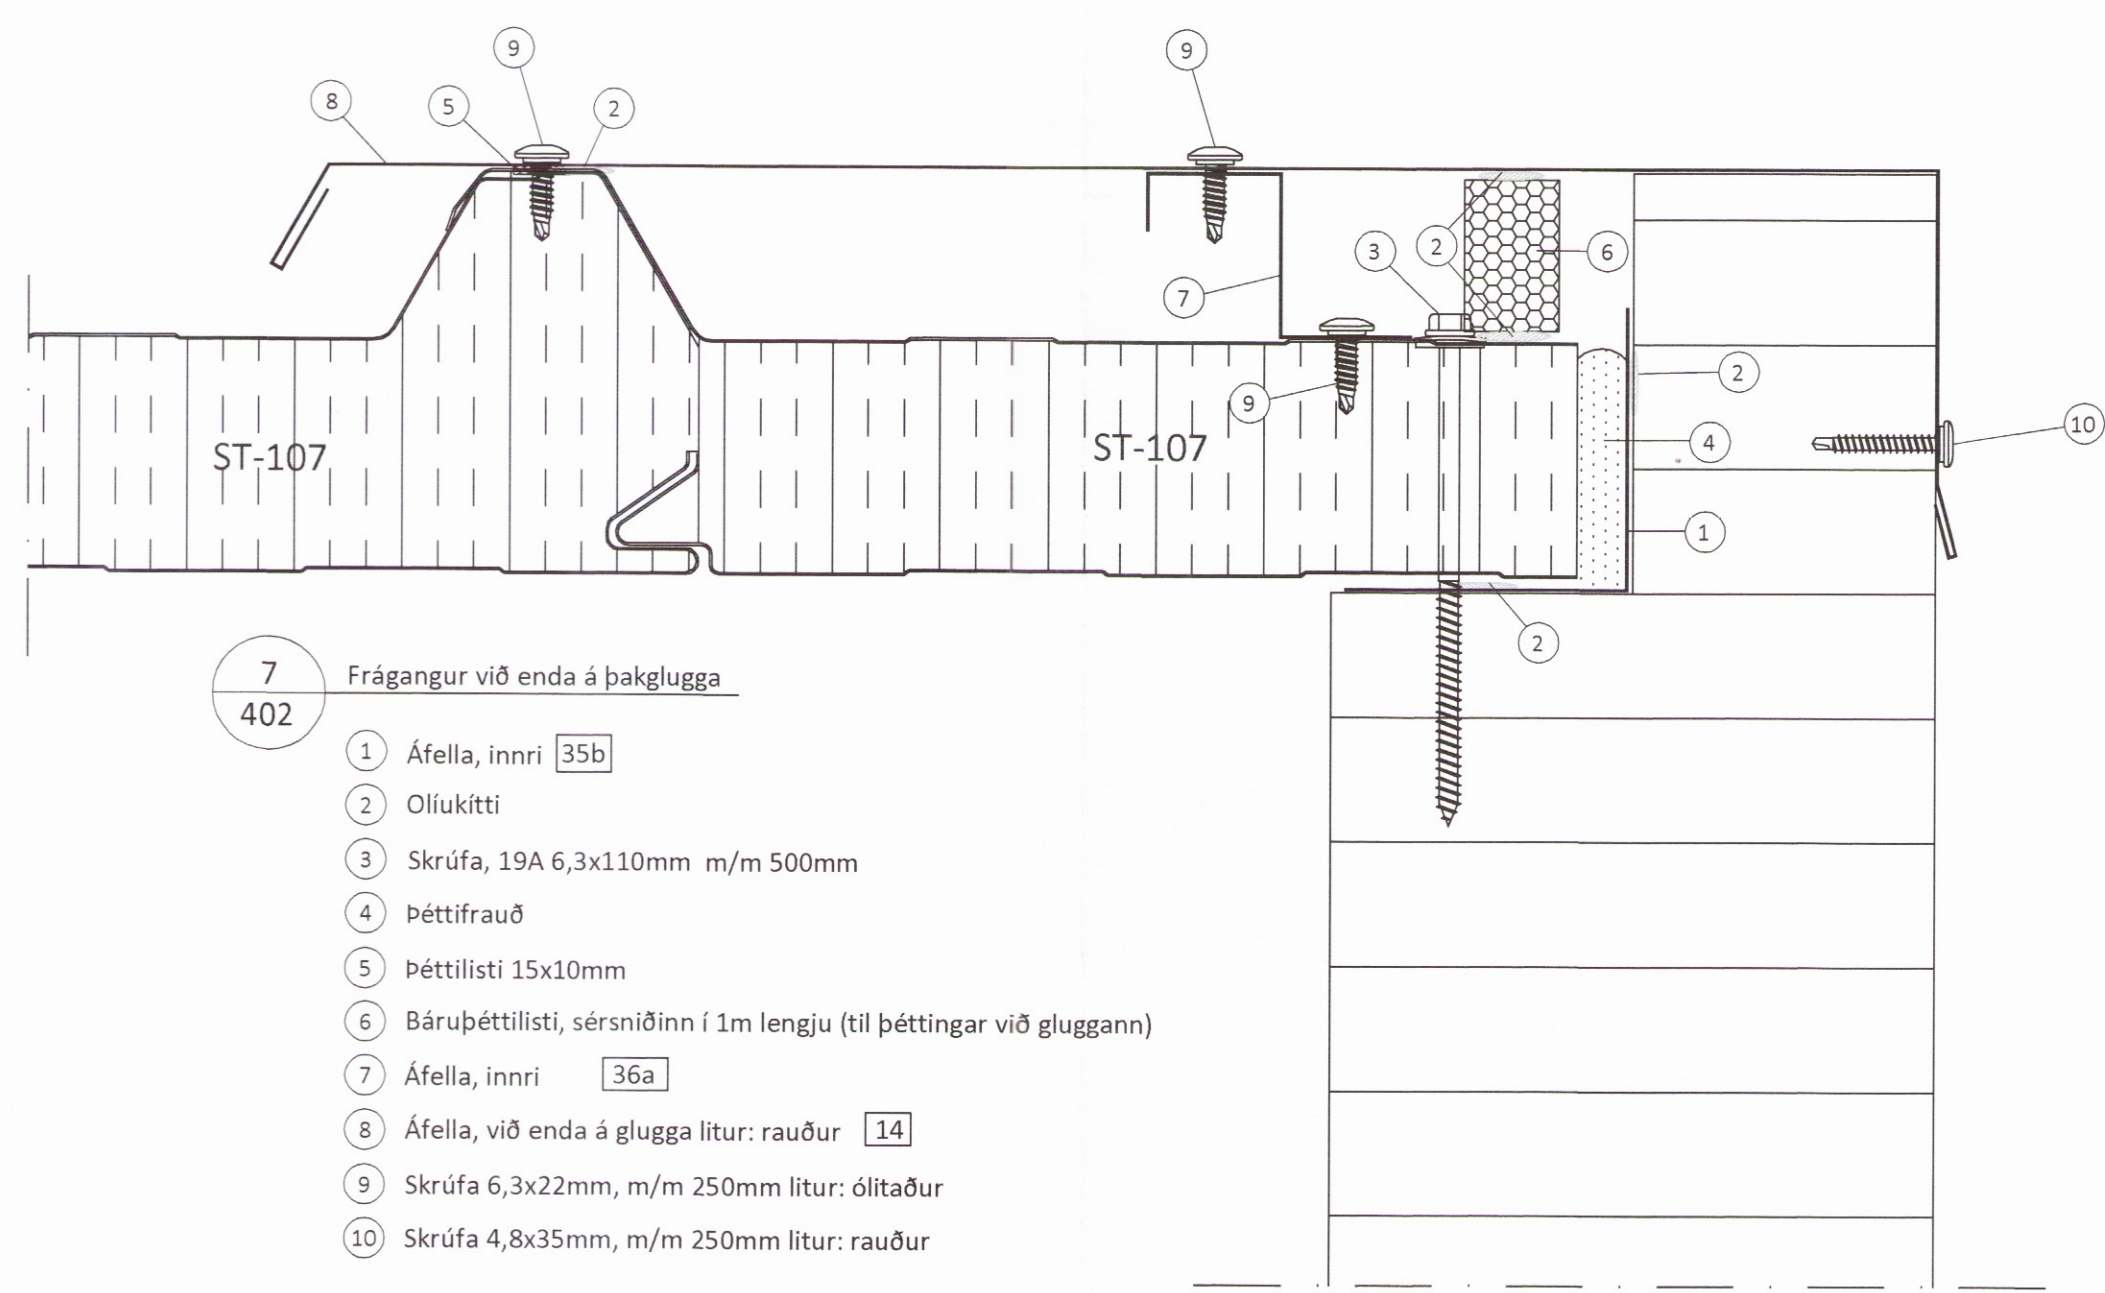

7 Frágangur við enda á þakglugga  
 402

- 1 Áfella, innri 35b
- 2 Oliukitti
- 3 Skrúfa, 19A 6,3x110mm m/m 500mm
- 4 Þéttifrauð
- 5 Þéttillisti 15x10mm
- 6 Bárupéttillisti, sérsniðinn í 1m lengju (til þéttingar við gluggann)
- 7 Áfella, innri 36a
- 8 Áfella, við enda á glugga litur: rauður 14
- 9 Skrúfa 6,3x22mm, m/m 250mm litur: ólitaður
- 10 Skrúfa 4,8x35mm, m/m 250mm litur: rauður

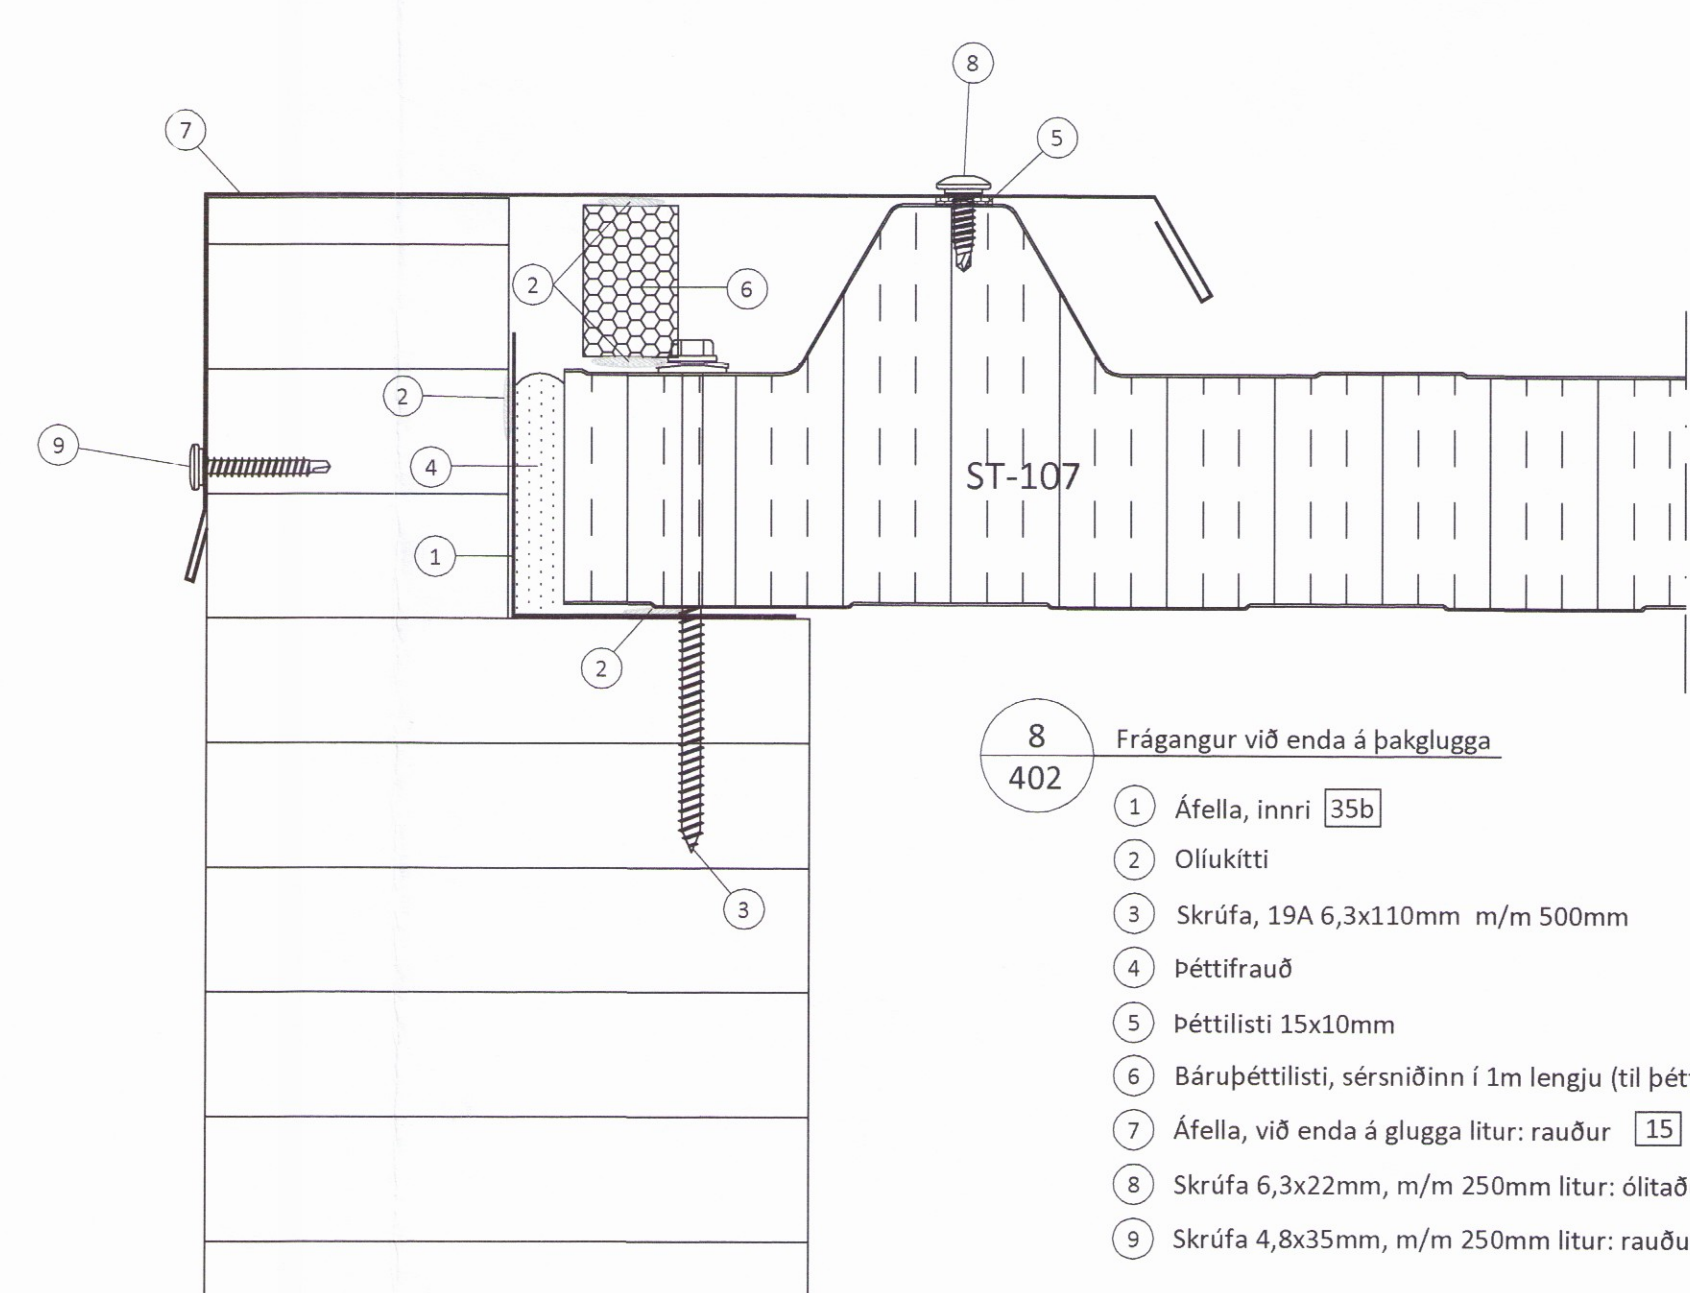

8 Frágangur við enda á þakglugga  
 402

- 1 Áfella, innri 35b
- 2 Oliukitti
- 3 Skrúfa, 19A 6,3x110mm m/m 500mm
- 4 Þéttifrauð
- 5 Þéttillisti 15x10mm
- 6 Bárupéttillisti, sérsniðinn í 1m lengju (til þéttingar við gluggann)
- 7 Áfella, við enda á glugga litur: rauður 15
- 8 Skrúfa 6,3x22mm, m/m 250mm litur: ólitaður
- 9 Skrúfa 4,8x35mm, m/m 250mm litur: rauður

ÖLL AFNOT OG AFRITUN TEIKNINGAR AÐ HLUTA EÐA Í HEILD ER HÁÐ SKRIFLEGU LEYFI LÍMTRÉ VÍRNET EHF.				
Númer	Dags.	Skýring breytingar	Br. af	
		MKV. 1:2	DAGS. 18.10.2016	VERKNR. DL16 037
		TEIKN. AGS	REIKN. AGS	YFIRF. BI
HEITI VERKS: Hurðarbak Flóahreppi		NAFN HÖNNUÐAR Bjarni Ingibergsson byggingatæknifræðingur B.Sc. kt. 030861-2729 - bjarni@limtrevirnet.is		ÚTGÁFA NR. 1 NR. TEIKNINGAR 408
HEITI TEIKNINGAR Yleiningar á þak og gafi Sérmyndir		ÁRITUN HÖNNUÐAR 		DAGS. ÁRITUNAR 12.1.2017 DAGS. ÁRITUNAR 