



- 4
402
- Frágangur þakaininga við gaff
- 1 Áfella, innri 34b
 - 2 Oliukitti
 - 3 Skrúfa, 19A 6,3x110mm m/m 500mm
 - 4 Skrúfa, 19A 6,3x170mm m/m 500mm
 - 5 Þéttifrauð
 - 6 Þéttlisti 15x10 mm
 - 7 Gafireim 45x95 mm 37
 - 8 Áfella, litur: rautt 7
 - 9 Áfella, innri 36a
 - 10 Skrúfa, 6,3x22 m/m 250mm litur: ólitað
 - 11 Skrúfa, 4,8x35mm m/m 250mm litur: rautt

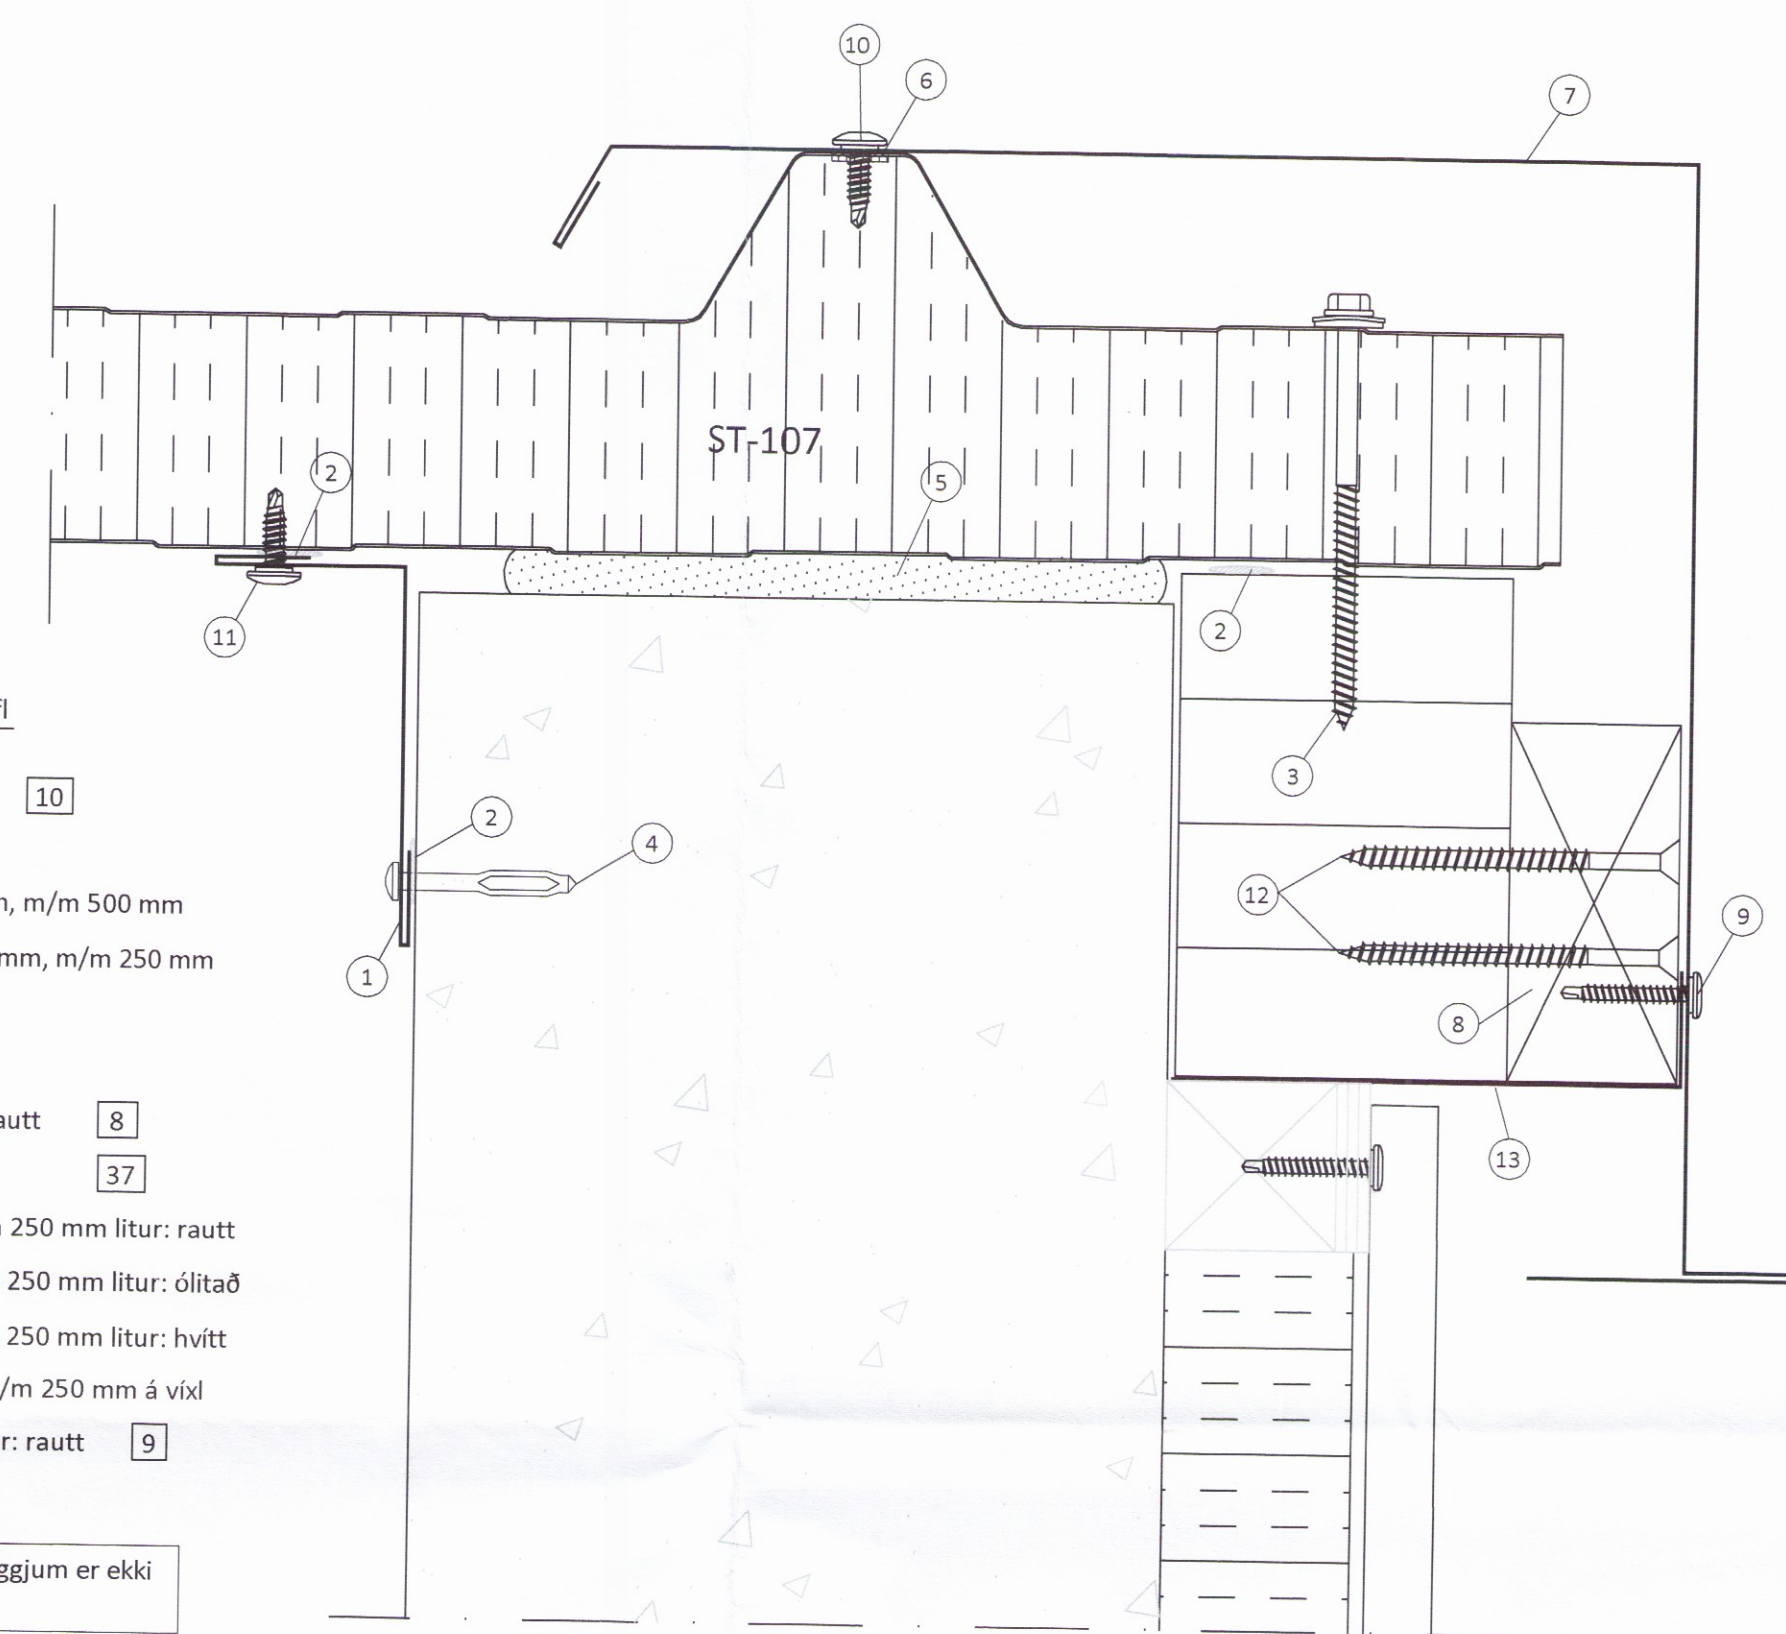

- 5
402
- Frágangur þakaininga við gaff
- 1 Áfella, vinkill litur: hvítt 10
 - 2 Oliukitti
 - 3 Skrúfa 19 A 6,3x110 mm, m/m 500
 - 4 Reknagl Nailfix 4,5x45 mm, m/m 250 mm
 - 5 Þéttifrauð
 - 6 Þéttlisti 15x10 mm
 - 7 Áfella, á þakkant litur: rautt 8
 - 8 Gafireim 45x95 mm 37
 - 9 Skrúfa 4,8x35 mm, m/m 250 mm litur: rautt
 - 10 Skrúfa 6,3x22 mm, m/m 250 mm litur: ólitað
 - 11 Skrúfa 6,3x22 mm, m/m 250 mm litur: hvítt
 - 12 Tréskrúfa 5,0x90 mm, m/m 250 mm á víxl
 - 13 Áfella, undir þakkant litur: rautt 9


Annað efni til frágangs á veggjum er ekki á vegum Límtré Virnets

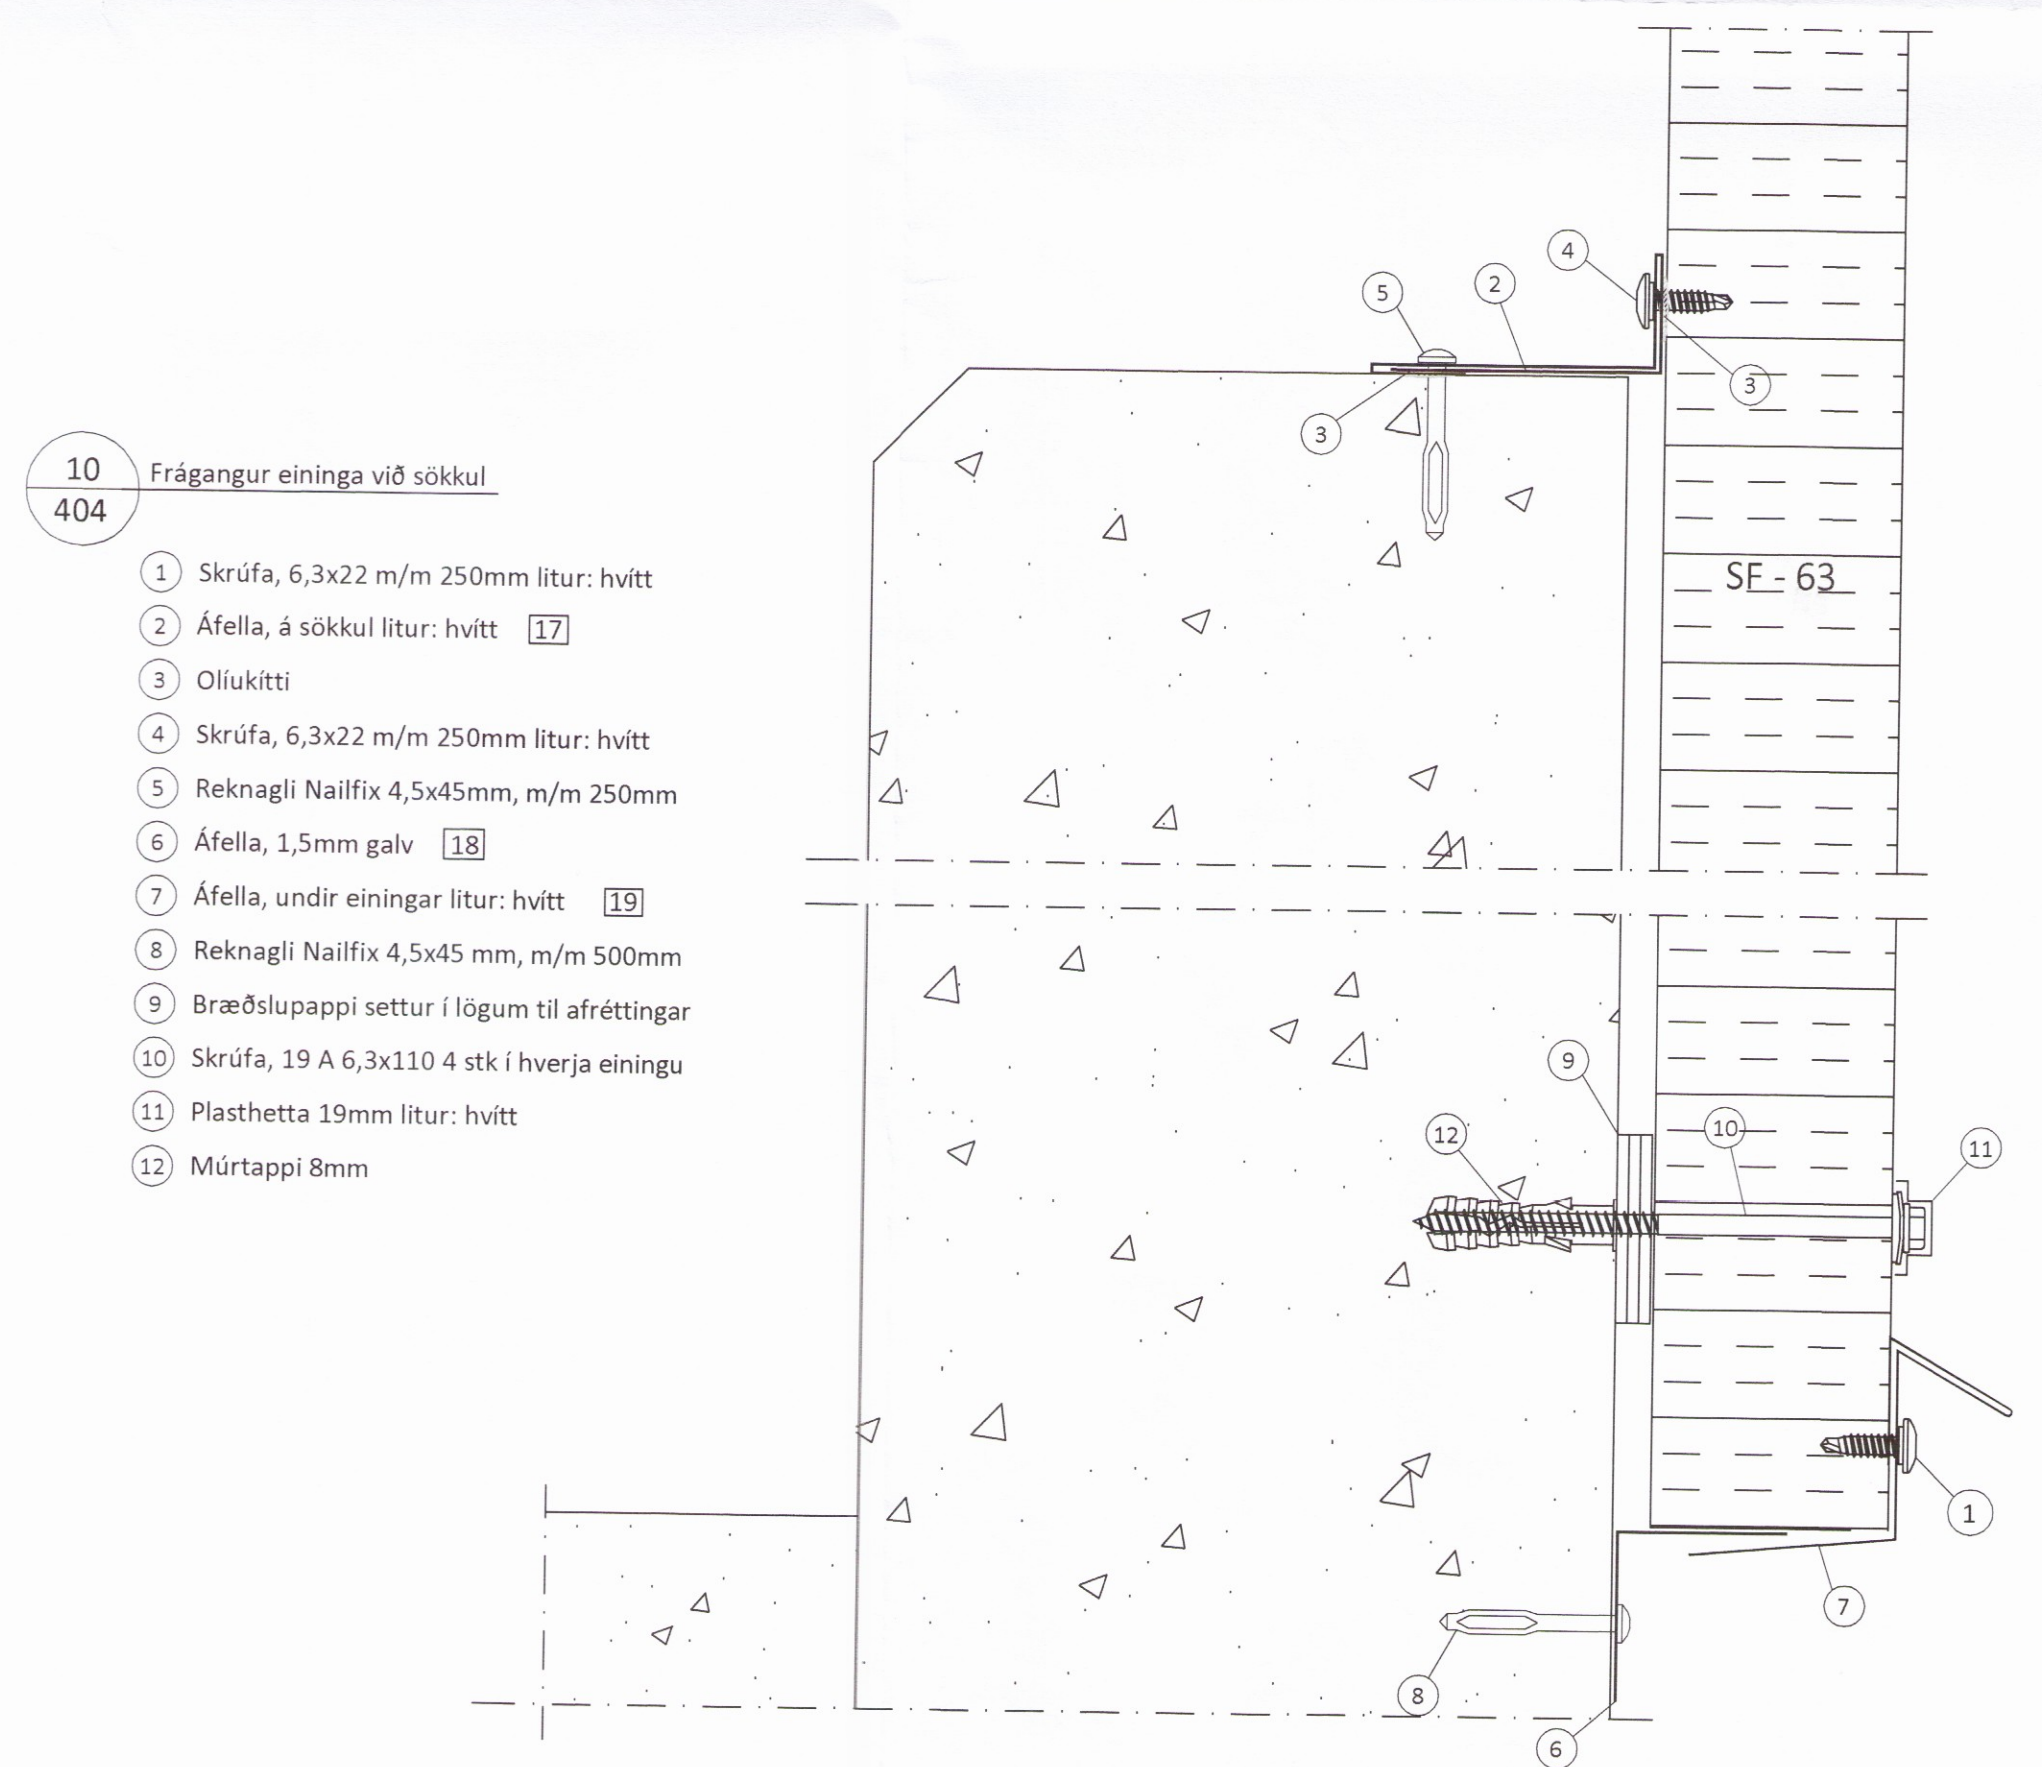

- 10
404
- Frágangur eininga við sökkul
- 1 Skrúfa, 6,3x22 m/m 250mm litur: hvítt
 - 2 Áfella, á sökkul litur: hvítt 17
 - 3 Oliukitti
 - 4 Skrúfa, 6,3x22 m/m 250mm litur: hvítt
 - 5 Reknagl Nailfix 4,5x45mm, m/m 250mm
 - 6 Áfella, 1,5mm galv 18
 - 7 Áfella, undir einingar litur: hvítt 19
 - 8 Reknagl Nailfix 4,5x45 mm, m/m 500mm
 - 9 Bræðslupappi settur í lögum til afréttingar
 - 10 Skrúfa, 19 A 6,3x110 4 stk í hverja einingu
 - 11 Plasthetta 19mm litur: hvítt
 - 12 Múrtappi 8mm

- 23
402
- Frágangur báruklaðningar við sökkul
- 1 Áfella, litur: hvítt 31
 - 2 Skrúfa, 4,8x35mm í aðrahverja lágbaru litur: hvítt
 - 3 Bárustál, litur: hvítt

Annað efni til frágangs á veggjum er ekki á vegum Límtré Virnets

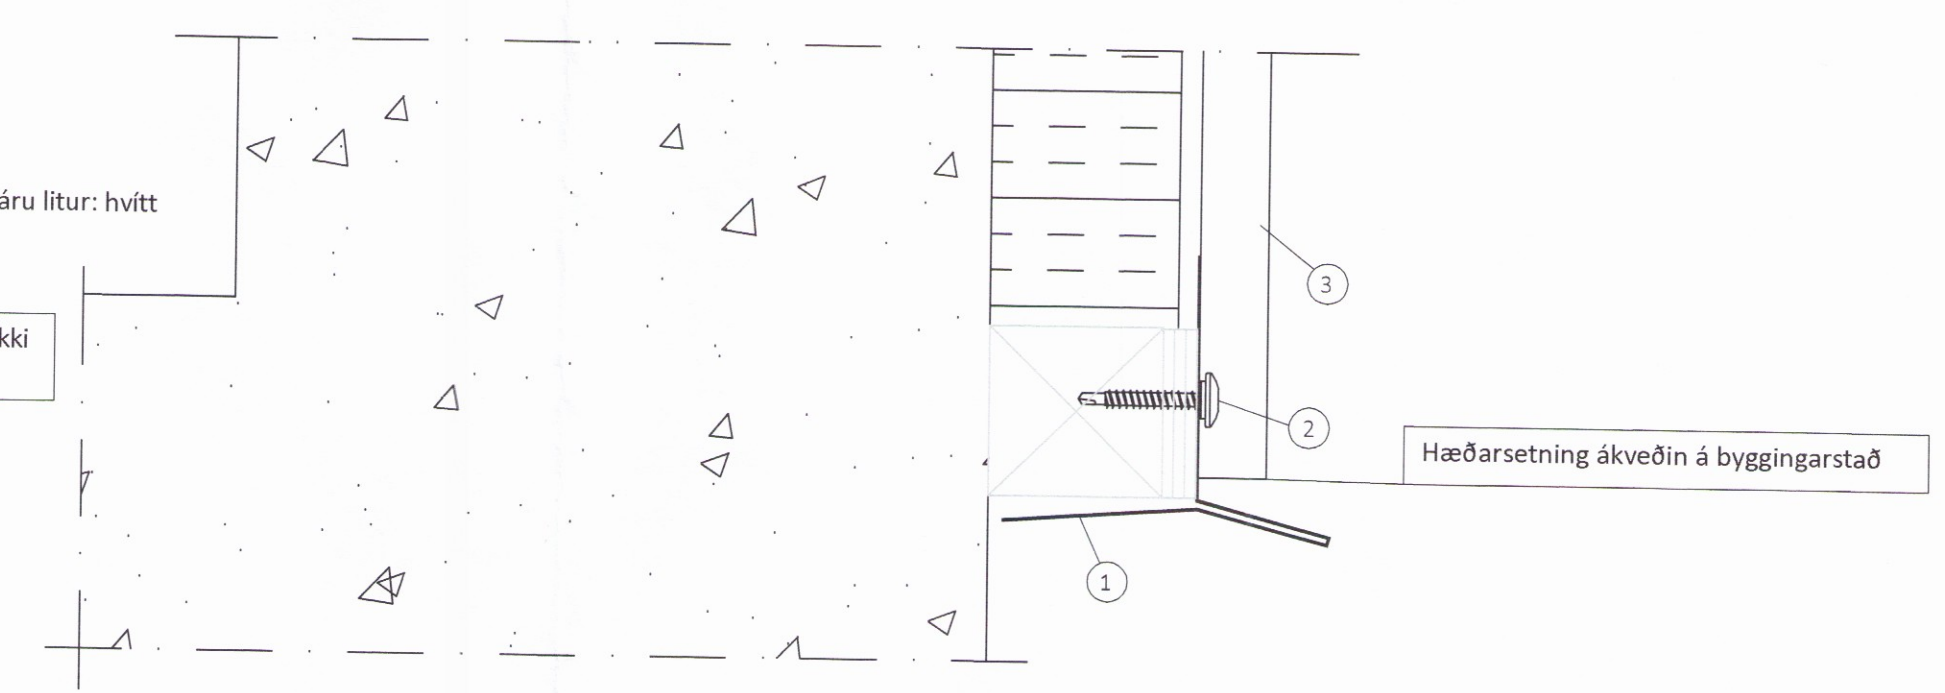

Hæðarsetning ákveðin á byggingarstað

ÖLL AFNOT OG AFRITUN TEIKNINGAR AD HLUTA EDA Í HEILD ER HÁÐ SKRIFLEGU LEYFI LÍMTRÉ VIRNETS EHF.

Númer	Dags.	Skýring breytingar	Br. af

 Byggingadeild - Vesturvör 29 - 200 Kópavogur kt. 440510-1160 - Sími: 412 5300	MKV.	DAGS.	VERKNR.	UTGÁFA NR.
	1:2	18.10.2016	DL16 037	1
	TEIKN.	REIKN.	YFIRF.	NR. TEIKNINGAR
AGS	AGS	BI		409
HEITI VERKS:	NAFN HÖNNUÐAR Bjarni Ingibergsson byggingatæknifræðingur B.Sc. kt. 030861-2729 - bjarni@limtrevirnet.is			
HEITI TEIKNINGAR	ÁRITUN HÖNNUÐAR Yleiningar á þak og gaff Sérmyndir			DAGS. ÁRITUNAR 18/1 DAGS. ÁRITUNAR