


12 Afstaða og frágangur við innhorn.
 401

- 1 Áfella, á innhornlitur: Hvítt [20]
- 2 Bárustál, litur: Hvítt
- 3 Skrúfa, 4,8x35mm í aðrahverja lágbáru litur: Hvítt

Annað efni til frágangs á veggjum er ekki á vegum Límtré Vírnets

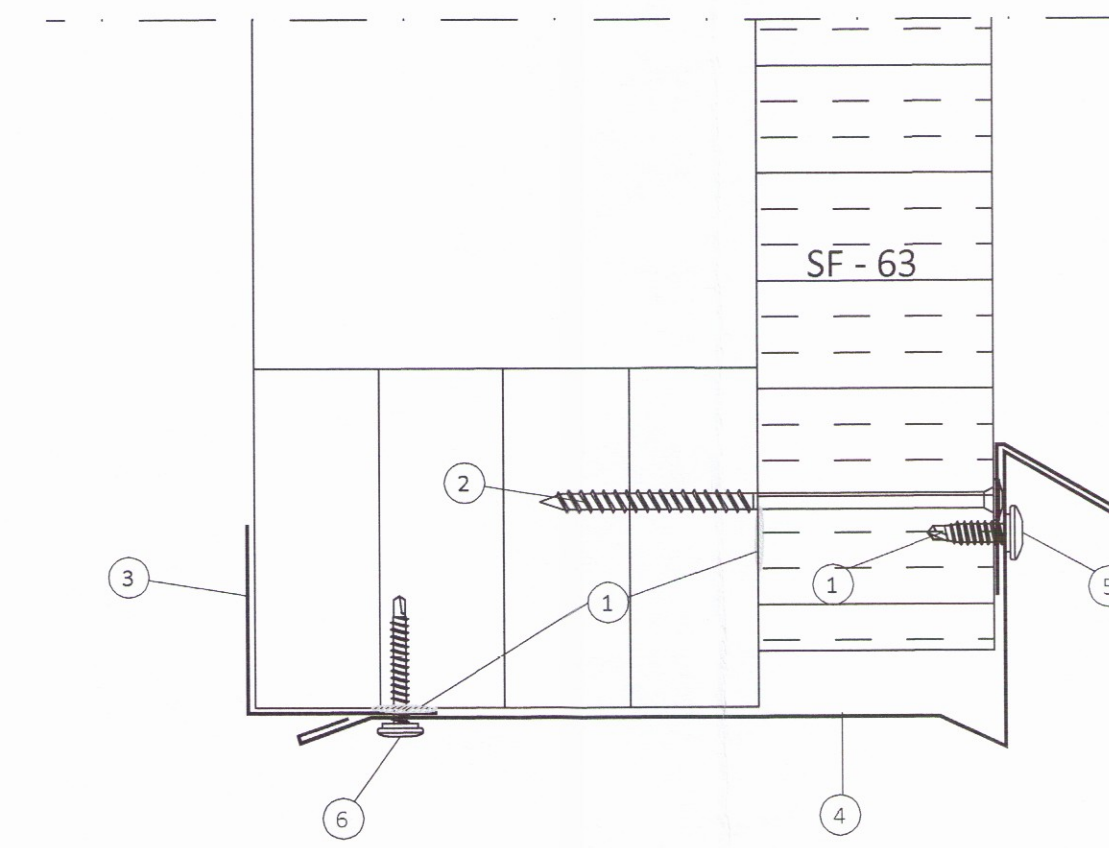

19 Frágangur við yfirstykki á iðnaðarhurð
 404


- 1 Oliukitti
- 2 Skrúfa, 6,0x120mm m/m 500mm
- 3 Áfella, litur: hvítt [13]
- 4 Áfella, yfirstykki við iðnaðarhurð litur: hvítt [27]
- 5 Skrúfa, 6,3x22mm m/m 250mm litur: hvítt
- 6 Skrúfa, 4,8x35mm í aðrahverja lágbáru litur: hvítt

Annað efni til frágangs á veggjum er ekki á vegum Límtré Vírnets


13 Afstaða og frágangur við úthorn.
 401

- 1 Áfella, á úthorn litur: Hvítt [21]
- 2 Bárustál, litur: Hvítt
- 3 Skrúfa, 4,8x35mm í aðrahverja lágbáru litur: Hvítt

Annað efni til frágangs á veggjum er ekki á vegum Límtré Vírnets

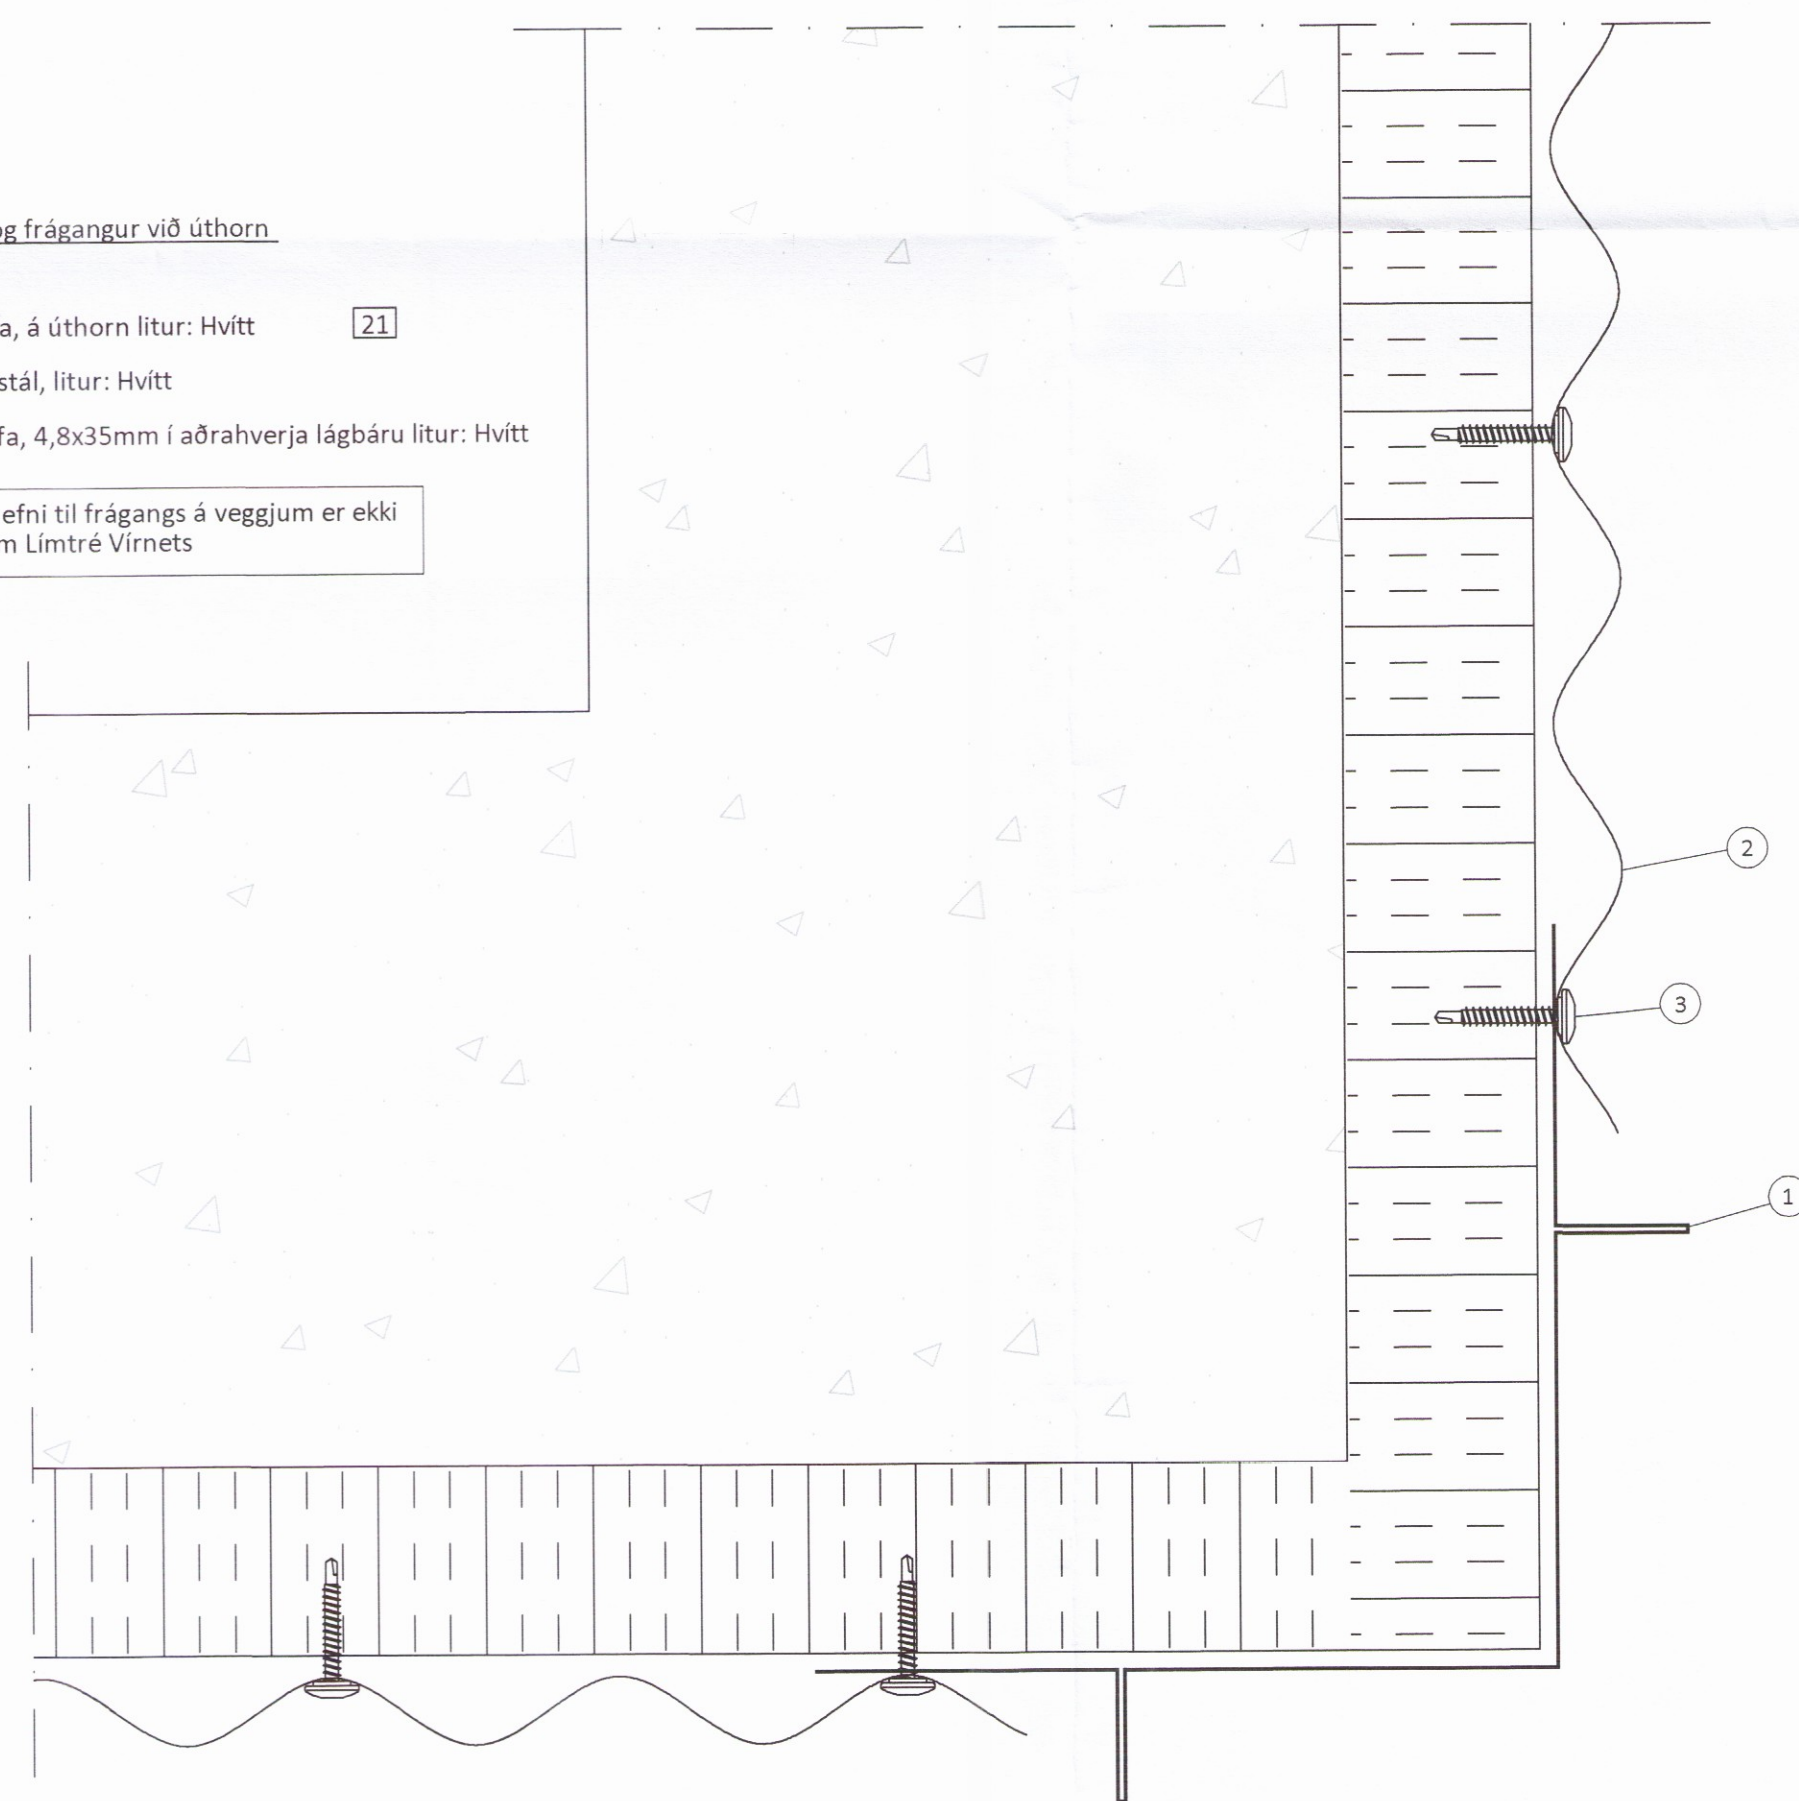

Áfella til frágangs við byggingar við eldrahusnæði skal hönnuð á staðnum.

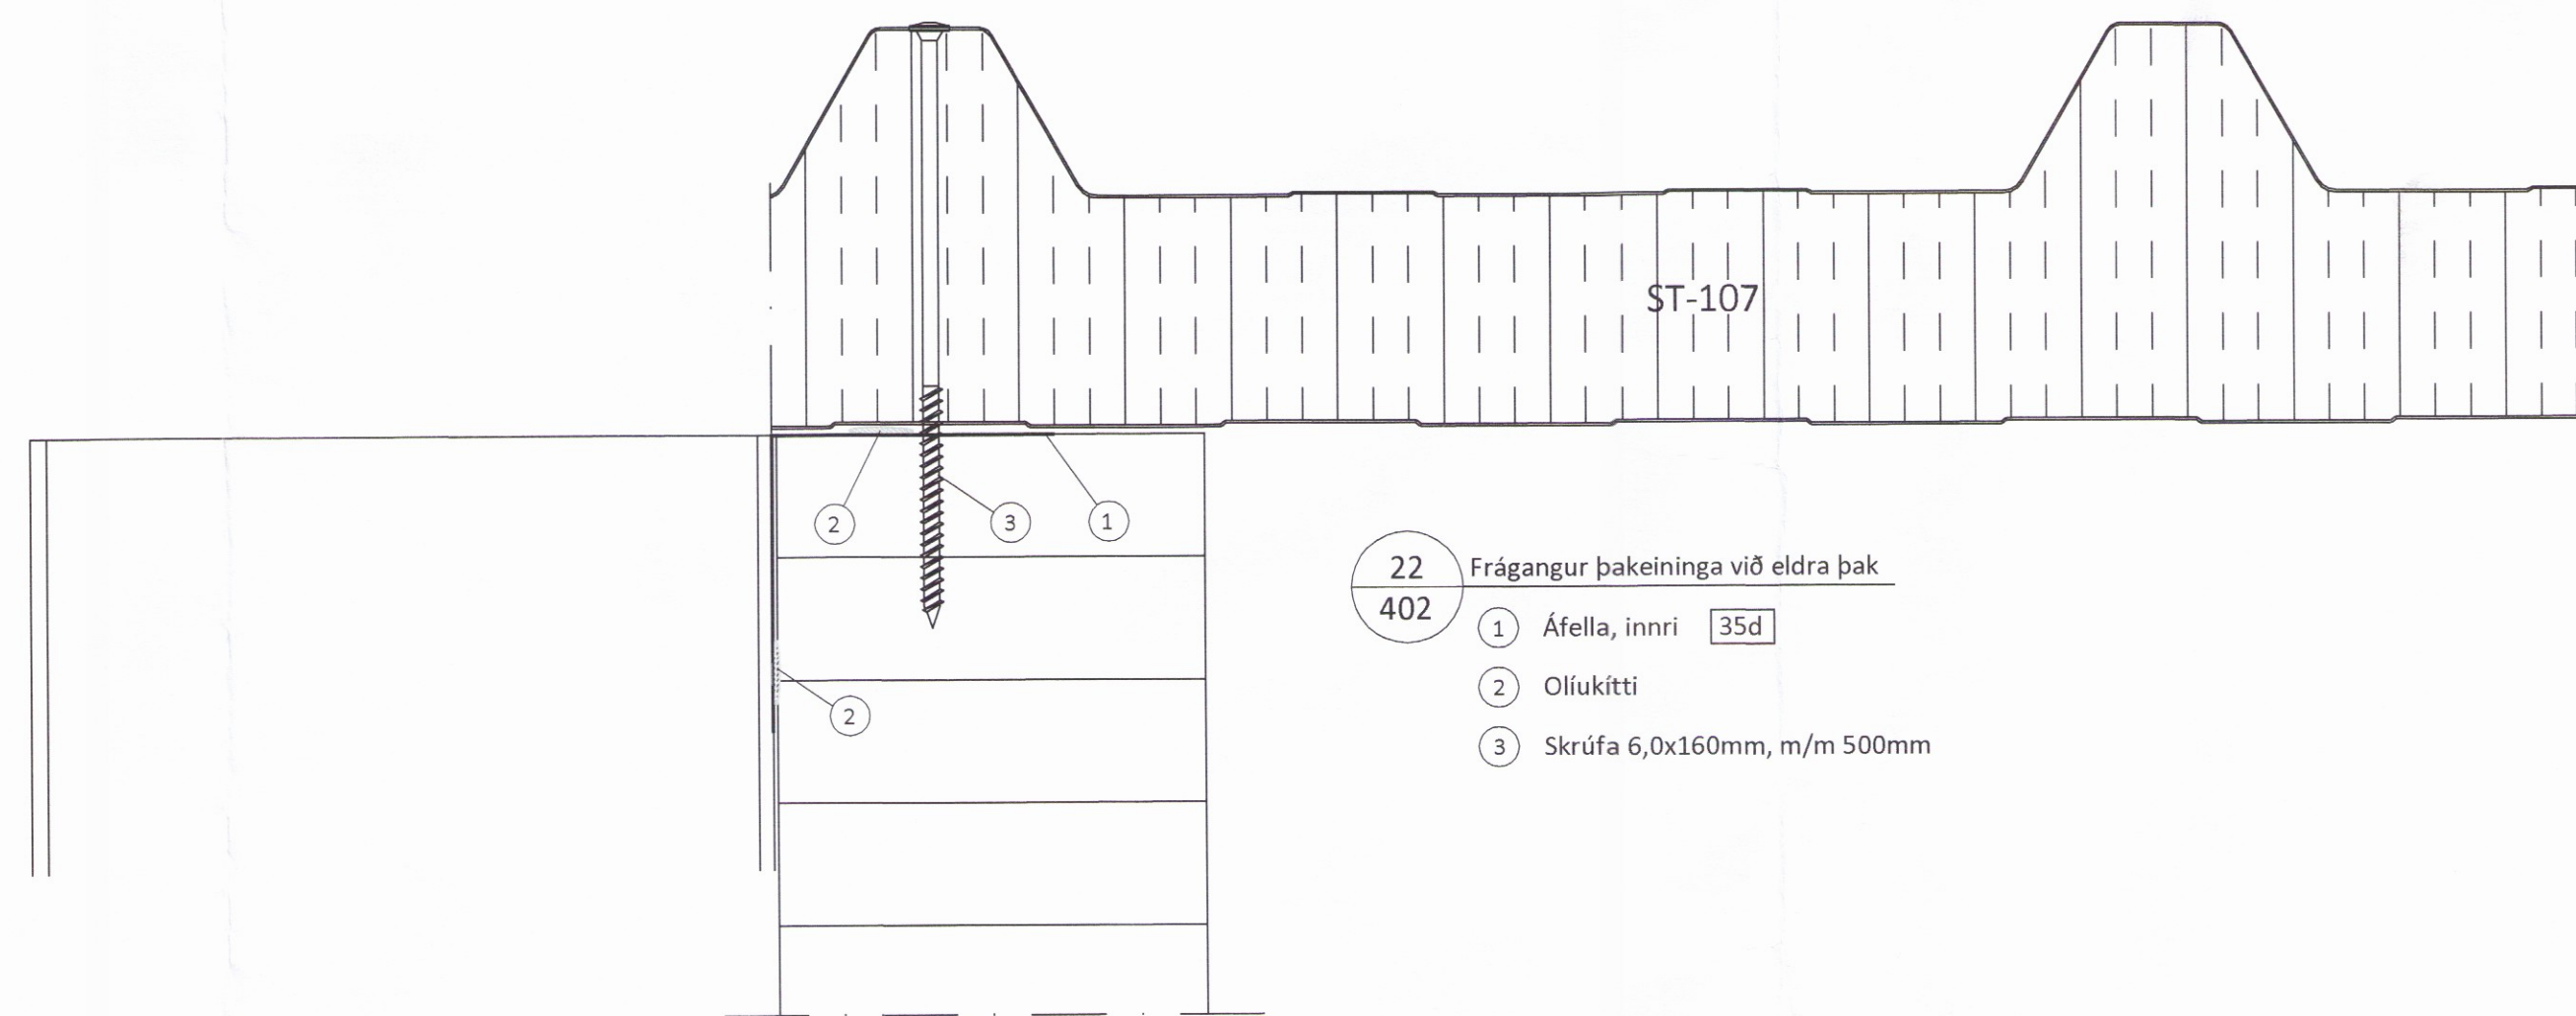

22 Frágangur þakeininga við eldra þak
 402

- 1 Áfella, innri [35d]
- 2 Oliukitti
- 3 Skrúfa 6,0x160mm, m/m 500mm

ÖLL AFNOT OG AFRITUN TEIKNINGAR AD HLUTA EDA Í HEILD ER HÁÐ SKRIFLEGU LEYFI LÍMTRÉ VÍRNET EHF.

Númer	Dags.	Skýring breytingar	Br. af
MKV.	DAGS.	VERKNR.	ÚTGÁFA NR.
1:2	18.10.2016	DL16 037	1
TEIKN.	REIKN.	YFIRF.	NR. TEIKNINGAR
AGS	AGS	BI	
HEITI VERKS: HURÐARBAC FLÓAHREPPI			410
HEITI TEIKNINGAR YLEININGAR Á ÞAK OG GAFL SÉRMYNDIR			DAGS. ÁRITUNAR 19.10.2016 DAGS. ÁRITUNAR
NAFN HÖNNUÐAR Bjarni Ingibergsson byggingatæknifræðingur B.Sc. kt. 030861-2729 - bjarni@limtrevirnet.is			ÁRITUN HÖNNUÐAR
NAFN SAMRÆMI HÖNNUÐAR ÁRITUN SAMRÆMI HÖNNUÐAR 			ÁRITUN HÖNNUÐAR