




GRUNNMYND RIS

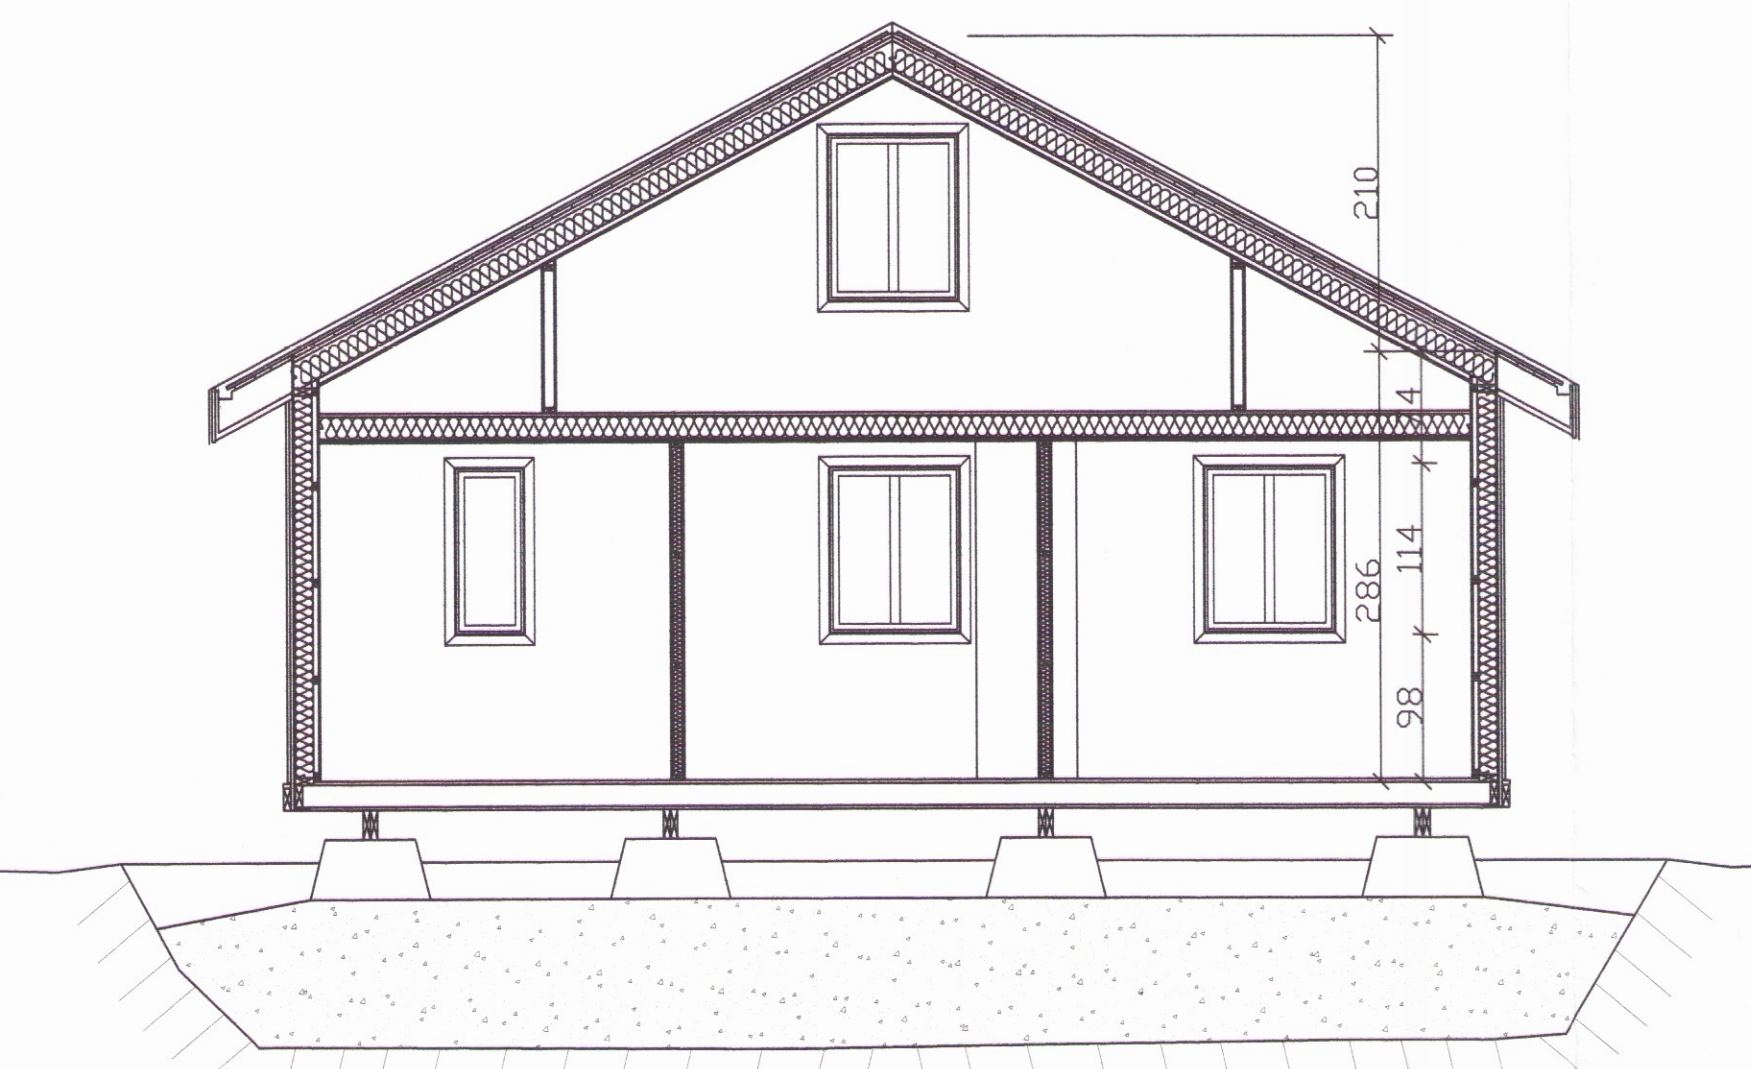

SNID A-A

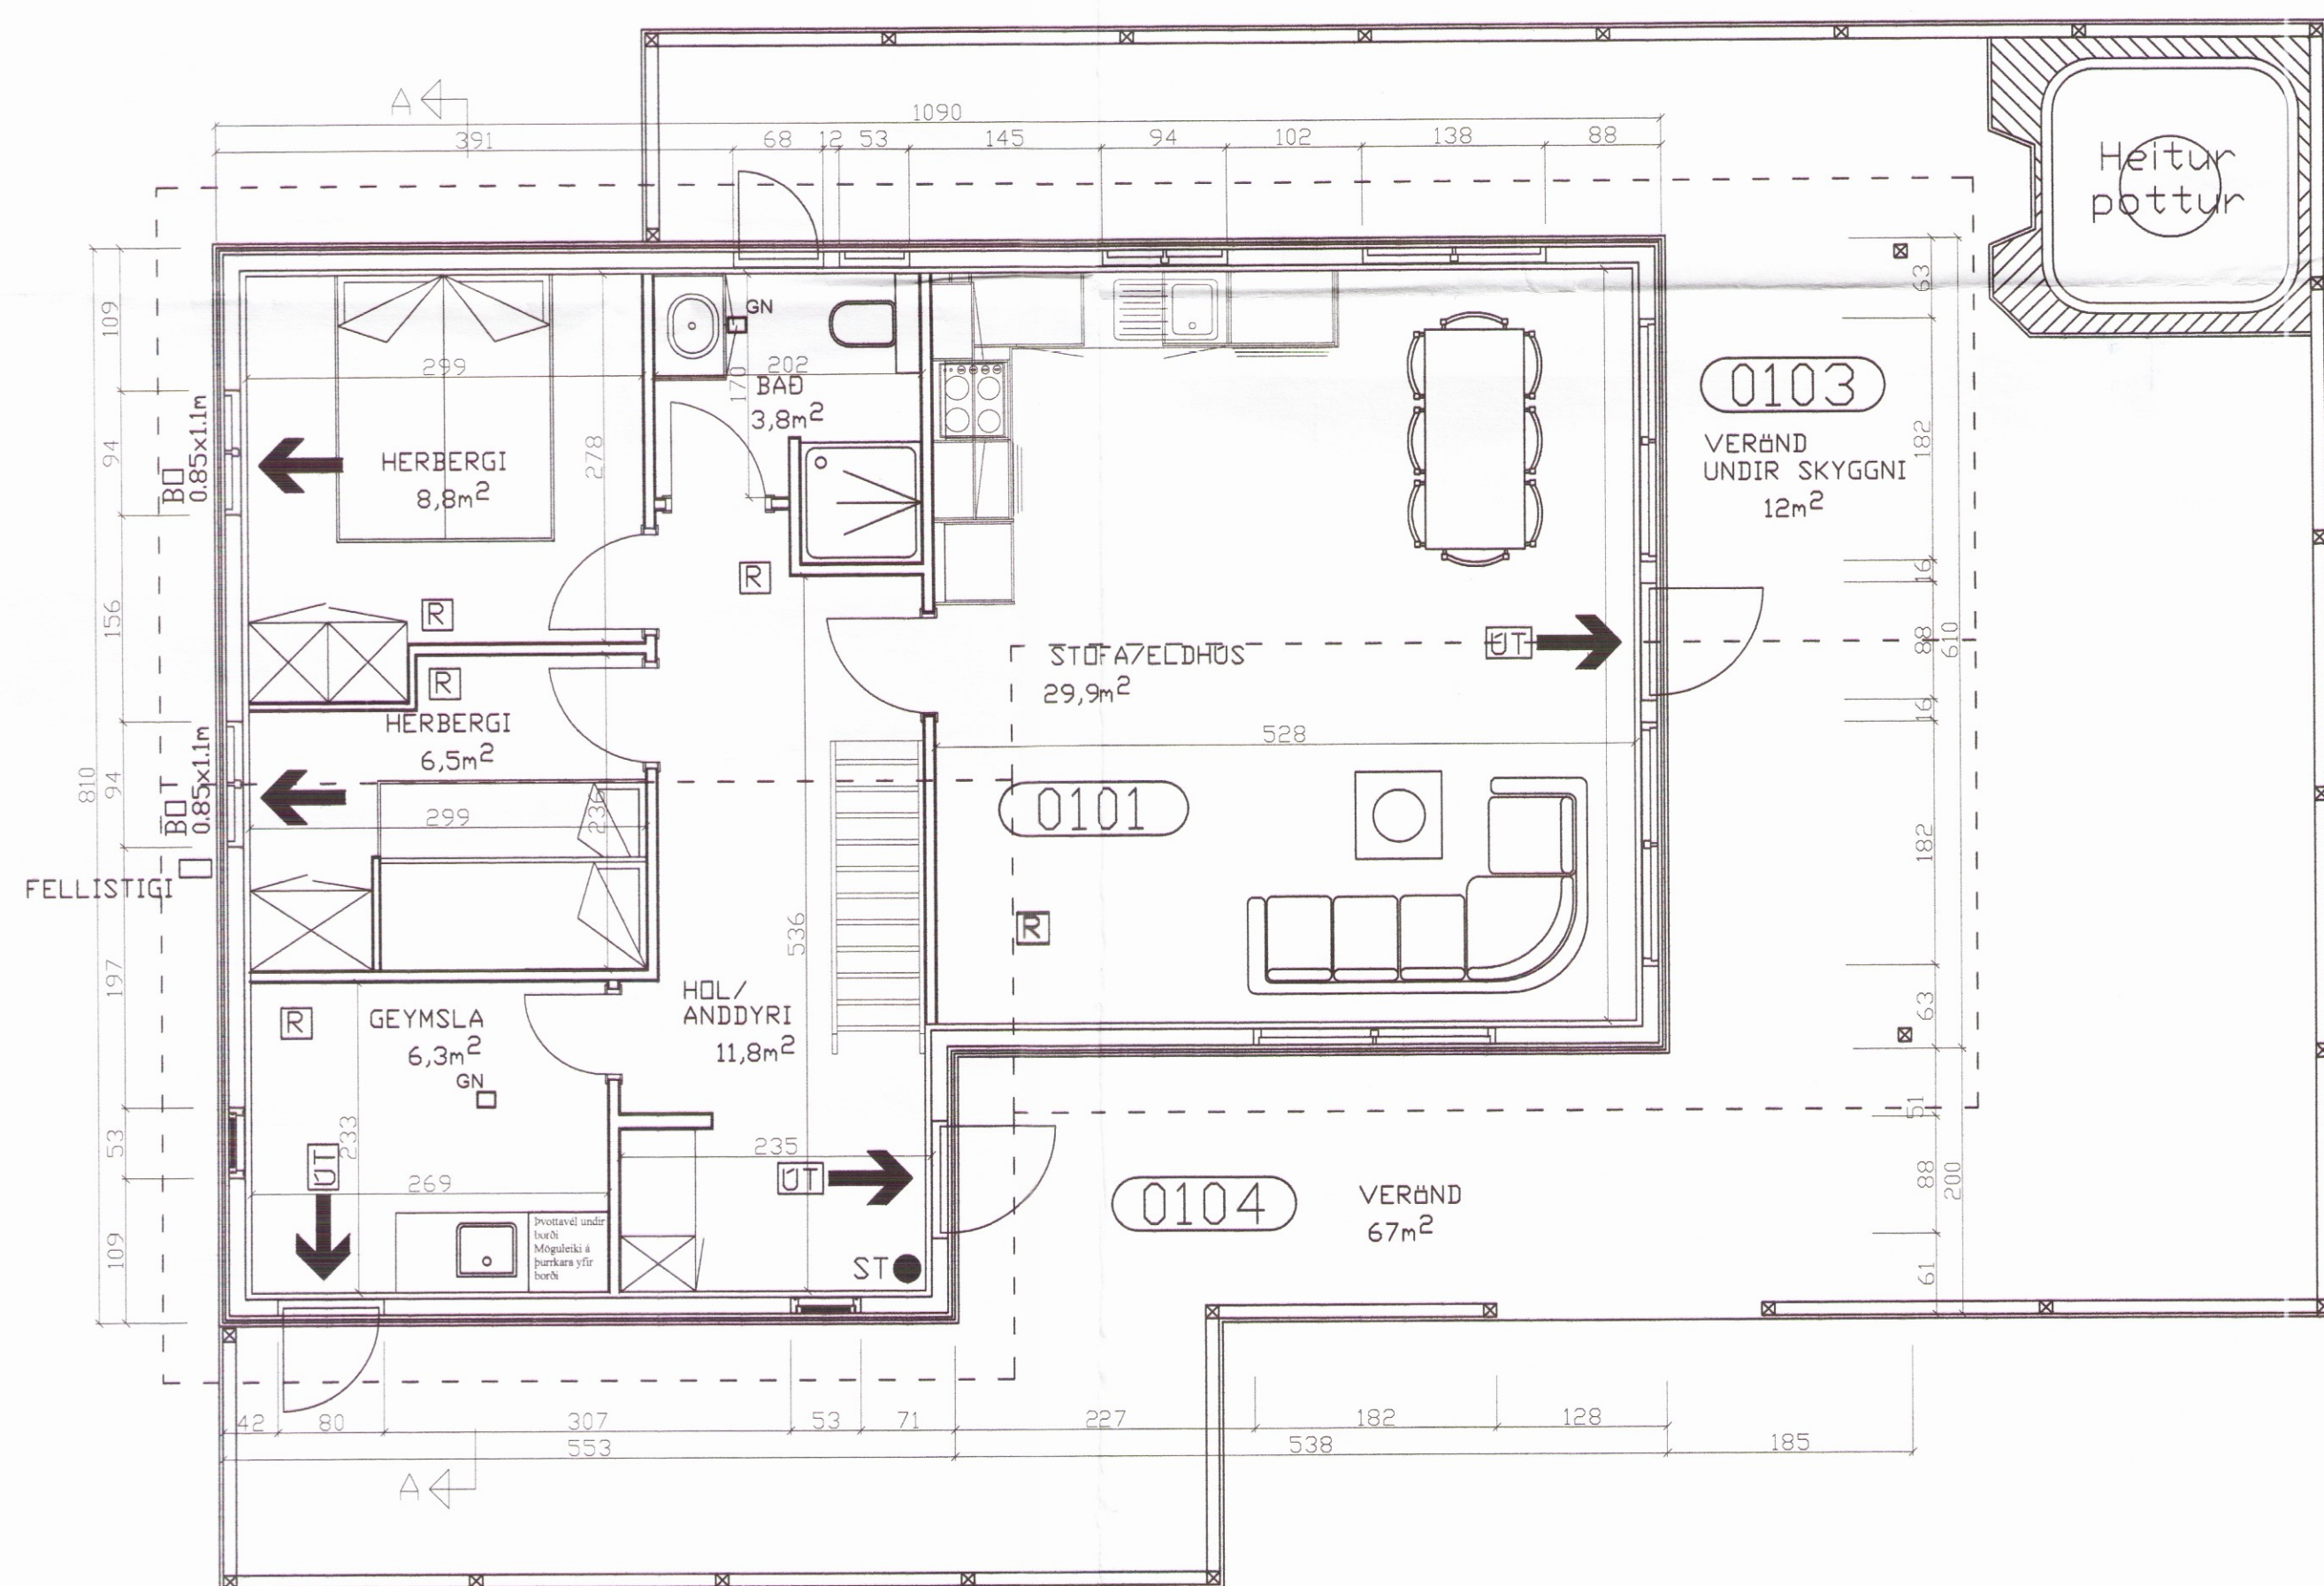

GRUNNMYND HÆÐ

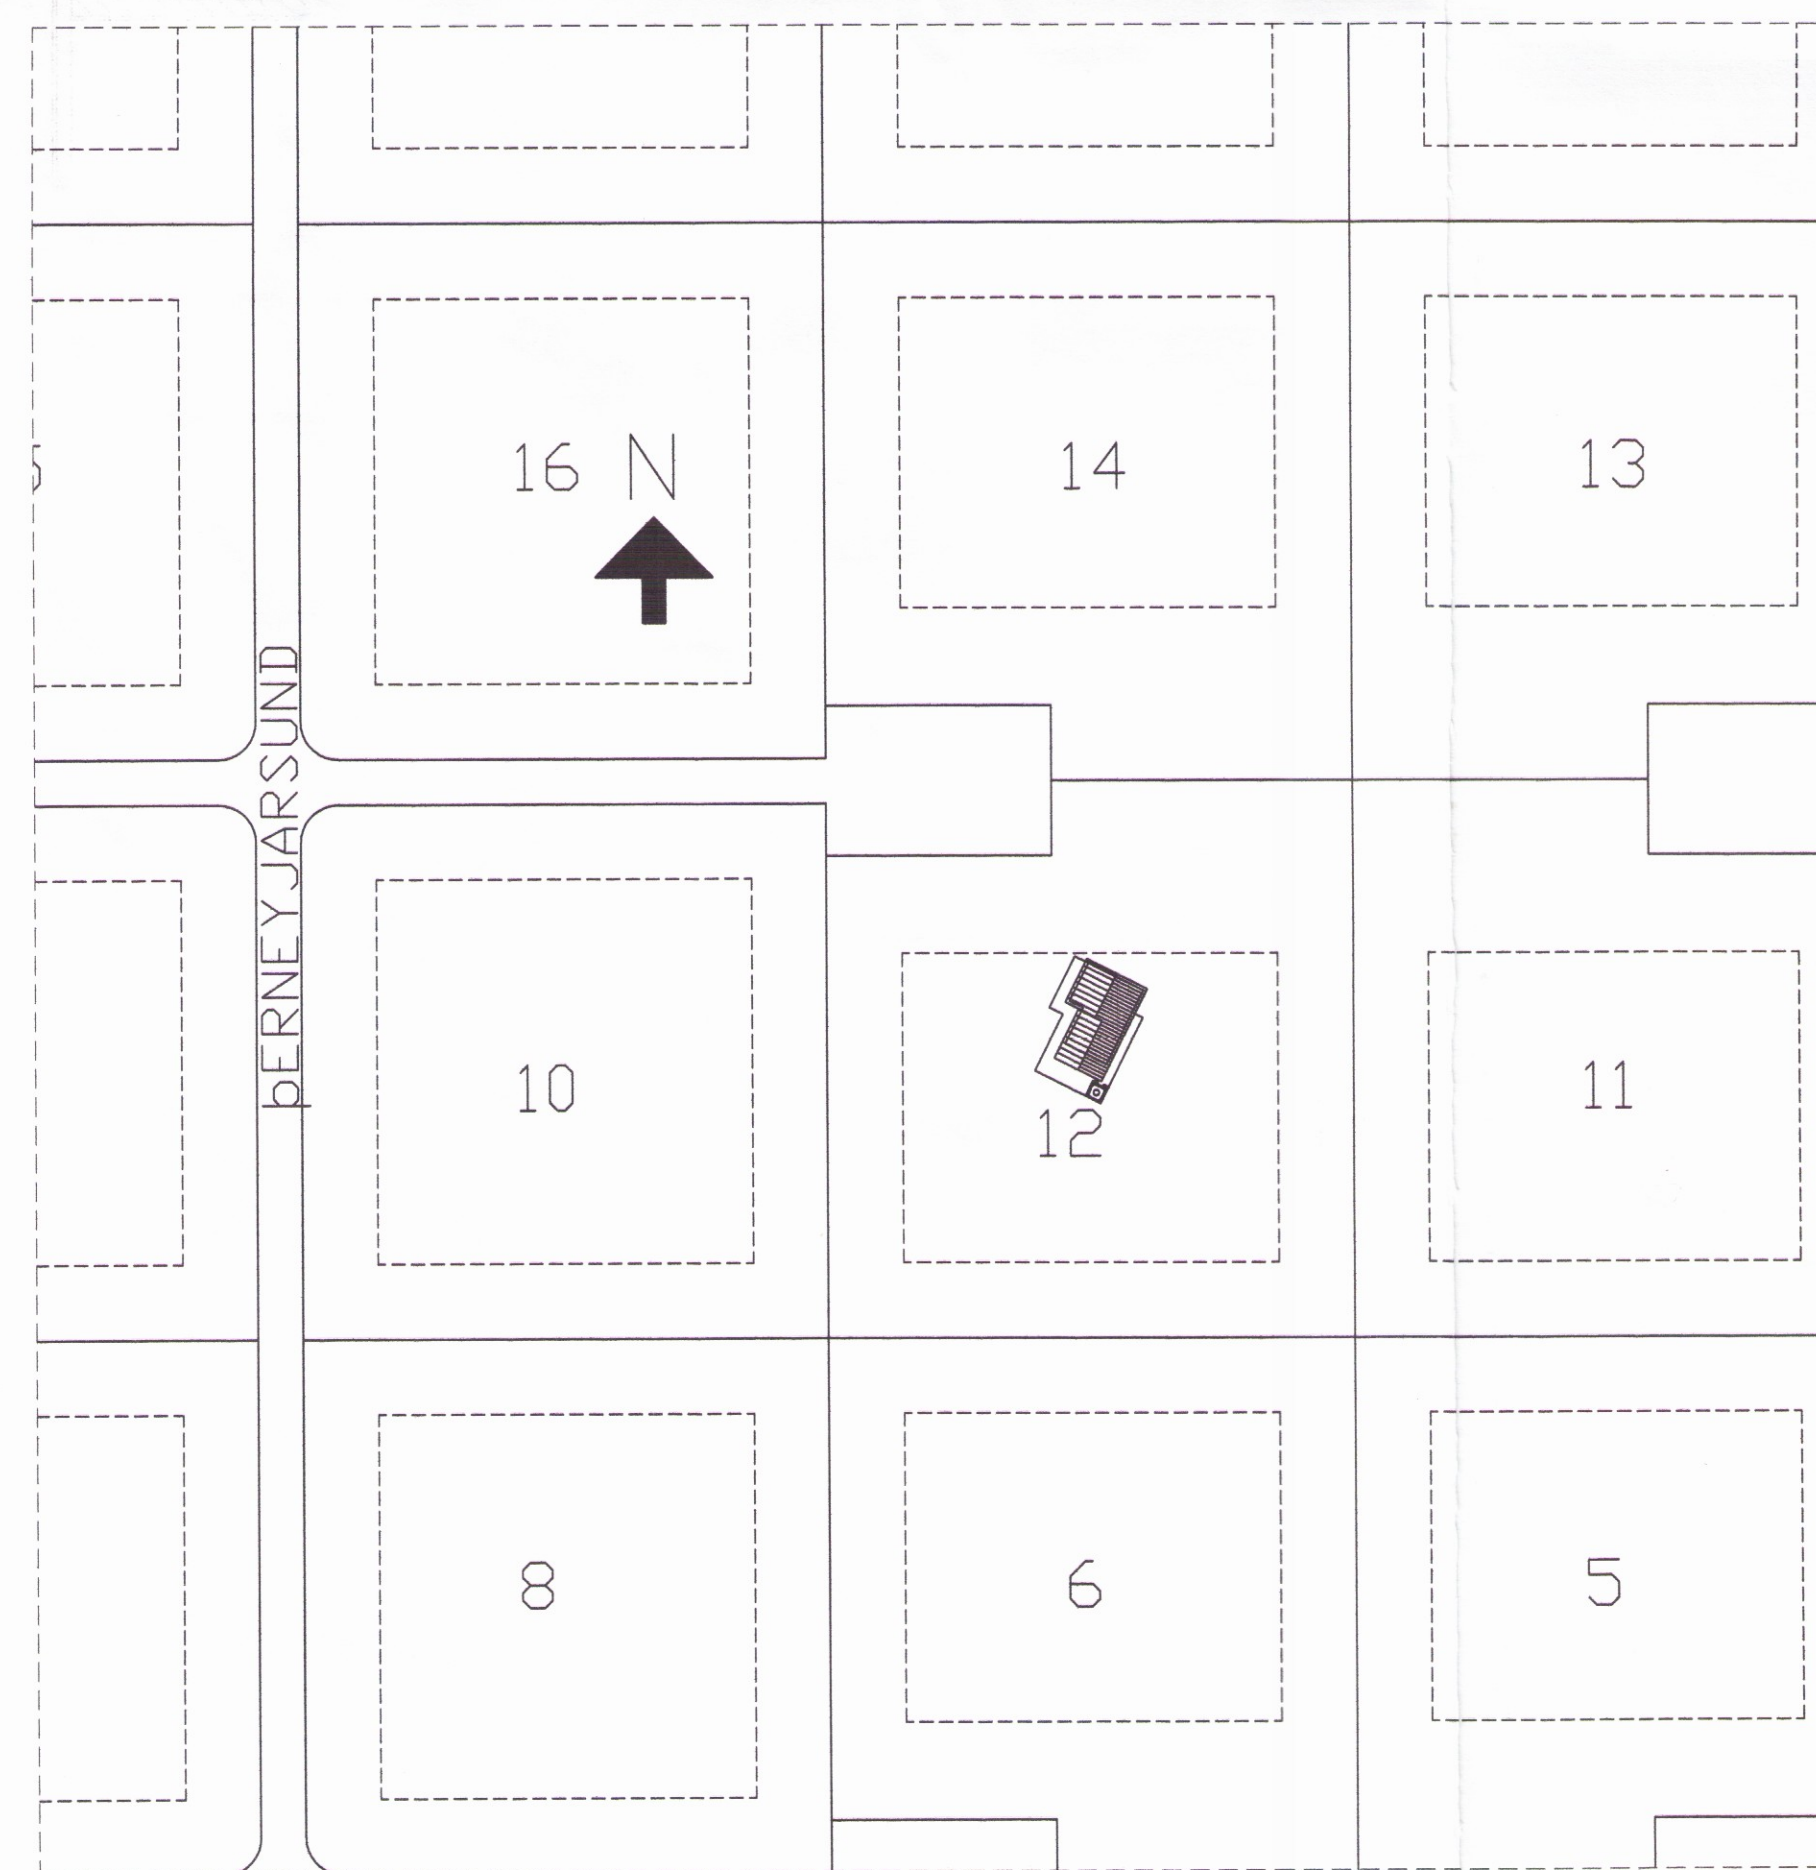

ATSTÖÐUMYND 1:1000

SAMÞYKKT

05 OKT. 2011

Þorgerður Þorvaldsdóttir
Byggingafræðingur, Ármessystru og Flóahú.

NR	DAGS.	BREYTING
A	23.09.11	GN, HEITUR POTTUR OG FELLISTIGI
B		
C		
D		
E		
F		
G		
H		

SKÝRINGAR

BYGGINGARLÝSING

UNDIRSTÖÐUR
FORSTEYPTIR STEINAR 80X80/60X60/30cm HÁIR 18 STK. UNDIR HÚS OG 6 STK. UNDIR VEROND FRAMAN VÍÐ HÚS. STEINARNIR KOMI Á ÞJAPPADA FYLLINGU

GÓLF
DREGARA TVÖFALDIR GAGNVARID 48X198 FESTIR VÍÐ UNDIRSTÖÐUR MED KAMBSAUM Í GATAGIRÐI SEM ER STEYPT Í UNDIRSTÖÐUR. GÓLFBITAR 48X148mm C/C600, FESTIR VÍÐ DREGAR MED 10mm SNITTEINUM NEDAN Á ÞÁ ER NEGLT 21X95 TIL AÐ ÞUJA TIL SÆTI FYRIR 9mm KROSSVÍÐ SEM KEMUR MILLI GÓLFBITA. EINANGRAD MED 125mm. ÞÉTTULL, RAKASPERRA, 22mm RAKAPÖLNAR GÓLFÞÖTUR.

ÚTVEGGIR
GRIND 48X123mm c/c 600, KLÆDD AÐ UTAN MED 9mm GRENIKROSSVÍÐ, LOFTBIL ER 21mm. SÍÐAN KLÆTT AÐ UTAN MED LÁRETTRI 21mm RÚNAGRI FURU VATNSKJÆÐNINGU

INNVEGGIR
34X70 c/c 40-60cm. EINANGRADIR MED 50mmÞÉTTULL OG KLÆDDIR MED GRENIPANIL BEGGJA MEGIN

MILLIGÓLF
BITAR 48X148mm c/c600, EINANGRUN 75mm ÞÉTTULL. NEDAN Í LOFT ER KLÆTT MED 12mm GRENIPANIL OG OFAN 22mm RAKAPÖLNUM GÓLFÞÖTUR.

ÞAK
SPÉRRUR 48X198mm C/C600, ÞAKKLÆÐNINGU 25X150mm, ÞAKPAPPI OG LITABÁRUSTÁL. NEDAN Á BORDAKLÆÐNINGU KOMI LISTAR 25X25 LOFTUN OG Í HVERT SPÉRRUBIL KOMI 2XØ32mm ÖNDUNARRÖR. EINANGRUN Í ÞAKI ER 180mm ÞAKULL MED AFÖSTUM PAPPÁ, RAKASPERRA, LAGNAGRIND 34X45 OG 12mm GRENIPANIL

GLUGGAR
ÚR GAGNVARDI FURU OG GLERJADIR MED TVÖFOLDU GLERI.

SUMARHÚS, STÆRÐIR (MATSHLUTI 01)
BRÚTFLÖTUR 1. HÆÐ = 75,7m²
BRÚTFLÖTUR RIS = 42,1m²
NETTFLÖTUR 1. HÆÐ = 65,5m²
NETTFLÖTUR RIS = 22,1m²
BRÚTORUMMÁL 1. HÆÐ = 226,1m³
BRÚTORUMMÁL RIS = 91,5m³
BRÚTORUMMÁL SAMTALS = 287,1m³

SJÁ NÁÐAR Á SKRÁNINGAÖFLUR

HEITUR POTTUR
FRÁGANGUR VÍÐ HEITAN POTT SKAL VERA Í SAMRÆMI VÍÐ GR. 69 Í BYGGINGAREGLUGERÐ N.R 441/1998, MED SÍÐARI BREYTINGUM.

RÖTBÓG
RÖTBÓG SKAL UPPEYLLA LEIÐBEININGAR HOLLUSTU-VERNDAR RIKISINS OG FENGID VÍÐURKENNINGU HENRAR. ALLUR FRÁGANGUR FRÁVEITULAGNA SKAL VERA SKV ÍST-65, ÍST 68 OG BYGGINGAREGLUGERÐAR

SKÝRINGAR OG TÁKN
● ST SLOKKVITÆKI
■ REYKSKYNNJARI
← ÚTMERKI
→ BJÖRGUNARPO

Teiknistofa PZ ehf
Ráðgjafarverkfræðipjónusta

Kirkjuvegi 23 900 Vestmannaeyjum Sími 481-2711 Fax 481-3076
Heimasíða <http://www.teiknistofa.is> Netfang pz@teiknistofa.is

Verkheiti
BERNEYJARSUND 12 HRAUNBORGUM GRÍMSNES- OG GRAFNINGS-SHREPP

Verkefni
GRUNNMYNDIR, SNID A-A OG AFSTÖÐUMYND

Dags.	Hannað	Verk.nr	Mælikvarði
ÁGÚST 11	EA	1113	1/50 1/1000
Yfirfarið	Teiknað	Teikn.nr	Breyting
	EA	101	A

Samþykkt *Pán Zol*

043