




GRUNNMYND HITLAGNIR

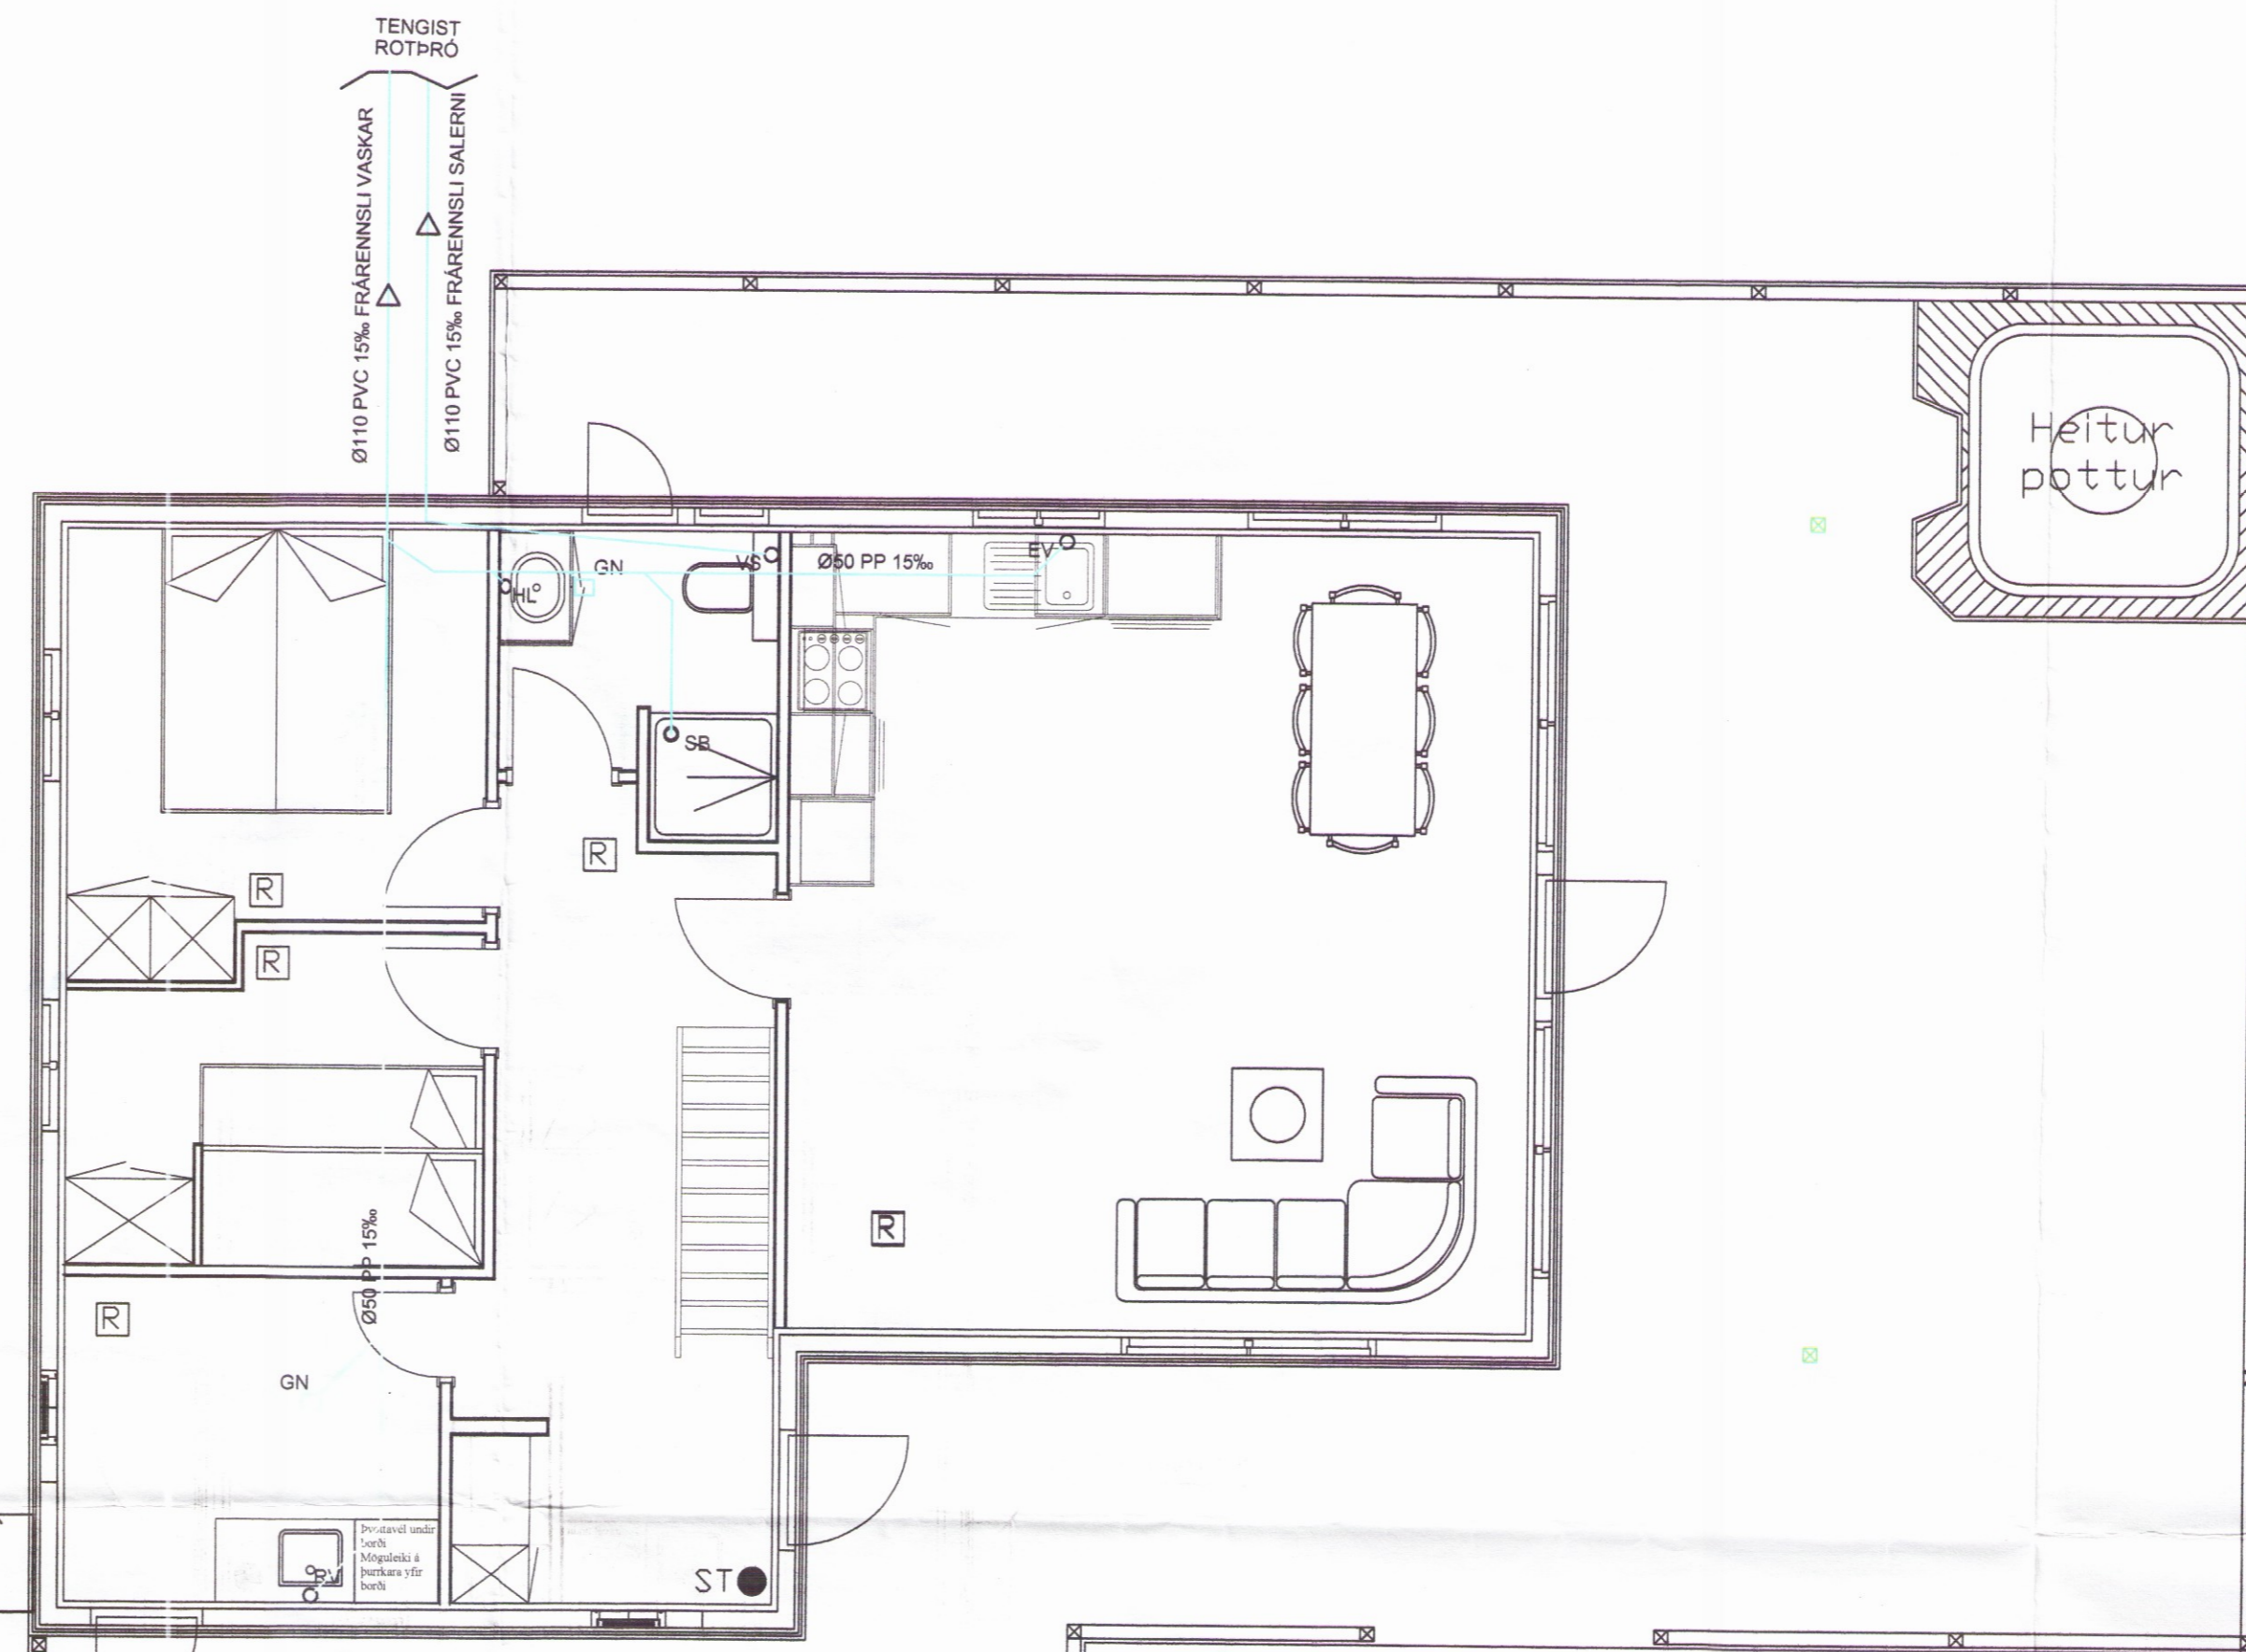

GRUNNMYND FRÁRENNSLI

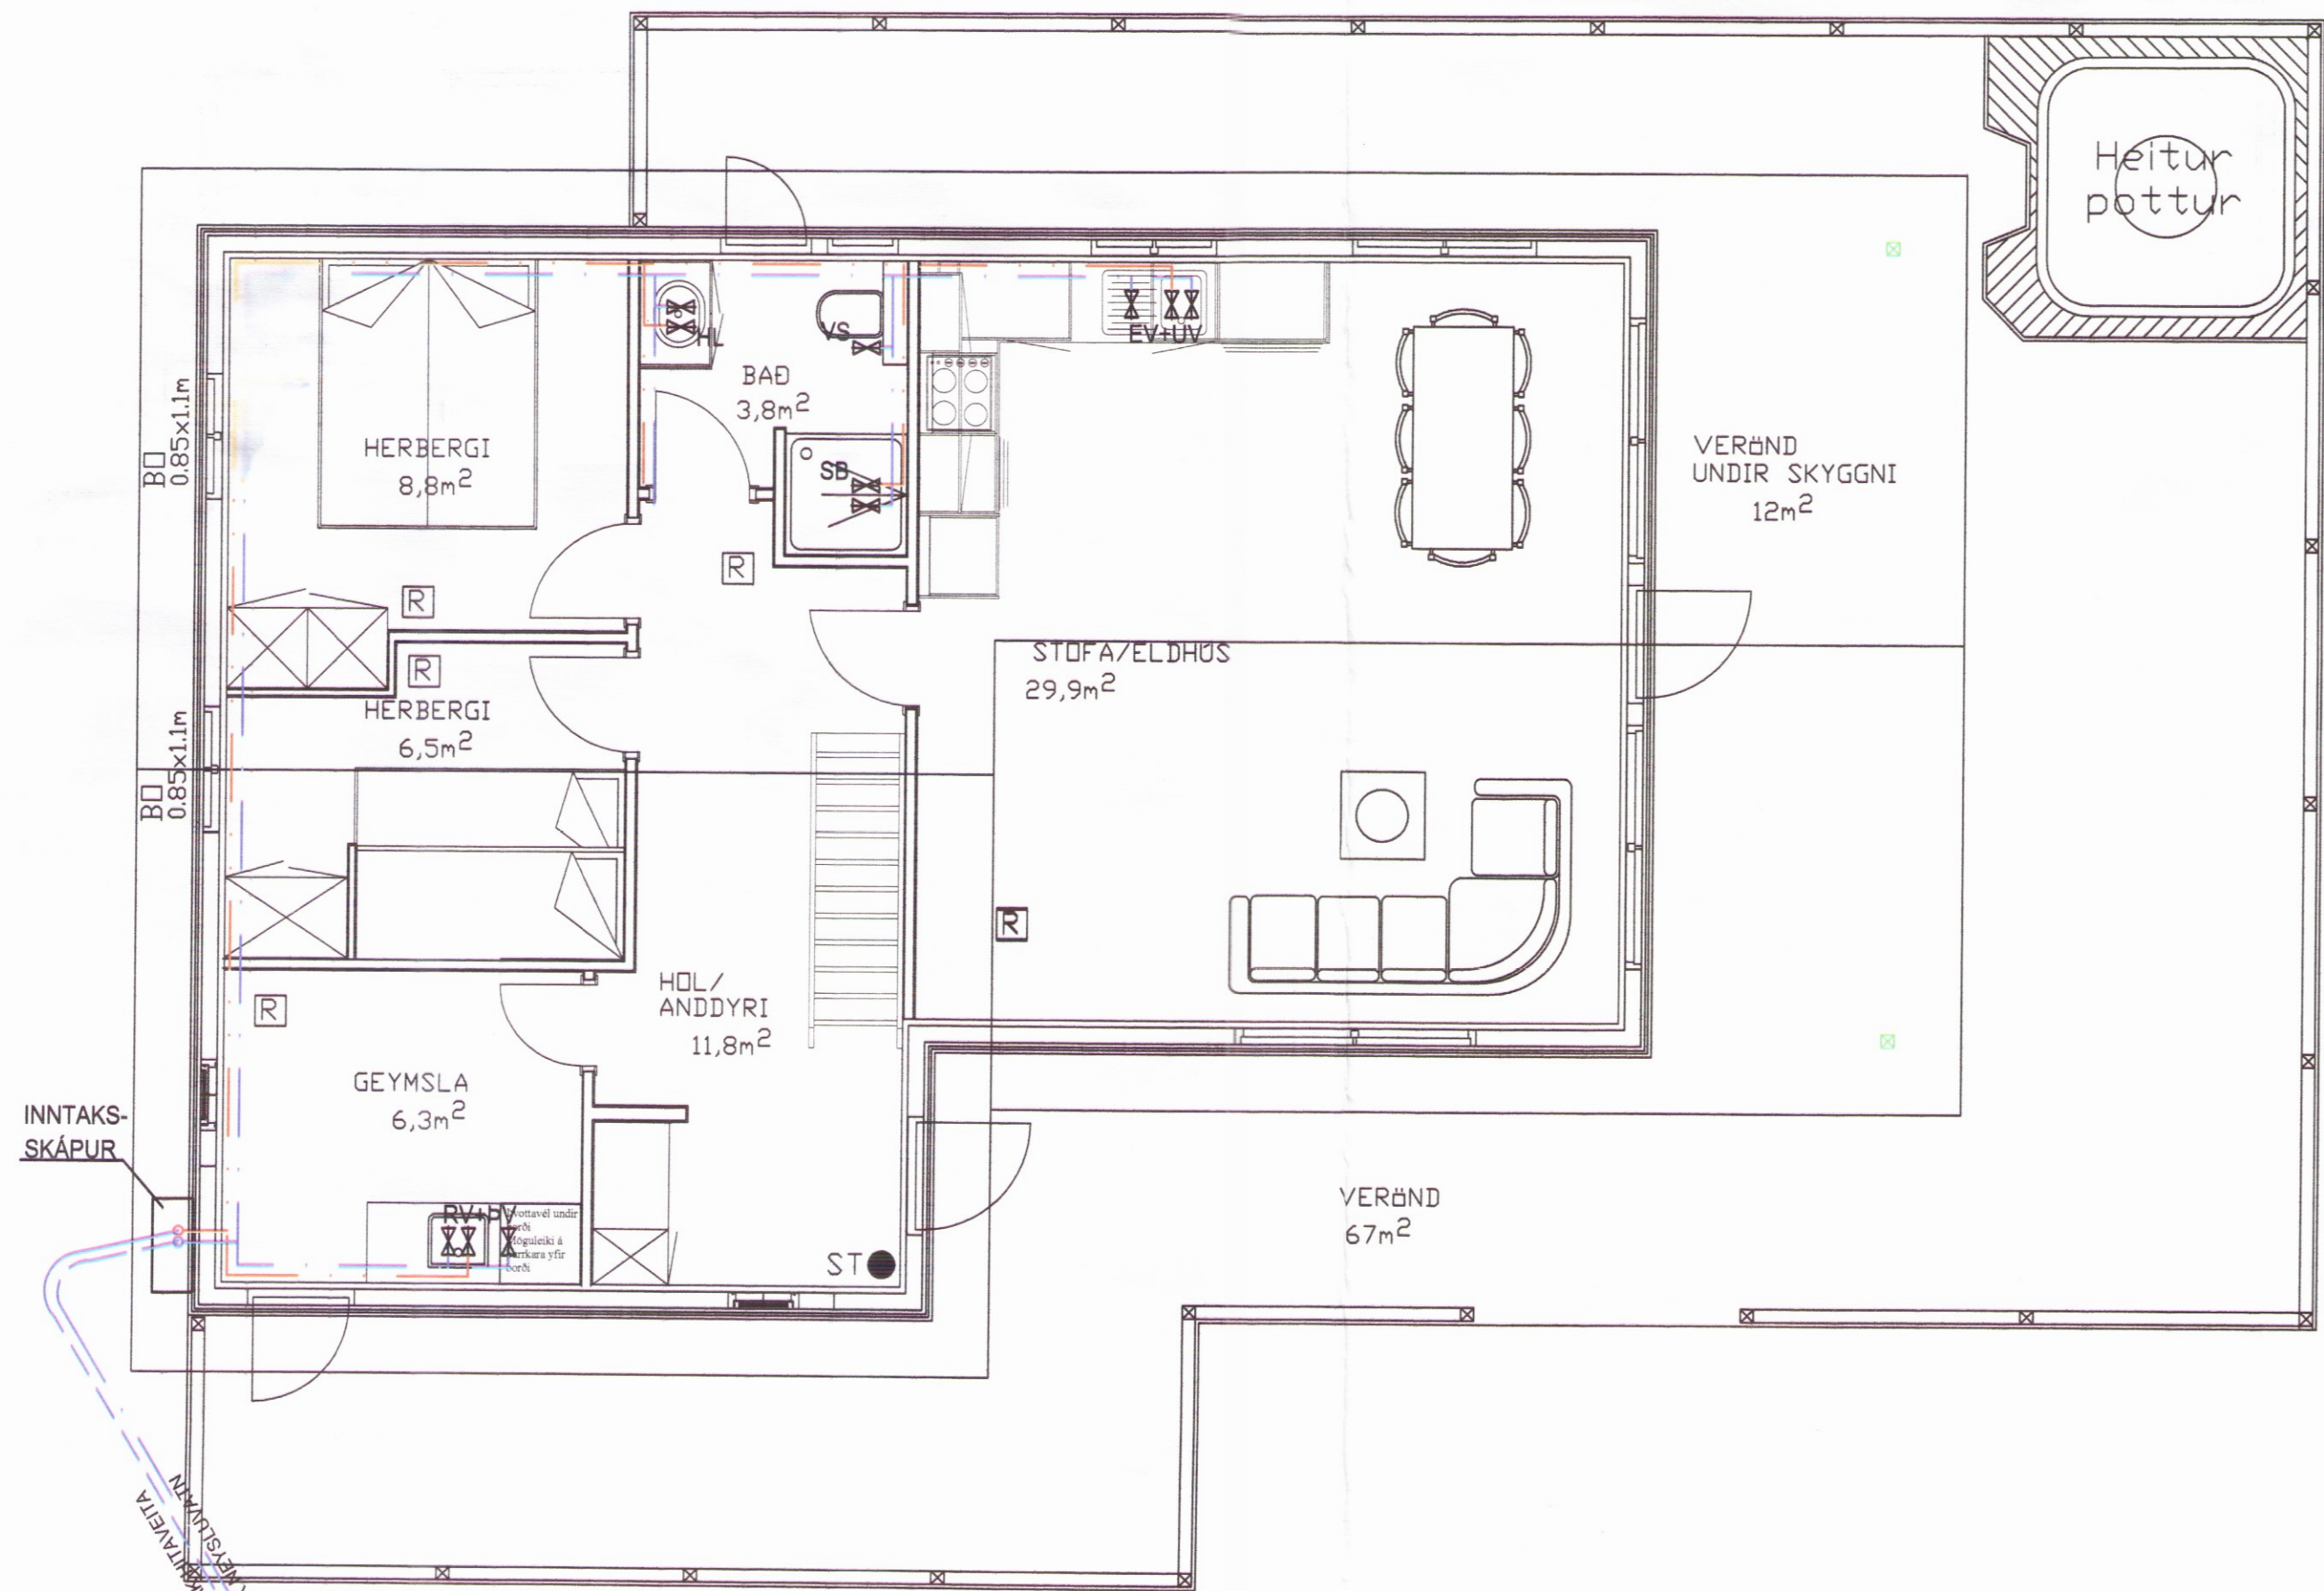

GRUNNMYND VATNSLAGNIR

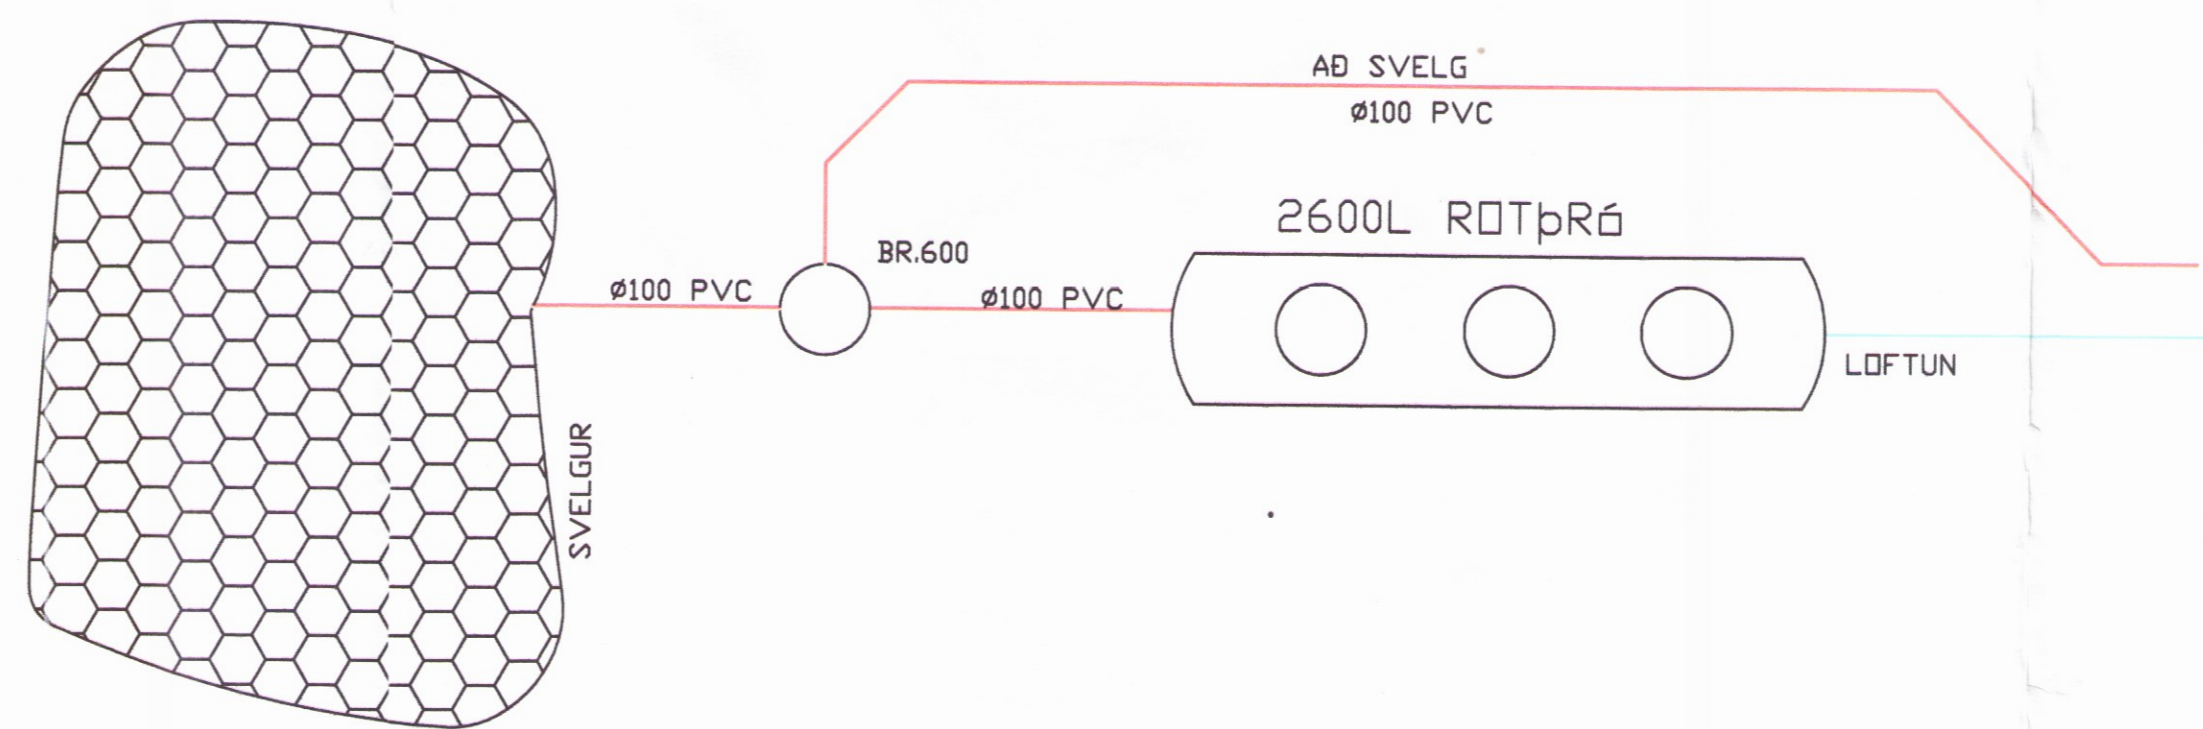

NR	DAGS.	BREYTING
A		
B		
C		
D		
E		
F		
G		
H		

SKÝRINGAR

**Teiknistofa PZ ehf**  
Ráðgjafarverkfræðipjónusta  
FRV  
Kirkjuvegi 23 900 Vestmannaeyjum Sími 481-2711 Fax-481-3076  
Heimasíða <http://www.teiknistofa.is> Netfang [pz@teiknistofa.is](mailto:pz@teiknistofa.is)

Verkefni  
ÞERNEYJARSUND 12 HRAUNBORGUM  
GRÍMSNES- OG GRÁFNINGSHREPP  
Verkefni  
HITA-, VATNS-  
OG FRÁRENNSLISLAGNIR

Dags.	Hannað	Verk.nr	Mælikvarði
SEPT. 11	EA	1113	1/50
Yfirfarið	Teiknað	Teikn.nr	Breyting
	EA	301	
Samþykkt	<i>Pan 2 &amp; 6</i>		