


Skipulags- og byggingarfulltrúi Uppsvelta bs.
Samþykkt
 04 JAN. 2017
Árnir Þórisson
 Byggingarfulltrúi

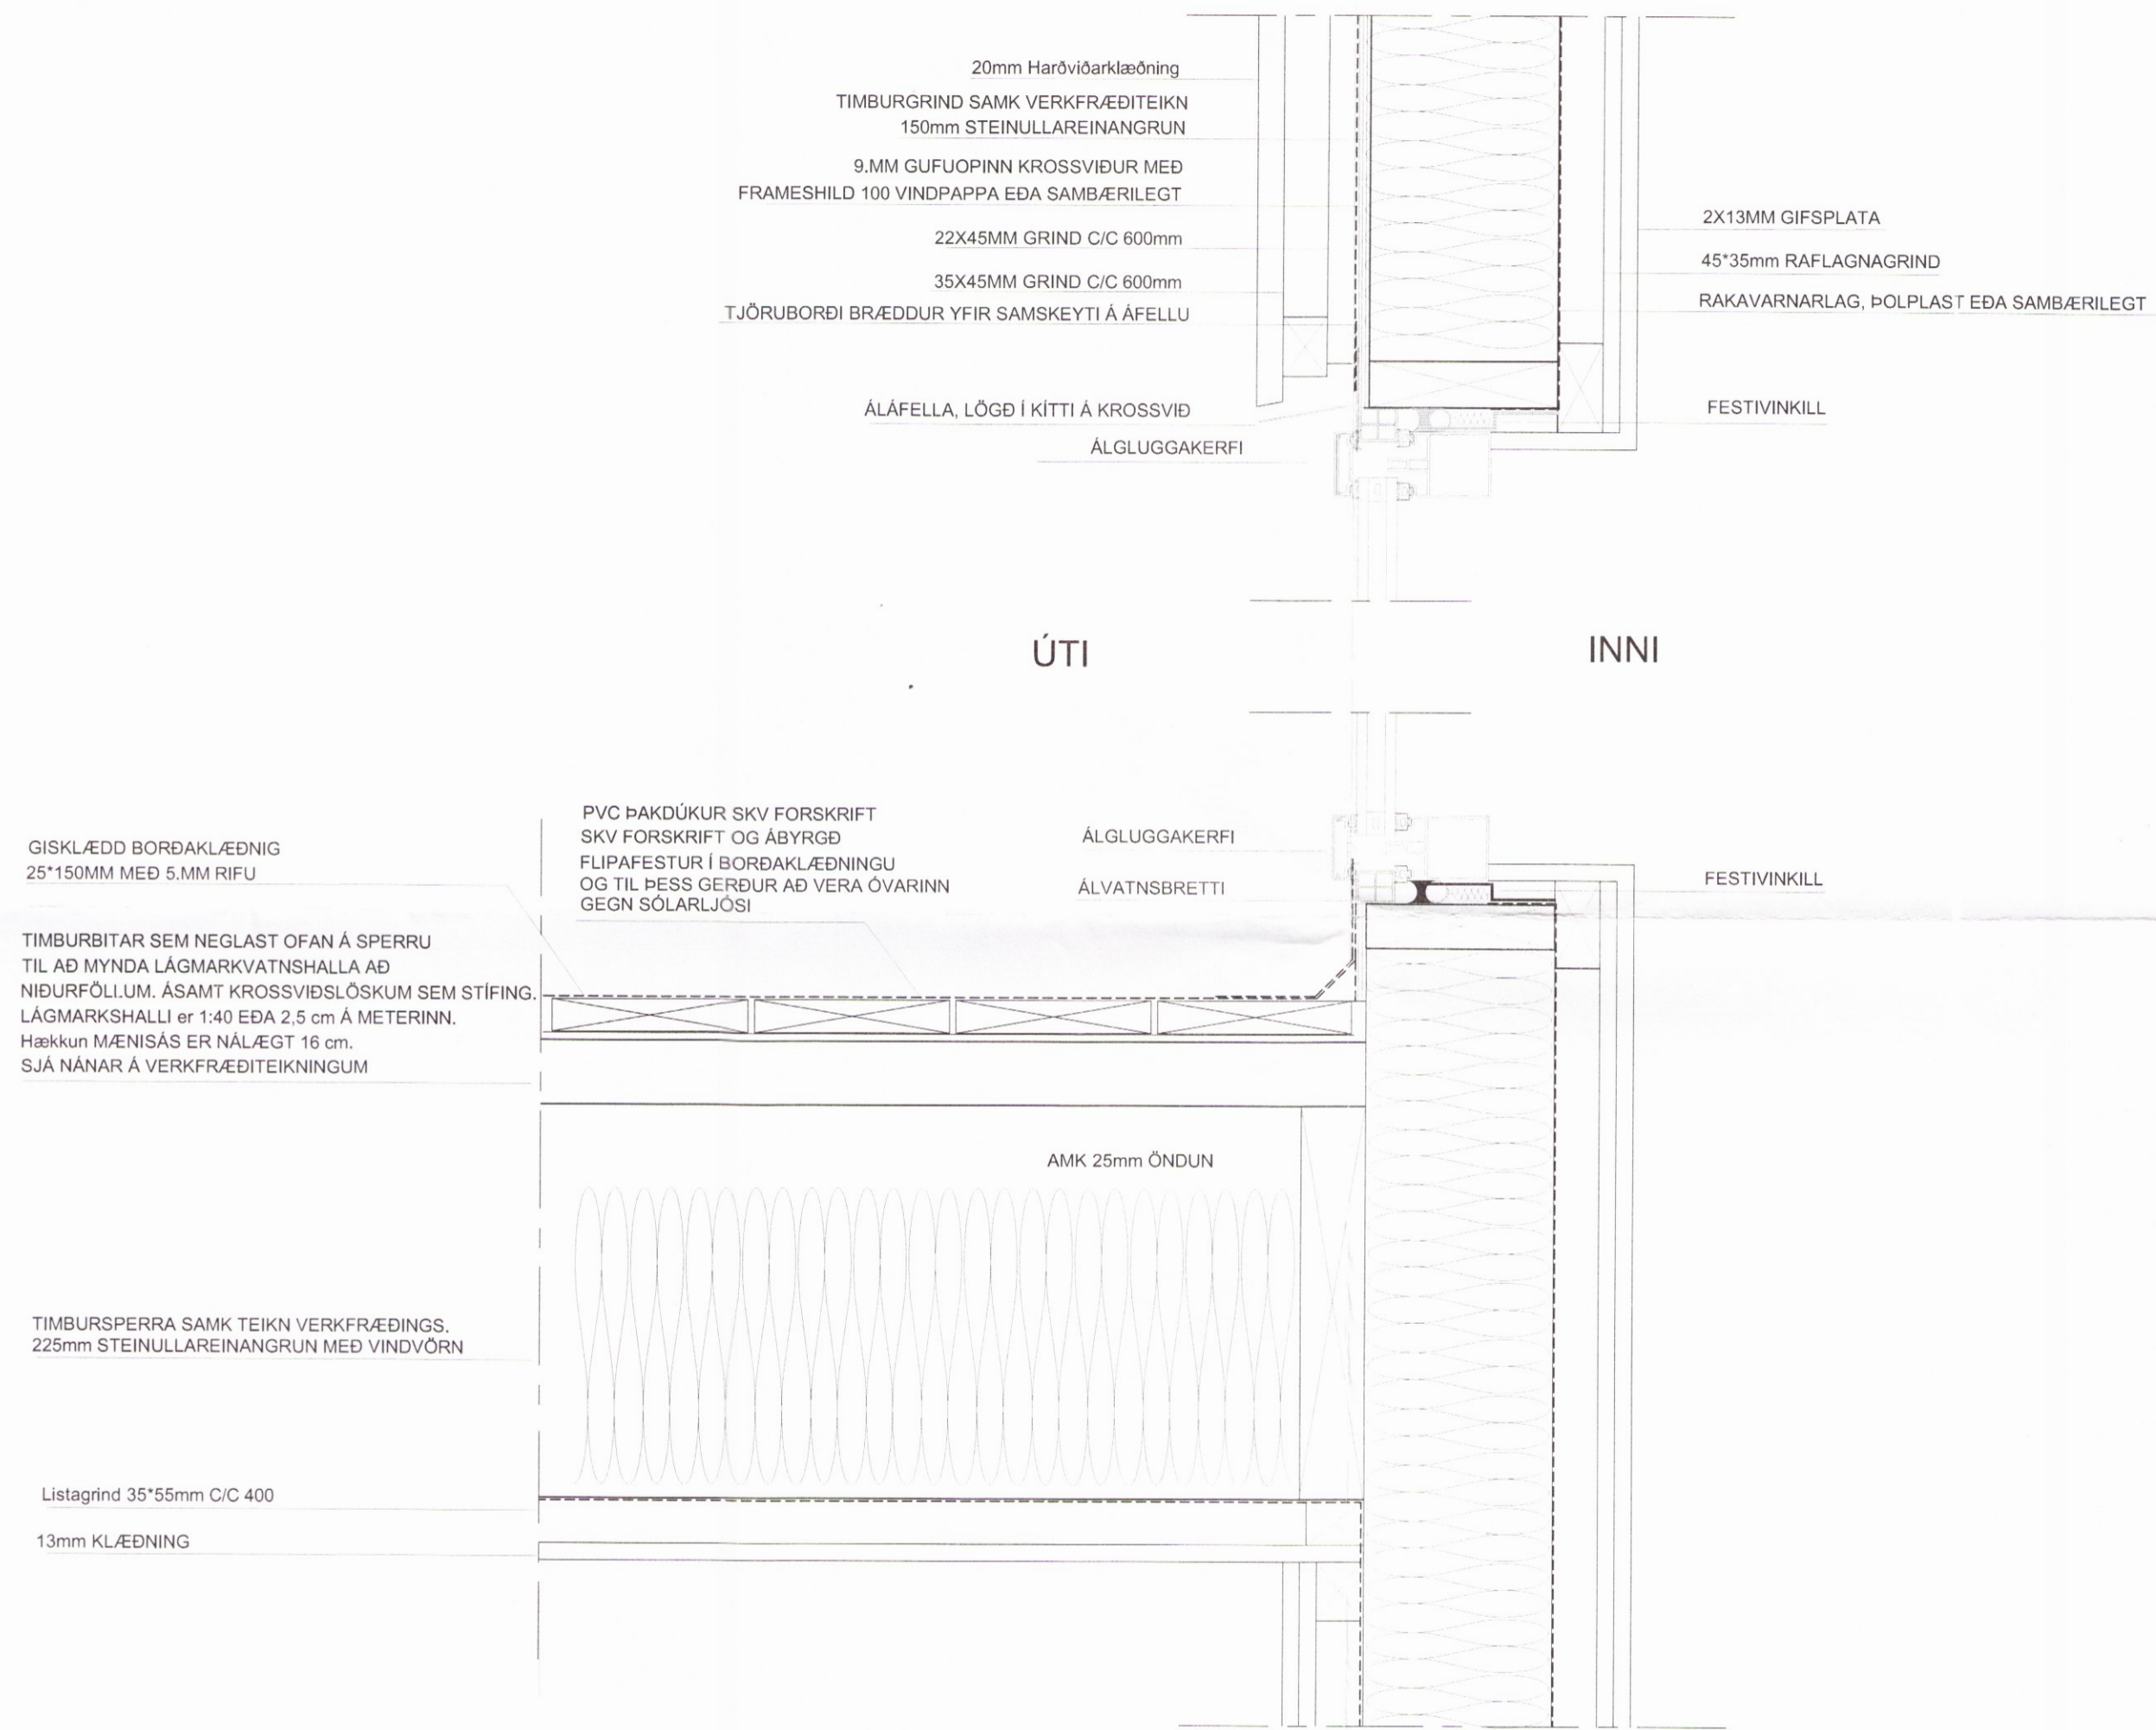

D.11 Gluggar VIÐ ÞAK. MKV 1:5

Pro-Ark Teiknistofa

VÍÐIBREKKA

4-15-057

Deili

Eiríkur Vignir Pálsson BFI Kt: 010975-4179

Árnir Þórisson
 Kjartan Sigurbjartsson BFI Kt: 190275-5319

Teikn. Guðjón Útgáfa 1
 Dags. MAI 2016
 Mkv. 1:5
 Blaðstærð. A2

D-106

ÚTPRENTAÐ: 27.5.2016 10:50:13
 SÍÐAST VISTAÐ: 17.5.2016 10:50:40
 Sími 492 4430 proark@proark.is
 Eyravegur 31, 800 Selfoss