


D.8 NEÐRA ÞAK VIÐ MÆNI. MKV.1:5

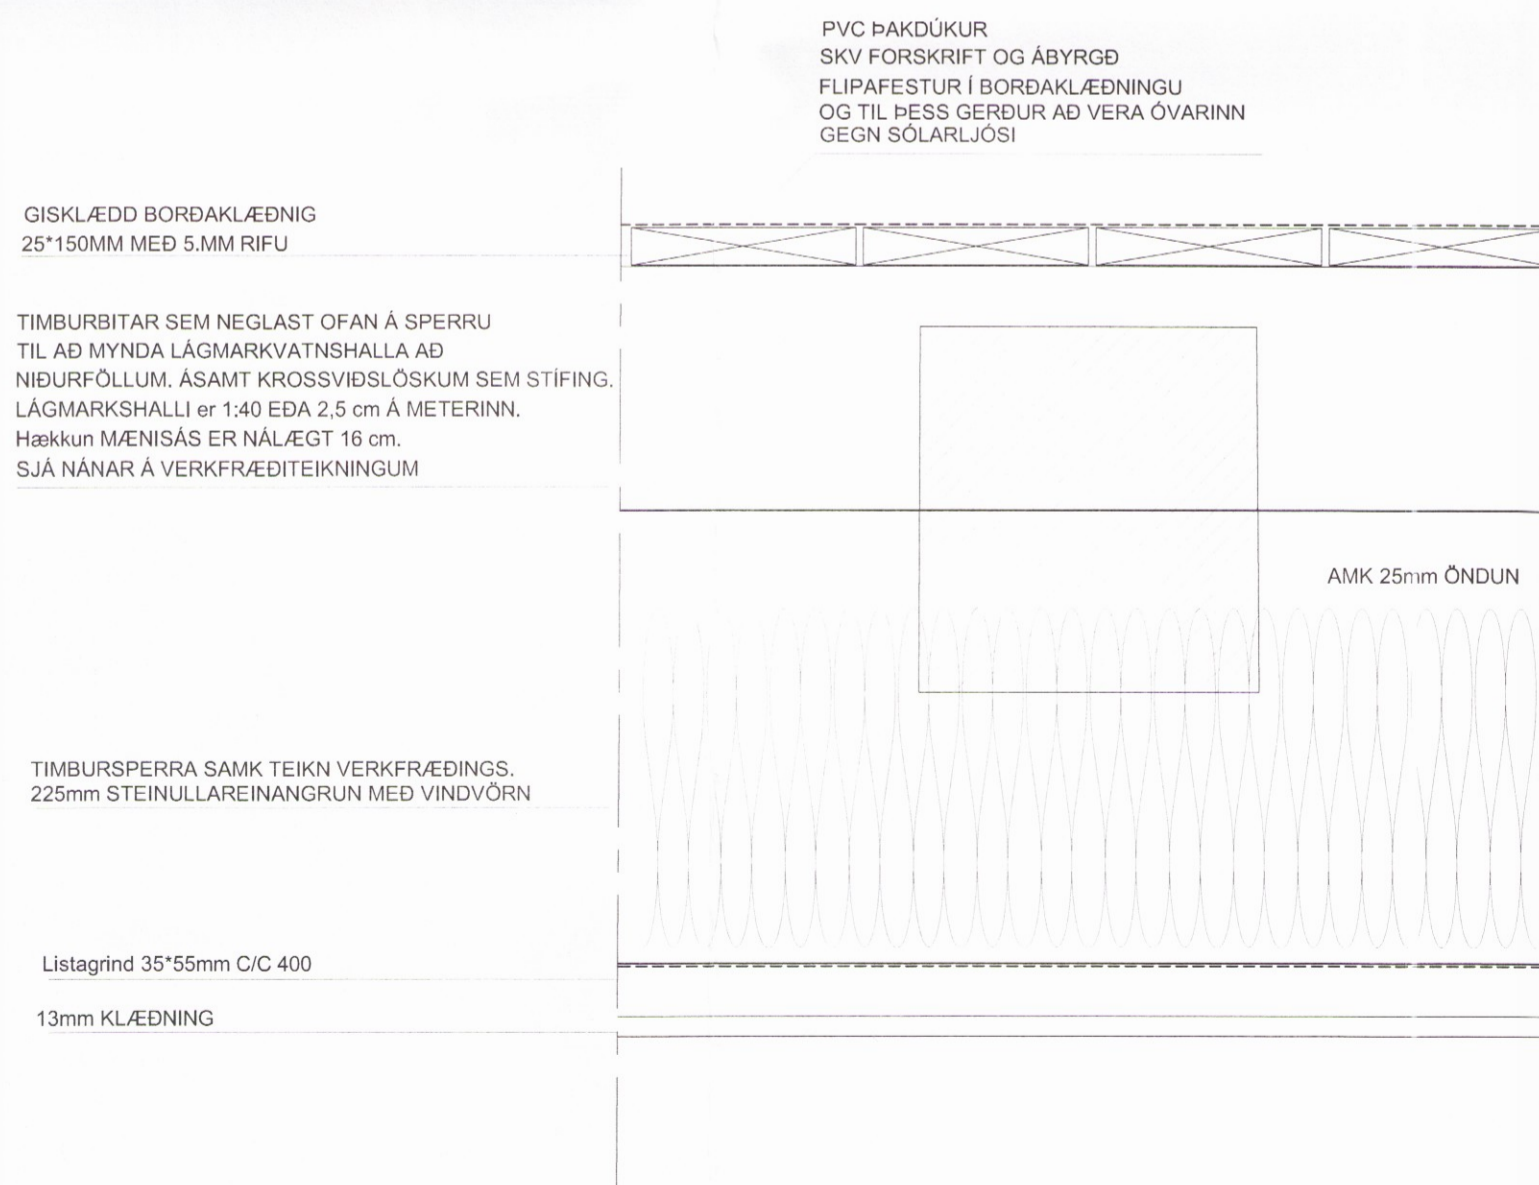

D.7 EFRA ÞAK VIÐ MÆNI. MKV.1:5

Pro-Ark Teiknistofa

VÍÐIBREKKA 38

4-15-057

Deili

Eiríkur Vignir Pálsson BFI Kt: 010975-4179

Kjartan Sigurbjartsson BFI Kt: 190275-5319

Teikn. Guðjón

Dags. MAI 2016

Mkv. 1:5

Bláðstærð. A2

Útgáfa 1

D-103

0420

ÚTPRENTAD: 27.5.2016 10:46:00  
SIDAST VISTAD: 17.5.2016 10:50:40  
proark@proark.is  
Sími 482 4430