



Skipulags- og byggingarfulltrúi Uppsveita bs.
Samþykkt
 04 JAN. 2017
Þórunn Þórunn
 Byggingarfulltrúi

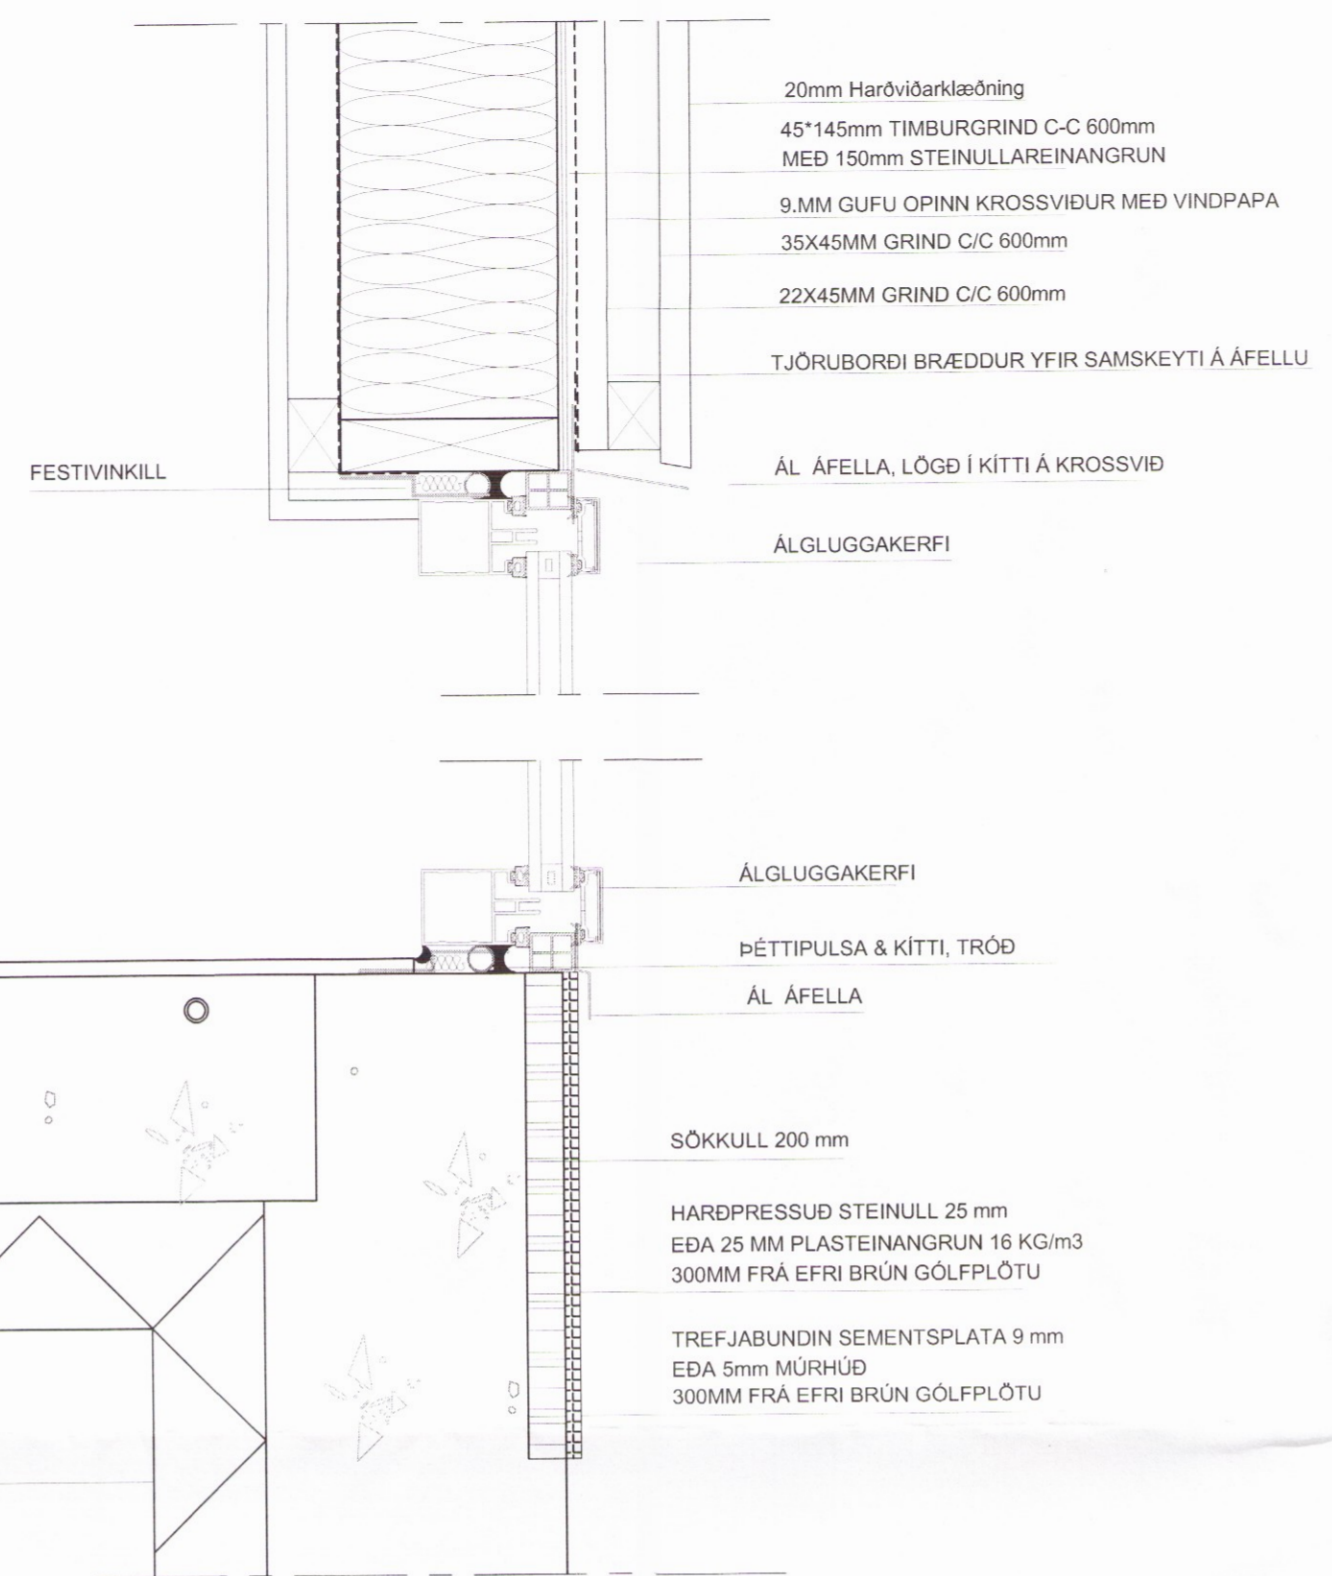

D.4 GLUGGAR VIÐ GÓLF. MKV 1:5

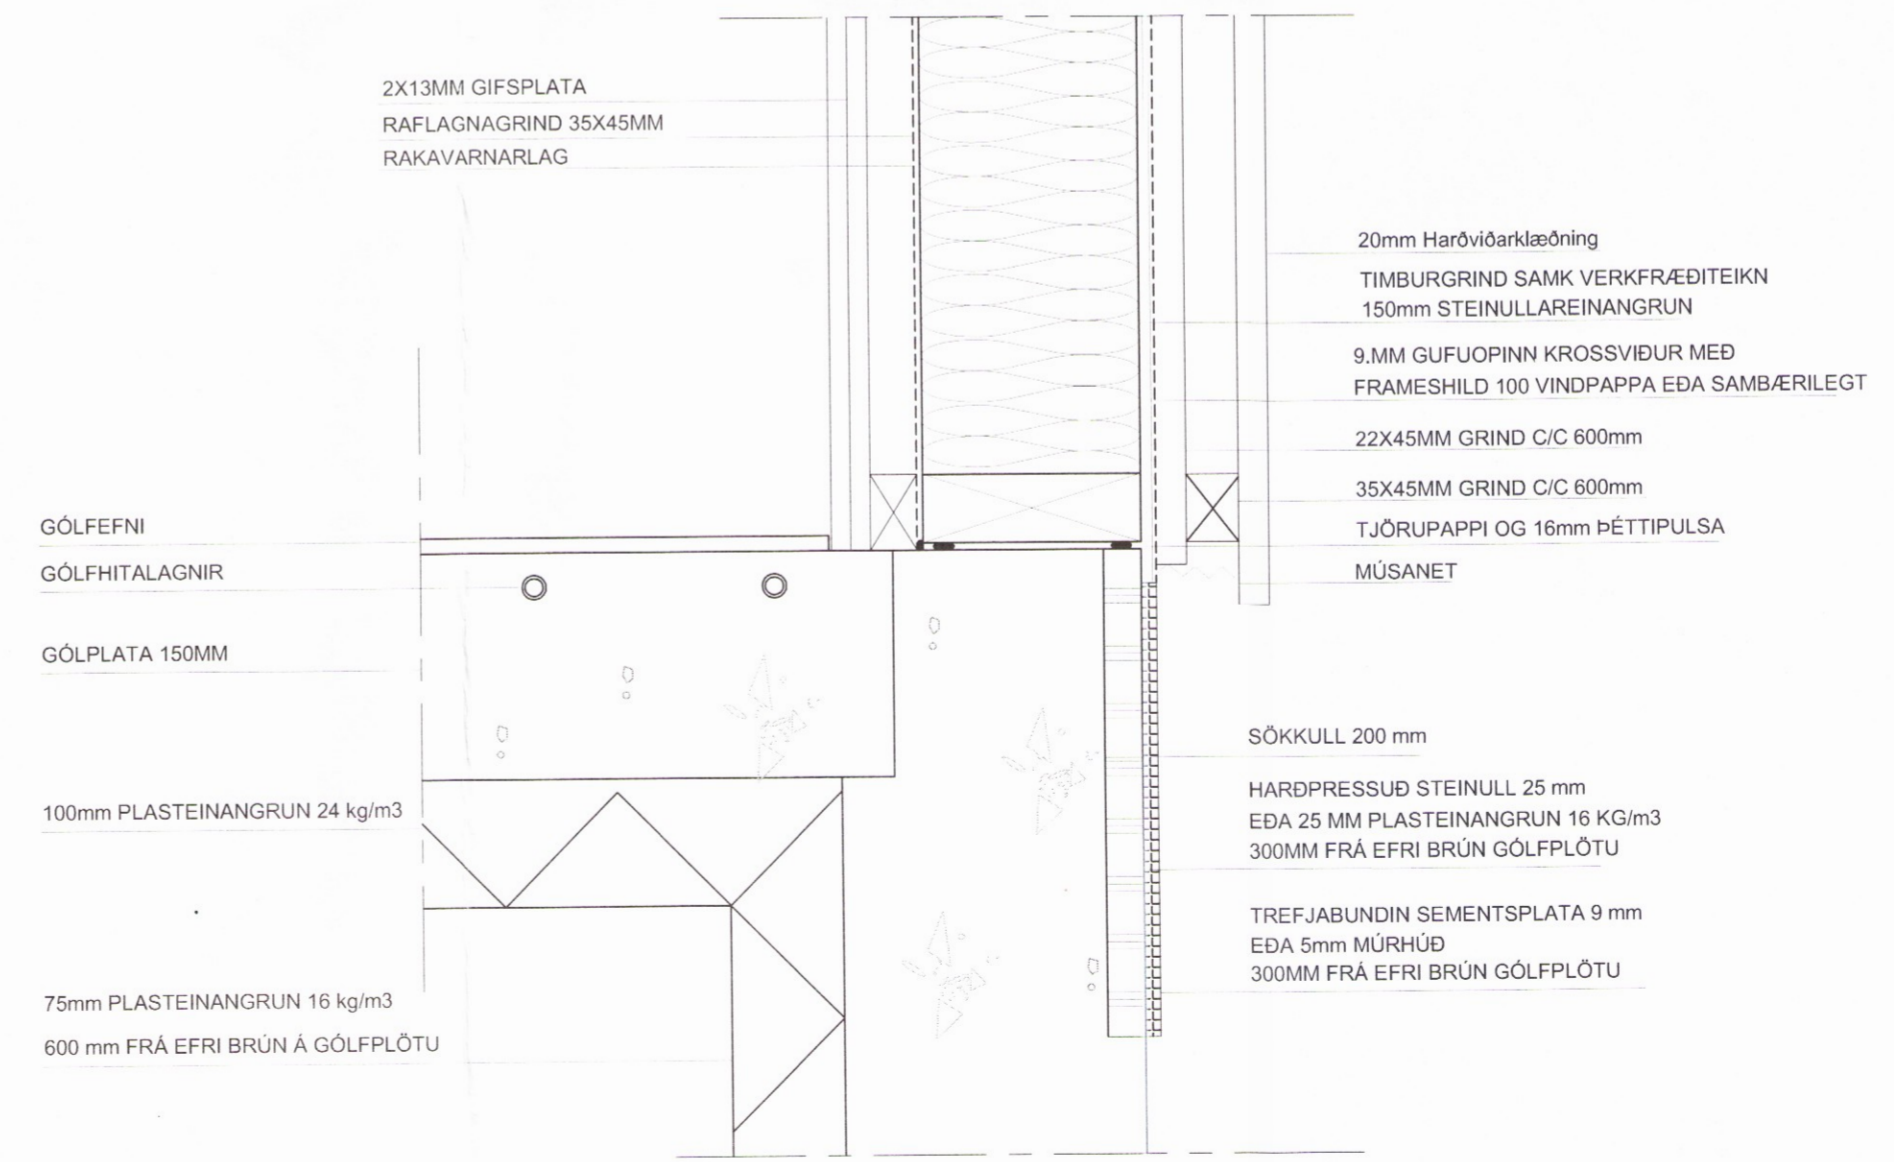

D.3 SÖKKULL/ÚTVEGGUR. MKV 1:5

Pro-Ark Teiknistofa

VÍÐIBREKKA *38*
 4-15-057

Deili

Eiríkur Vignir Pálsson BFI Kt: 010975-4179

Kjartan Sigurbjartsson
 Kjartan Sigurbjartsson BFI Kt: 190275-5319

Teikn. Guðjón Útgáfa 1
 Dags. MAI 2016
 Mkv. 1:5
 Blaðstærð. A2

D-102

ÚTPRENTAD: 27.5.2016 10:44:59
 Síðast VISTAD: 17.5.2016 10:50:40
 Eyravegur 31, 800 Selfoss Sími 482 4430 proark@proark.is