




Skipulags- og byggingarfulltrúi Uppsveita bs.  
**Samþykkt**  
 04 JAN. 2017  
*Svein Pálsson*  
 Byggingarfulltrúi

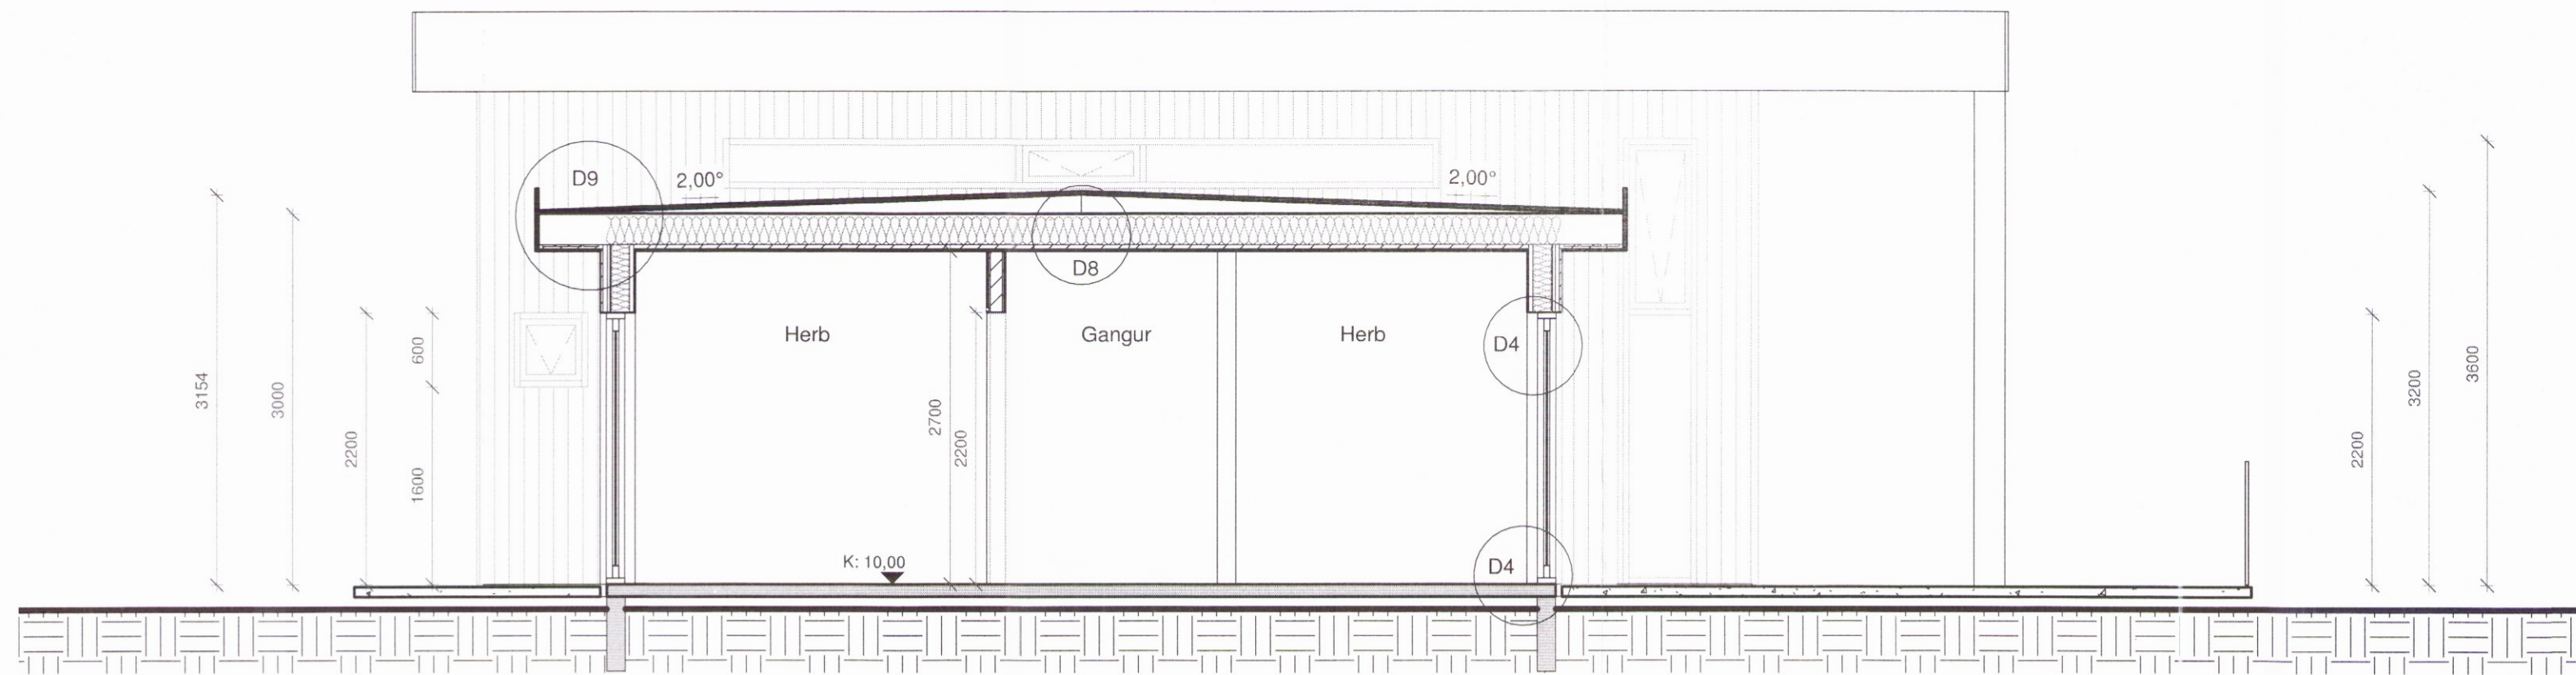

Snið A-A.  
1 : 50

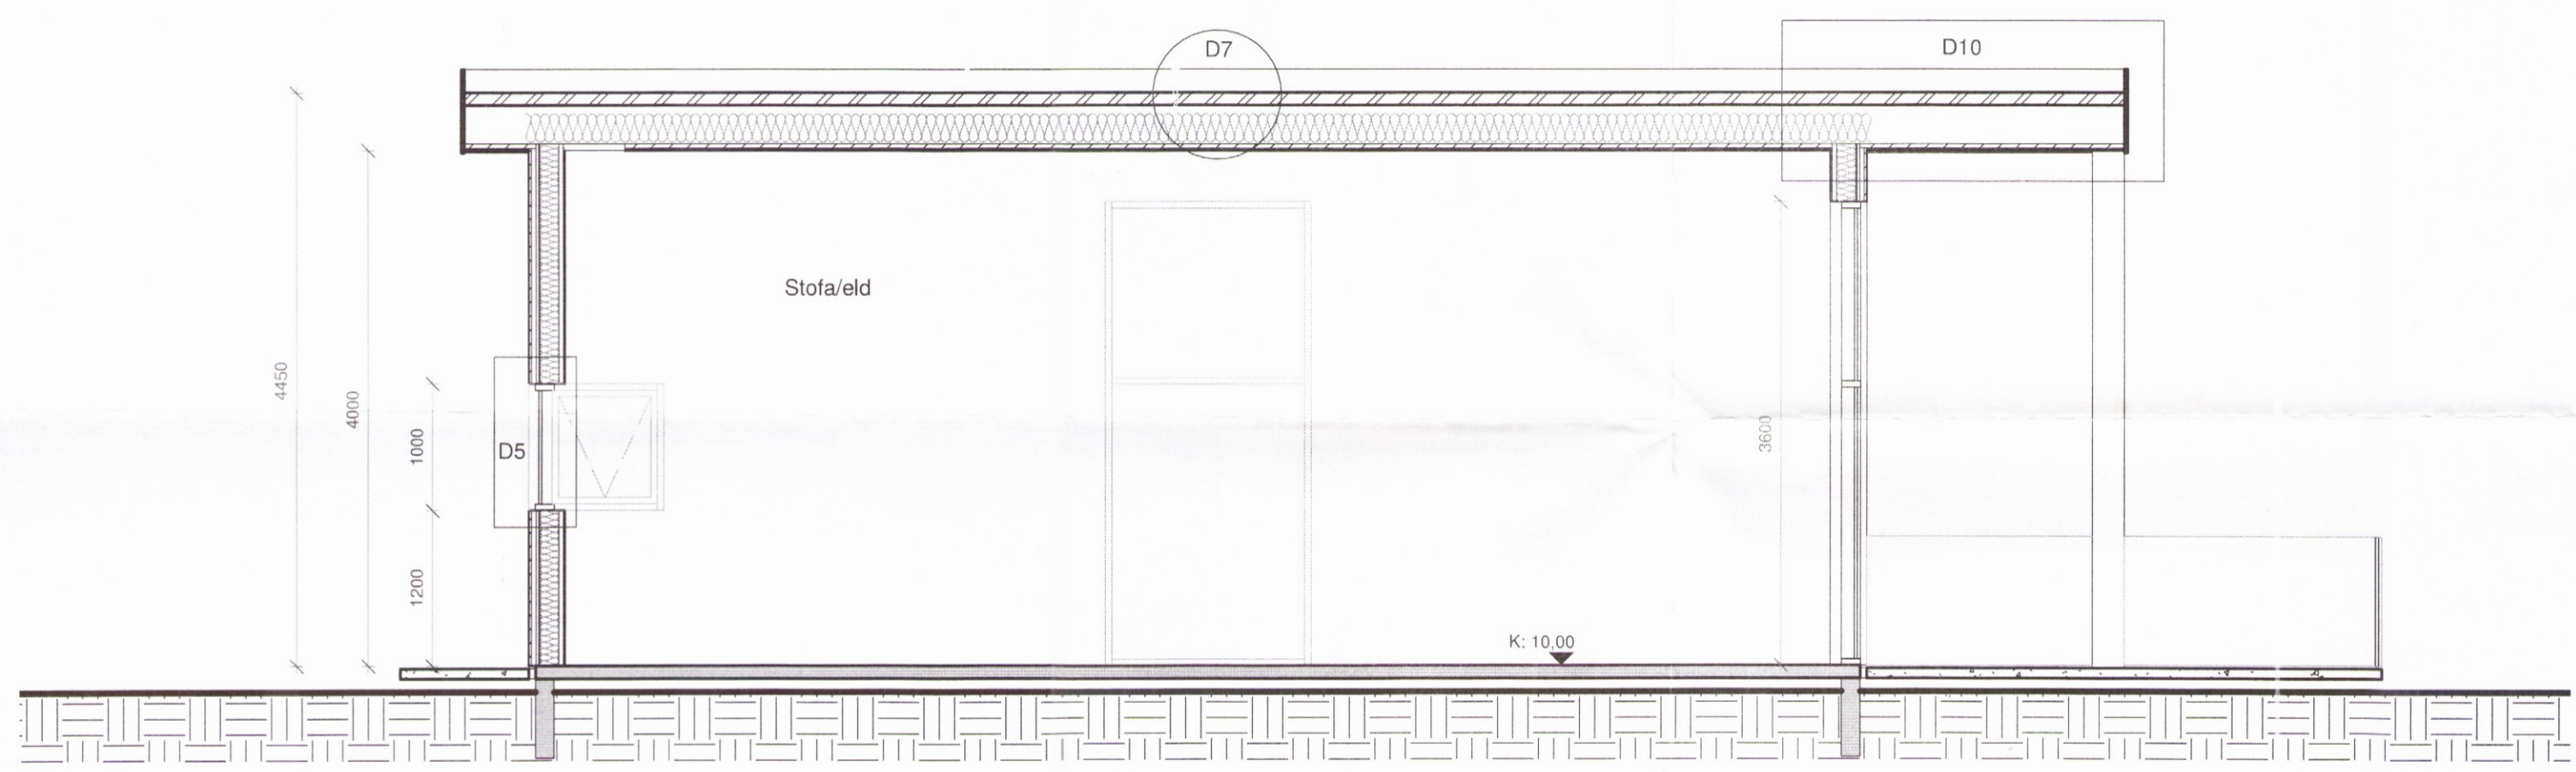

Snið B-B.  
1 : 50

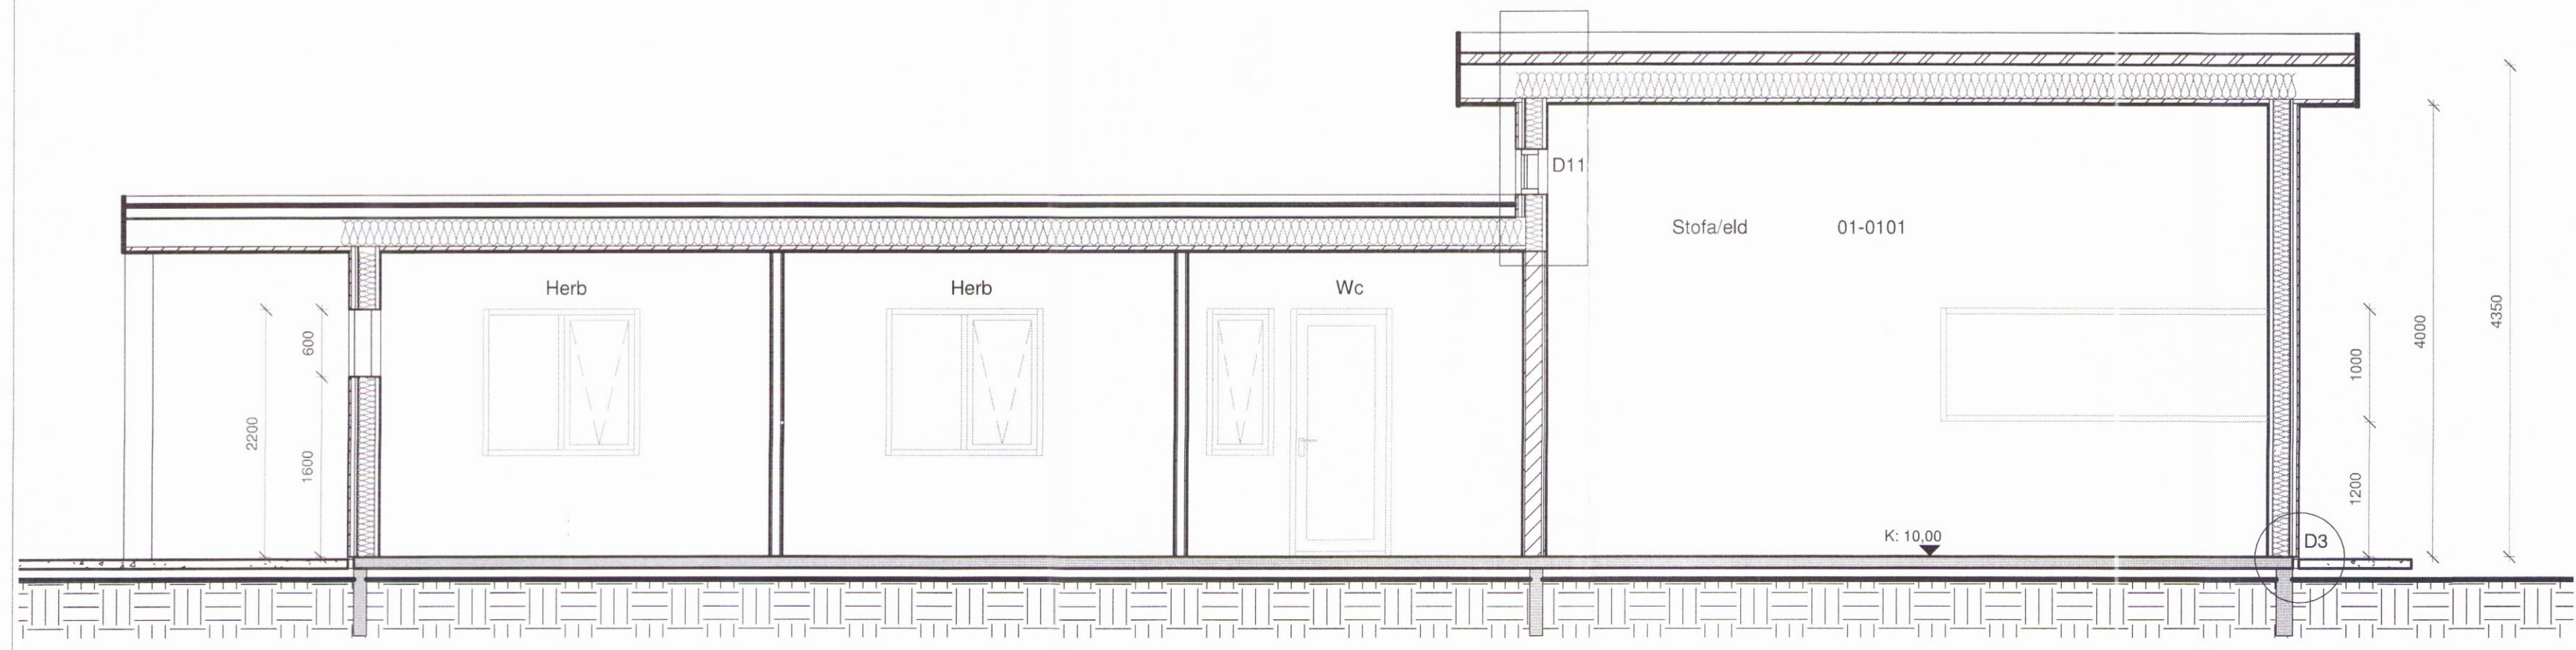

Snið C-C.  
1 : 50

**Pro-Ark Teiknistofa**  
 Víðibrekka 38  
 4-15-057  
 Snið

Eiríkur Vignir Pálsson BFI Kt: 010975-4179  
*Svein Pálsson*  
 Kjartan Sigurbjartsson BFI Kt: 190275-5319  
 Teikn. Guðjón  
 Dags. Maí 2016  
 Mkv. 1:50  
 Blaðast. A2

V-106