


Skipulags- og byggingarfulltrúi Uppsveita bs.  
**Samþykkt**  
 04 JAN. 2017  
*Rinn Einarsson*  
 Byggingarfulltrúi

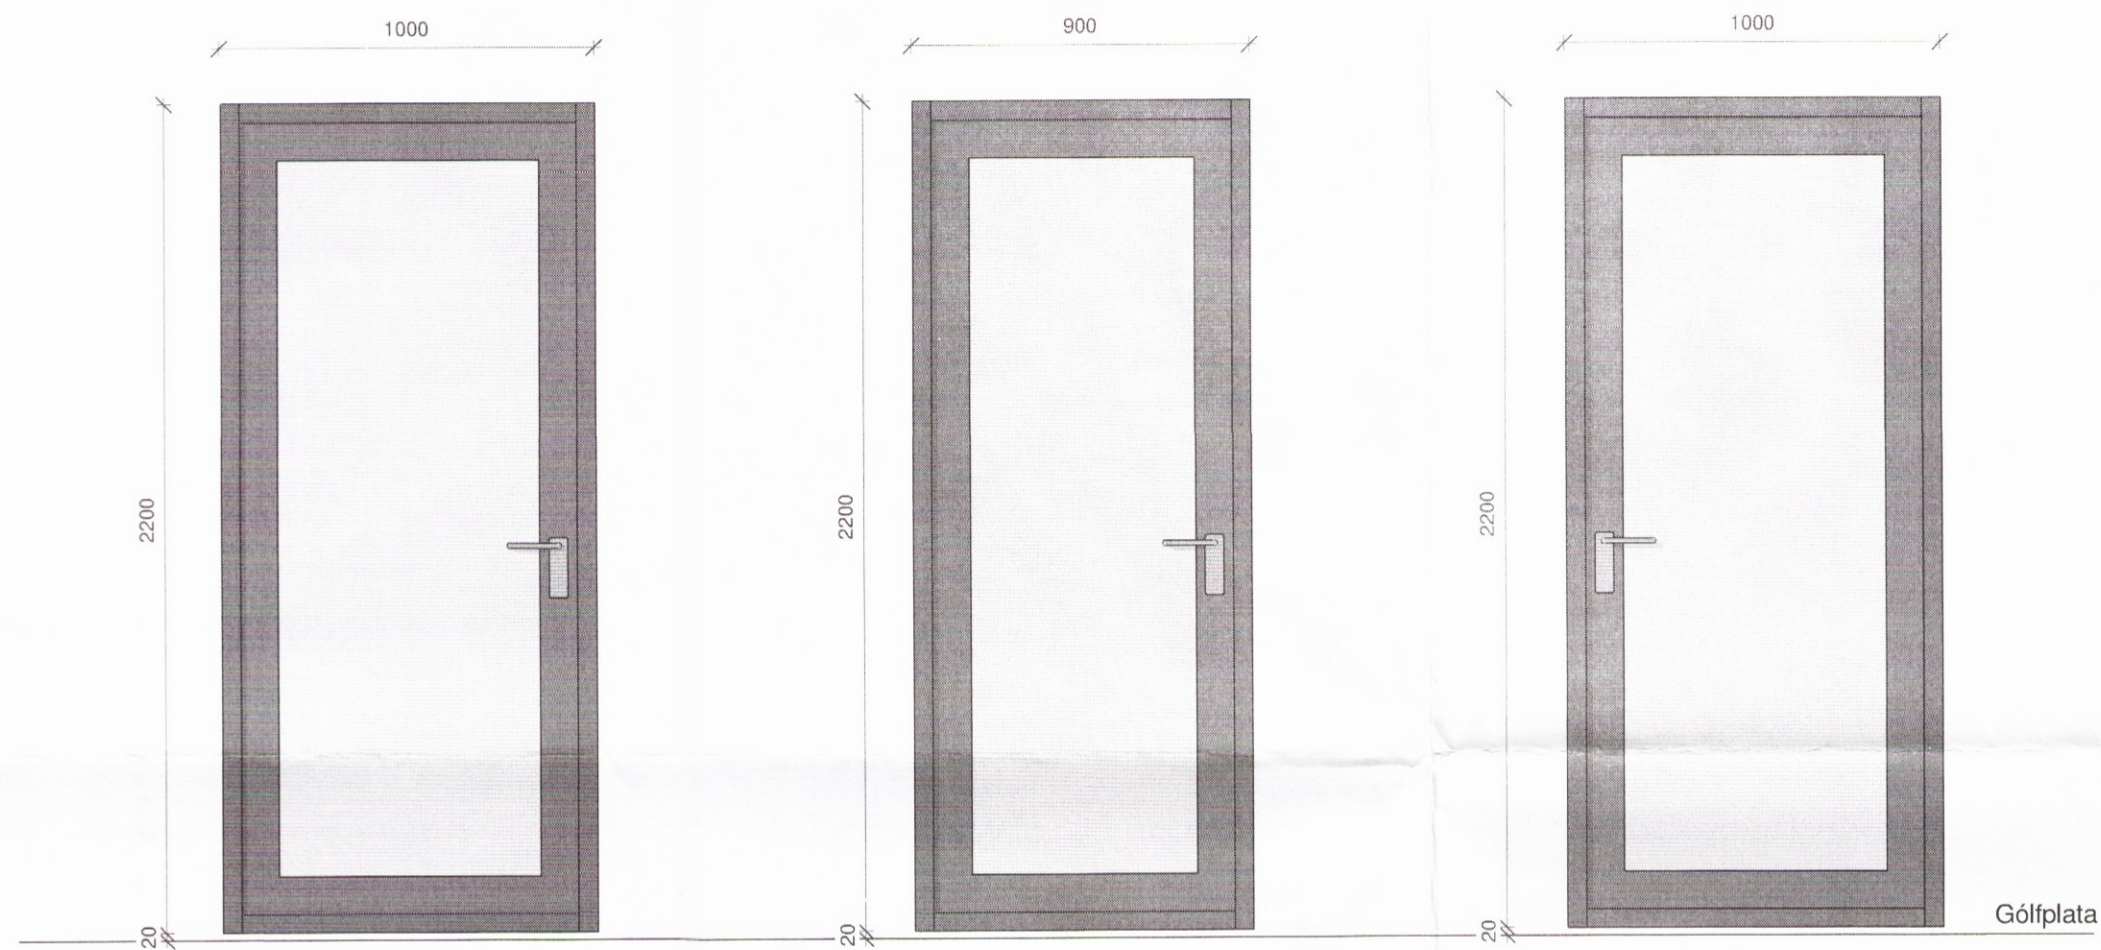

**H.1**

Hæð ofan á hurð frá botnplötu.....2200  
 Opnun á hurð.....vinstri inn  
 Fjöldi..... 1 stk

**H.2**

Hæð ofan á hurð frá botnplötu.....2200  
 Opnun á hurð.....vinstri út  
 Fjöldi..... 1 stk

**H.3**

Hæð ofan á hurð frá botnplötu.....2200  
 Opnun á hurð.....hægri út  
 Fjöldi..... 1 stk

Hurðar  
 1 : 20

**Pro-Ark Teiknistofa**

Víðibrekka *38*

4-15-057

Útgáfa 1

Hurðar

Eiríkur Vignir Pálsson BFI

Kt: 010975-4179

*Kjartan Sigurbjartsson*  
 Kjartan Sigurbjartsson BFI

Kt: 190275-5319

Teikn. Guðjón

Dags. Maí 2016

Mkv. 1:20

Blaðast. A2

V-104