


Snið A-A
1 : 100

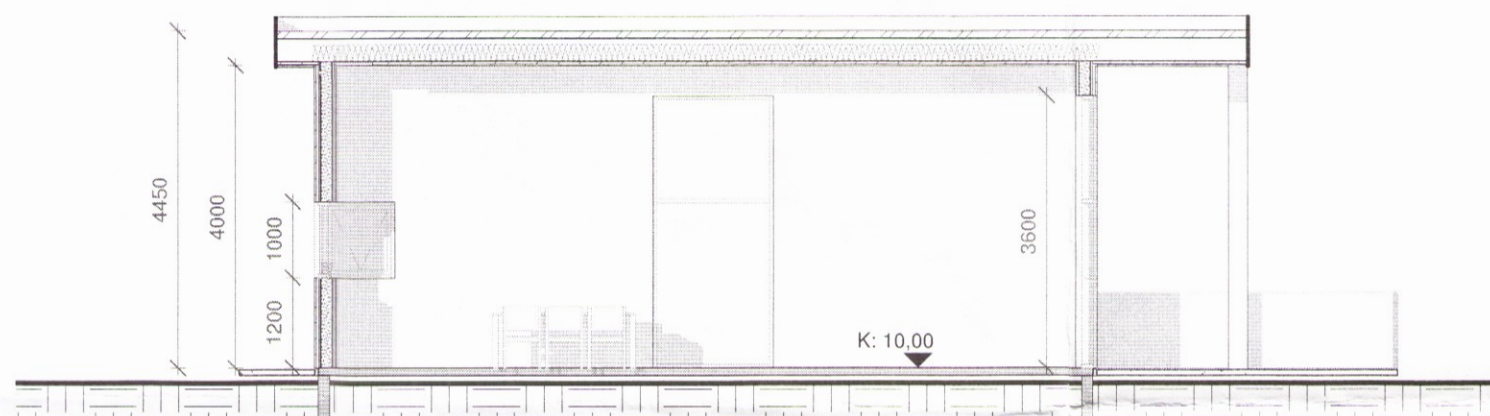

Snið B-B
1 : 100



Snið C-C
1 : 100

Skýringar.

- BO- Björgunar op
- K- Kvóti
- GN- Gólfniðurfall
- LR- Loftræsting
- R- Reykskynjari
- SL - Slökkvitæki
- K- Kvóti
- 01- Matshluti

Pro-Ark Teiknistofa

Víðibrekka 38

4-15-057

Útgáfa 1

Snið

Eiríkur Vignir Pálsson BFÍ

Kt: 010975-4179

Kjartan Sigurbjartsson
Kjartan Sigurbjartsson BFÍ

Kt: 190275-5319

Teikn. Guðjón

Dags. 04.02.2016

Mkv. 1:100

Blaðast. A2

A-301