
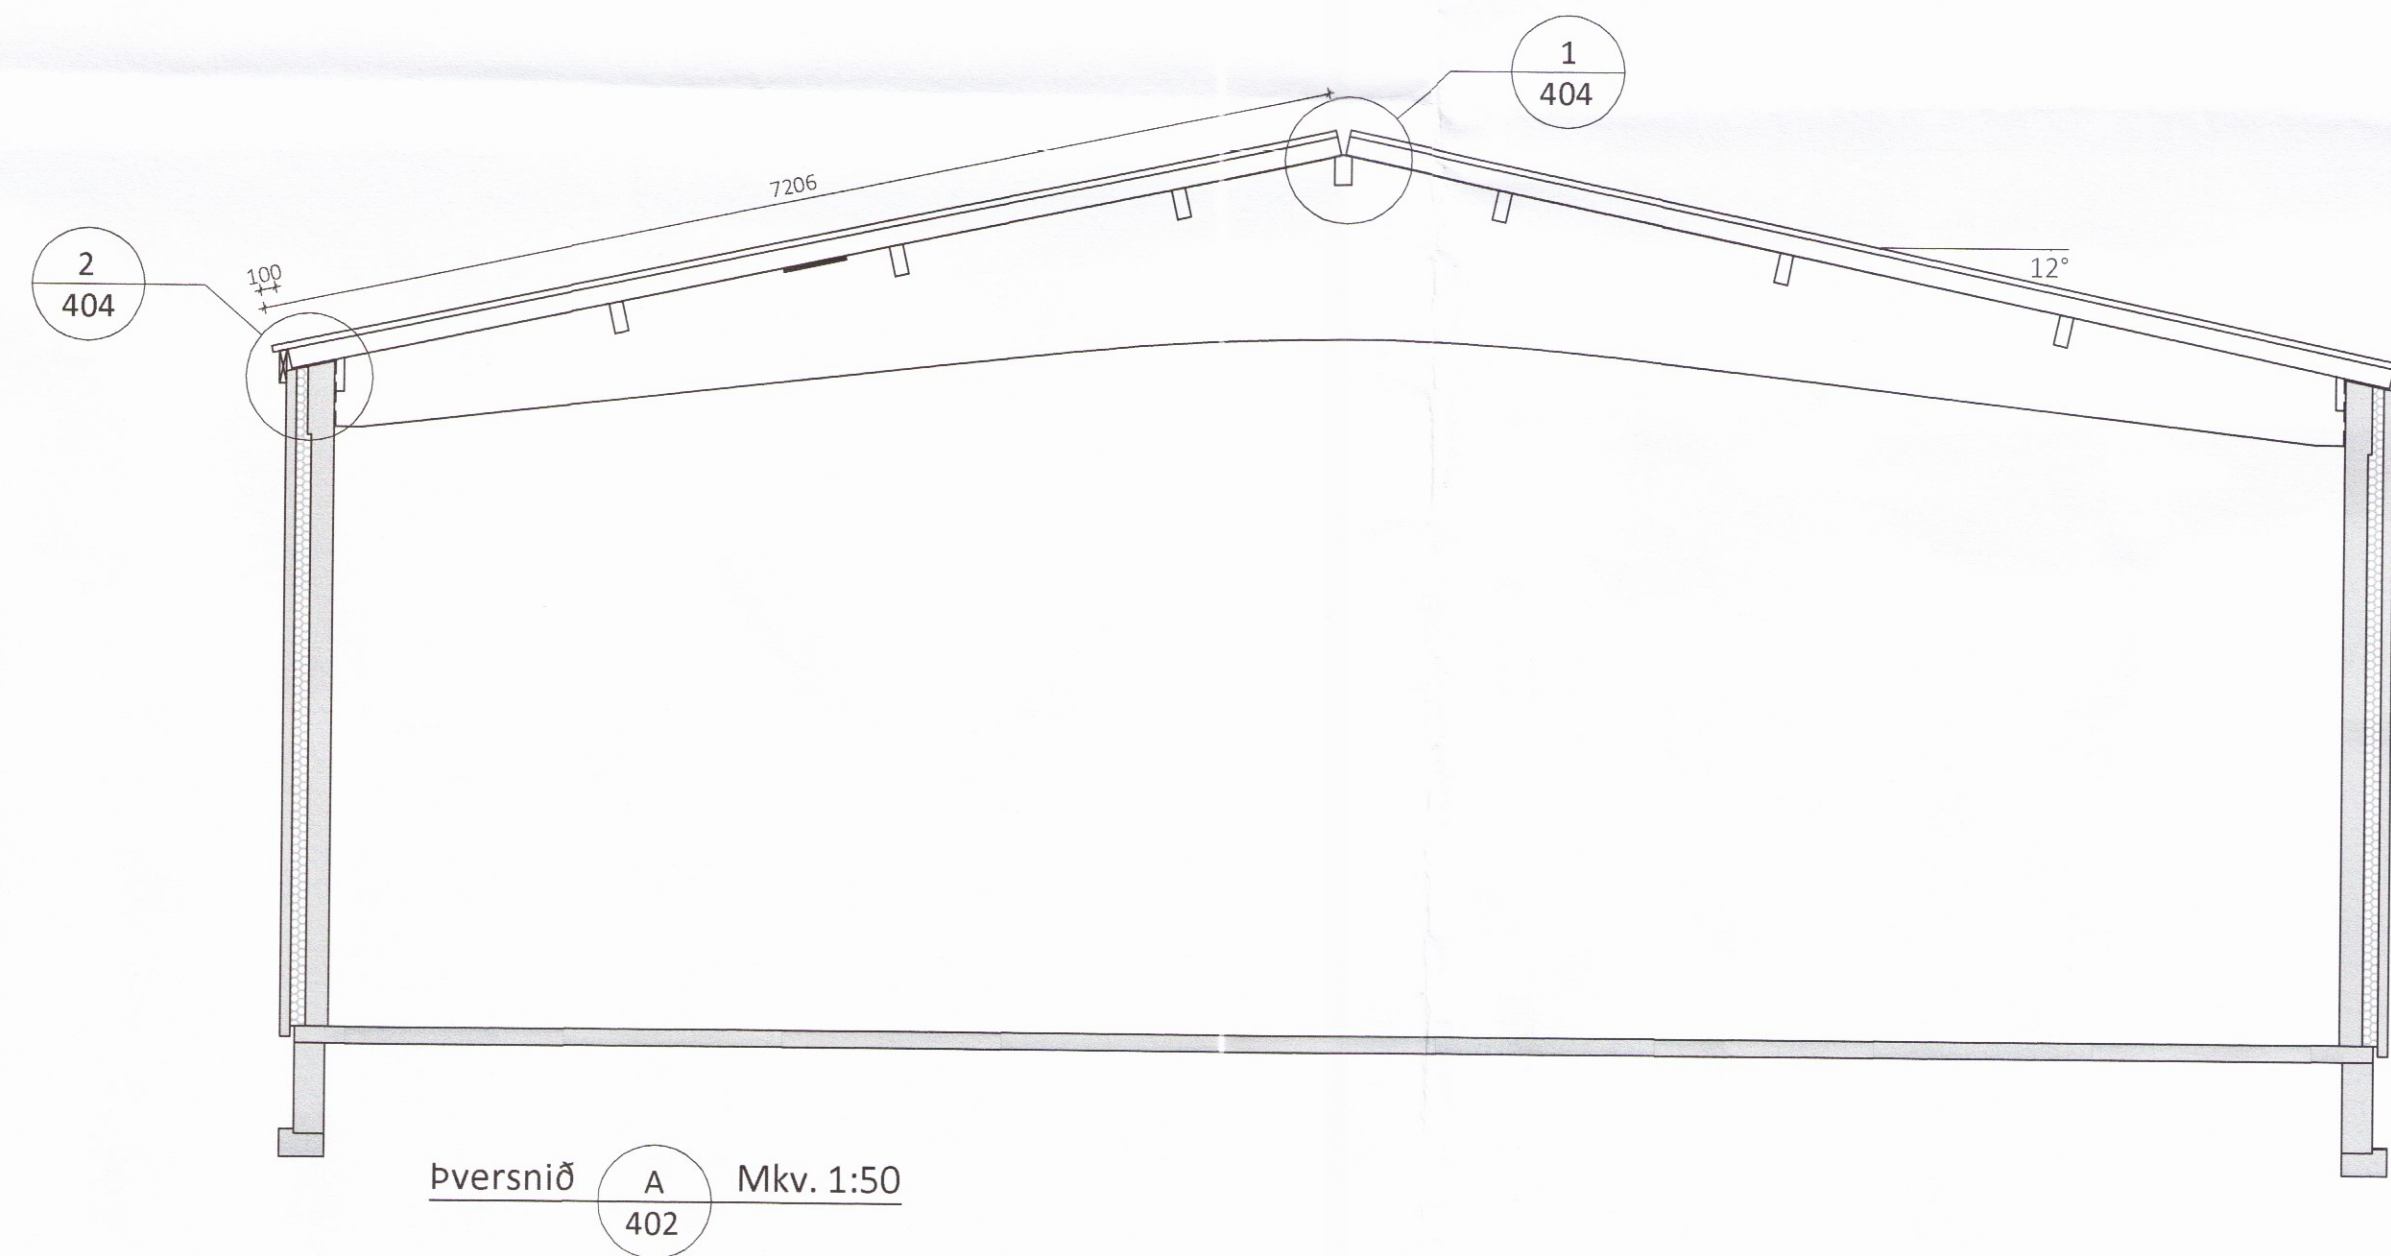



Skjalagrá og byggingarkitektúr Ljósveita bs.
 Yfirfarið
 25. jan. 2017
Páll Þórh.
 Byggingarkullirúi

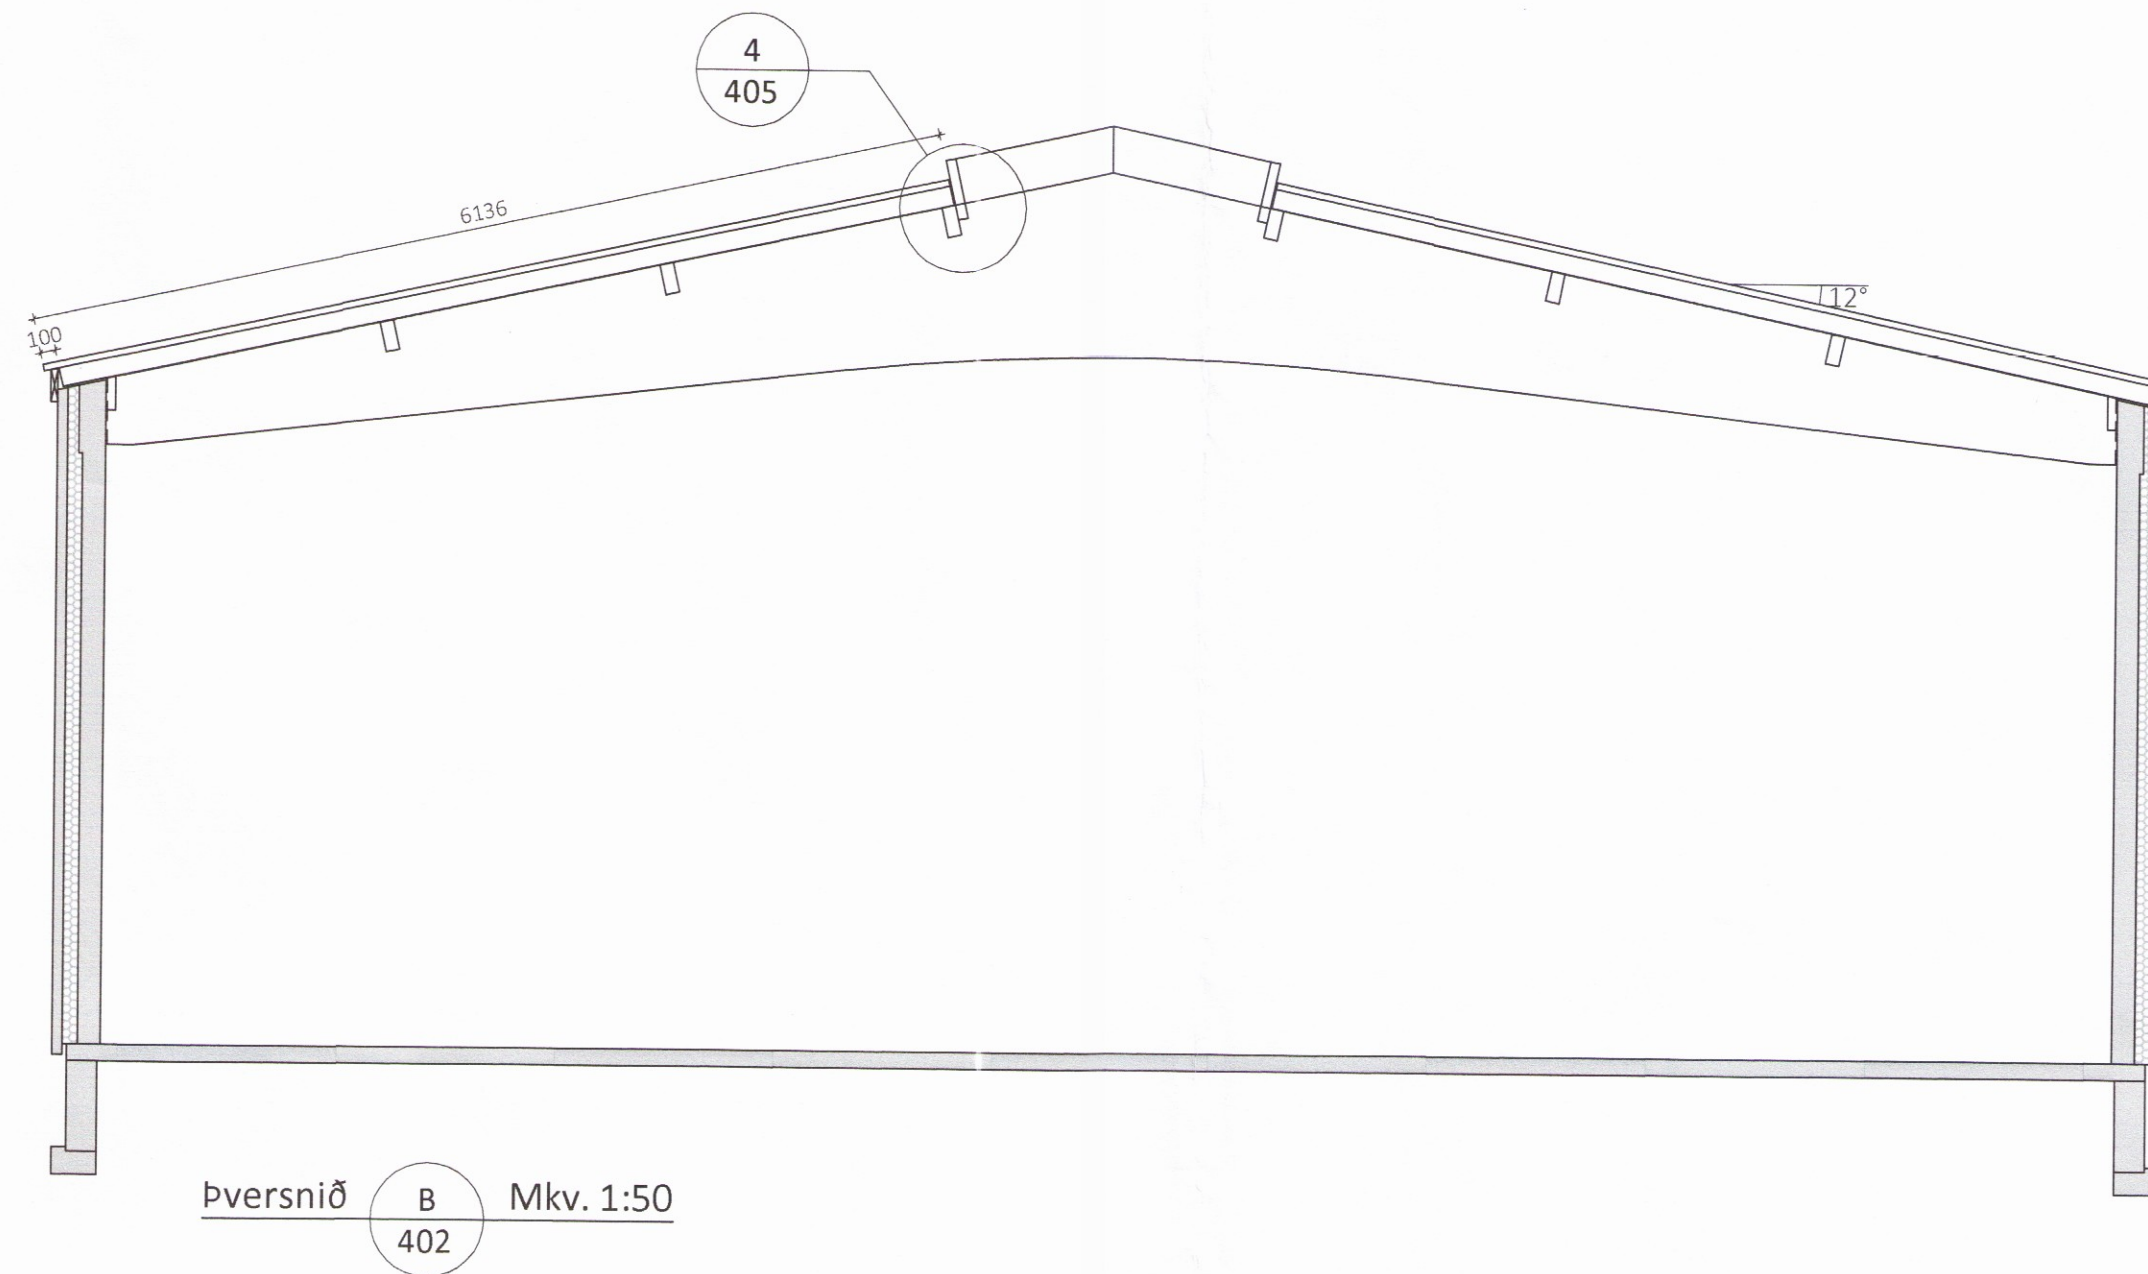

ÖLL AFNOT OG AFRITUN TEIKNINGAR AD HLUTA EÐA Í HEILD ER HÁÐ SKRIFLEGU LEYFI LÍMTRÉ VÍRNÉT EHF.

Númer	Dags.	Skýring breytingar	Br. af
			
MKV.	DAGS.	VERKNR.	ÚTGÁFA NR.
1:50	17.11.16	DL16 046	1
TEIKN.	REIKN.	YFIRF.	NR. TEIKNINGAR
BRÓ	BI	BI	402
HEITI VERKS:		NAFN HÖNNUÐAR	
Yrpuholt, Flóahreppi		Bjarni Ingibergsson	
		byggingatæknifræðingur B.Sc.	
		kt. 030861-2729 - bjarni@limtrevrnet.is	
HEITI TEIKNINGAR		ÁRITUN HÖNNUÐAR	DAGS. ÁRITUNAR
Vélaskemma		<i>[Signature]</i>	20/1/17
Þakmynd		ÁRITUN SAMRÆM HÖNNUÐAR	DAGS. ÁRITUNAR
		<i>[Signature]</i>	06/01/17