
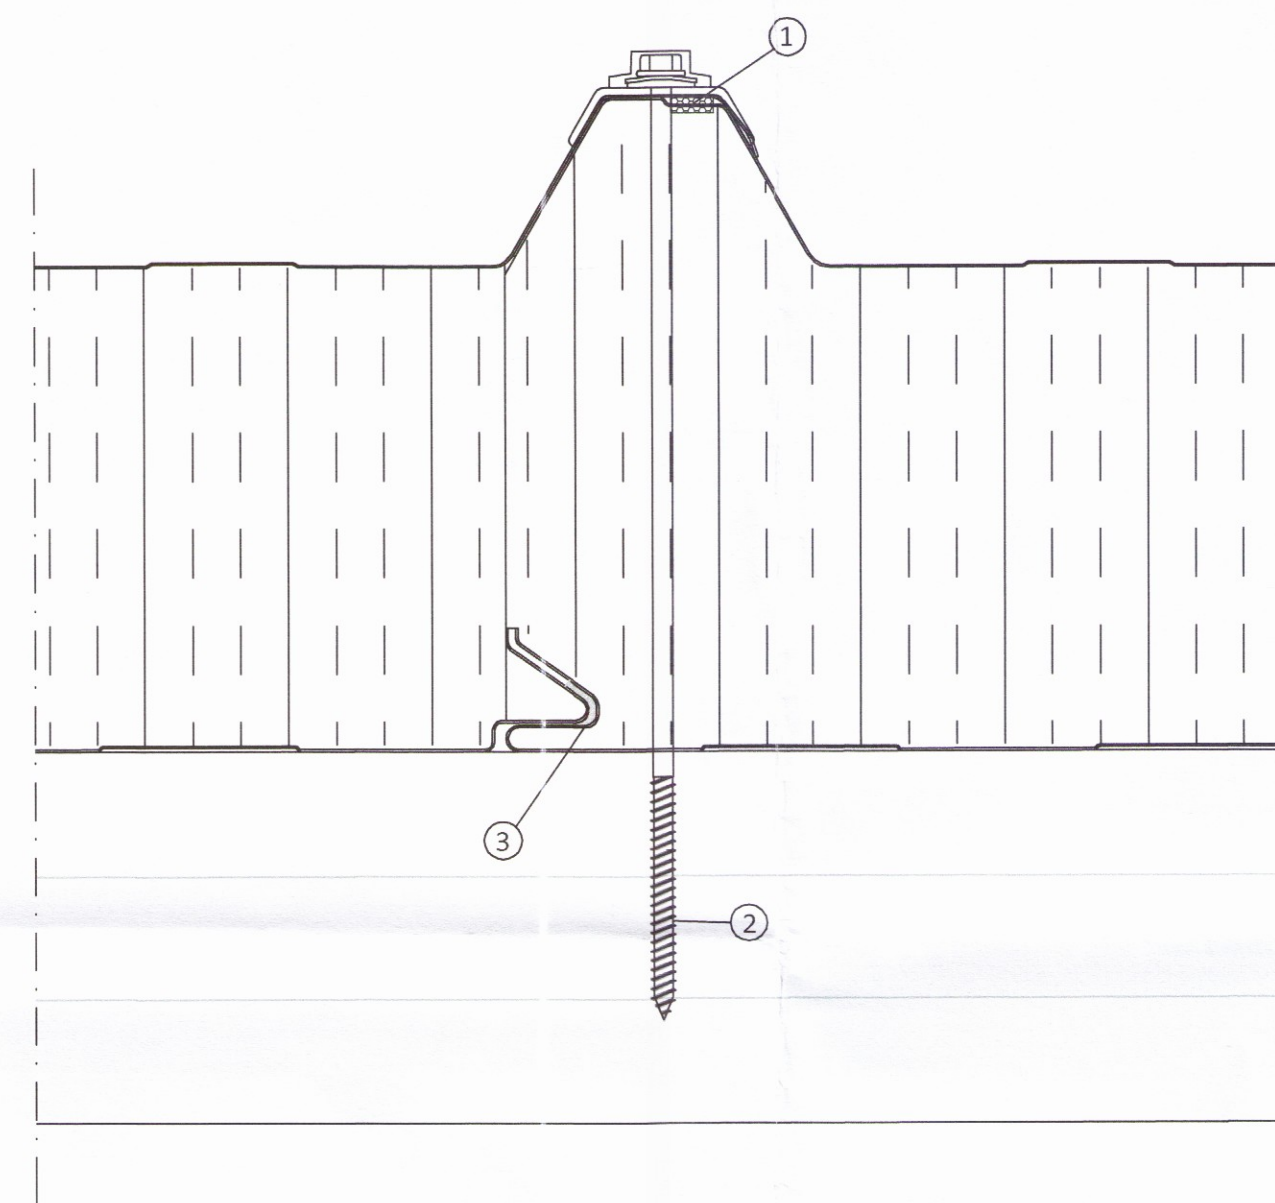



Sérmynd sýnir staðsetningu á skrúfum í ST-173 þakeiningu

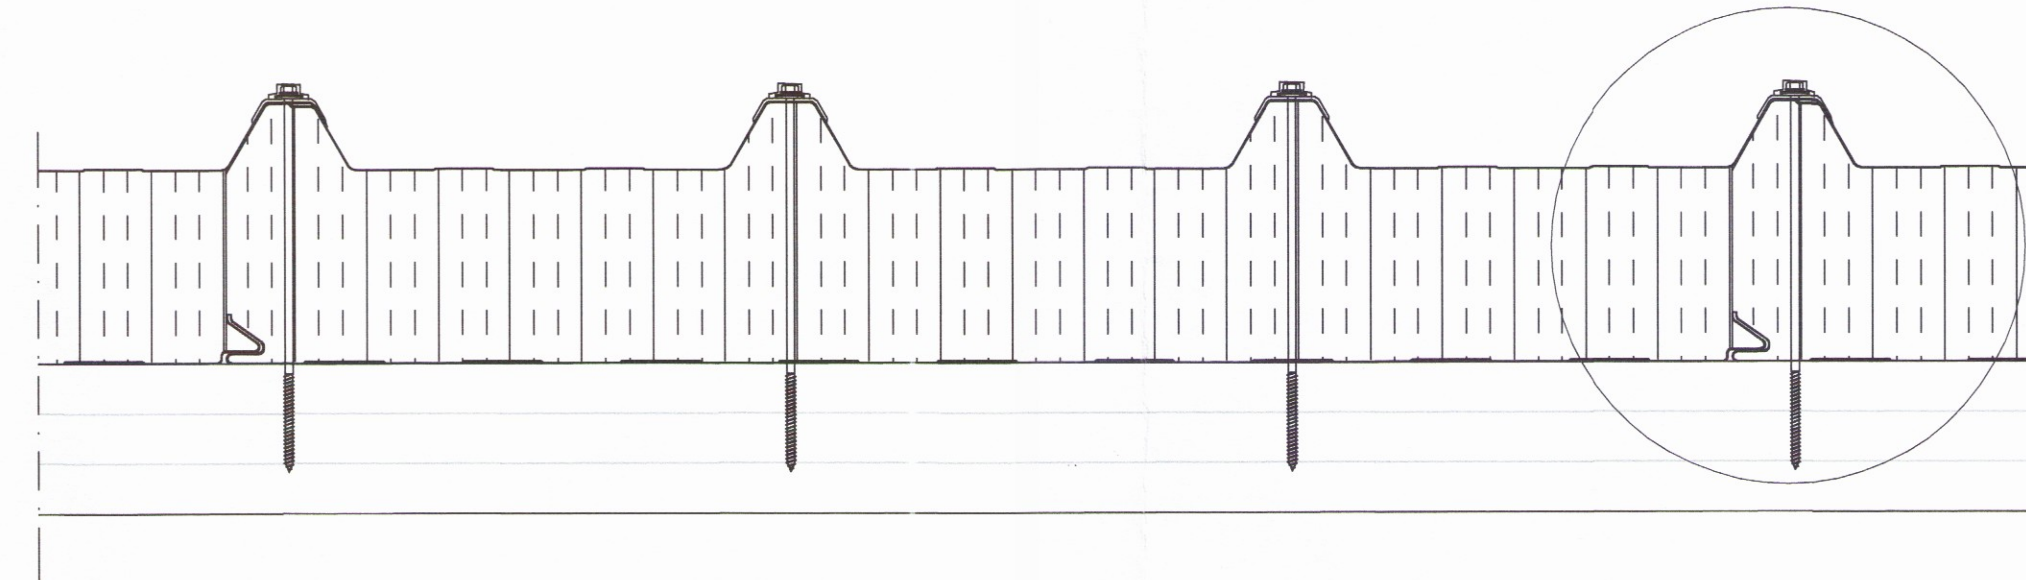

Langsamskeyti þakeininga

Skýringar á þeim fylgihlutum sem Límtré Vírnet ehf. leggur til:

- ① Þéttlisti, 15x10 mm (bxh)
- ② Festiskrúfa í tré 6,3x250mm með 19mm þéttiskinnu, trapisuskinnu og plasthettu í hverja hábáru og langband
- ③ Límkiti

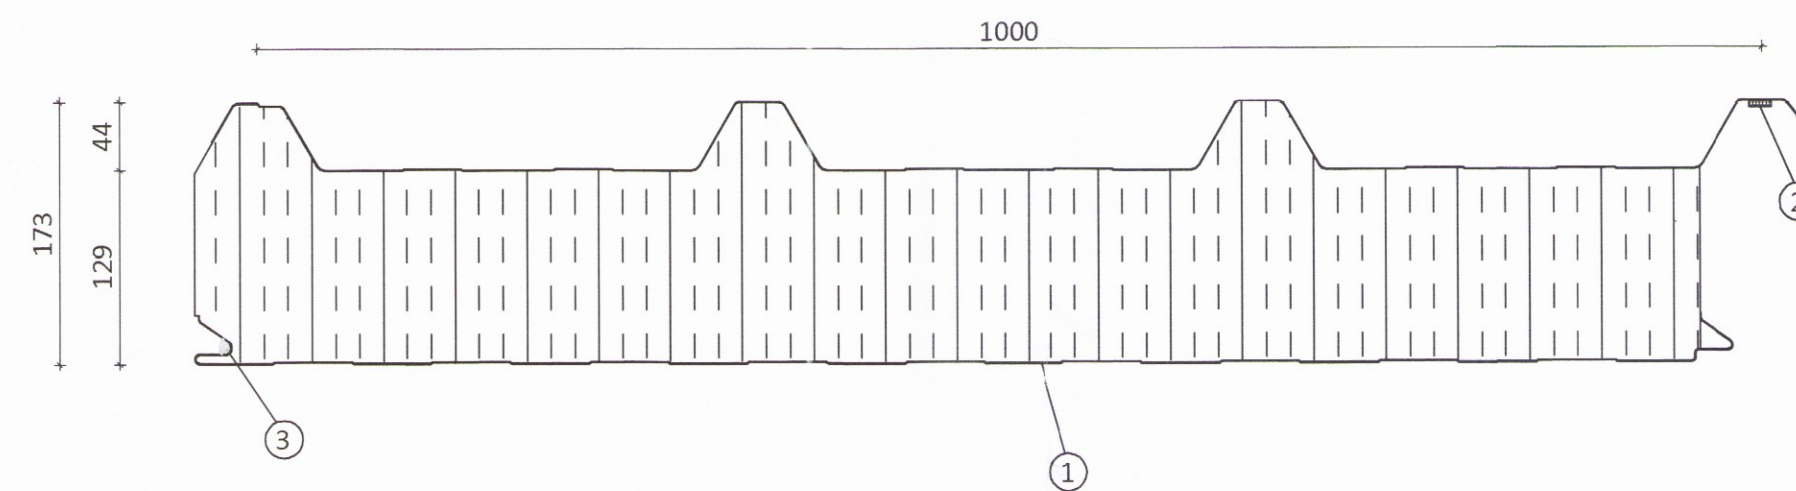

Ásetning þéttilista á þakeiningar

fyrir uppsetningu þeirra

Skýringar á þeim fylgihlutum sem Límtré Vírnet ehf. leggur til:

- ① ST-173 þakeining
- ② Þéttlisti, 15x10mm (bxh) settur á einingu stuttu fyrir uppsetningu hennar. Listinn geymist á köldum stað
- ③ Límkiti

ÖLL AFNOT OG AFRITUN TEIKNINGAR AÐ HLUTA EÐA Í HEILD ER HÁÐ SKRIFLEGU LEYFI LÍMTRÉ VÍRNET EHF.

Númer	Dags.	Skýring breytingar	Br. af
		MKV. 1:50	DAGS. 17.11.16
Byggingadeild - Vesturvör 29 - 200 Kópavogur kt. 440510-1160 - Sími: 412 5300		VERKNR. DL16 046	ÚTGÁFA NR. 1
HEITI VERKS: <b>Yrpuholt, Flóahreppi</b>		TEIKN. REIKN. YFIRF. NR. TEIKNINGAR	403
HEITI TEIKNINGAR <b>Vélaskemma þakmynd</b>		BRÓ BI BI	DAGS. ÁRITUNAR
NAFN HÖNNUÐAR Bjarni Ingibergsson byggingatæknifræðingur B.Sc. kt. 030861-2729 - bjarni@limtrevirnet.is		ÁRITUN HÖNNUÐAR	DAGS. ÁRITUNAR
ÁRITUN SAMRÆM HÖNNUÐAR		ÁRITUN HÖNNUÐAR	DAGS. ÁRITUNAR