



- 1**
402 Frágangur eininga í mæni
- 1 Áfella, innri [7A]
 - 2 Oliukitti
 - 3 Skrúfa, 19A 6,3x250 mm, í hverja hábáru
 - 4 Þéttifrauð
 - 5 Bárupéttillisti efri
 - 6 Áfella, kjöllök beygð litur: Járngrátt
 - 7 Áfella, kjölur litur: Járngrátt [1]
 - 8 Skrúfa, 6,3x22 mm, 2 stk í hverja hábáru litur: Ólituð

Lágbáru eininga skal beygja upp við kjöl.

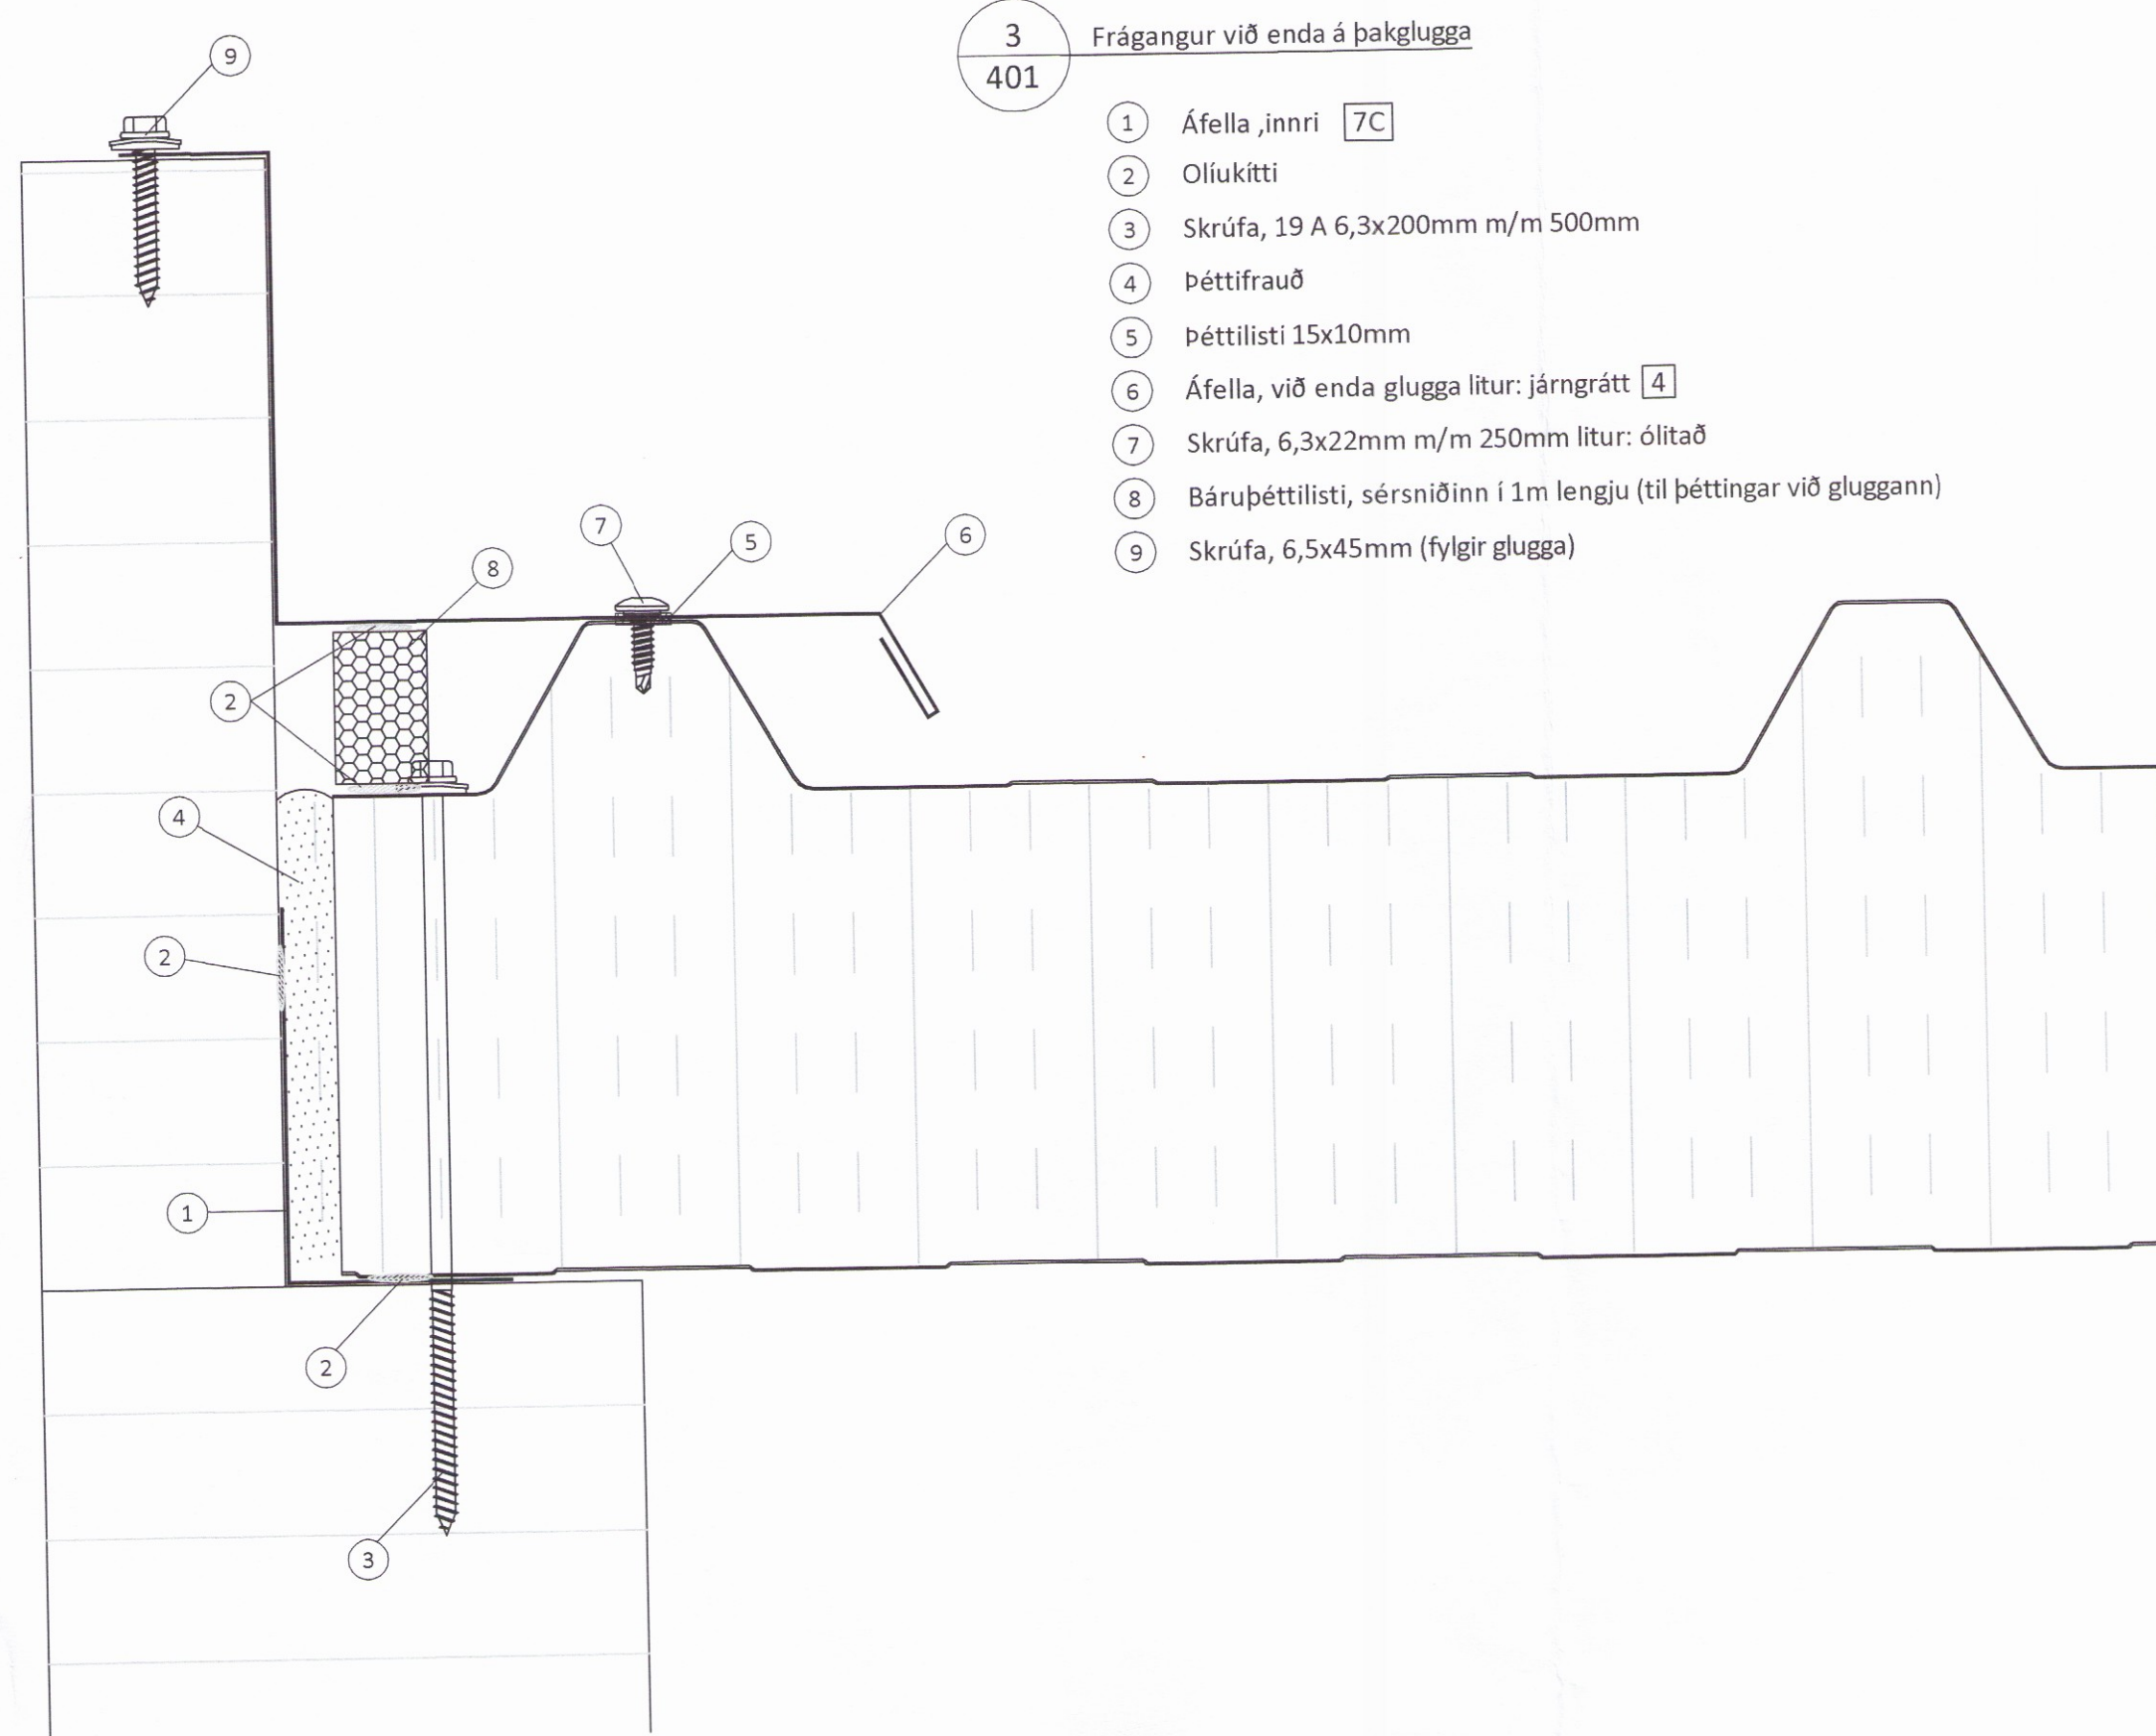

- 3**
401 Frágangur við enda á þakglugga
- 1 Áfella, innri [7C]
 - 2 Oliukitti
 - 3 Skrúfa, 19 A 6,3x200mm m/m 500mm
 - 4 Þéttifrauð
 - 5 Þéttillisti 15x10mm
 - 6 Áfella, við enda glugga litur: Járngrátt [4]
 - 7 Skrúfa, 6,3x22mm m/m 250mm litur: Ólituð
 - 8 Bárupéttillisti, sérsniðinn í 1m lengju (til þéttingar við gluggann)
 - 9 Skrúfa, 6,5x45mm (fylgir glugga)

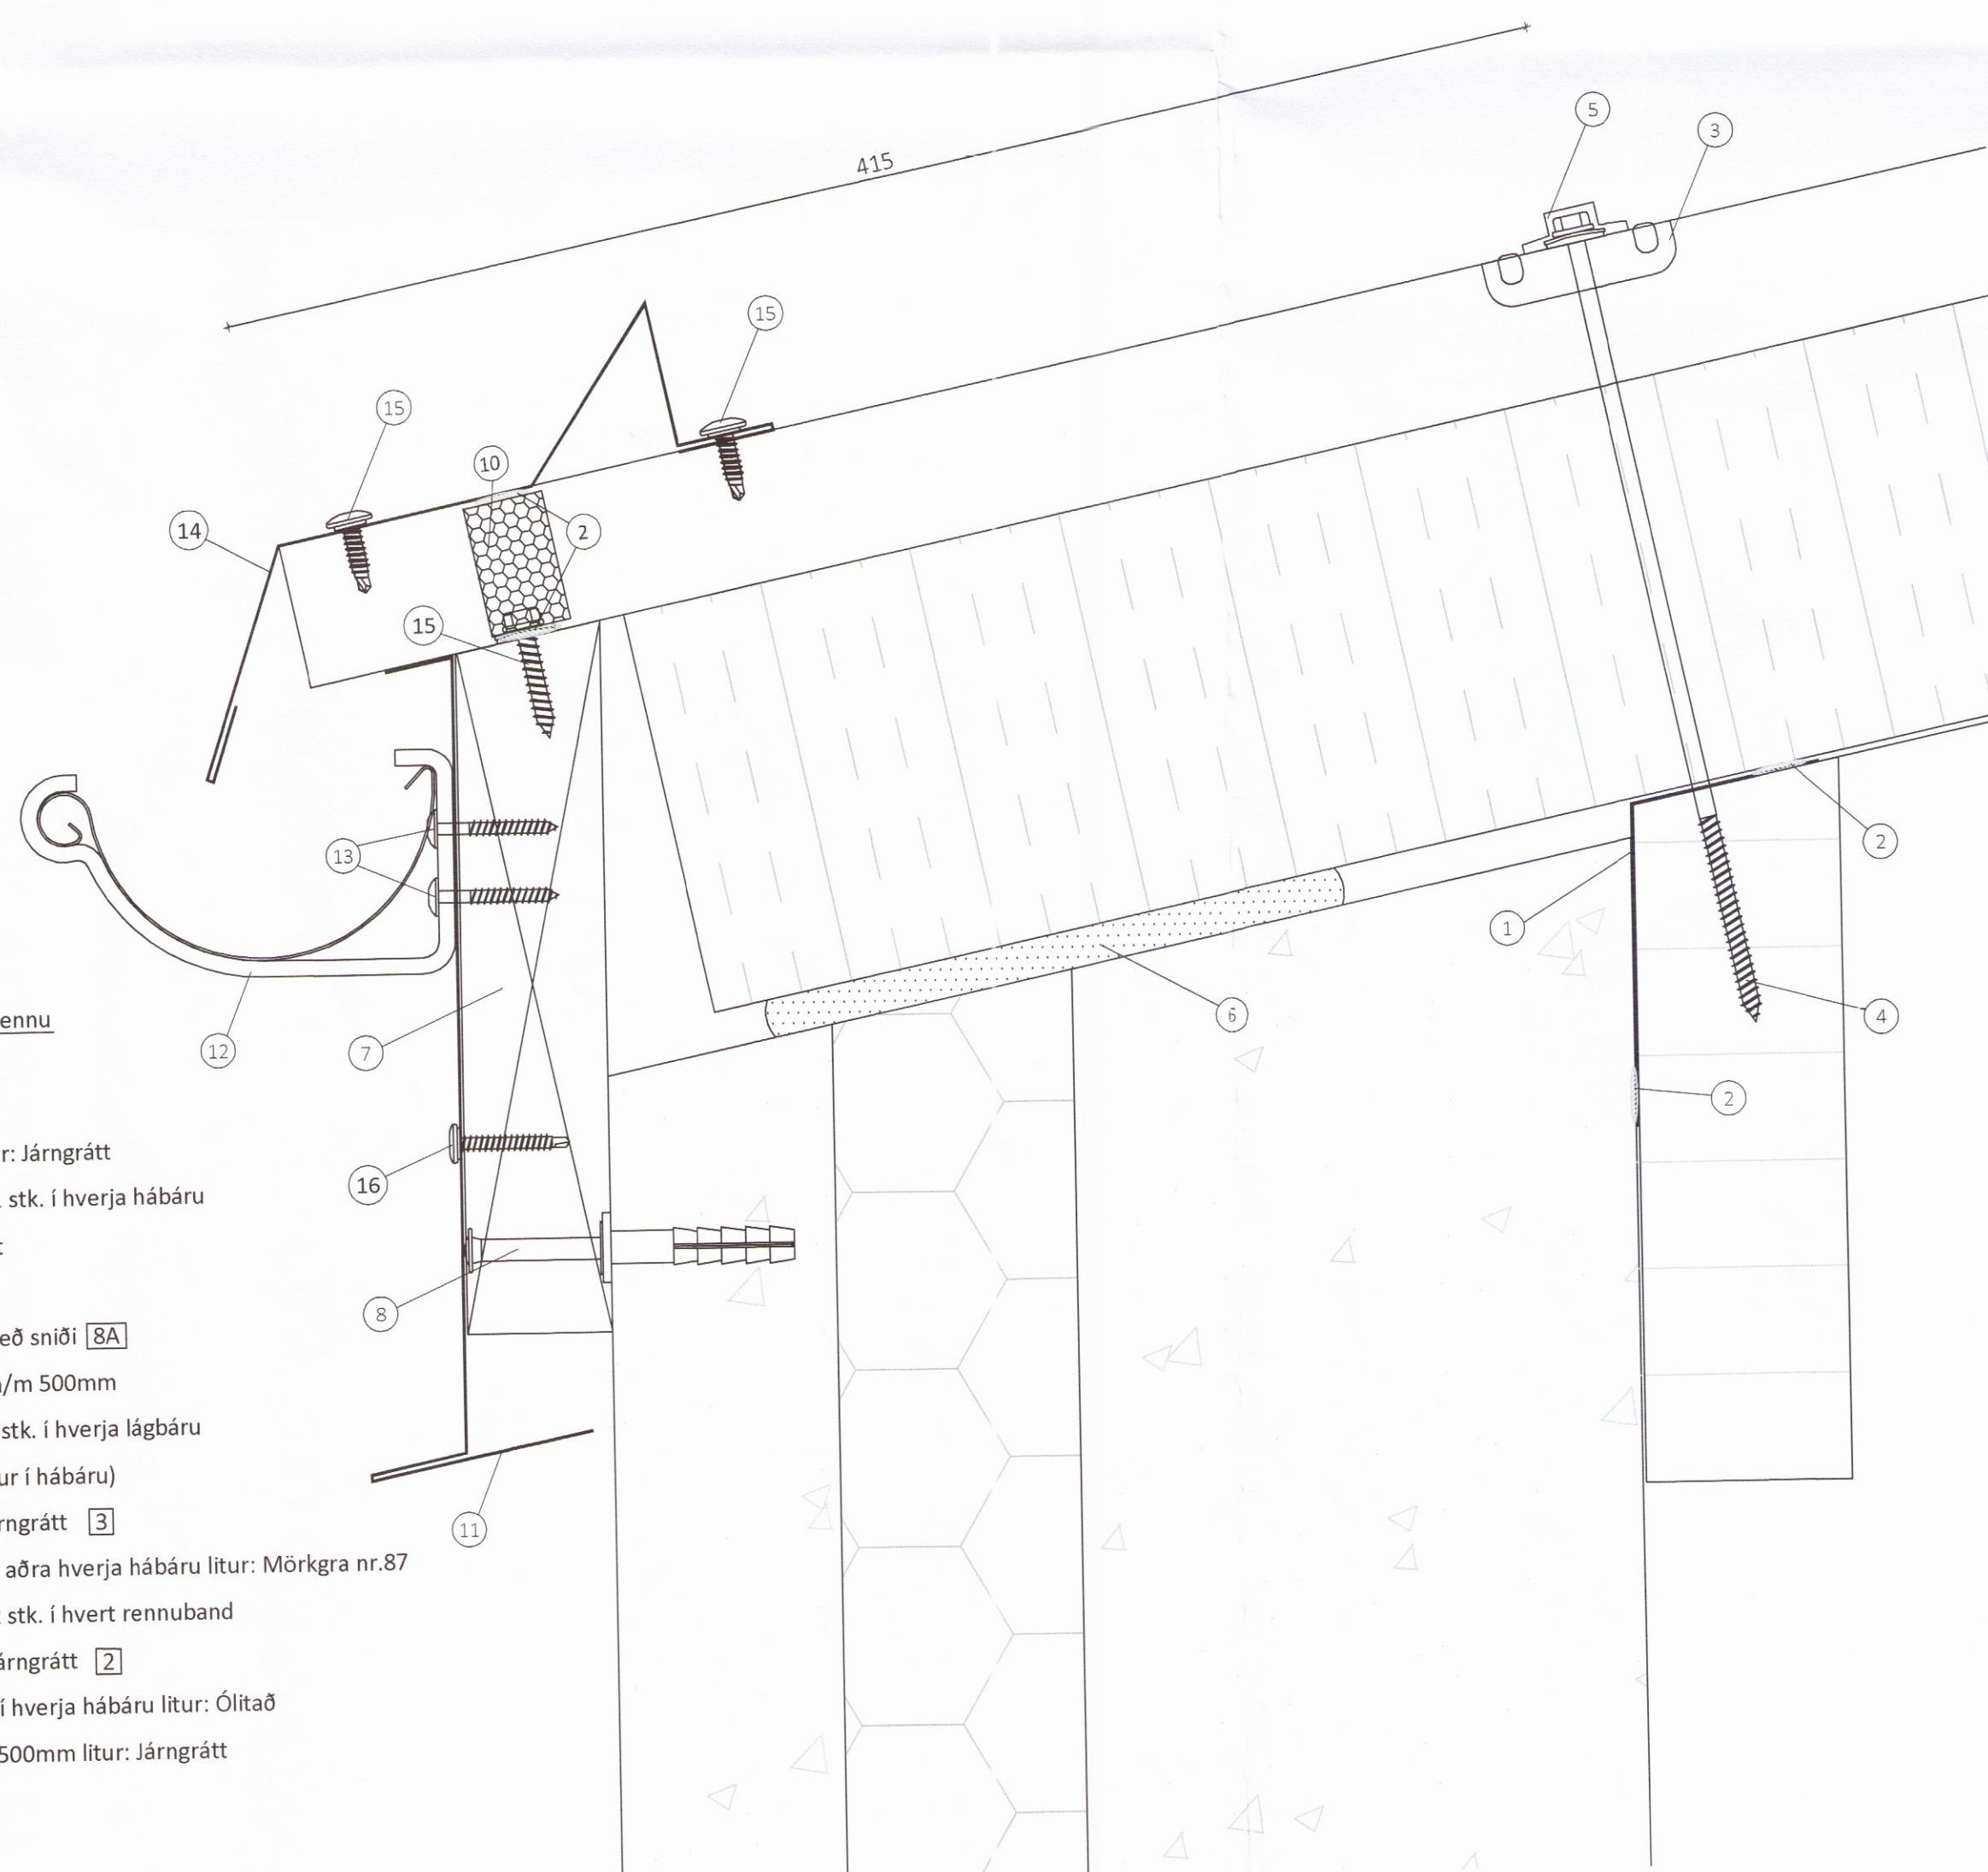

- 2**
402 Afstaða og frágangur við þakrennu
- 1 Áfella, innri [7B]
 - 2 Oliukitti
 - 3 Trapisuskinna 45mm, litur: Járngrátt
 - 4 Skrúfa 19A 6,3x250mm, 1 stk. í hverja hábáru
 - 5 Plasthetta, litur: Járngrátt
 - 6 Þéttifrauð
 - 7 Timburbiti 45x220mm með sníði [8A]
 - 8 Rekskrúfur 10x100mm m/m 500mm
 - 9 Skrúfa 19A 6,3x35mm, 2 stk. í hverja lágbáru
 - 10 Bárupéttillisti, neðri (settur í hábáru)
 - 11 Áfella, við rennu litur: Járngrátt [3]
 - 12 Renna og rennubönd við aðra hverja hábáru litur: Mörkgra nr.87
 - 13 Skrúfa 4,8x38mm Torx, 2 stk. í hvert rennuband
 - 14 Áfella, snjóhemill litur: Járngrátt [2]
 - 15 Skrúfa 6,3x22mm, 2 stk. í hverja hábáru litur: Ólituð
 - 16 Skrúfa 4,8x35mm, m/m 500mm litur: Járngrátt

ÖLL AFNOT OG AFRITUN TEIKNINGAR AD HLUTA EDA Í HEILD ER HÁÐ SKRIFLEGU LEYFI LÍMTRÉ VÍRNET EHF.

Númer	Dags.	Skýring breytingar	Br. af

 Byggingaéið - Vesturvör 29-200 Kópavogur kt. 440510-1160 - Sími: 412 5300	MKV.	DAGS.	VERKNR.	UTGÁFA NR.
	1:50	17.11.16	DL16 046	1
	TEIKN.	REIKN.	YFIRF.	NR. TEIKNINGAR
	BRÓ	BI	BI	404
HEITI VERKS:	NAFN HÖNNUÐAR Bjarni Ingibergsson byggingatæknifræðingur B.Sc. kt. 030861-2729 - bjarni@limtrevirnet.is			
HEITI TEIKNINGAR	ÁRITUN HÖNNUÐAR Yrpuholt, Flóahreppi			
Vélaskemma	ÁRITUN SAMRÆM HÖNNUÐAR 20/1/2016			
Þakmynd	DAGS. ÁRITUNAR 20/1/2016 DAGS. ÁRITUNAR 20/1/2016			

401 - Vélaskemma Yrpuholts DWG