


4
402 Frágangur við langhlið bakglugga

- 1 Áfella, innri [7D]
- 2 Oliukitti
- 3 Skrúfa, 19 A 6,3x250mm í hverja hábáru
- 4 Þéttifrauð
- 5 Báruþéttlisti efri (settur í lágbáru)
- 6 Kjöllok beygð litur: Járngrátt
- 7 Áfella, við langhlið bakglugga litur: Járngrátt [5]
- 8 Skrúfa, 6,3x22mm 2stk. í hverja hábáru litur: Ólitað
- 9 Skrúfa, 6,5x45mm (fylgir glugga)

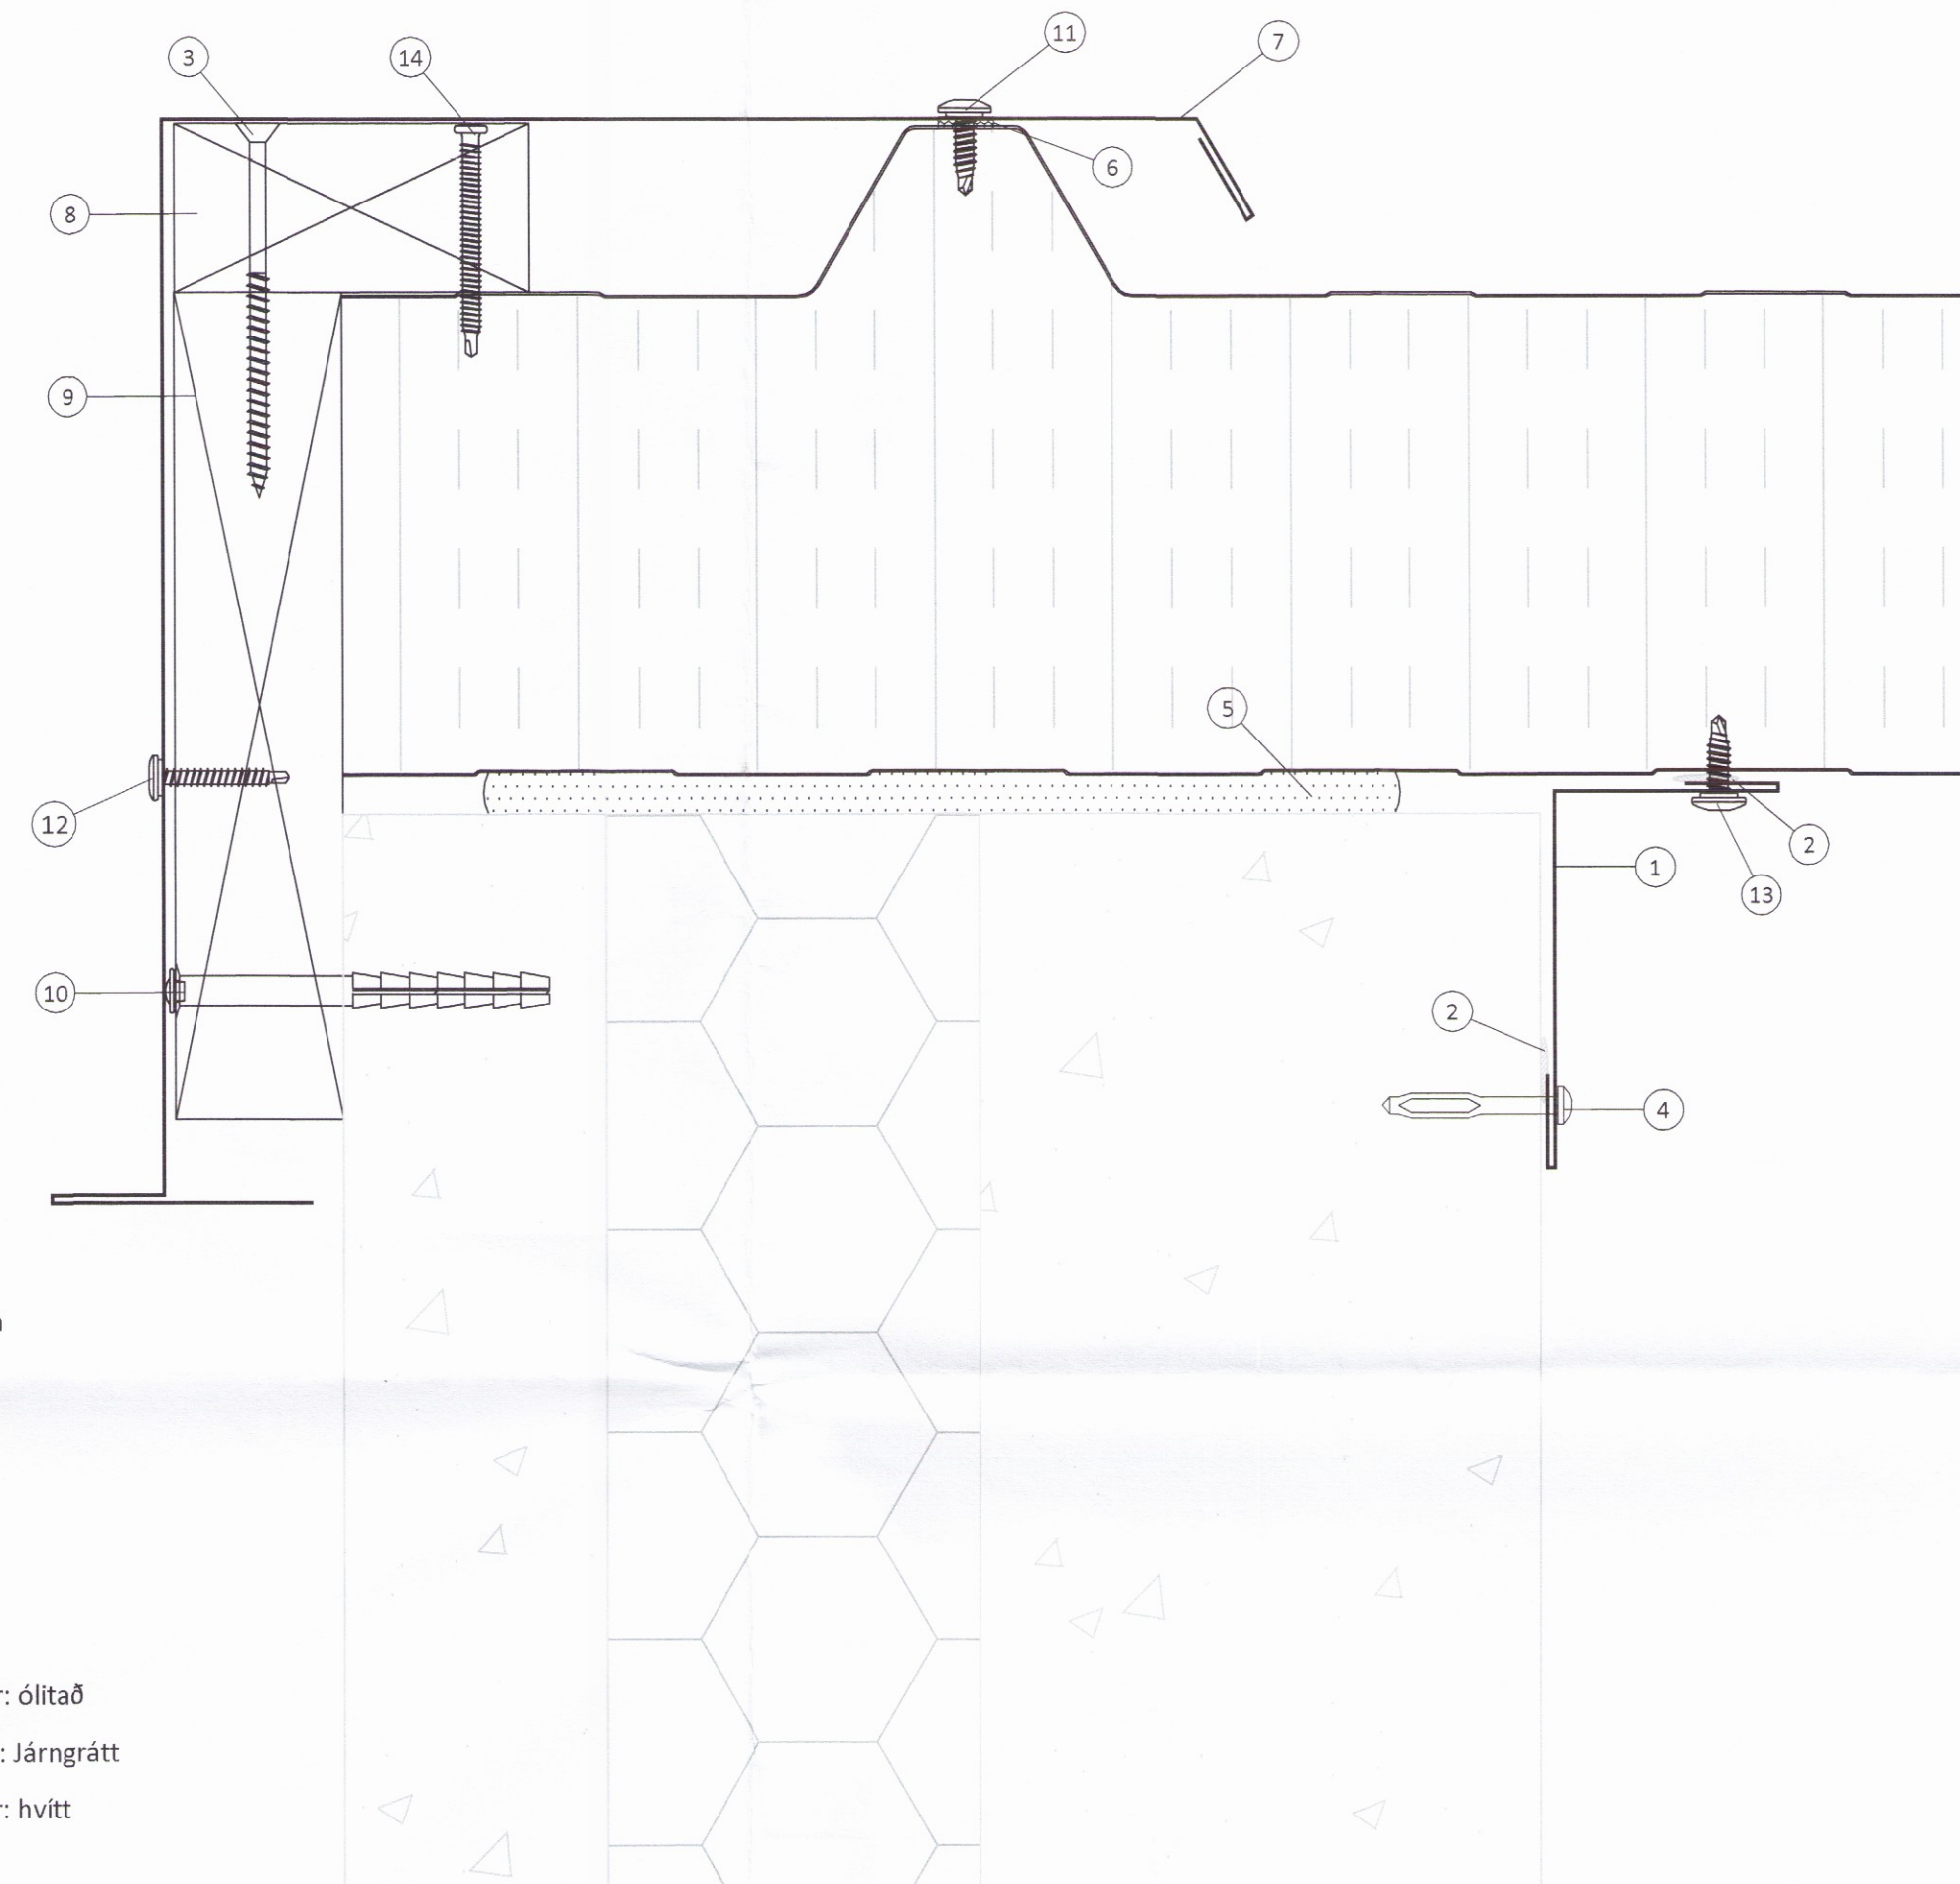

5
402 Frágangur þakeininga við gafi

- 1 Áfella, innri litur: hvítt [7E/7F]
- 2 Oliukitti
- 3 Skrúfa, 6,0x100mm m/m 300mm
- 4 Reknagil, nailfix 4,5x45 m/m 250mm
- 5 Þéttifrauð
- 6 Þéttlisti 15x10mm
- 7 Áfella, á stafn litur: járngrátt [6]
- 8 Timburreim 45x95mm [8C]
- 9 Timburreim 45x220mm [8B]
- 10 Rekskrúfur 10x100mm m/m 500mm
- 11 Skrúfa, 6,3x22mm m/m 250mm litur: ólitað
- 12 Skrúfa 4,8x35mm, m/m 500mm litur: Járngrátt
- 13 Skrúfa, 6,3x22mm m/m 250mm litur: hvítt
- 14 Skrúfa, 4,8x60mm m/m 250mm

ÖLL AFNOT OG AFRITUN TEIKNINGAR AÐ HLUTA EDA Í HEILD ER HÁÐ SKRIFLEGU LEYFI LÍMTRÉ VÍRNET EHF.

Númer	Dags.	Skýring breytingar	Br. af

<p>Byggingadeild - Vesturvöð 29 - 200 Kópavogur kt. 440510-1160 - Sími: 412 5300</p>	MKV. 1:50	DAGS. 17.11.16	VERKNR. DL16 046	UTGÁFA NR. 1
	TEIKN. BRÓ	REIKN. BI	YFIRF. BI	NR. TEIKNINGAR 405
HEITI VERKS: Yrpuholt, Flóahreppi	NAFN HÖNNUNAR Bjarni Ingibergsson byggingatæknifræðingur B.Sc. kt. 030861-2729 - bjarni@limtrevirnet.is			DAGS. ÁRITUNAR 24/11/16
HEITI TEIKNINGAR Vélaskemma Þakmynd	ÁRITUN HÖNNUNAR <i>[Signature]</i>			DAGS. ÁRITUNAR 24/11/17