


Skipulags- og byggingarfulltrúi Uppsveita bs.
Yfirfarið
 25. jan. 2017
Árni Þór
 Byggingarfulltrúi

ADALHÖNNUÐUR

Útg.	Dags.	Skýring	Br.af:	Yfirf.
A	30.11.2016	Frumútgáfa		

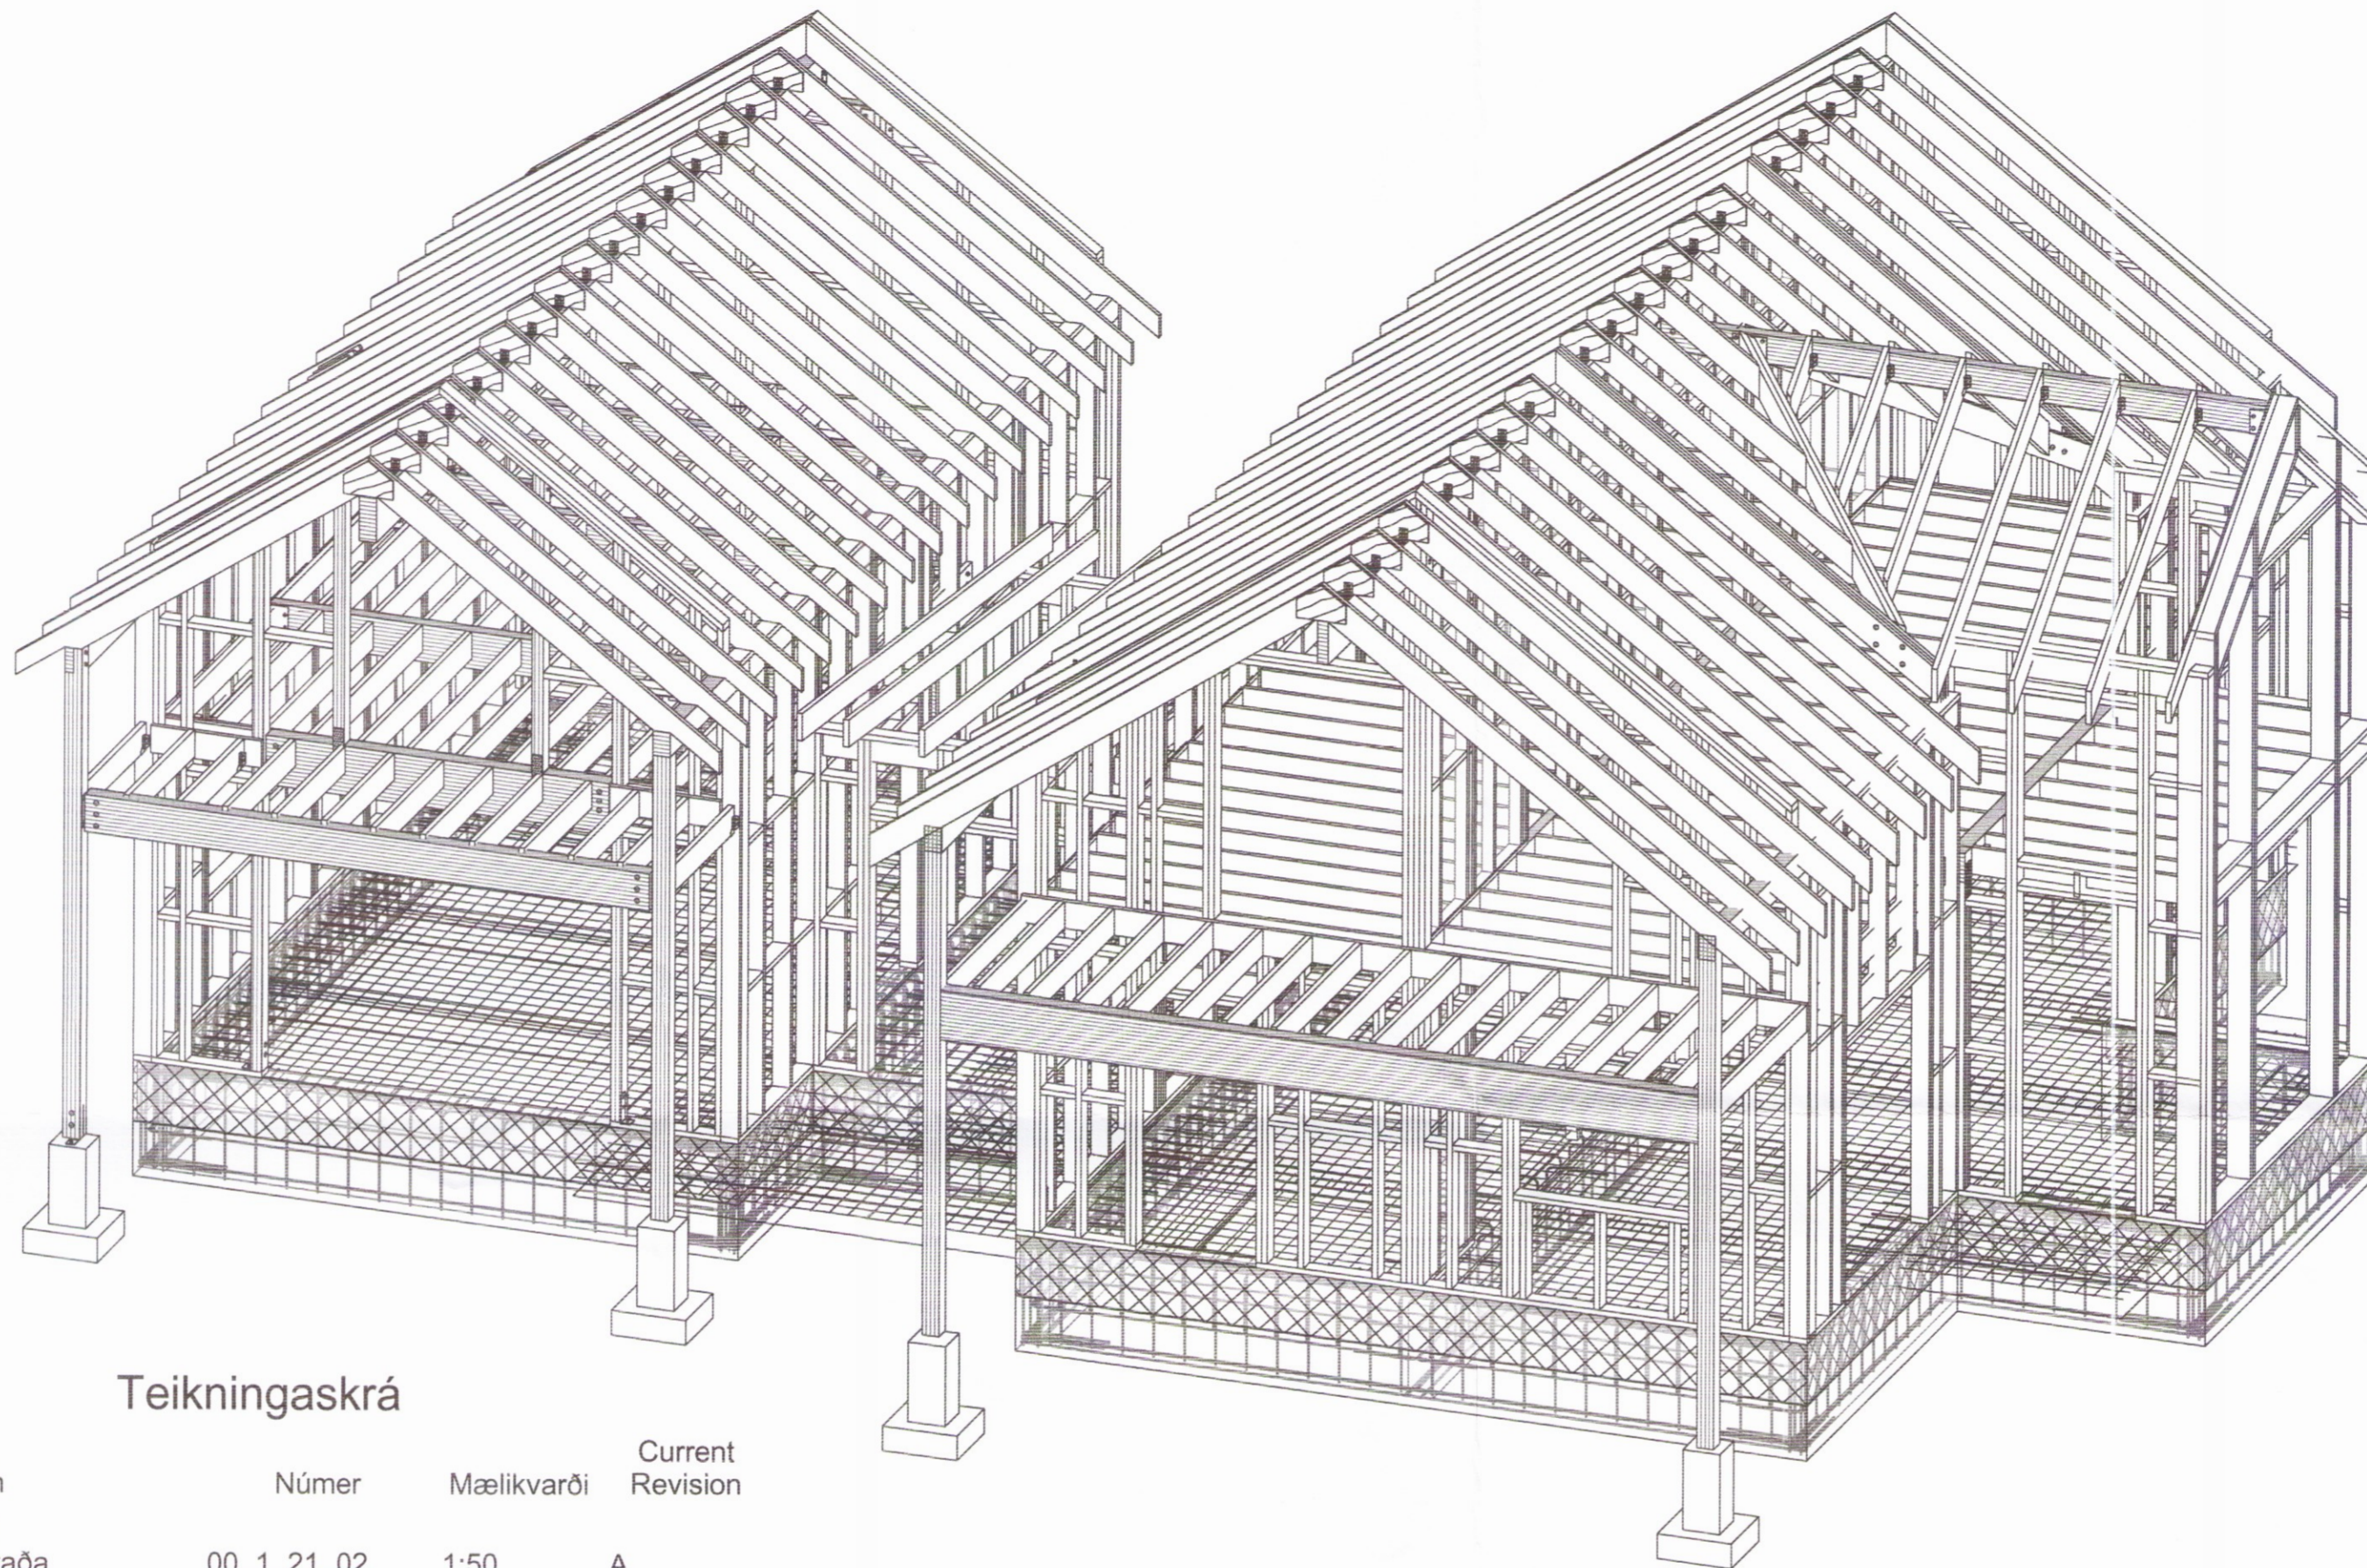

Teikningaskrá


Nafn	Númer	Mælikvarði	Current Revision
Burðarvirki-Steypa			
Grunnmynd undirstaða	00_1_21_02	1:50	A
Snið sökkull	00_1_21_03	1:50/1:20	A
Skýringar	XX_1_00_01		A
Burðarvirki-Timbur			
Grunnmynd Veggjagrinda	01_1_31_01	1:50	A
Grunnmynd Gólfbita	02_1_31_01	1:50	A
Þaksperruþlan	03_1_31_01	1:50	A
Skýringar	XX_1_00_02		A
Festingar/Samsetning veggja	01_1_33_01	1:10	A
Festingar	03_1_33_01	1:10	A
Ásýndir 1-4	XX_1_32_01	1:50	A
Ásýndir 5-8	XX_1_32_02	1:50	A
Ásýndir 9-13	XX_1_32_03	1:50	A
Ásýndir 14-15	XX_1_32_04	1:50	A
Festingar	02_1_33_01	1:10	A
Festingar	03_1_33_02	1:10	A
Festingar	02_1_33_02	1:10	A
Festingar	03_1_33_03	1:10/1:5	A
Festingar	03_1_33_04	1:10/1:20	A



Öndverðanes 2
 Frístundarhús
 801 Selfoss

Teikningaskrá

TEIKNINÚMÉR	BLAÐSTÆRD	HANNAÐ: BAÁ
5182-001	A2	TEIKNAD: BAÁ
03_1_33_05		YFIRFARIÐ: GH
DAGS.	MÆLIKVARÐI	ÚTGÁFA
12.12.2016		A
SAMBYKKT:	<i>Guðmundur Hjaltason</i>	
KENNITALA:	Guðmundur Hjaltason KT: 070966-5579	

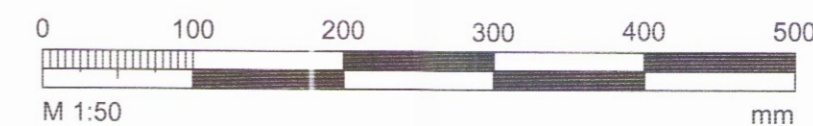

0112