
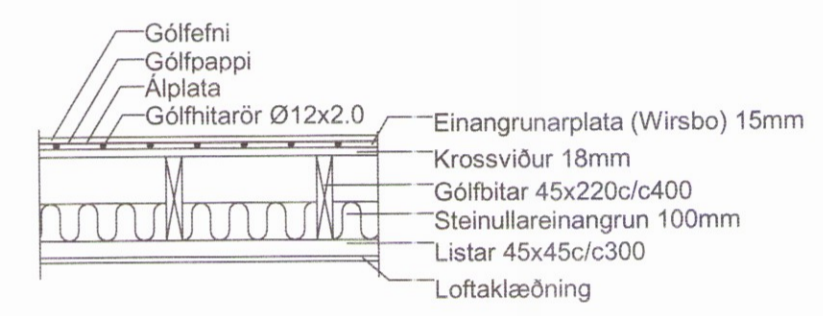



Skipulags- og byggingarfulltrúi Uppsveita bs.  
**Yfirfarið**  
 25. jan. 2017  
*Pinn Pinn*  
 Byggingarfulltrúi

ADALHÖNNUDUR

Útg.	Dags.	Skýring	Br.af:	Yfirf.
------	-------	---------	--------	--------

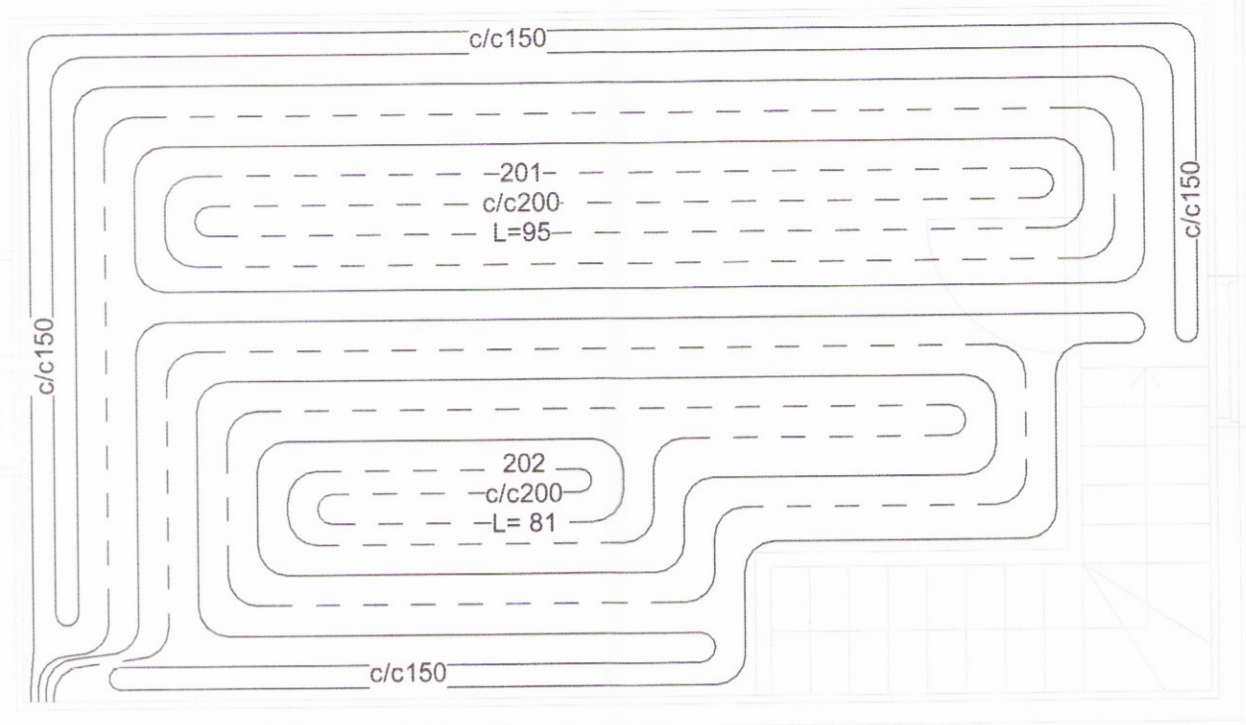

**Gólfhitalagnir 2.hæð**  
 1 : 20

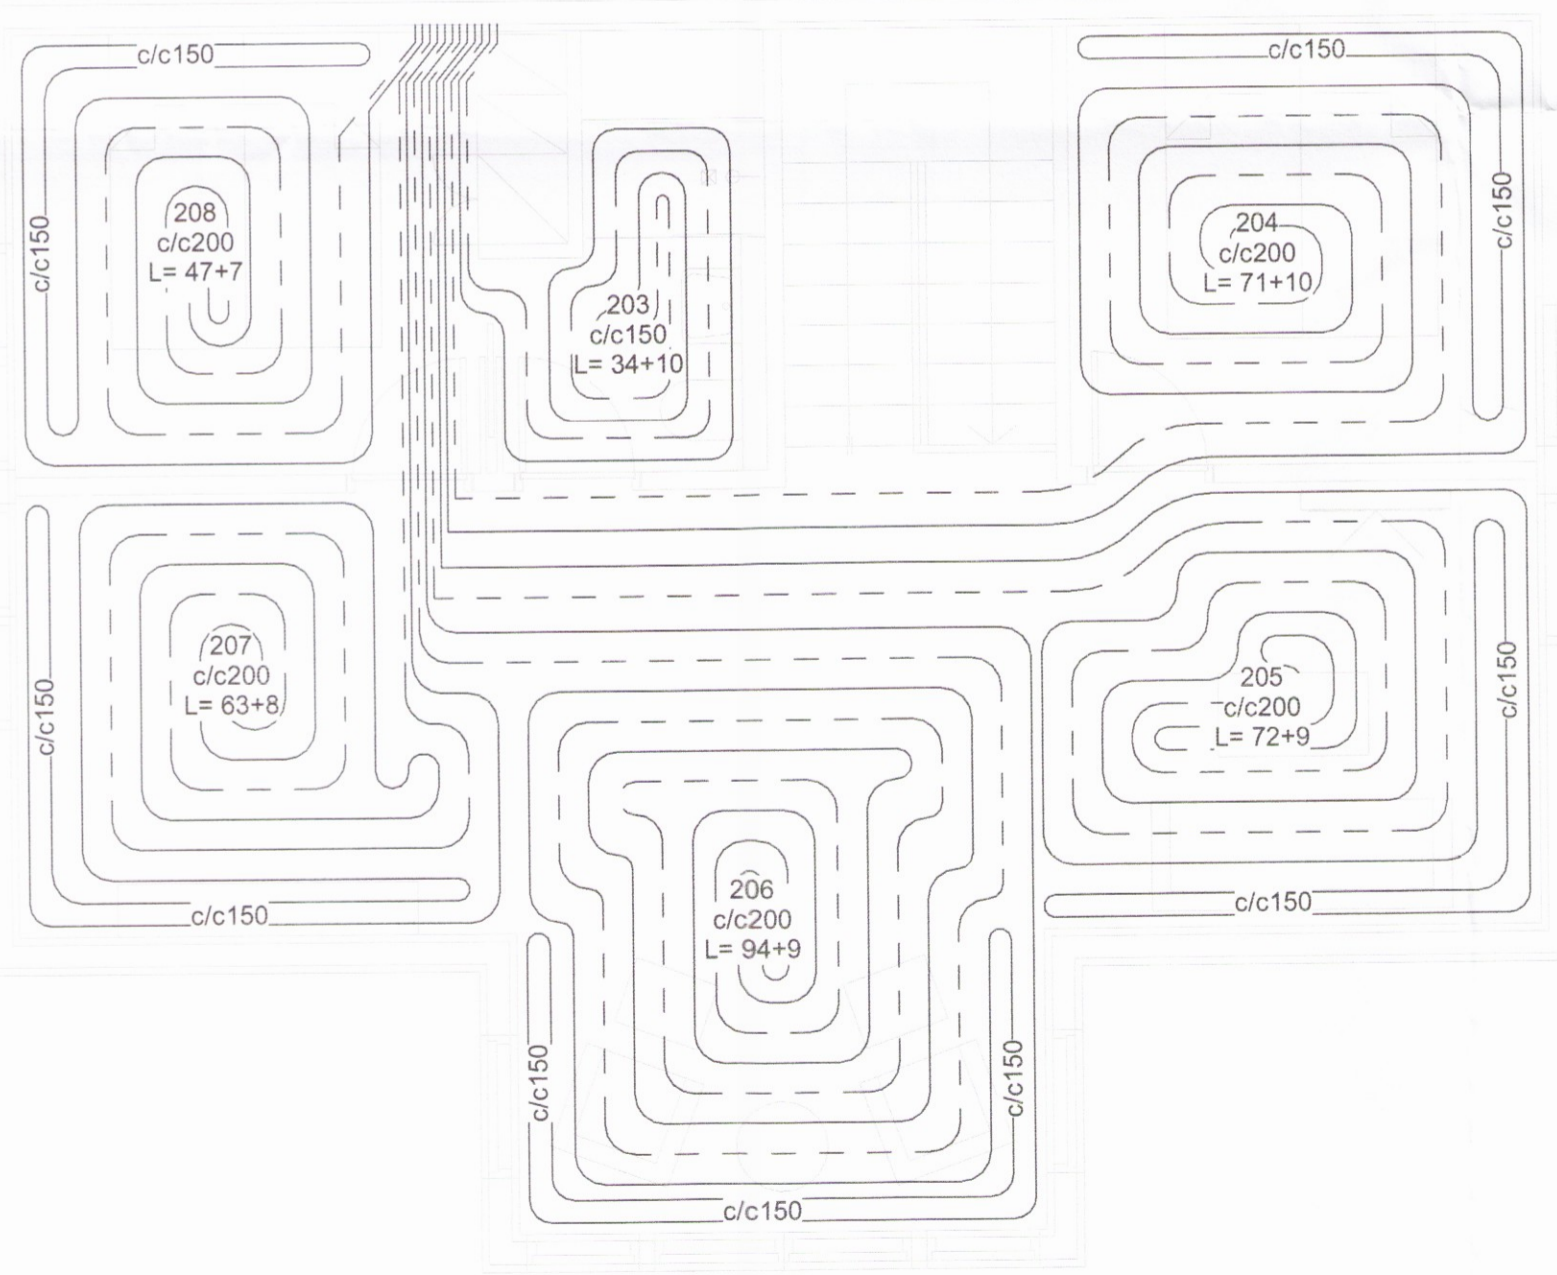

**Gólfhitalagnir 2.hæð**  
 1 : 50

Lengd á gólfhitalögnum 2.hæð

Slaufa nr:	Staðsetning:	Afköst,pörf(W):	Lengd lm.:
201	Loft	1.313	95
202	Loft	1.313	81
203	Bað	207	34+10
204	Herbergi	658	71+10
205	Stofa	1.178	72+9
206	Stofa	1.178	94+9
207	Stofa	1.178	63+8
208	Herbergi	834	47+7
Samtals		7.859	558+53


**EFLA**  
 VERKFRÆÐISTOFA  
 sími 412 6000 www.efla.is

**Öndverðanes 2**  
 Frístundarhús  
 801 Selfoss

Lagnir  
 Gólfhitalagnir 2.hæð  
 Grunnmynd, tafla og snið

TEIKNINUMER	BLADSTÆRÐ	HANNAÐ: JS
5182-001	A2	TEIKNAD: JS
02_2_43_01		YFIRFARIÐ: GH
DAGS.	MÆLIKVARÐI	ÚTGÁFA
12.12.2016	1:50/1:20	A

SAMÞYKKT: *Pinn Pinn*  
 KENNITALA: Guðmundur Hjaltason Kt: 070966-5579

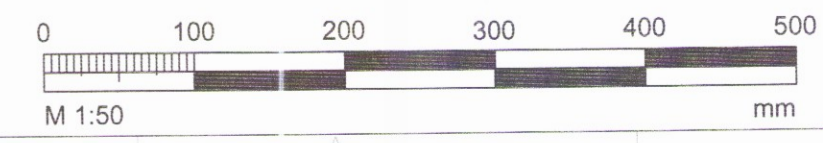

T:\801\Öndverðanes 2\5182-001-TEIKNINGAR\01.rvt

0451