



Skipulags- og byggingarfulltrúi Uppsveita bs.  
**Yfirfarið**  
 25. jan. 2017  
*Guðmundur Hjaltason*  
 Byggingarfulltrúi

ADALHÖNNUÐUR

Útg.	Dags.	Skýring	Br.af:	Yfirf.
------	-------	---------	--------	--------

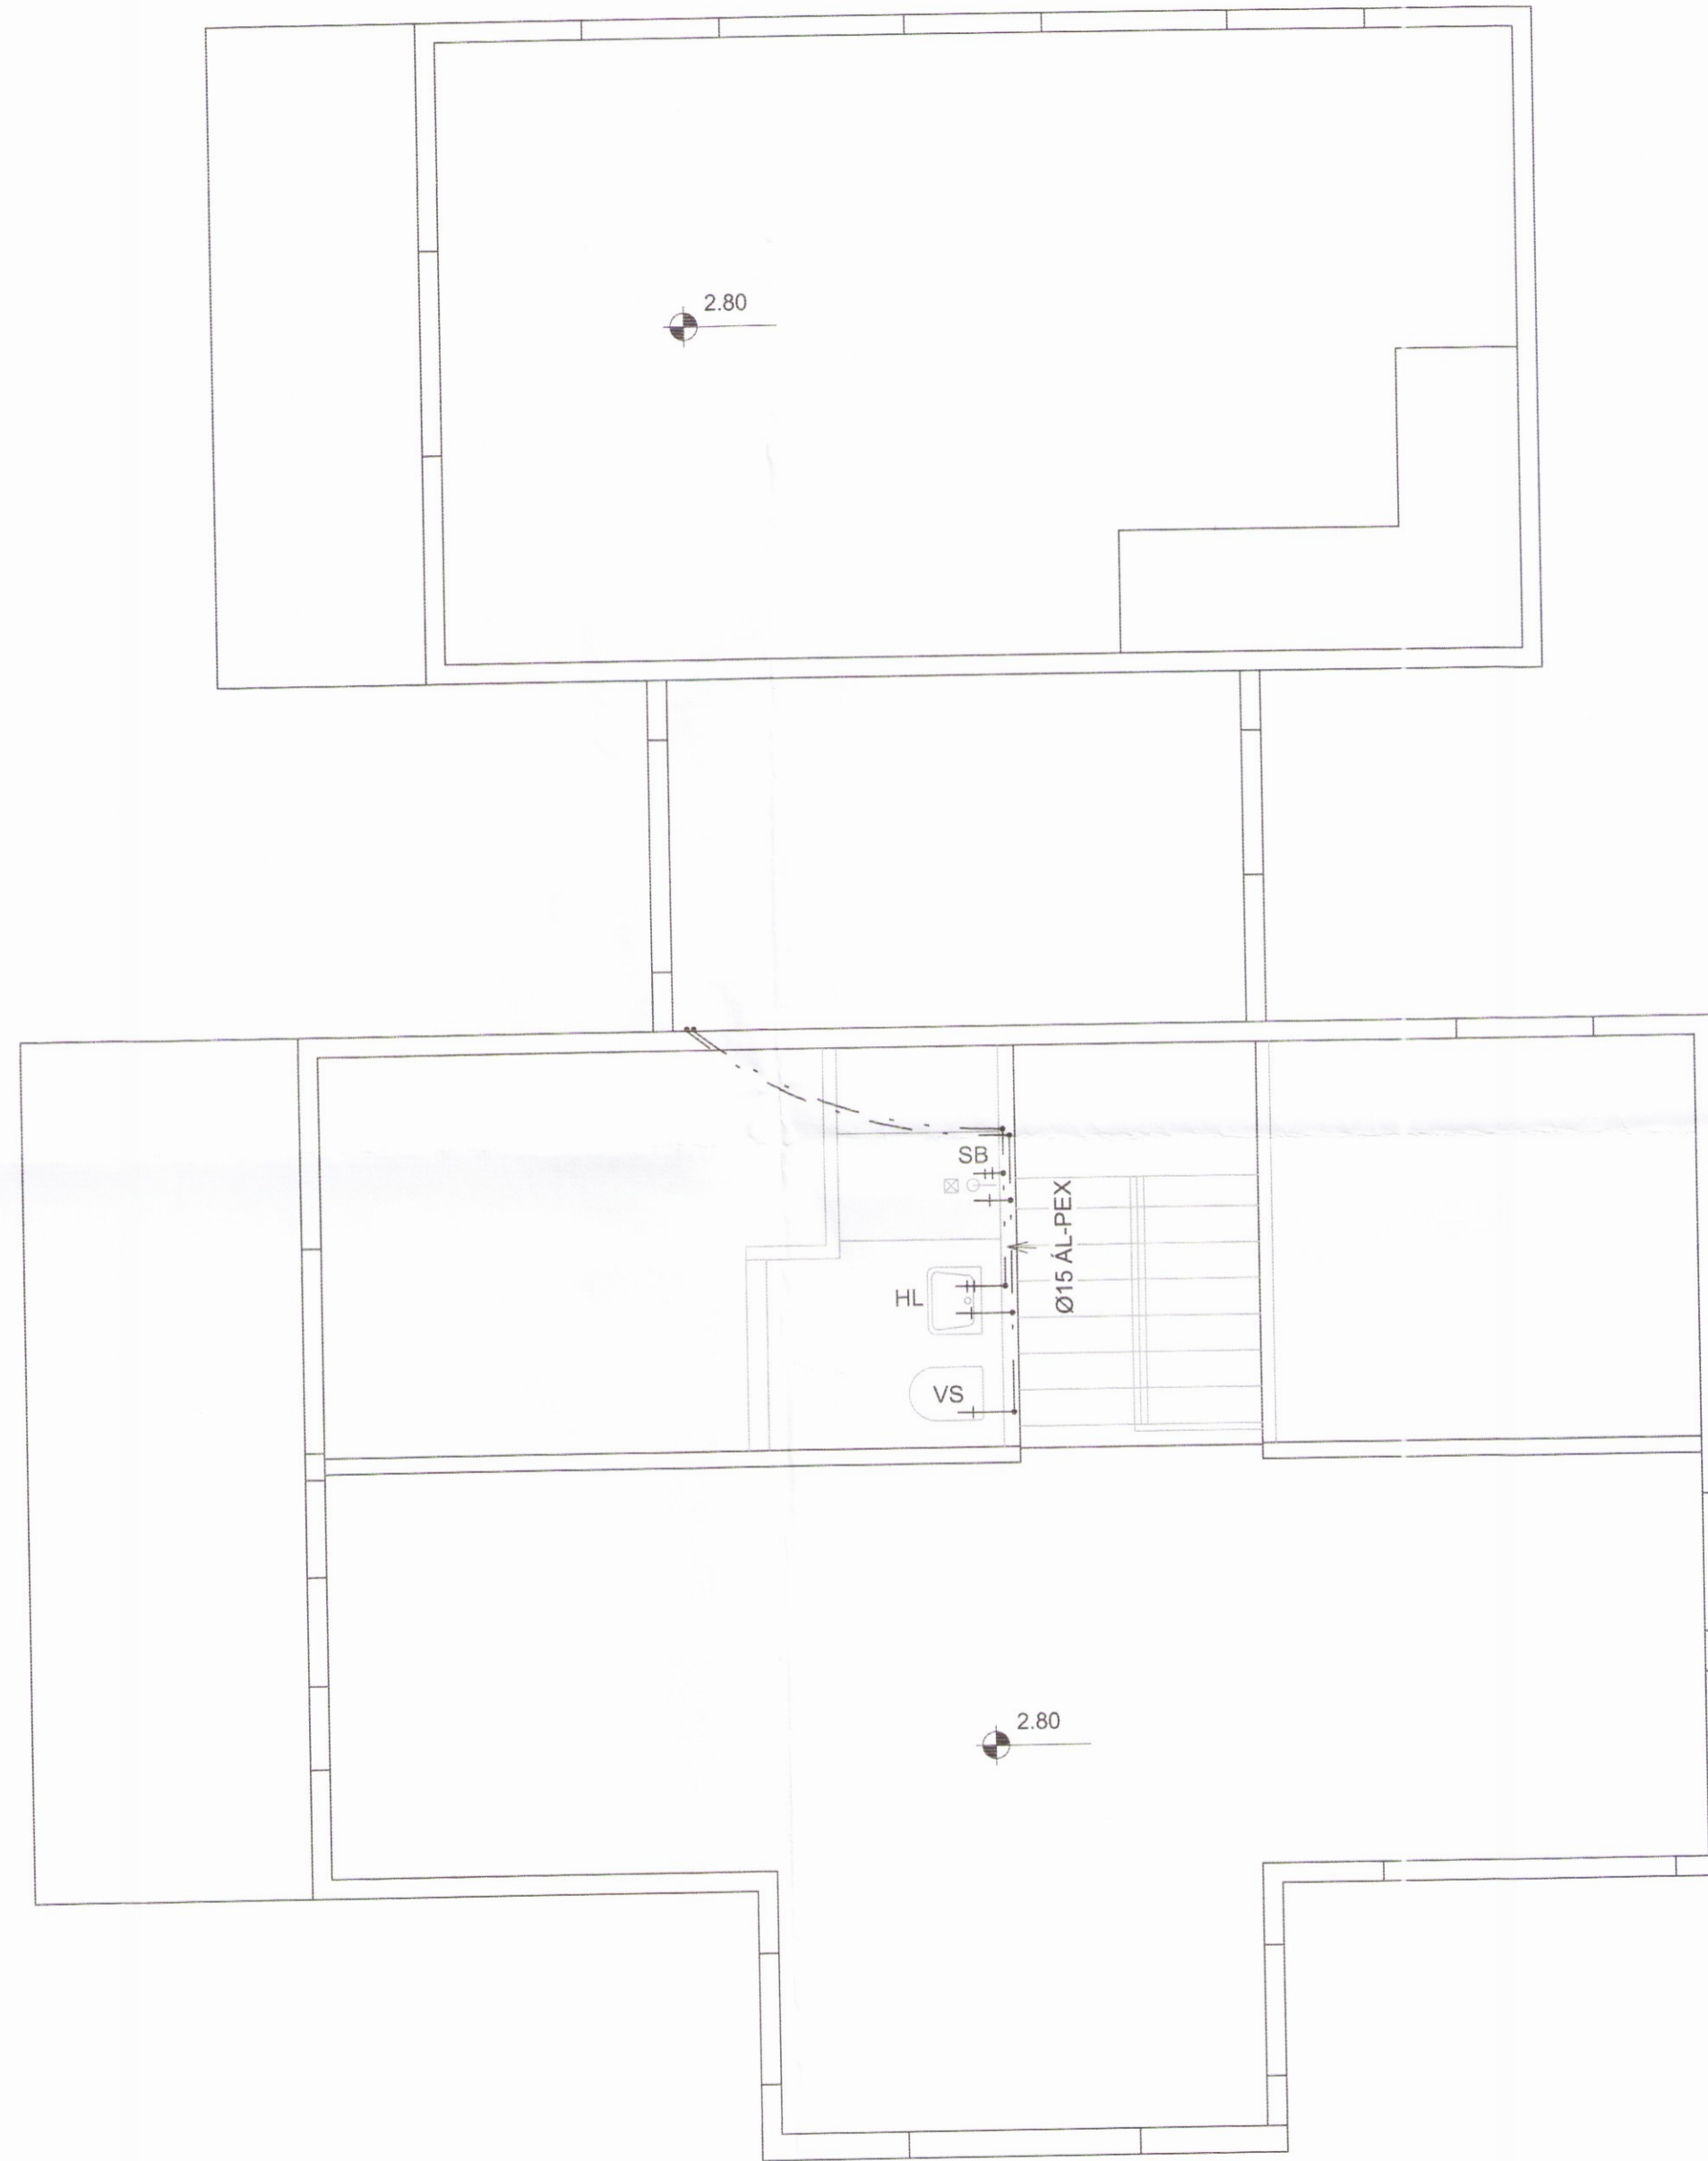


Neysluvatnslagnir eru lagðar í einangrun undir krossviðsplötu

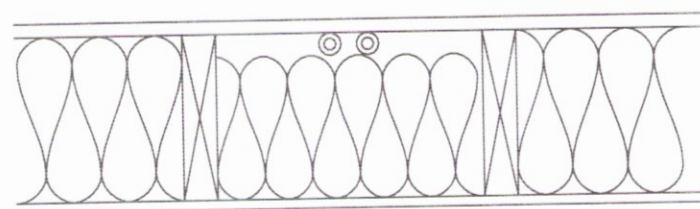

**Snið í gólf**  
1 : 10

**Neysluvatnslagnir 2.hæð**  
1 : 50

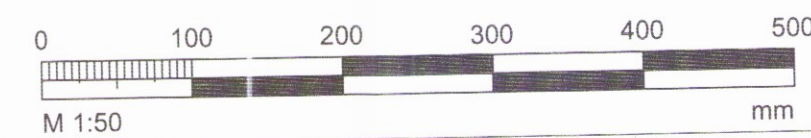

**EFLA**  
 VERKFRÆÐISTOFA  
 sími 412 6000 www.efla.is

**Öndverðanes 2**  
 Frístundarhús  
 801 Selfoss

Lagnir  
 Neysluvatnslagnir 2.hæð  
 Grunnmynd og snið

TEKNI-NÚMÉR	BLAÐSTÆRÐ	HANNAÐ:	JS
5182-001	A2	TEIKNAD:	JS
02_2_33_01		YFIRFARIÐ:	GH
DAGS.	MÆLIKVARÐI	ÚTGÁFA	
12.12.2016	1:50/1:10	<b>A</b>	

SAMÞYKKT: *Guðmundur Hjaltason*  
 KENNITALA: Guðmundur Hjaltason Kt: 070986-5579

T:\1801\Öndverðanes 2\5182-001-TEI-001-V01.rvt

0454