
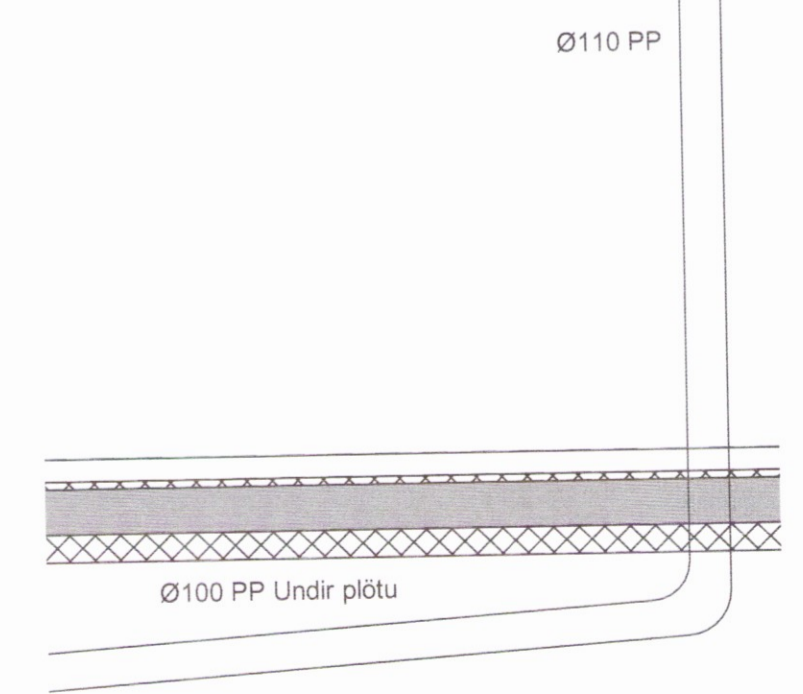



Skipulags- og byggingarfulltrúi Uppsveita bs.
Yfirfarið
 25. jan. 2017
Guðmundur Hjaltason
 Byggingarfulltrúi

ADALHÖNNUÐUR


Útg. Dags. Skýring Br.af: Yfirf.

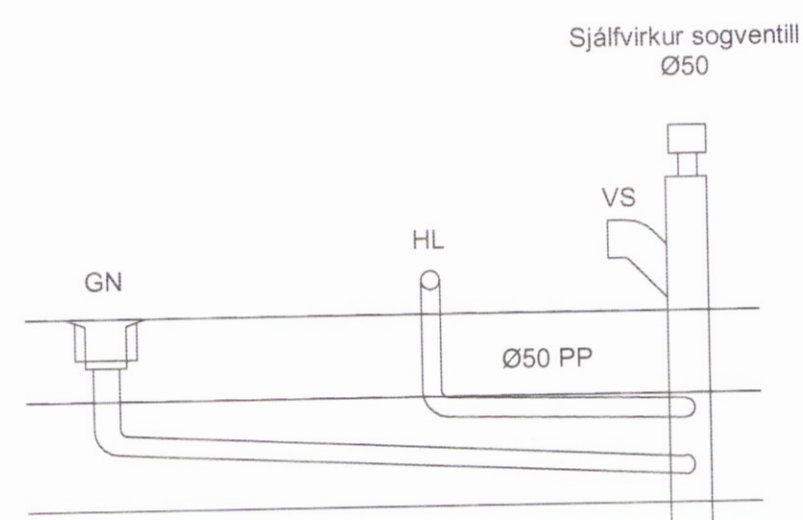

Fallpípa F1
1 : 20

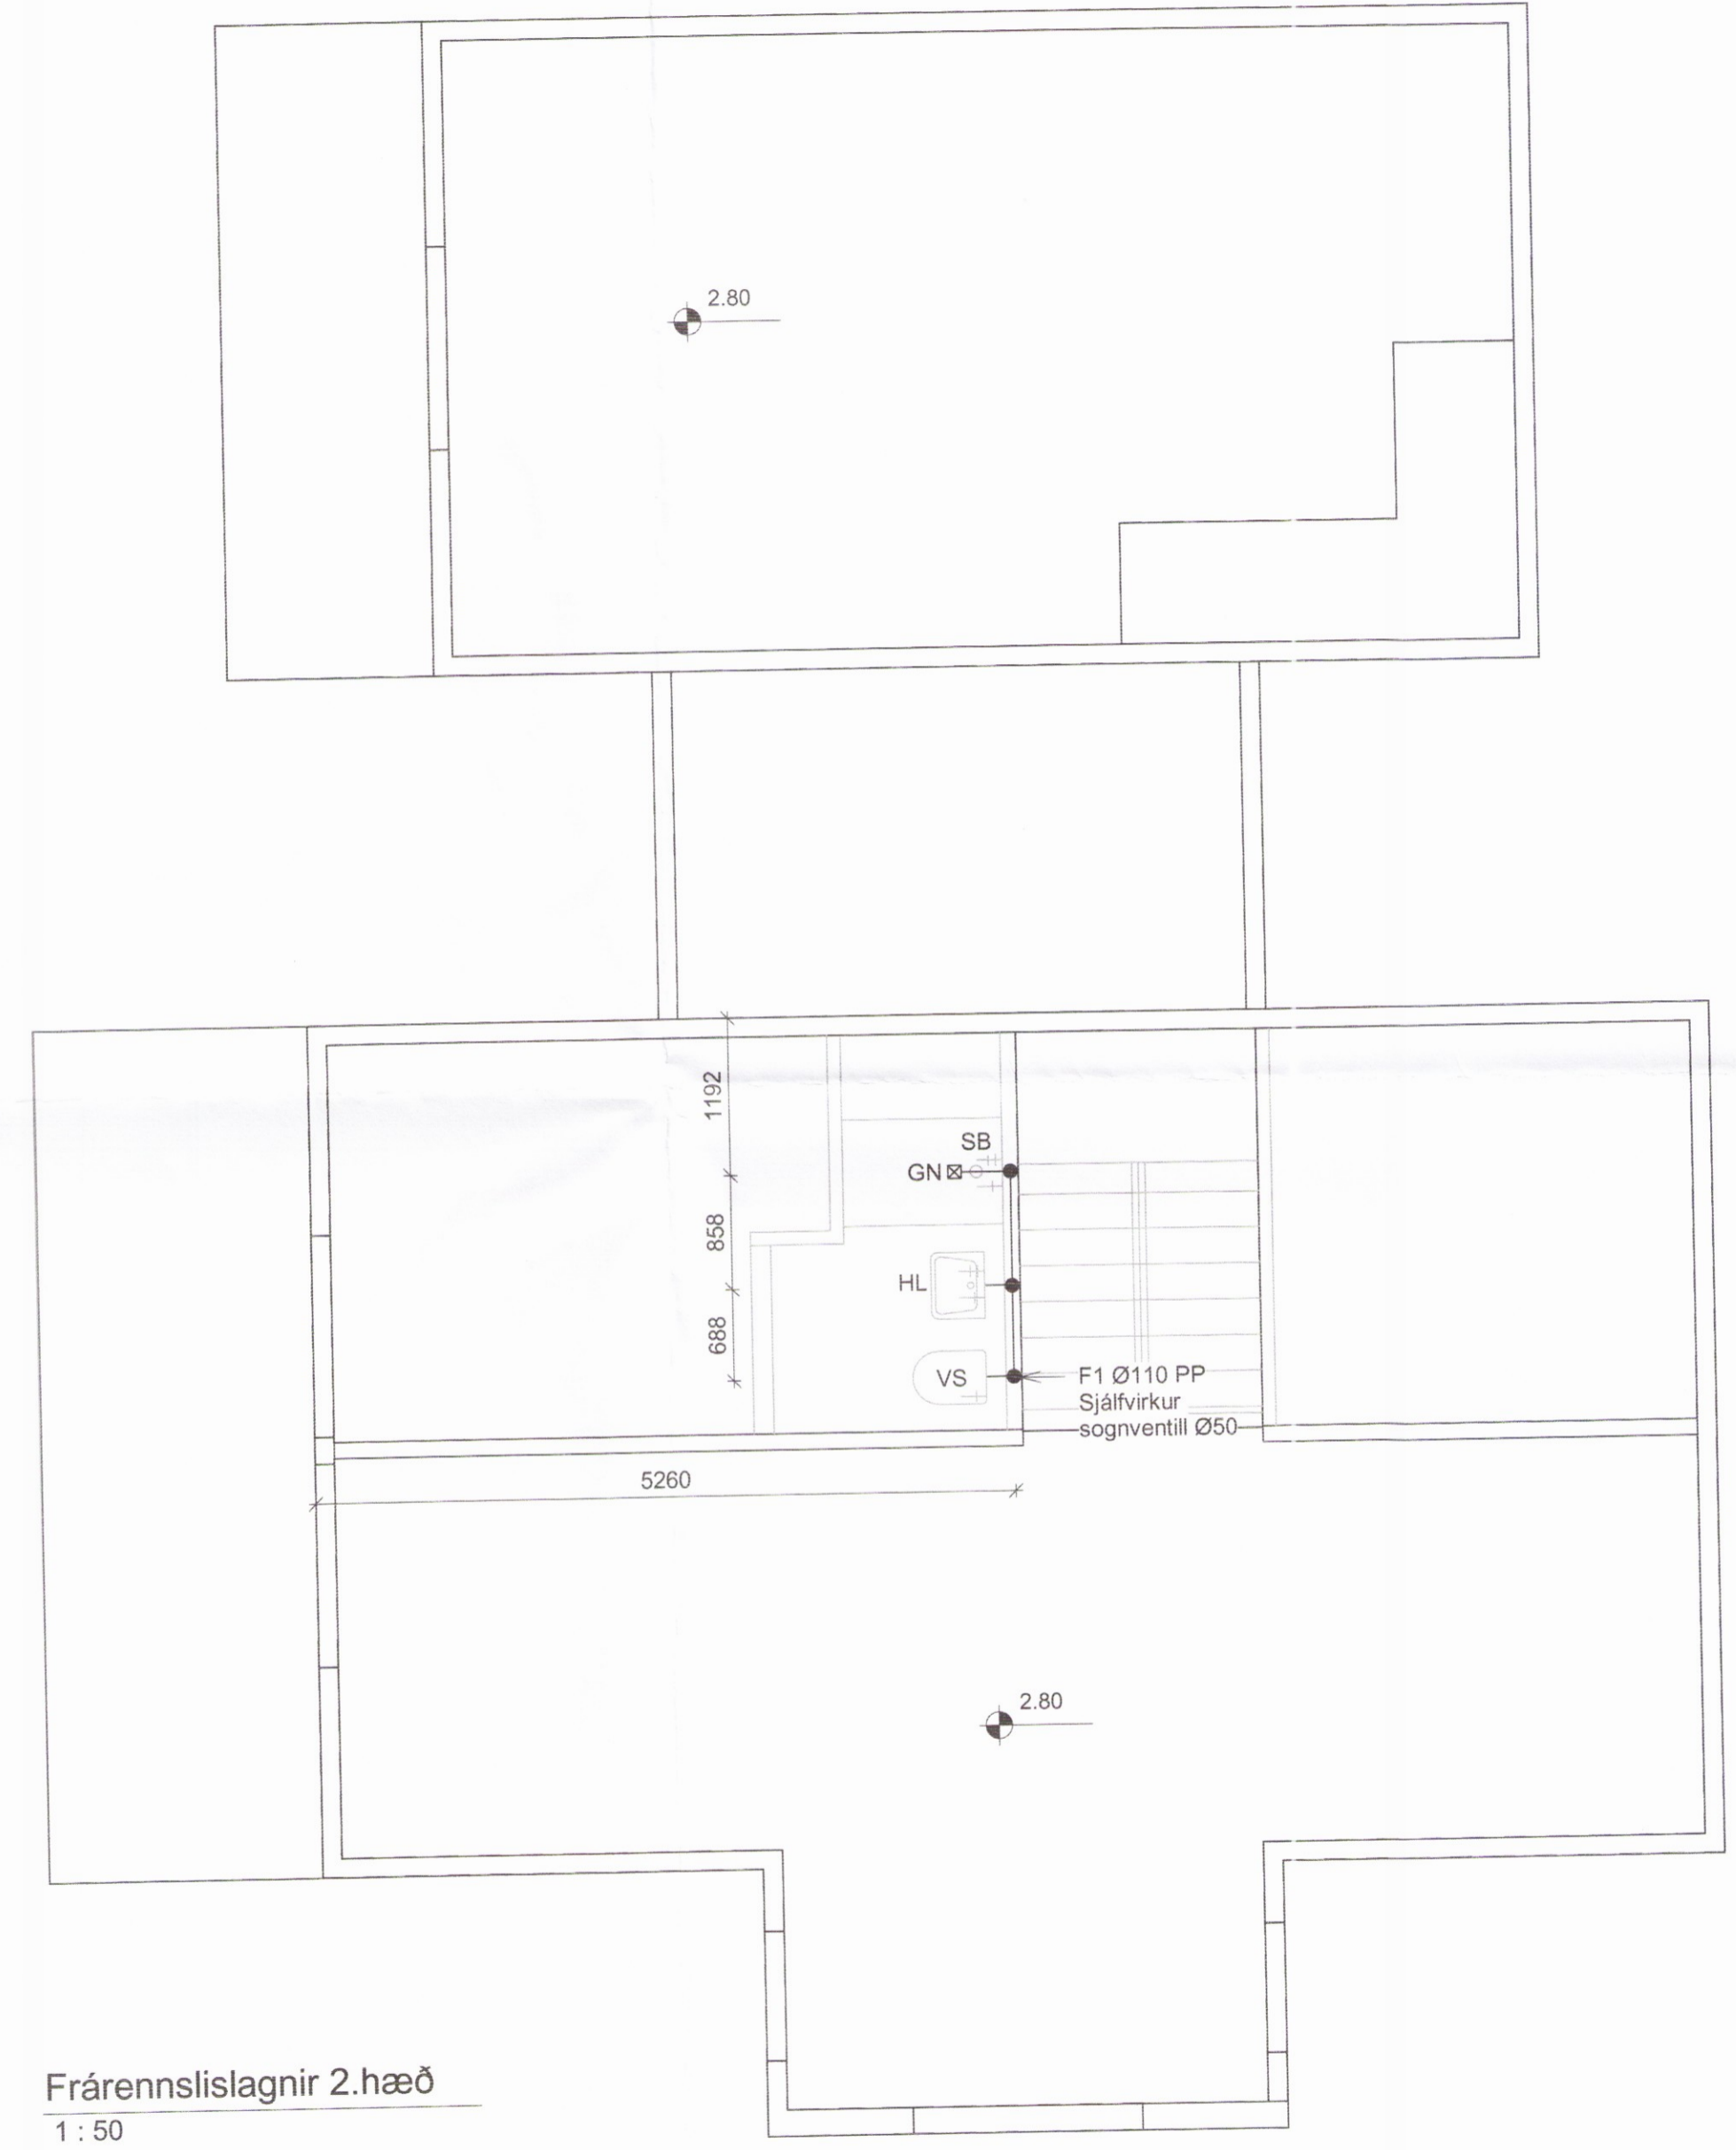

Frárennslislagir 2.hæð
1 : 50

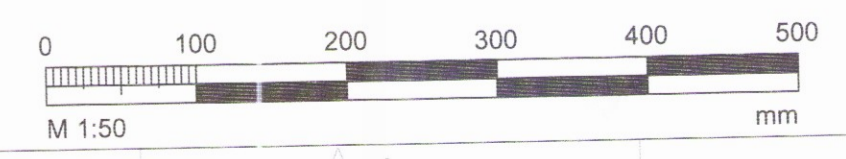

EFLA
 VERKFRÆÐISTOFA
 sími 412 6000 www.efla.is

Öndverðanes 2
 Frístundarhús
 801 Selfoss

Lagnir
 Frárennslislagir 2.hæð

TEIKNINUMER 5182-001	BLAÐSTÆRÐ A2	HANNAÐ: JS TEIKNAD: JS
DAGS. 12.12.2016	MÆLIKVARDI 1:50/1:20	YFIRFARID: GH ÚTGÁFA A
SAMPYKKT: <i>Guðmundur Hjaltason</i>		KENNITALA: Guðmundur Hjaltason Kt: 070966-5579

T:\801\Öndverðanes 2\5182-001-TEL-001-V01.rvt

0456