Vistað: 12.12.2016 16:48:28 Útprentun: 12.12.2016

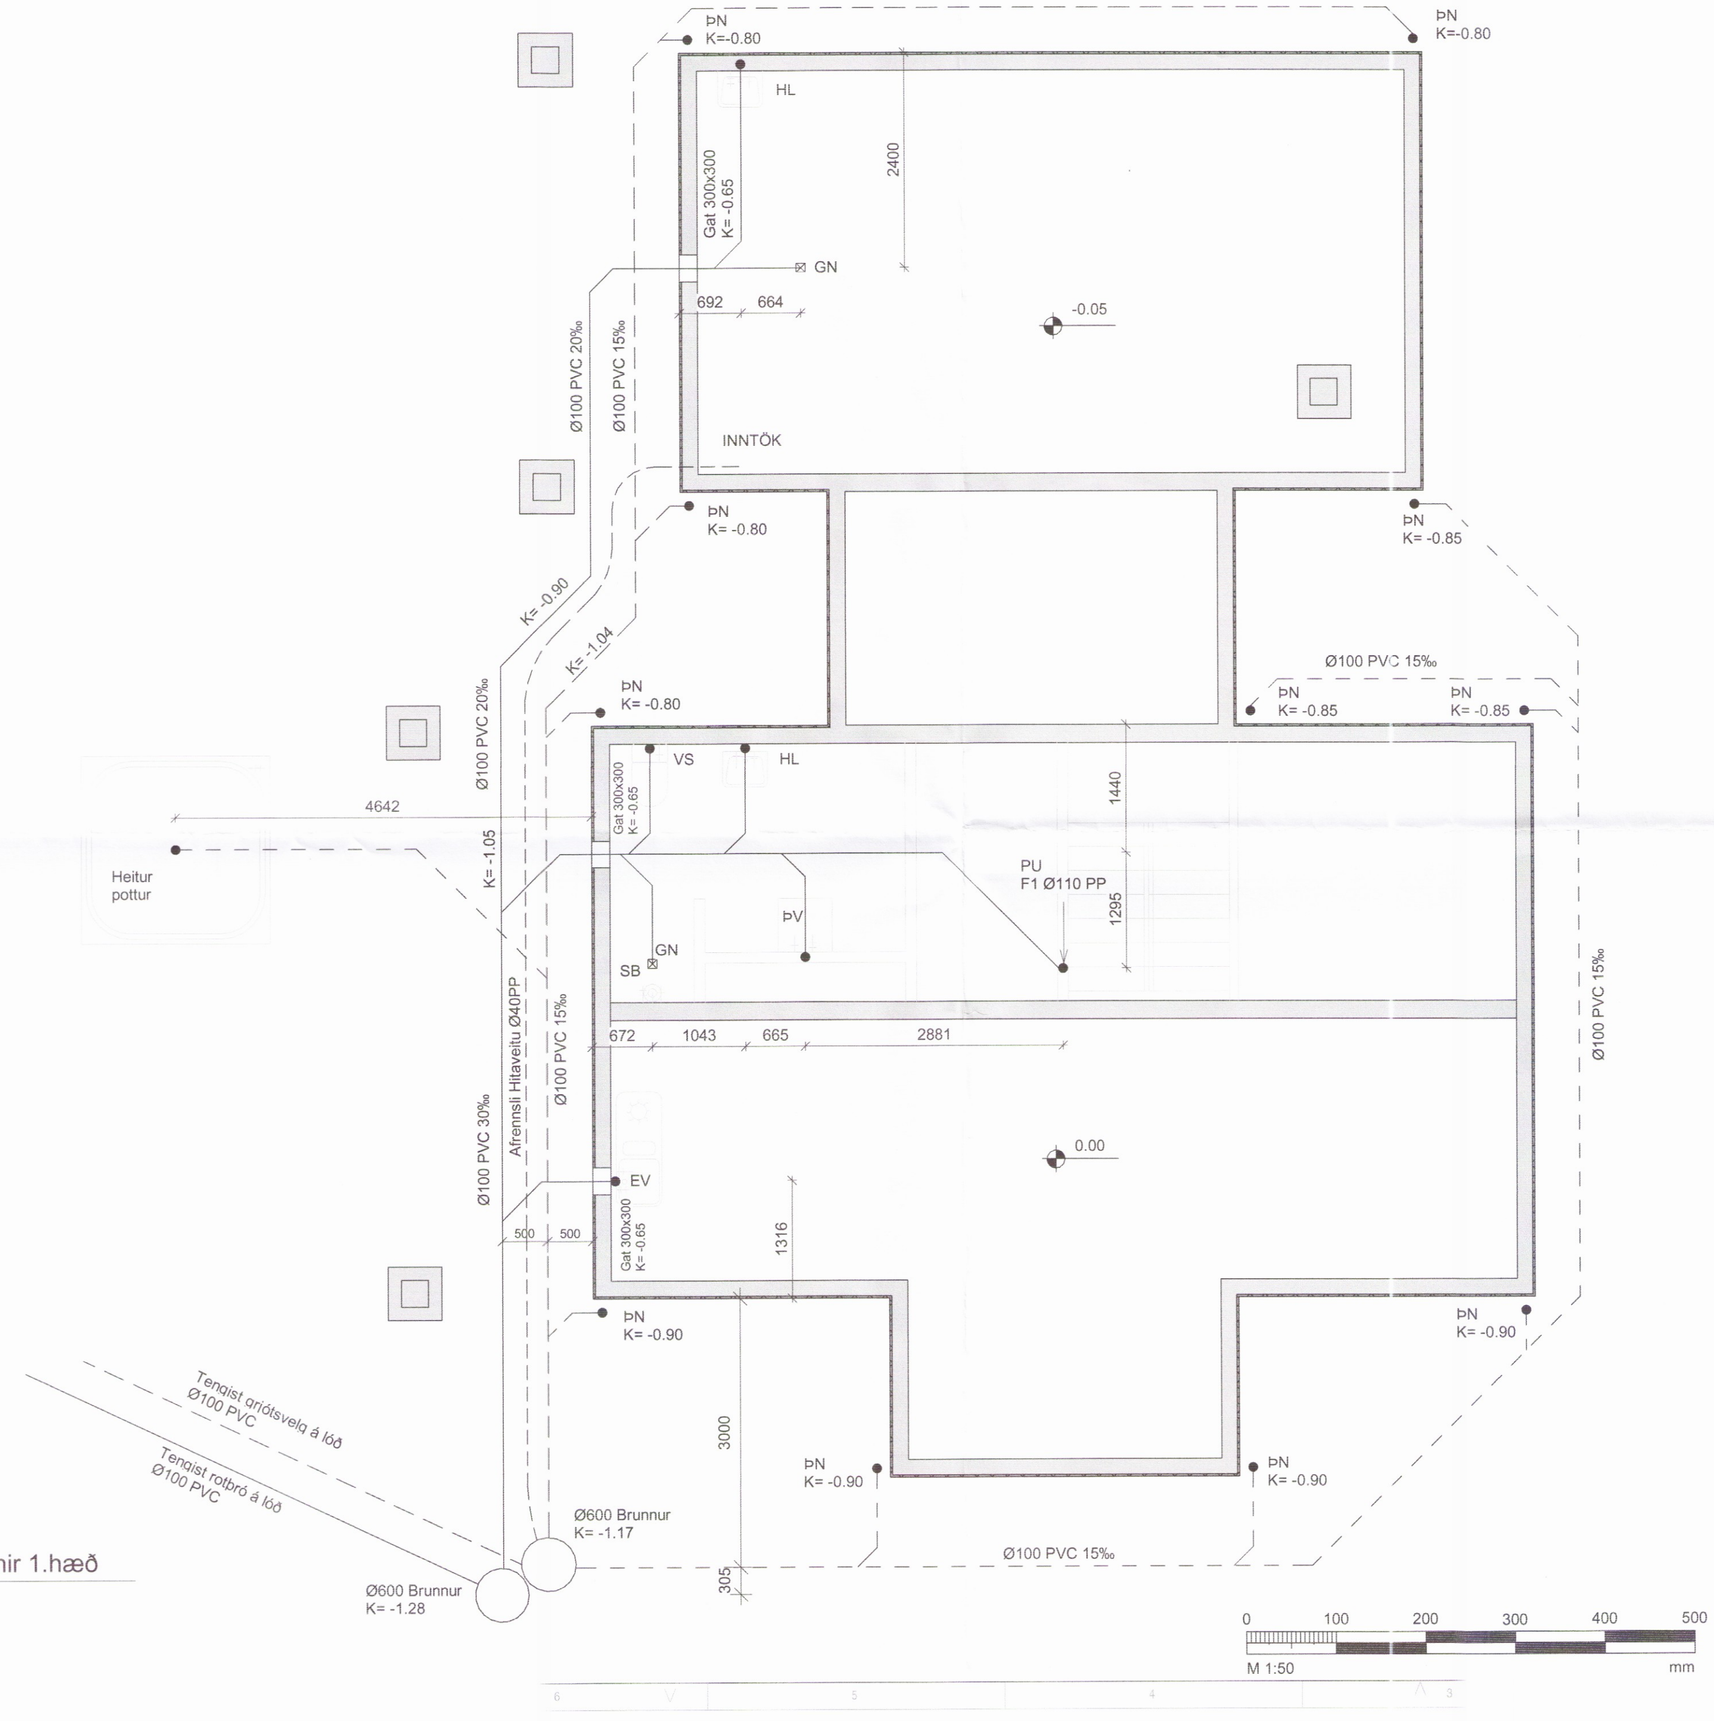

Frárennslislagnir 1.hæð
1 : 50

Skipulags- og byggingarfulltrúi Uppsveita bs.
Yfirfarið
25. jan. 2017
Byggingarfulltrúi

AÐALHÖNNUÐUR

Útg.	Dags.	Skýring	Br.af:	Yfirf.

EFLA VERKFRÆÐISTOFA
sími 412 6000 www.efla.is

Öndverðanes 2

Frístundarhús
801 Selfoss

Lagnir
Frárennslislagnir 1.hæð
Grunnmynd

TEIKNINÚMER	BLAÐSTÆRÐ	HANNAÐ: JS
5182-001	A2	TEIKNAÐ: JS
01_2_23_01		YFIRFARIÐ: GH

DAGS.	MÆLIKVARÐI	ÚTGÁFA
12.12.2016	1 : 50	A

SAMÞYKKT:
KENNITALA: Guðmundur Hjaltason Kt: 070966-5579