




F8 Frágangur límrjáa við svalaenda
03_1_31_01 1:10

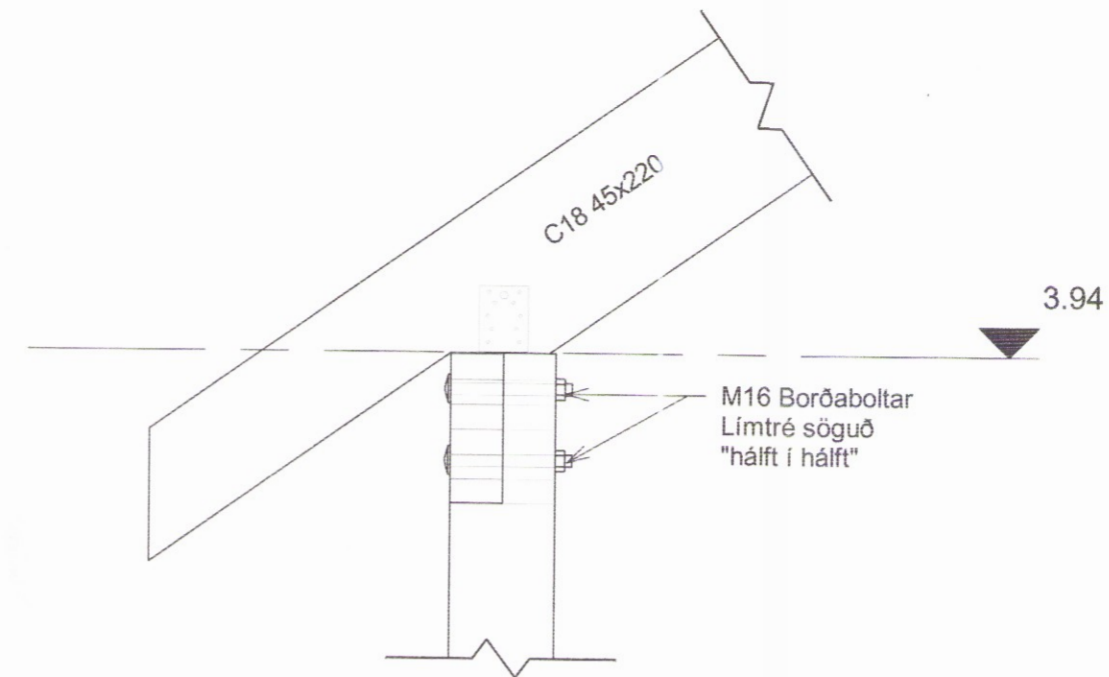


F8f Frágangur límrjáa við svalaenda, fram
03_1_31_01 1:10

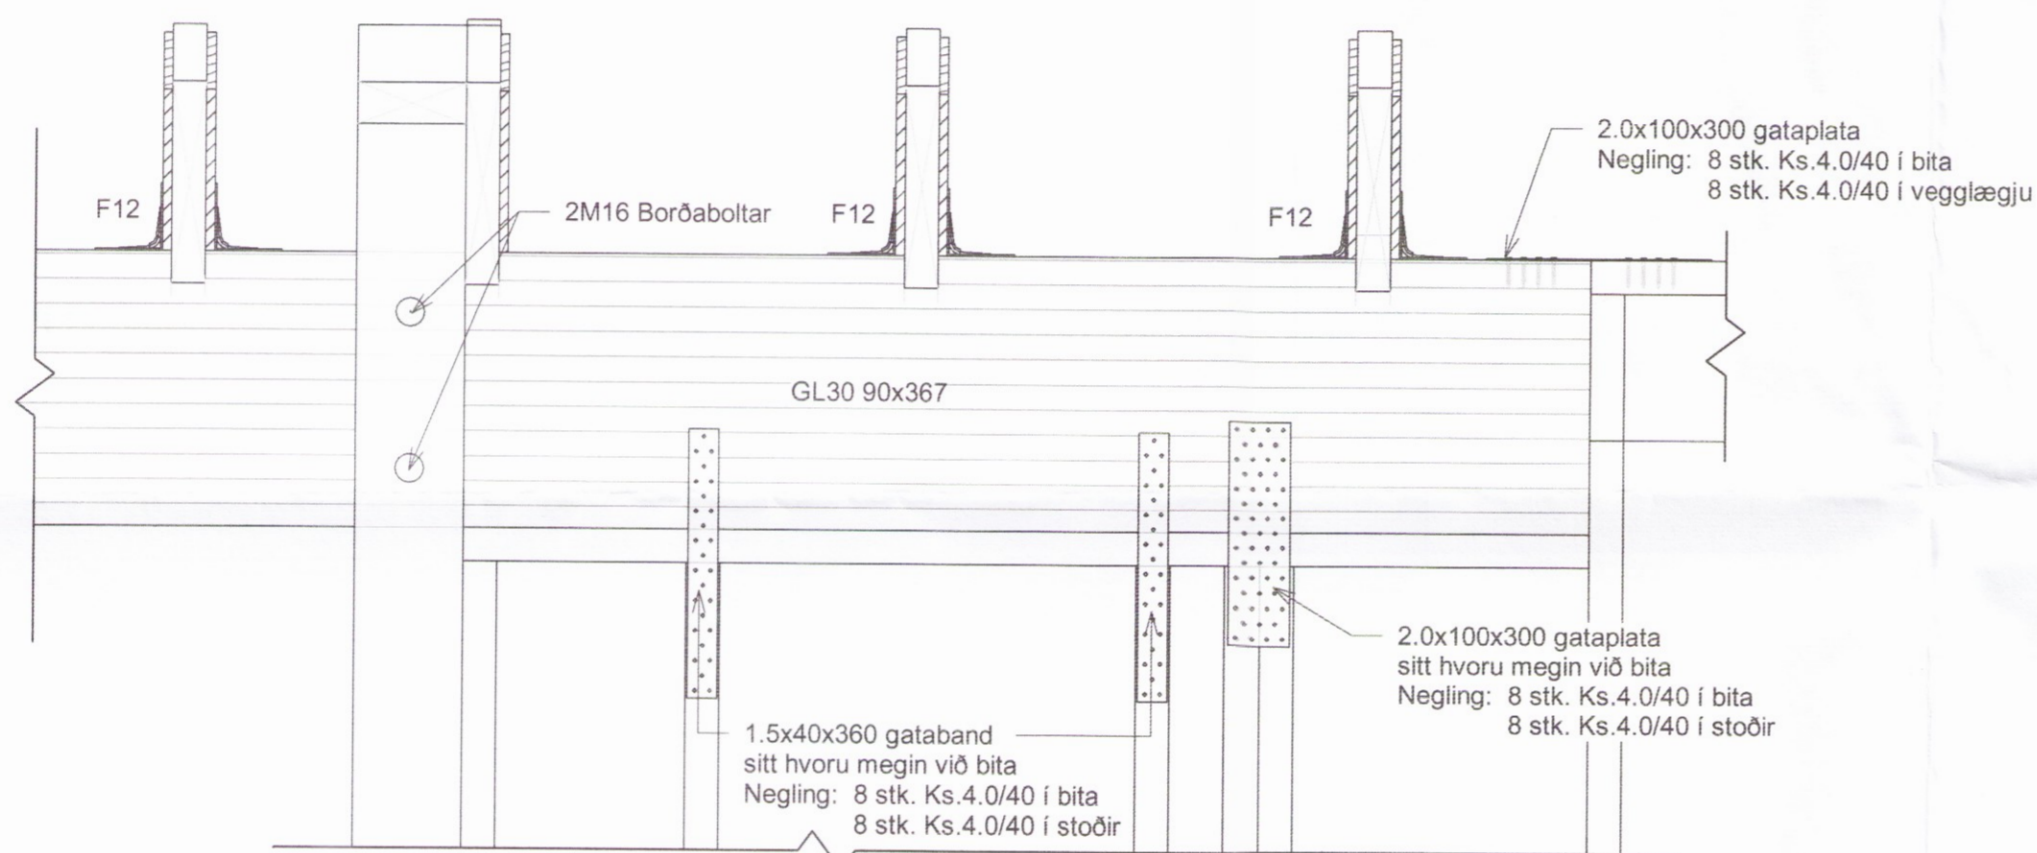


F9 Þakáss yfir svölum, frágangur á límré, hlið
03_1_31_01 1:10

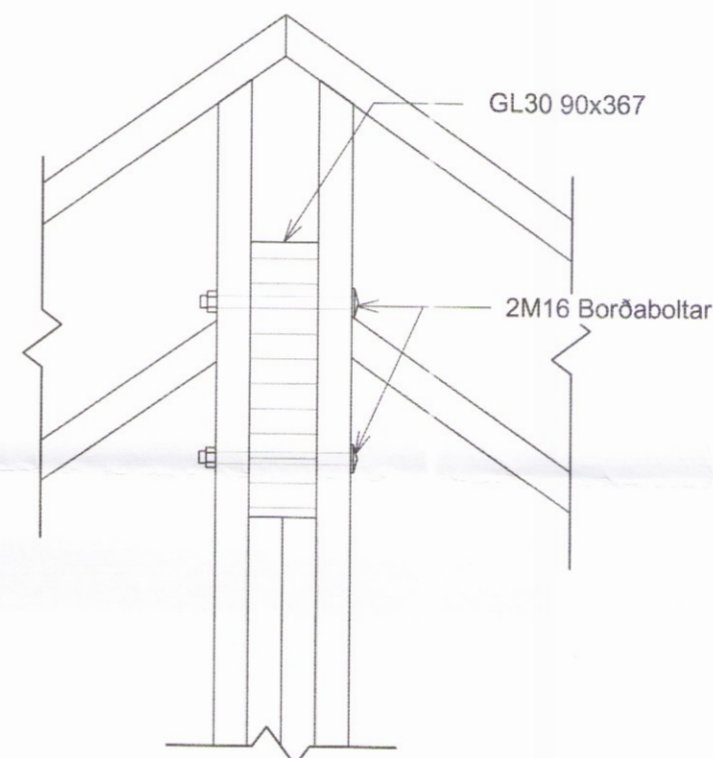


F9a Þakáss yfir svölum, frágangur á límré, fram
03_1_31_01 1:10

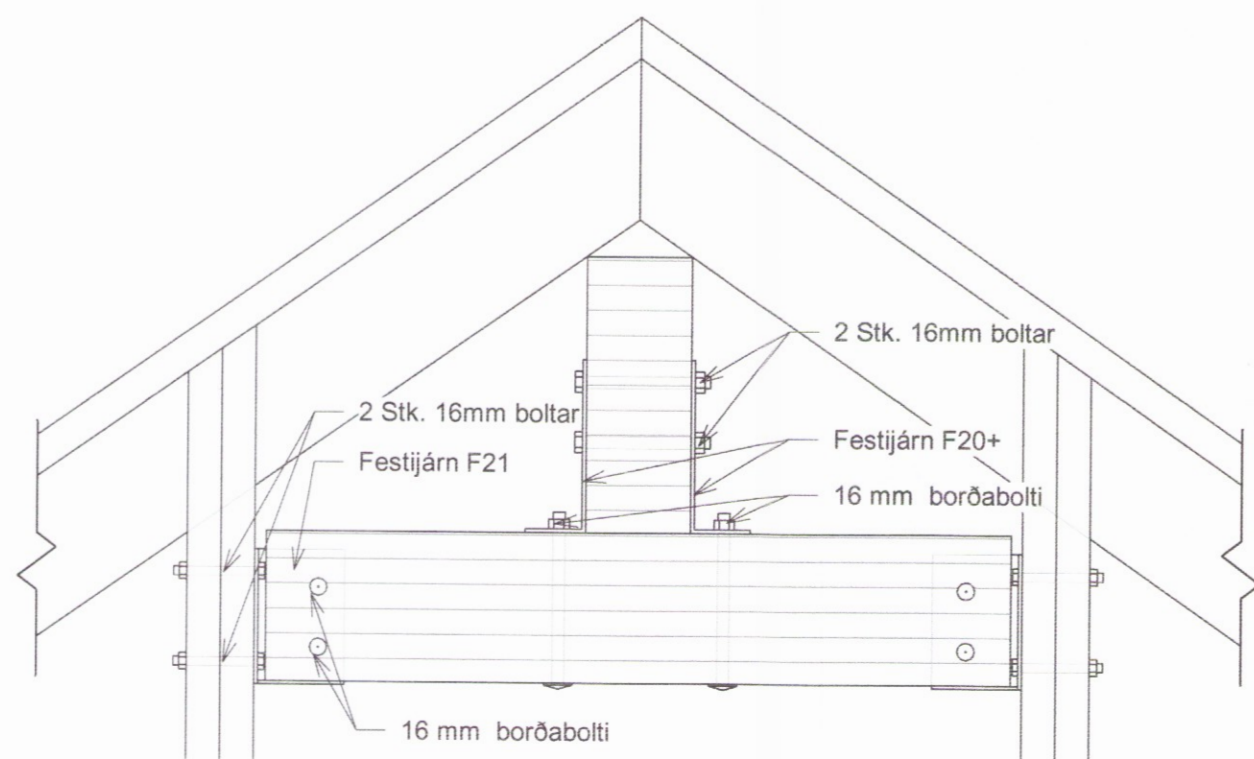

F21a Frágangur á límré í gaffeiningu í bilskúr
03_1_31_01 1:10

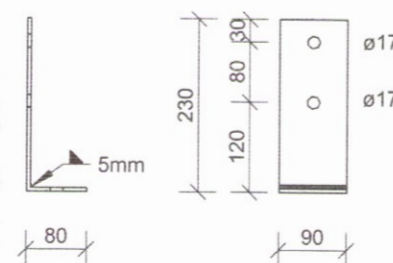

Festijárn F20+
1:10

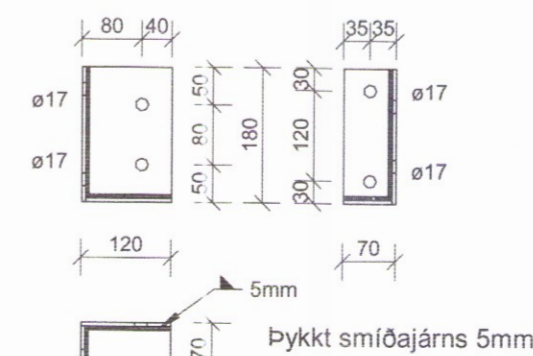

Festijárn F21
1:10

Skipulags- og byggingarfulltrúi Vissveita bs.
Yfirfari
25. jan. 2017
Byggingarfulltrúi

ADALHÖNNUÐUR

Útg.	Dags.	Skýring	Br.af.	Yfirf.
A	30.11.2016	Frumútgáfa		

EFLA
VERKFRÆÐISTOFA
sími 412 6000 www.efla.is

Öndverðanes 2
Fristundarhús
801 Selfoss

Burðarvirki-Timbur
Festingar

TEIKNINÚMÉR	BLADSTÆRD	HANNAÐ	TEIKNAD	YFIRFARIÐ	ÚTGÁFA
5182-001	A2	BAÁ	BAÁ	GH	
03_1_33_02					
DAGS.	MÆLIKVARÐI				
12.12.2016	1:10				A

SAMPYKKT
KENNITALA: Guðmundur Hjallason Kt: 070966-5579

05462