





ADALHÖNNUÐUR


Útg.	Dags.	Skýring	Br.af.	Yfirf.
A	30.11.2016	Frumútgáfa		

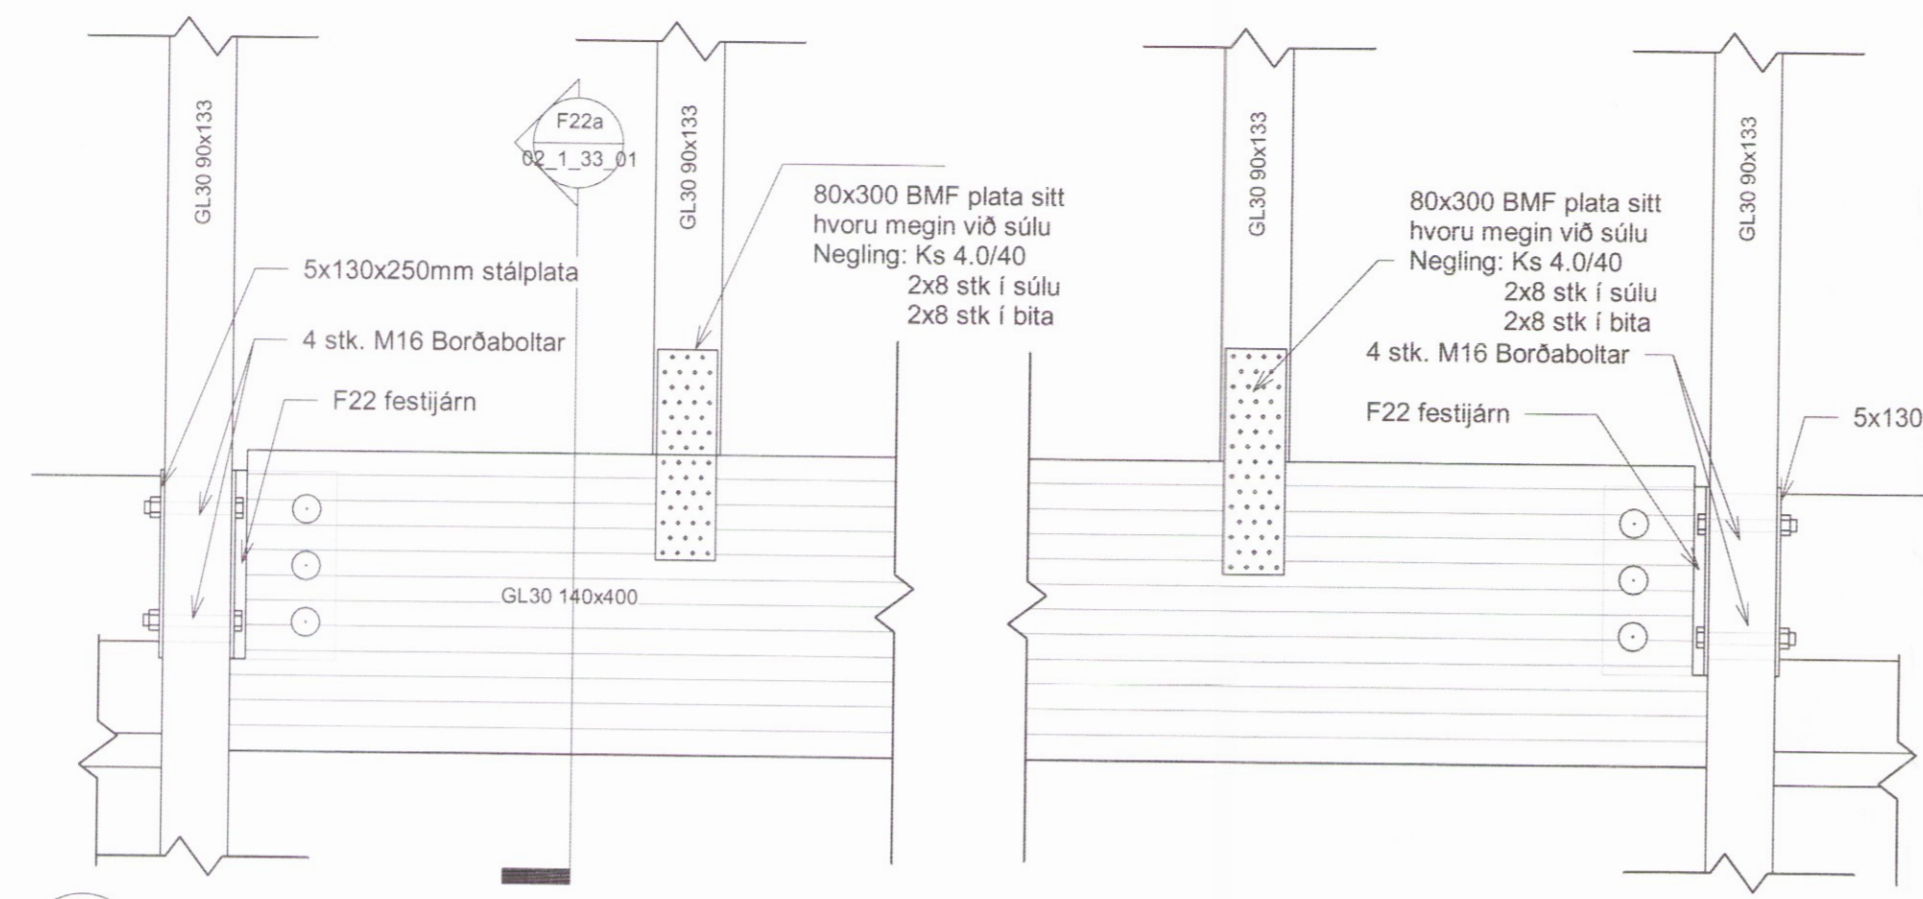



F22 Frágangur þverbita í bílskúrs hurð
02_1_31_01 1:10

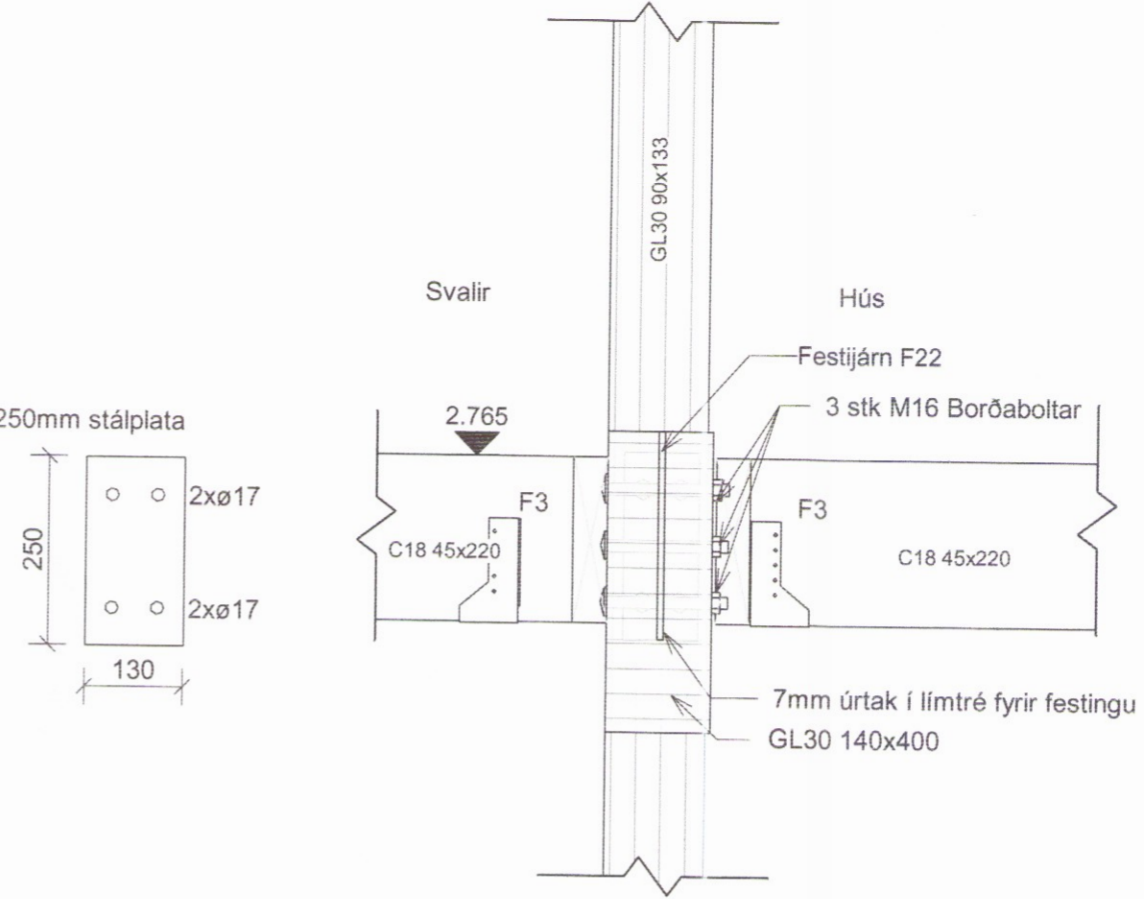


F22a Festing þverbita í bílskúrs hurð, hlið
02_1_33_01 1:10

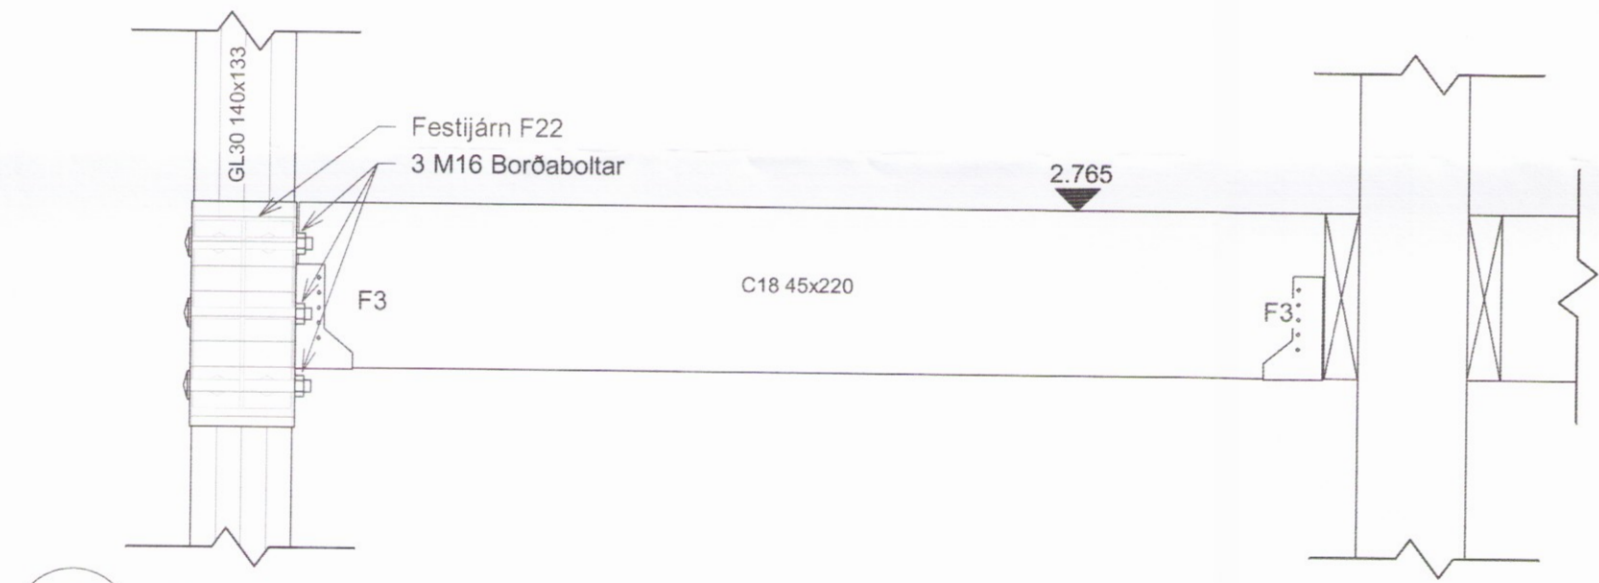

F22b Frágangur límtrjáa við svalir
02_1_31_01 1:10

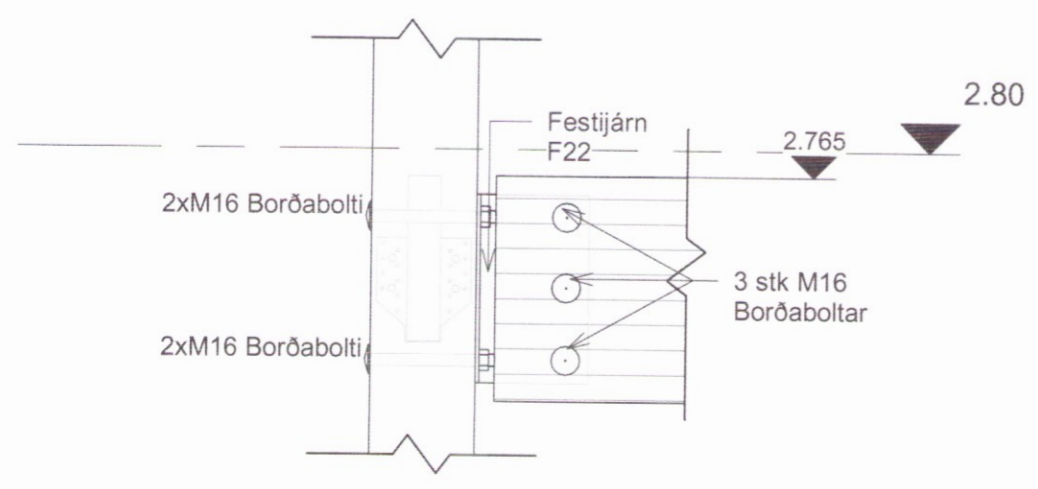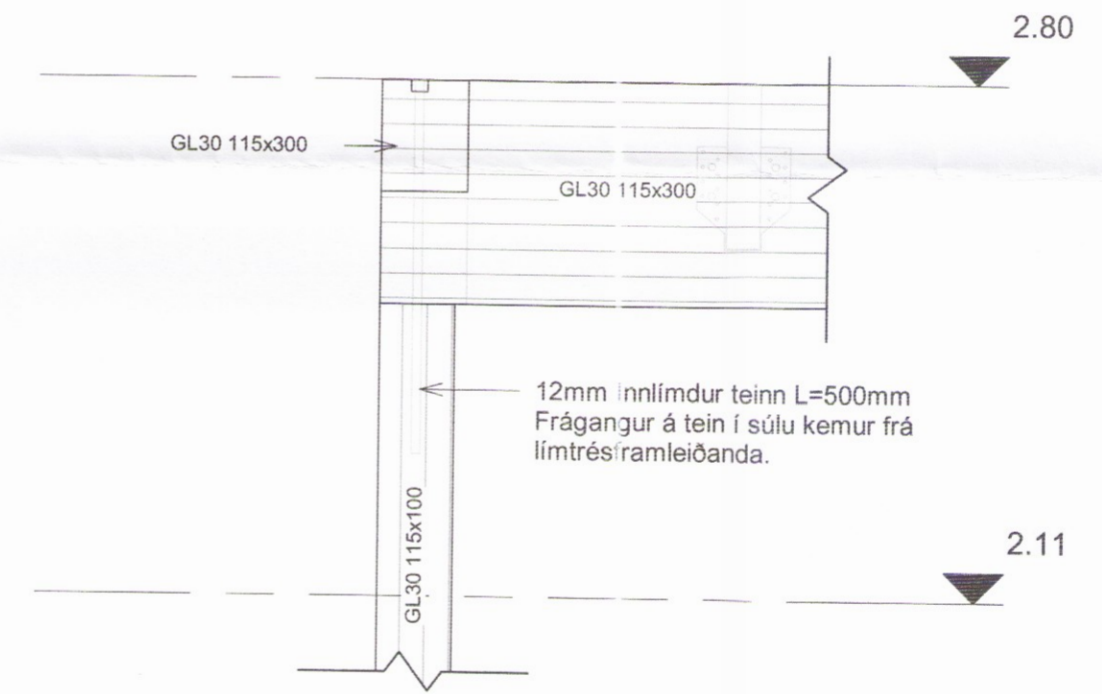


F22c Frágangur límtrjáa við svalir, hlið
02_1_31_01 1:10

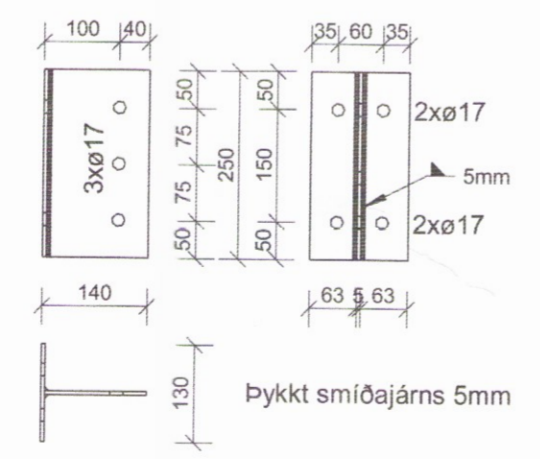


Festijárn F22
1:10



Festing F3
1:10

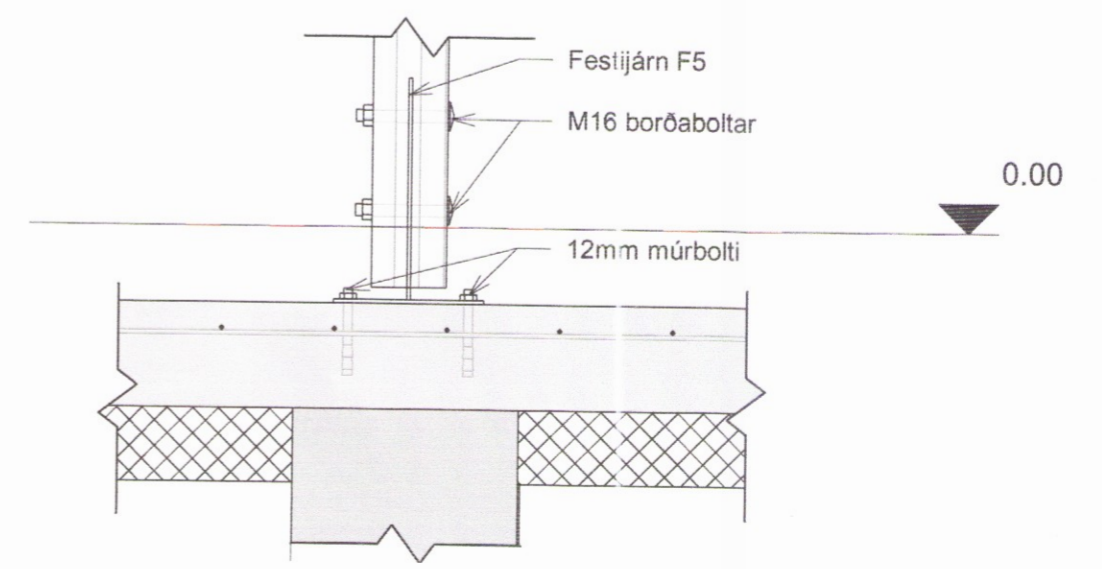

F5b Festing súlu undir milligöf
01_1_31_01 1:10

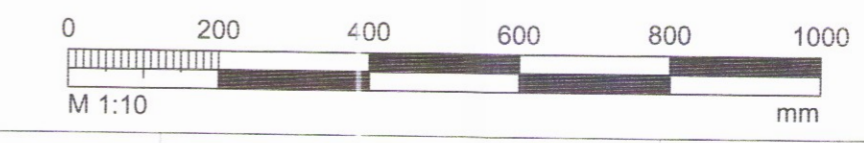

Öndverðanes 2
Frístundarhús
801 Selfoss

Burðarvirki-Timbur
Festingar

TEIKNINÚMÉR	BLADSTÆRD	HANNAÐ	BAÁ
5182-001	A2	TEIKNAD	BAÁ
02_1_33_01		YFIRFARID	GH
DAGS.	MÆLIKVARÐI	ÚTGÁFA	
12.12.2016	1:10		A
SAMÞYKKT:	<i>Guðmundur Hjaltason</i>		
KENNITALA:	Guðmundur Hjaltason Kt: 070966-5579		