



Skipulags- og byggingarfulltrúi Uppsveita bs.
Yfirfarið
 25. jan. 2017
Árinn Guðmundur
 Byggingarfulltrúi

ADALHÖNNUNUR

Útg.	Dags.	Skýring	Br.af:	Yfirf.
A	30.11.2016	Frumútgáfa		

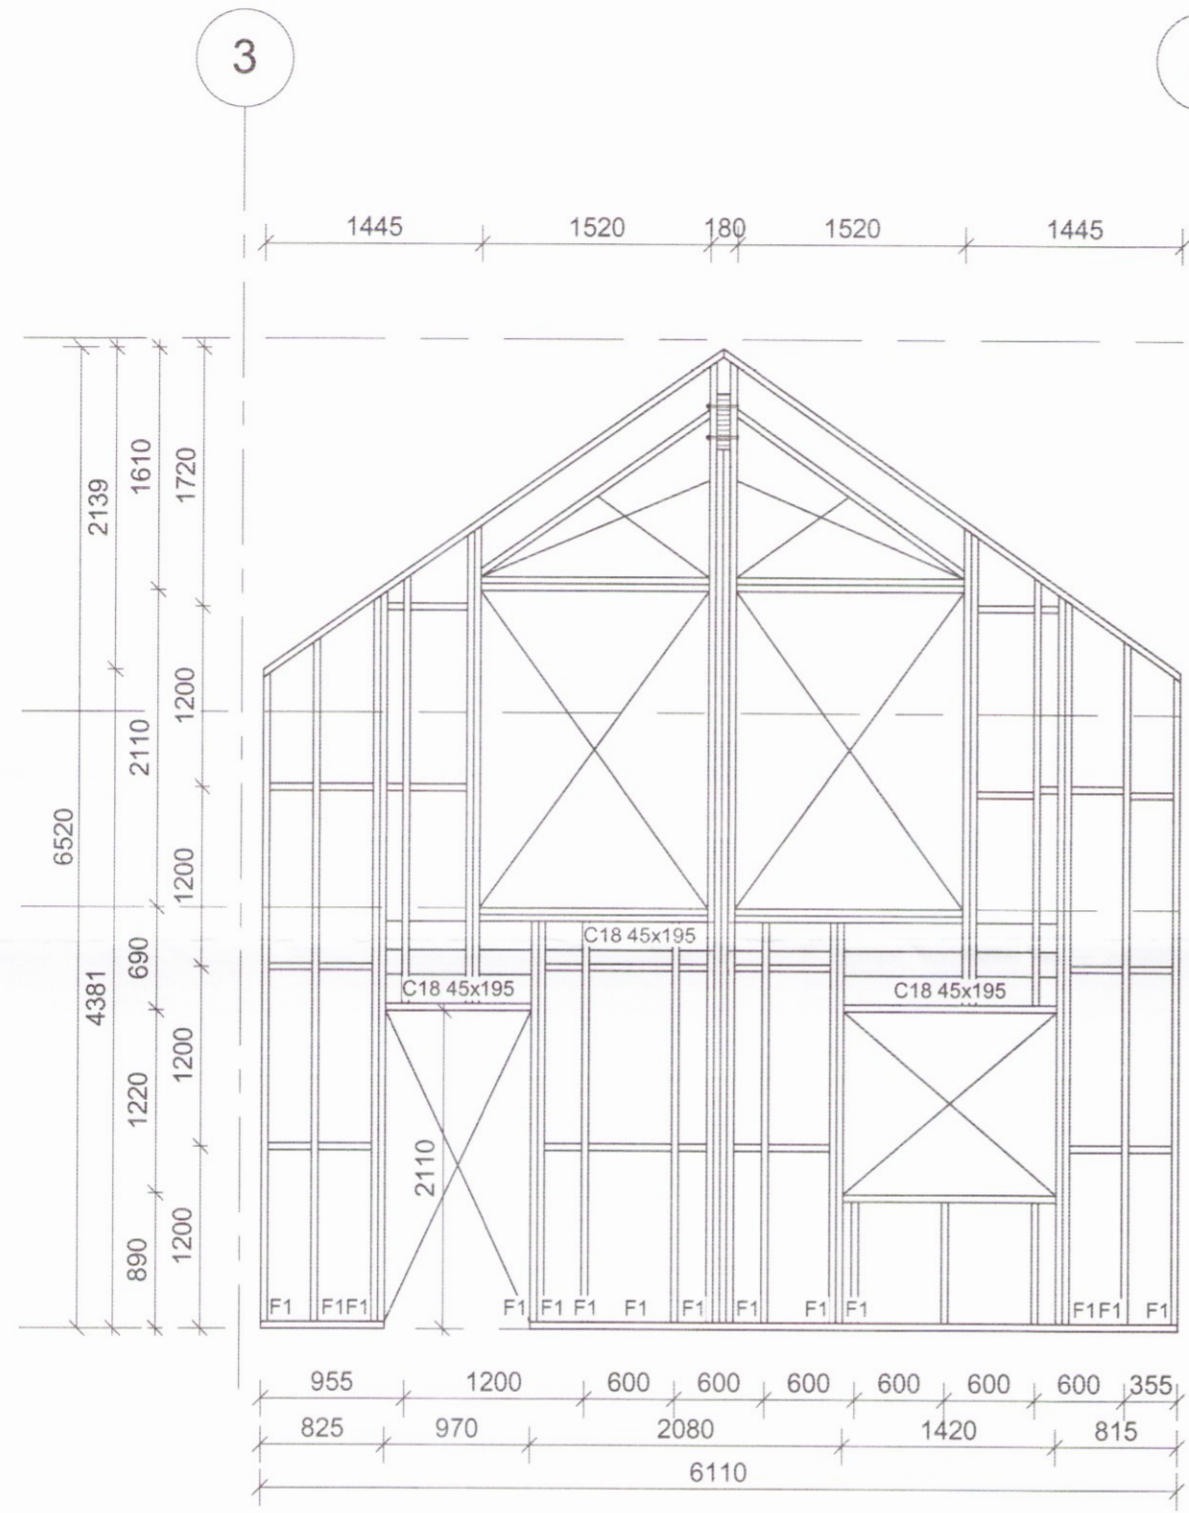

Ásýnd 14
1:50

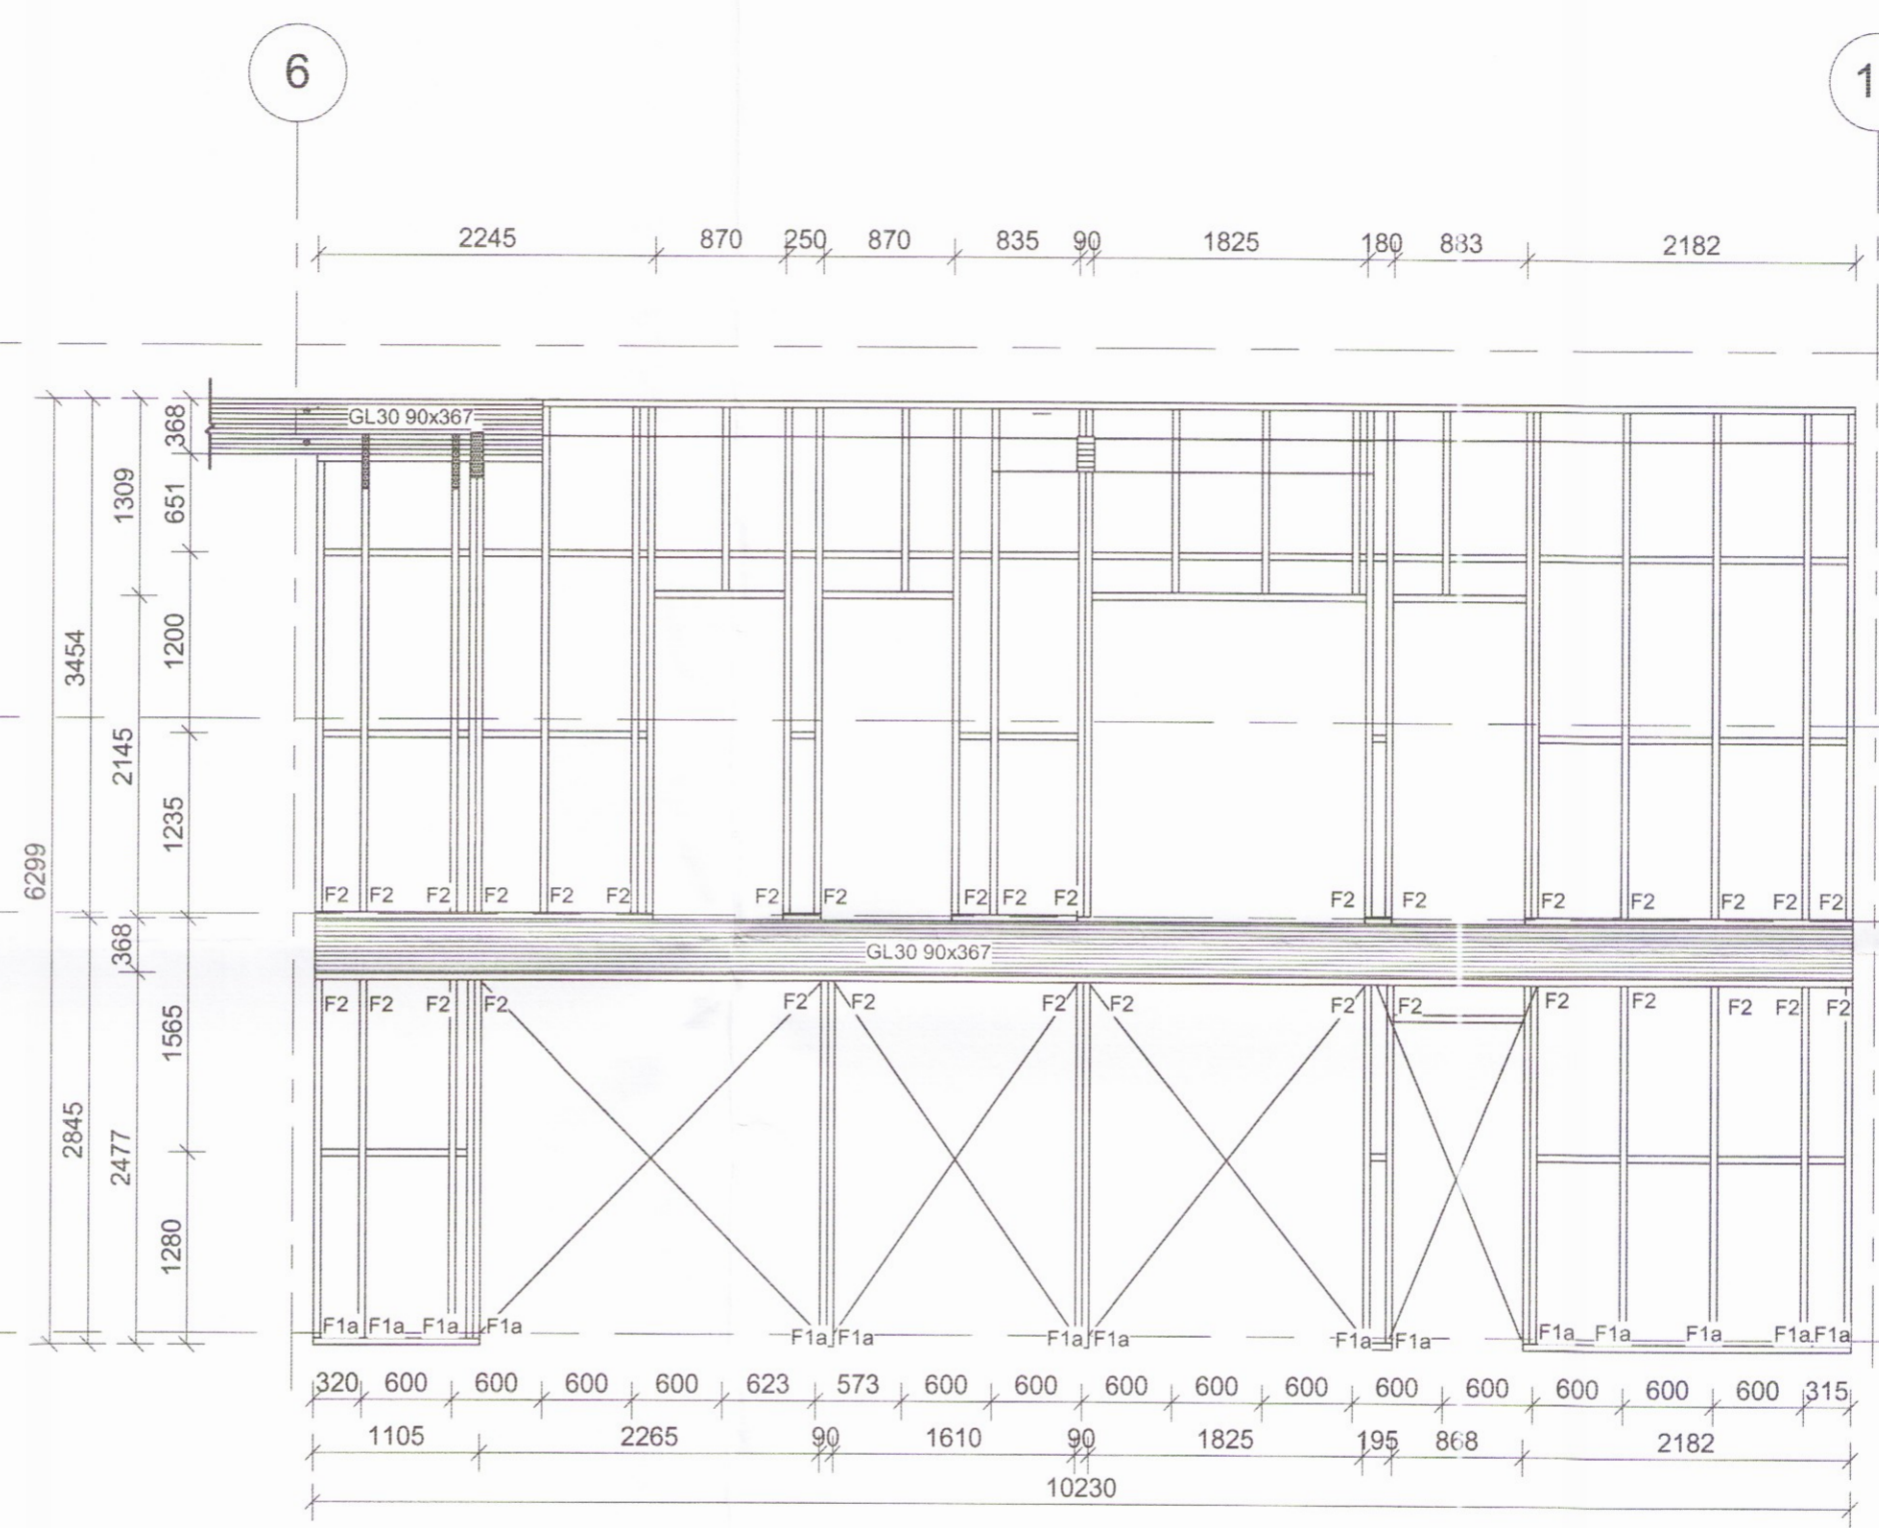


Ásýnd 15
1:50

6.58
4.10
2.80
0.00

EFLA
 VERKFRÆÐISTOFA
 sími 412 6000 www.efla.is

Öndverðanes 2
 Frístundarhús
 801 Selfoss
 Burðarvirki-Timbur
 Ásýndir 14-15

TEIKNINÚMÉR	BLADSTÆRÐ	HANNAÐ:	BAÁ
5182-001	A2	TEIKNAD:	JS
XX_1_32_04		YFIRFARIÐ:	GH
DAGS.	MÆLIKVARÐI	ÚTGÁFA	
12.12.2016	1:50	A	

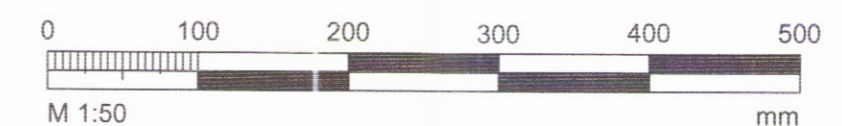

SAMÞYKKT: *Guðmundur Hjaltason*
 KENNITALA: Guðmundur Hjaltason KT: 070966-5579

0464