

Skipulags- og byggingarfulltrúi Uppsveita bs.  
**Yfirfarið**  
 25. jan. 2017  
*Guðmundur Hjaltason*  
 Byggingarfulltrúi

6.58  
6.14  
4.55  
4.10  
2.80  
0.00

F10  
03\_1\_33\_04


ADALHÖNNUÐUR

| Útg. | Dags.      | Skýring    | Br.af. | Yfirf. |
|------|------------|------------|--------|--------|
| A    | 30.11.2016 | Frumútgáfa |        |        |

Ásýnd 9  
1 : 50

Ásýnd 10  
1 : 50

Ásýnd 11  
1 : 50

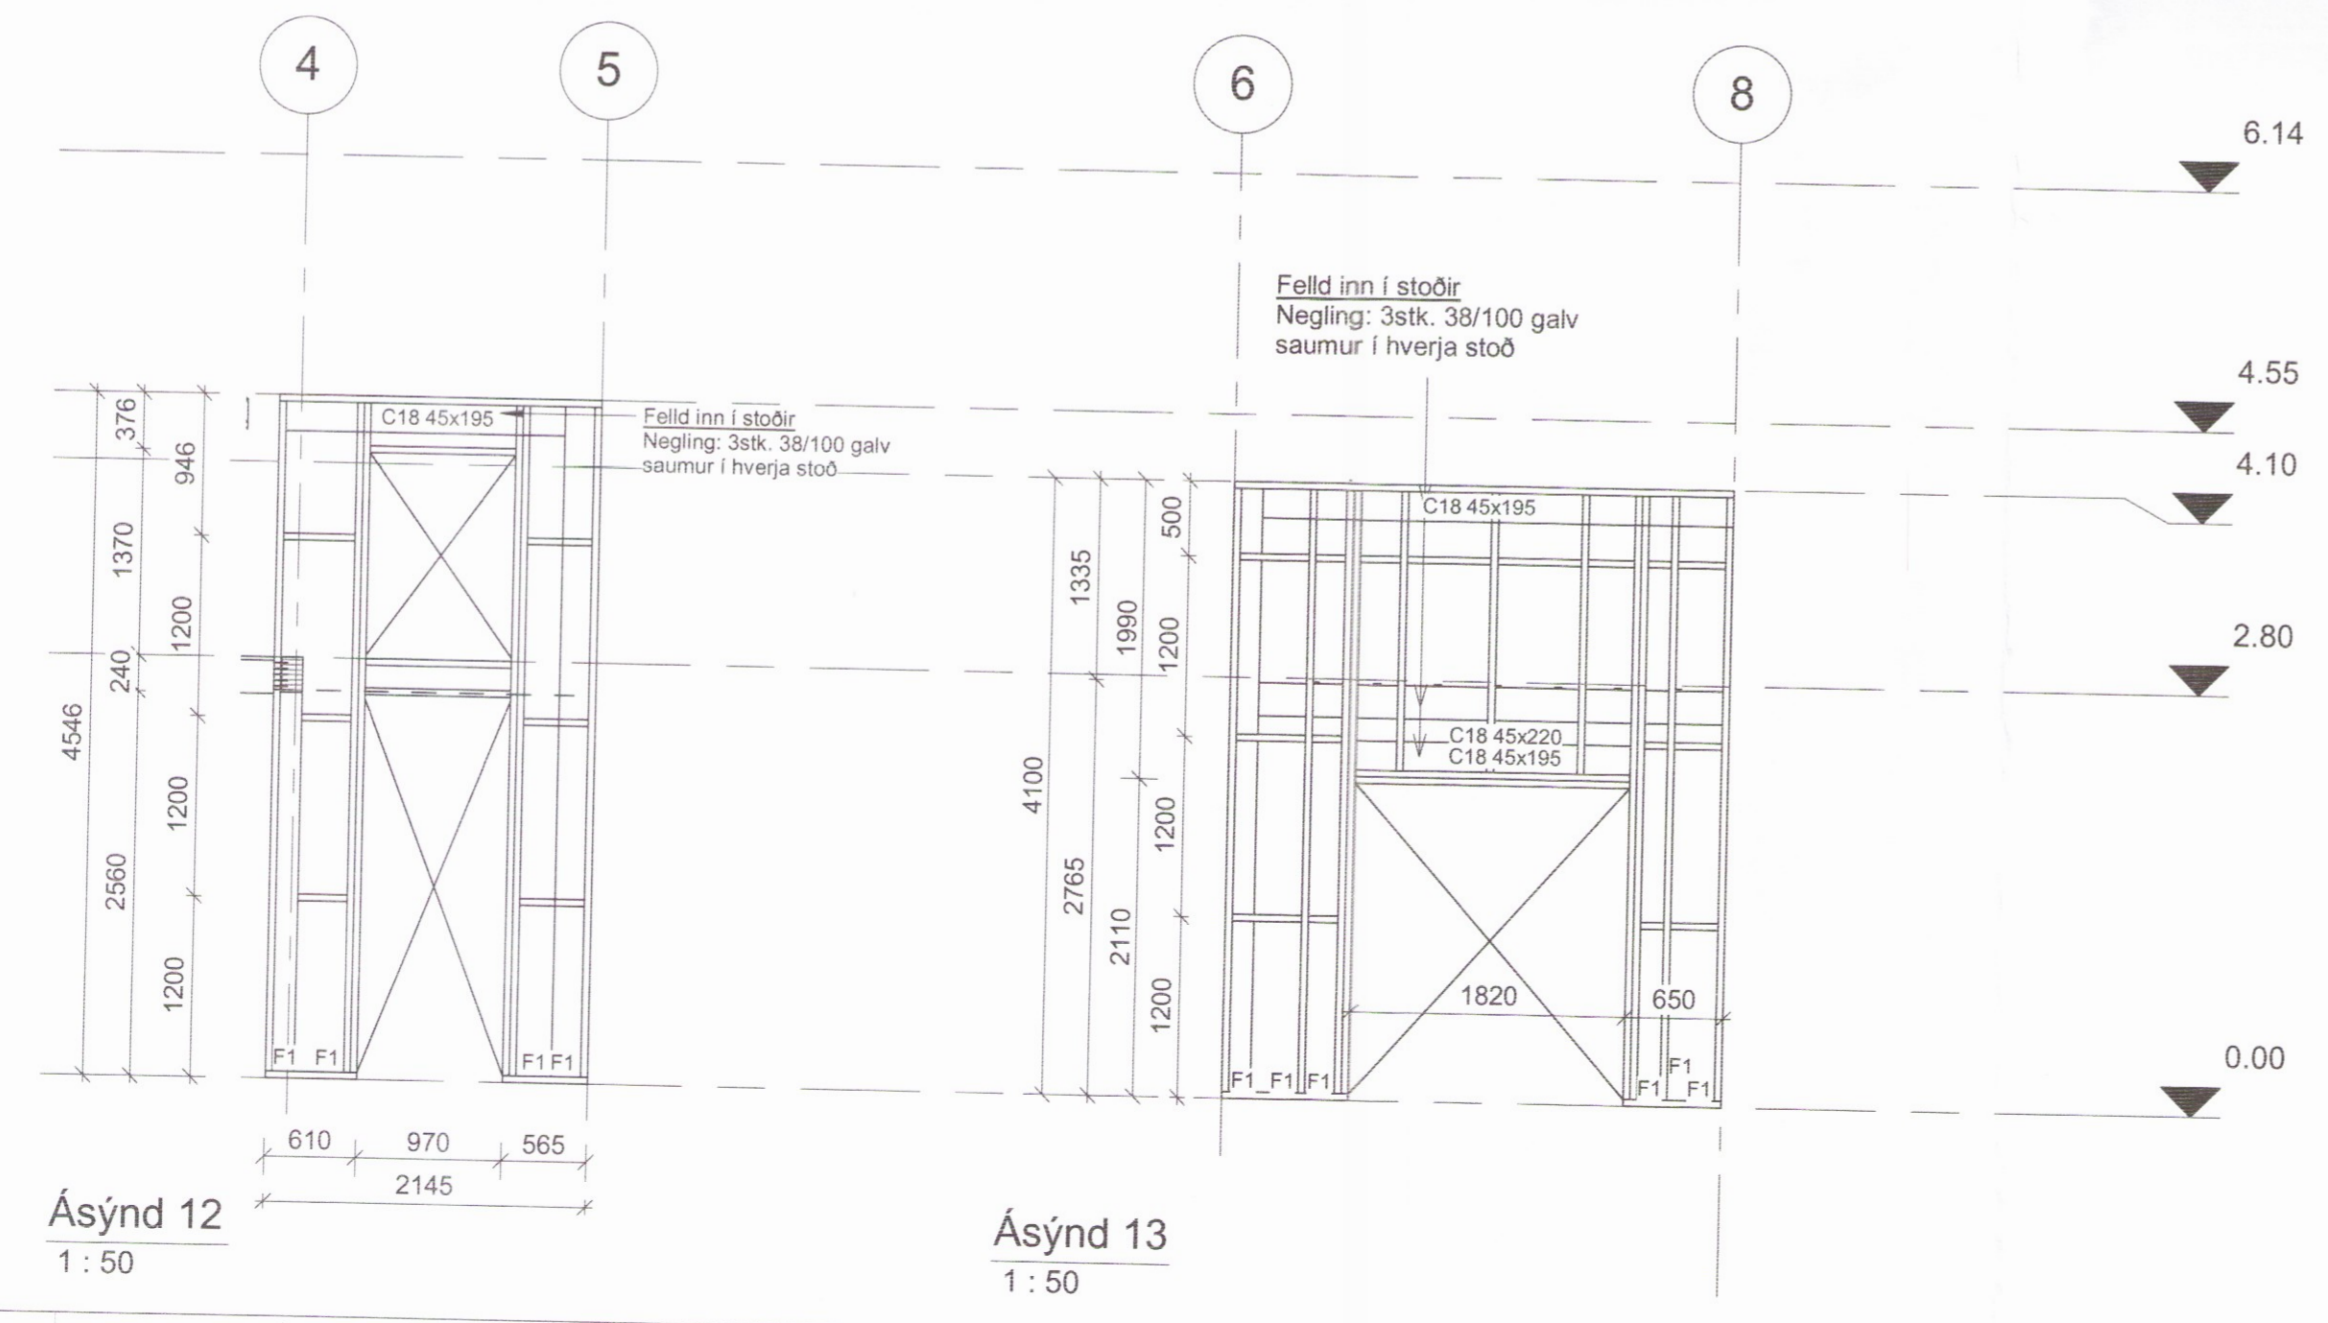

Ásýnd 12  
1 : 50


Ásýnd 13  
1 : 50



**Öndverðanes 2**  
 Frístundarhús  
 801 Selfoss

Burðarvirki-Timbur  
 Ásýndir 9-13

|            |             |            |        |
|------------|-------------|------------|--------|
| TEKNIÐUMER | BLAÐSTÆRD   | HANNAÐ:    | BAÁ    |
| 5182-001   | A2          | TEIKNAÐ:   | BAÁ/JS |
| XX_1_32_03 |             | YFIRFARID: | GH     |
| DAGS.      | M/ELIKVARÐI | ÚTGÁFA     |        |
| 12.12.2016 | 1:50        | A          |        |

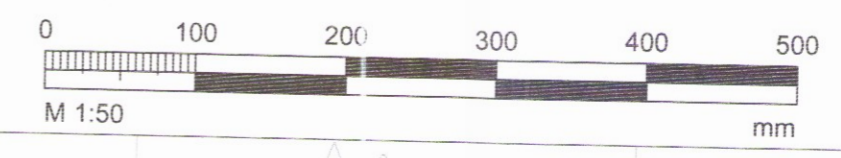

SAMBÝKKT *Guðmundur Hjaltason*  
 KENNITALA: Guðmundur Hjaltason Kt: 070966-5579