





ADALHÖNNUÐUR


Útg.	Dags.	Skýring	Br.af.	Yfirf.
A	30.11.2016	Frumútgáfa		

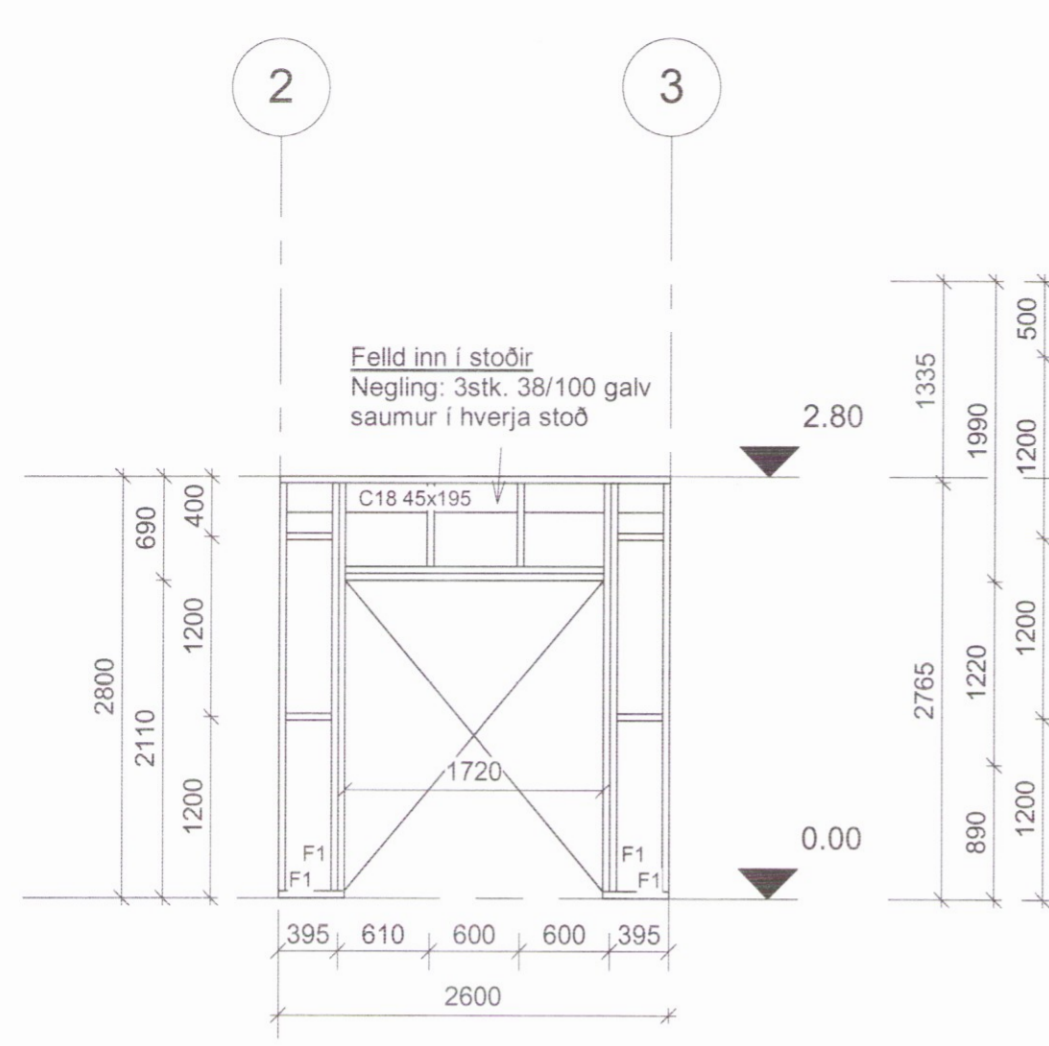


Ásýnd 5
1 : 50

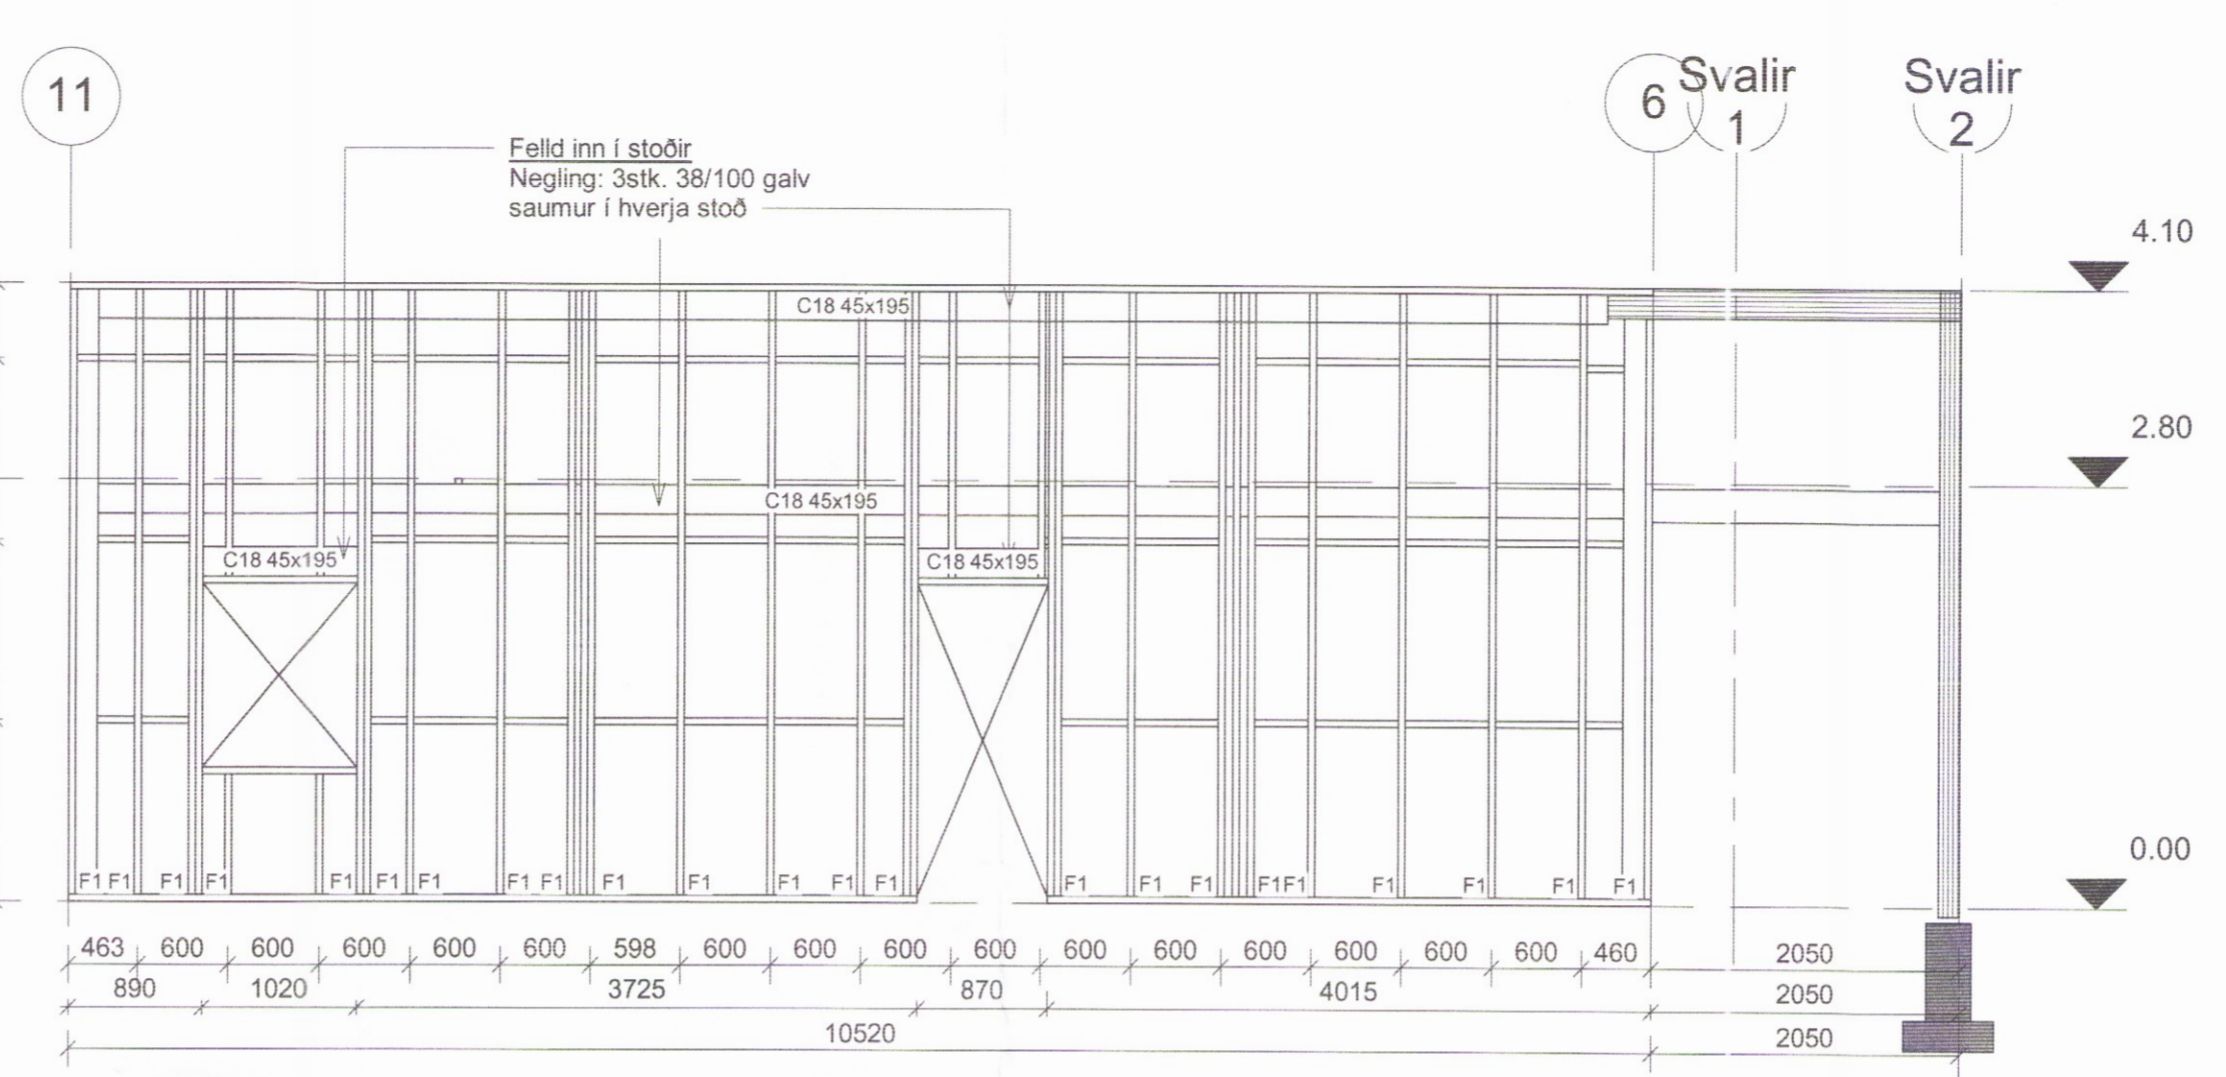


Ásýnd 7
1 : 50

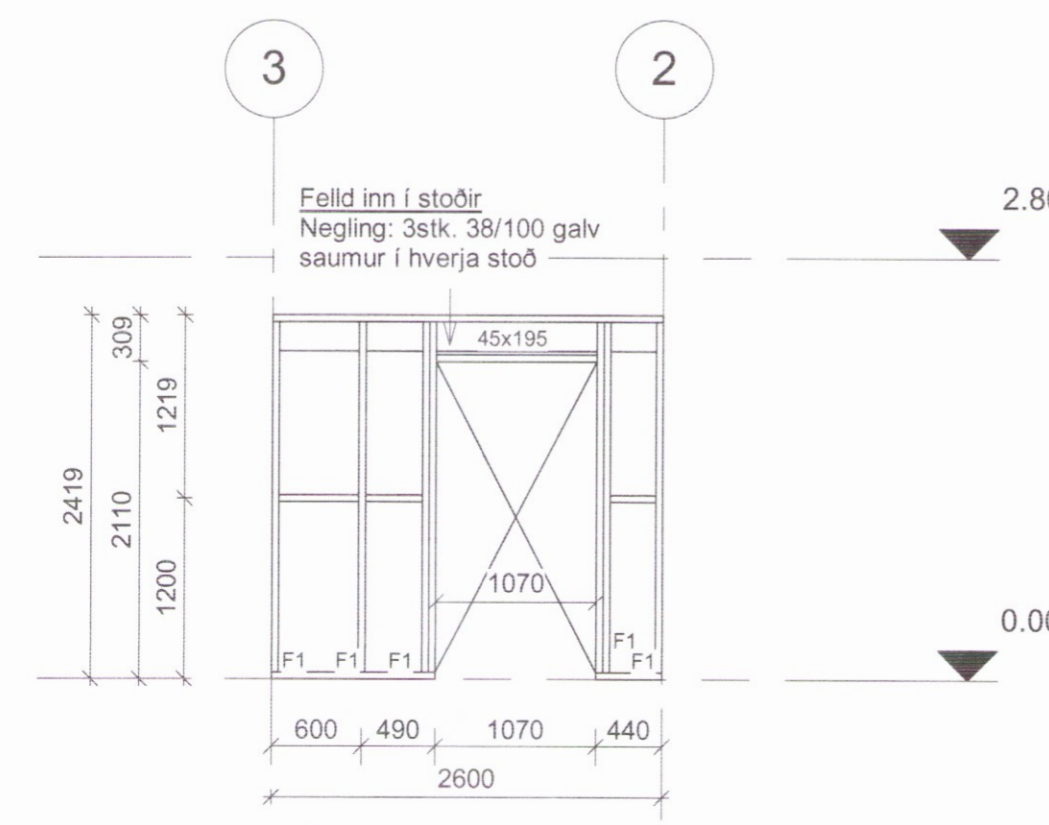

Ásýnd 6
1 : 50

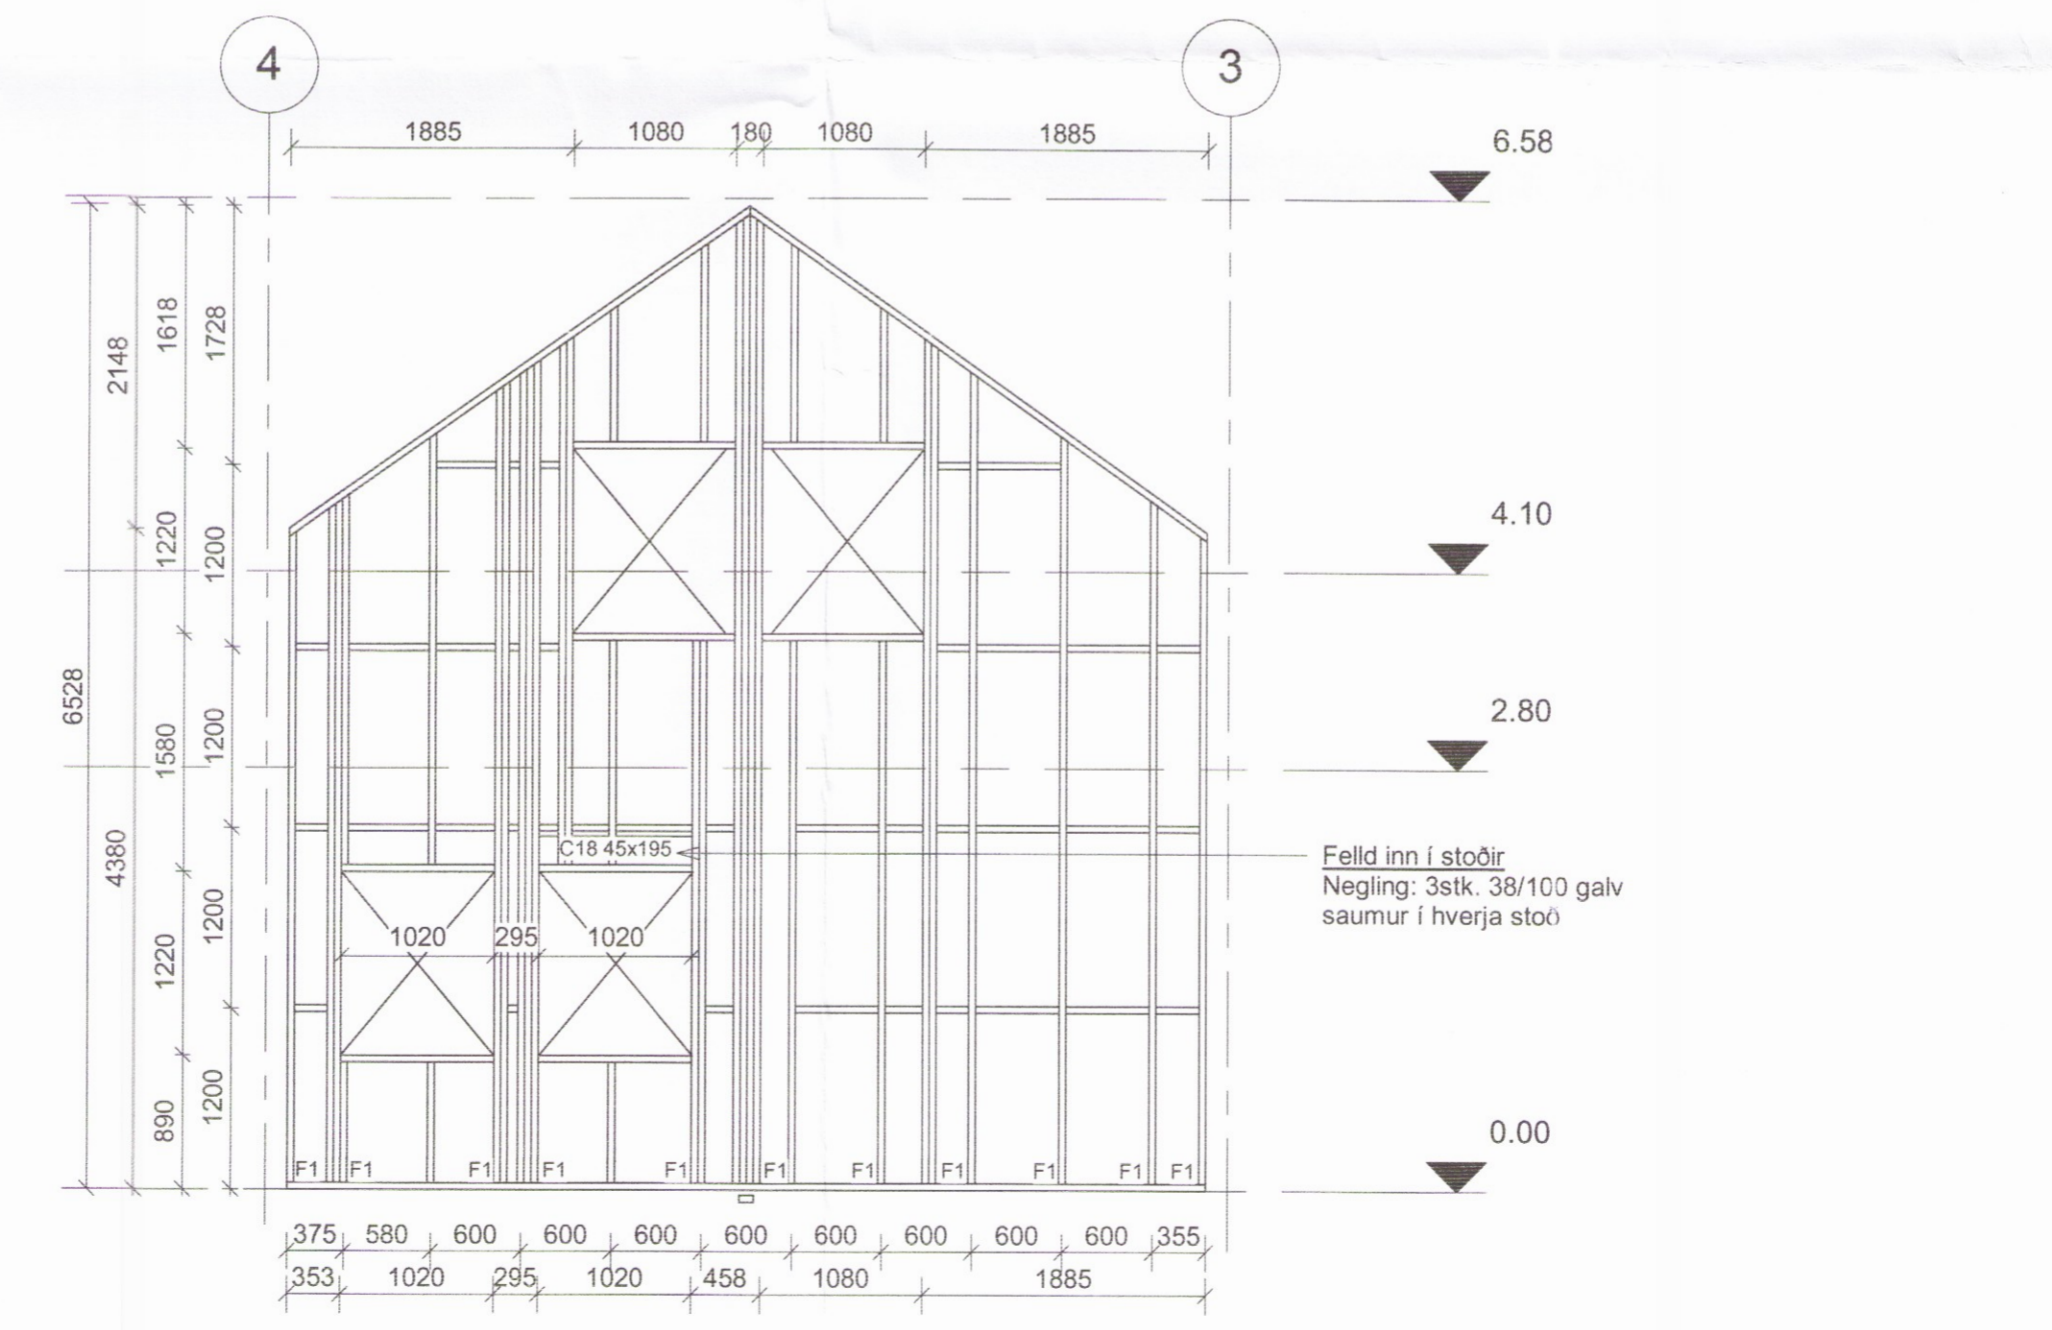

Ásýnd 8
1 : 50

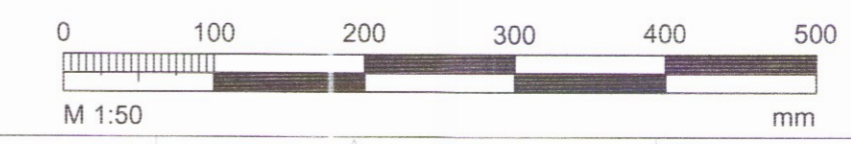

Öndverðanes 2
Frístundarhús
801 Selfoss

Burðarvirki-Timbur
Ásýndir 5-8

TEIKNUNUMER	BLAÐSTÆRÐ	HANNAD:	BAÁ
5182-001	A2	TEIKNAD:	BAAJS
XX_1_32_02		YFIRFARID:	GH
DAGS.	MÆLIKVARÐI	ÚTGÁFA	
12.12.2016	1:50	A	

SAMBÝKKT:
KENNITALA: Guðmundur Hjaltason Kt: 070966-5579