




Ásýnd 1  
1 : 50

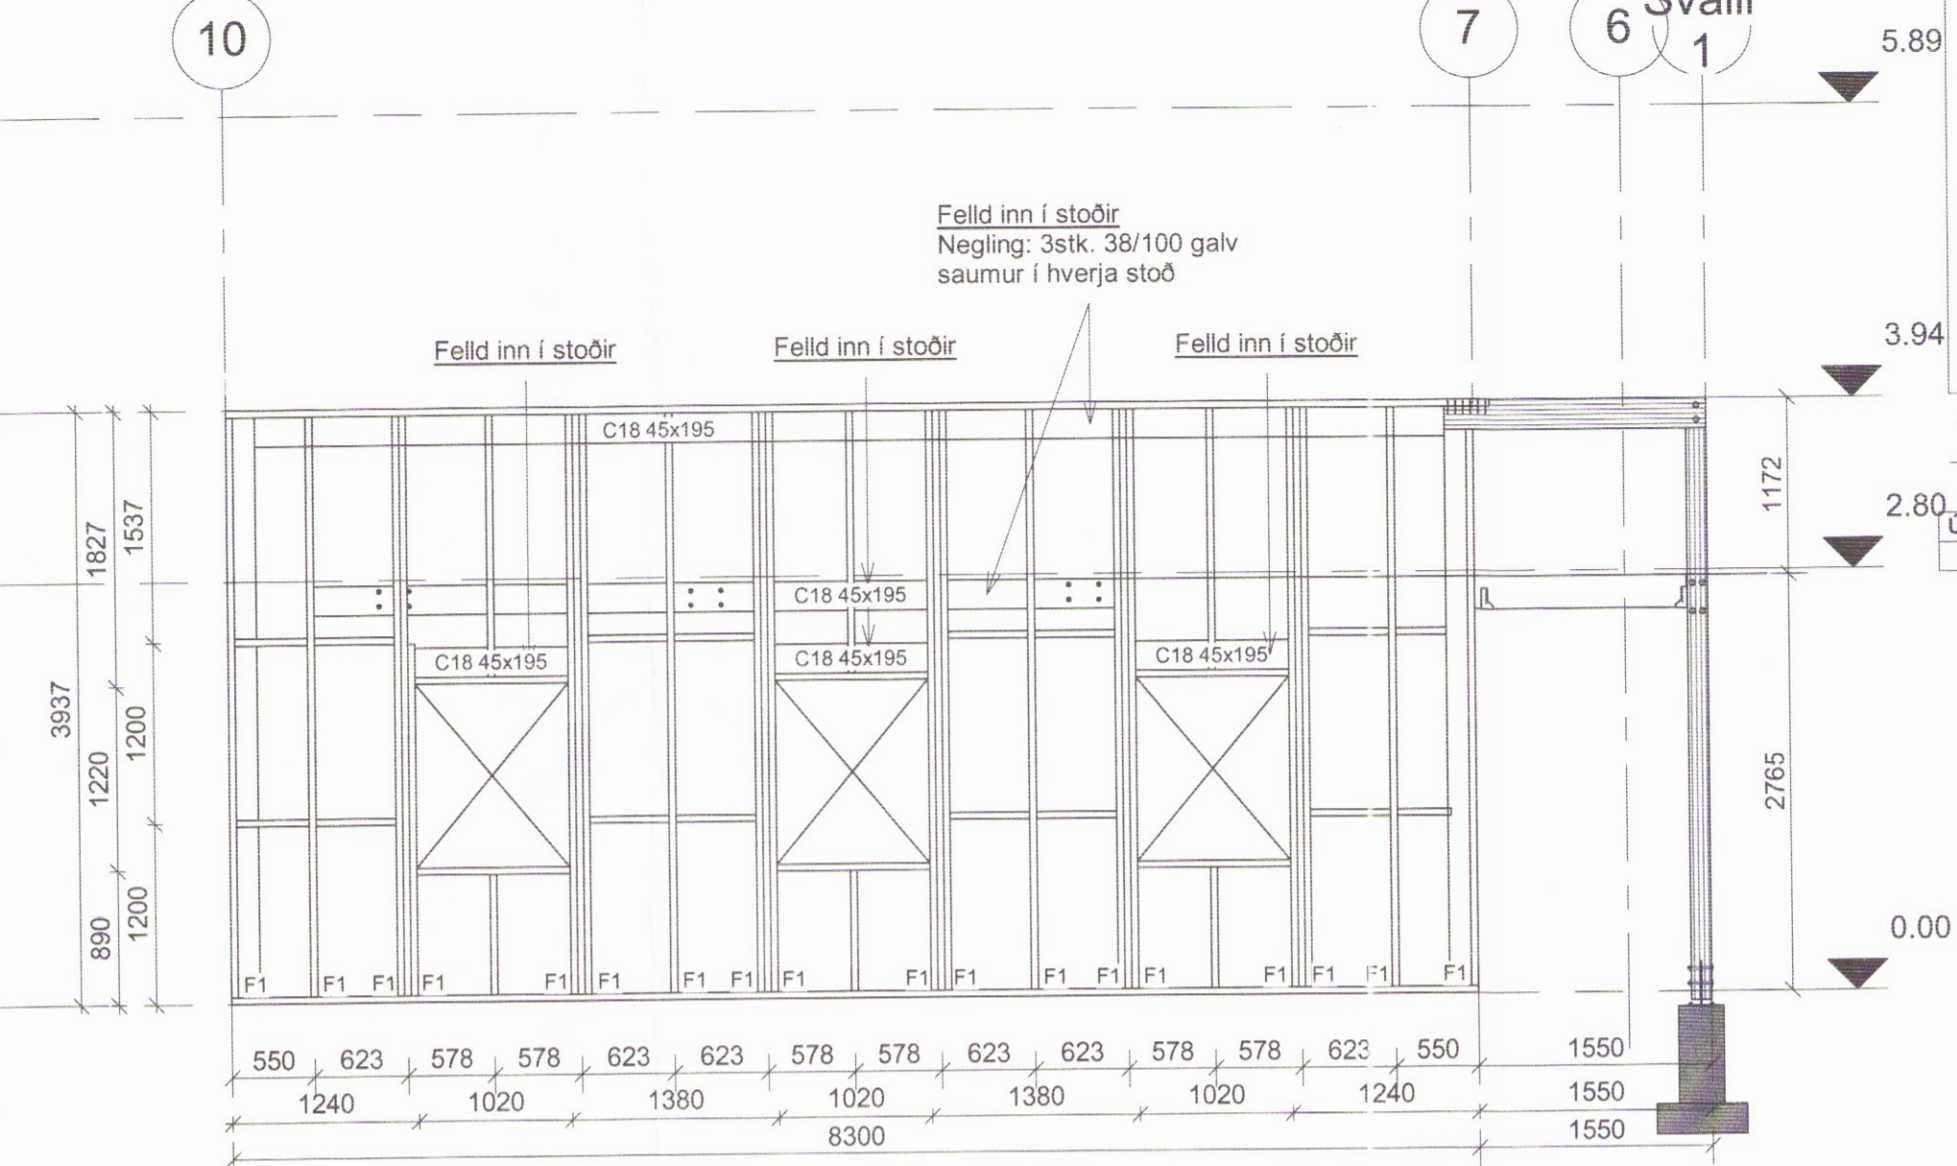

Ásýnd 2  
1 : 50

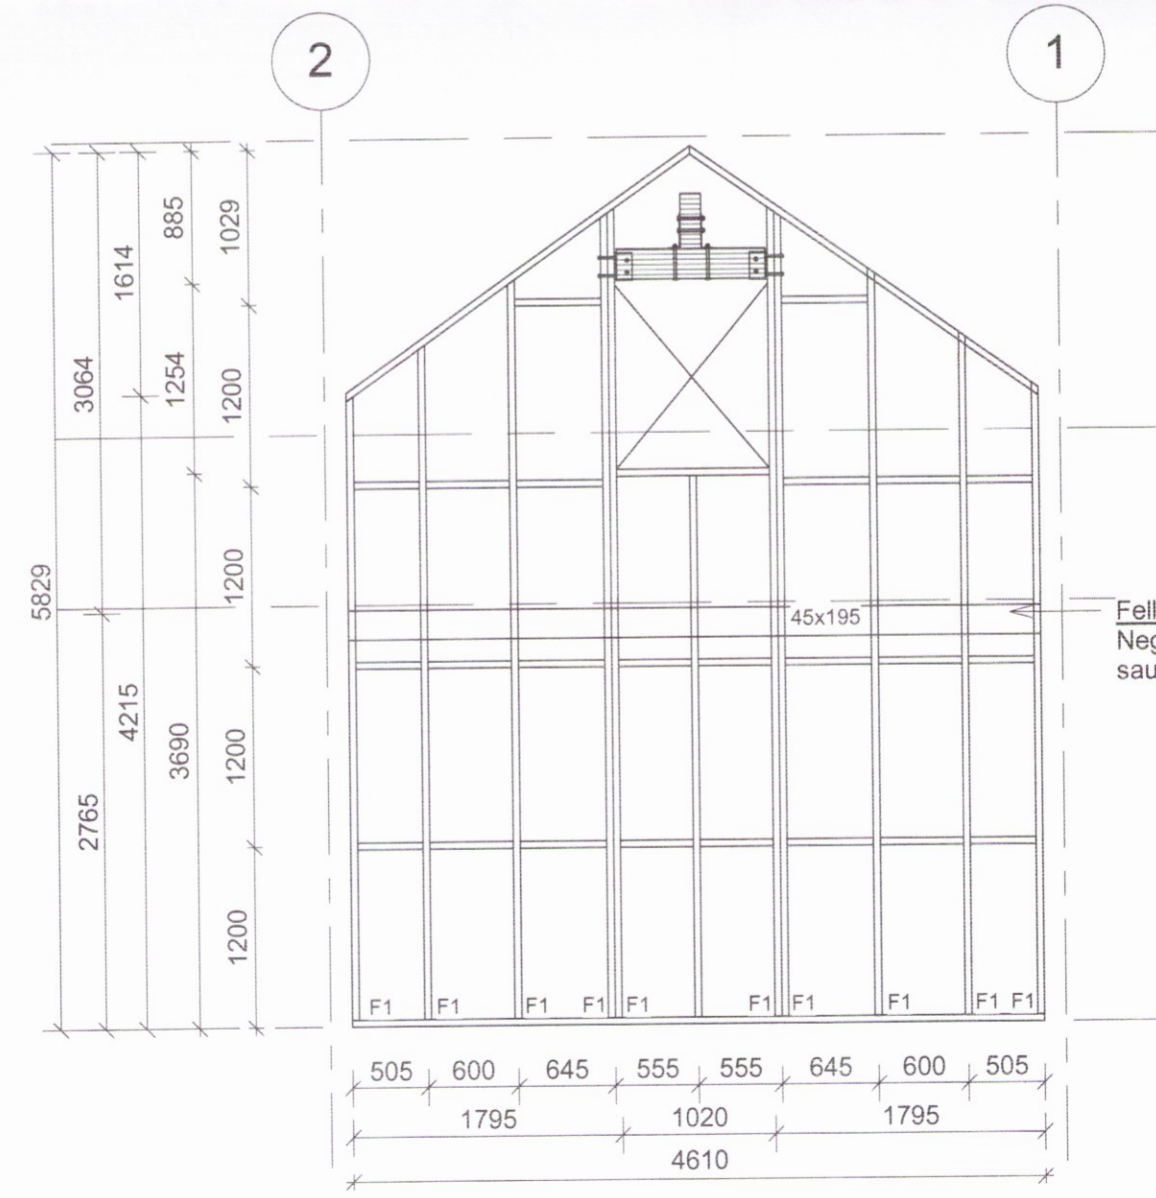

Ásýnd 3  
1 : 50

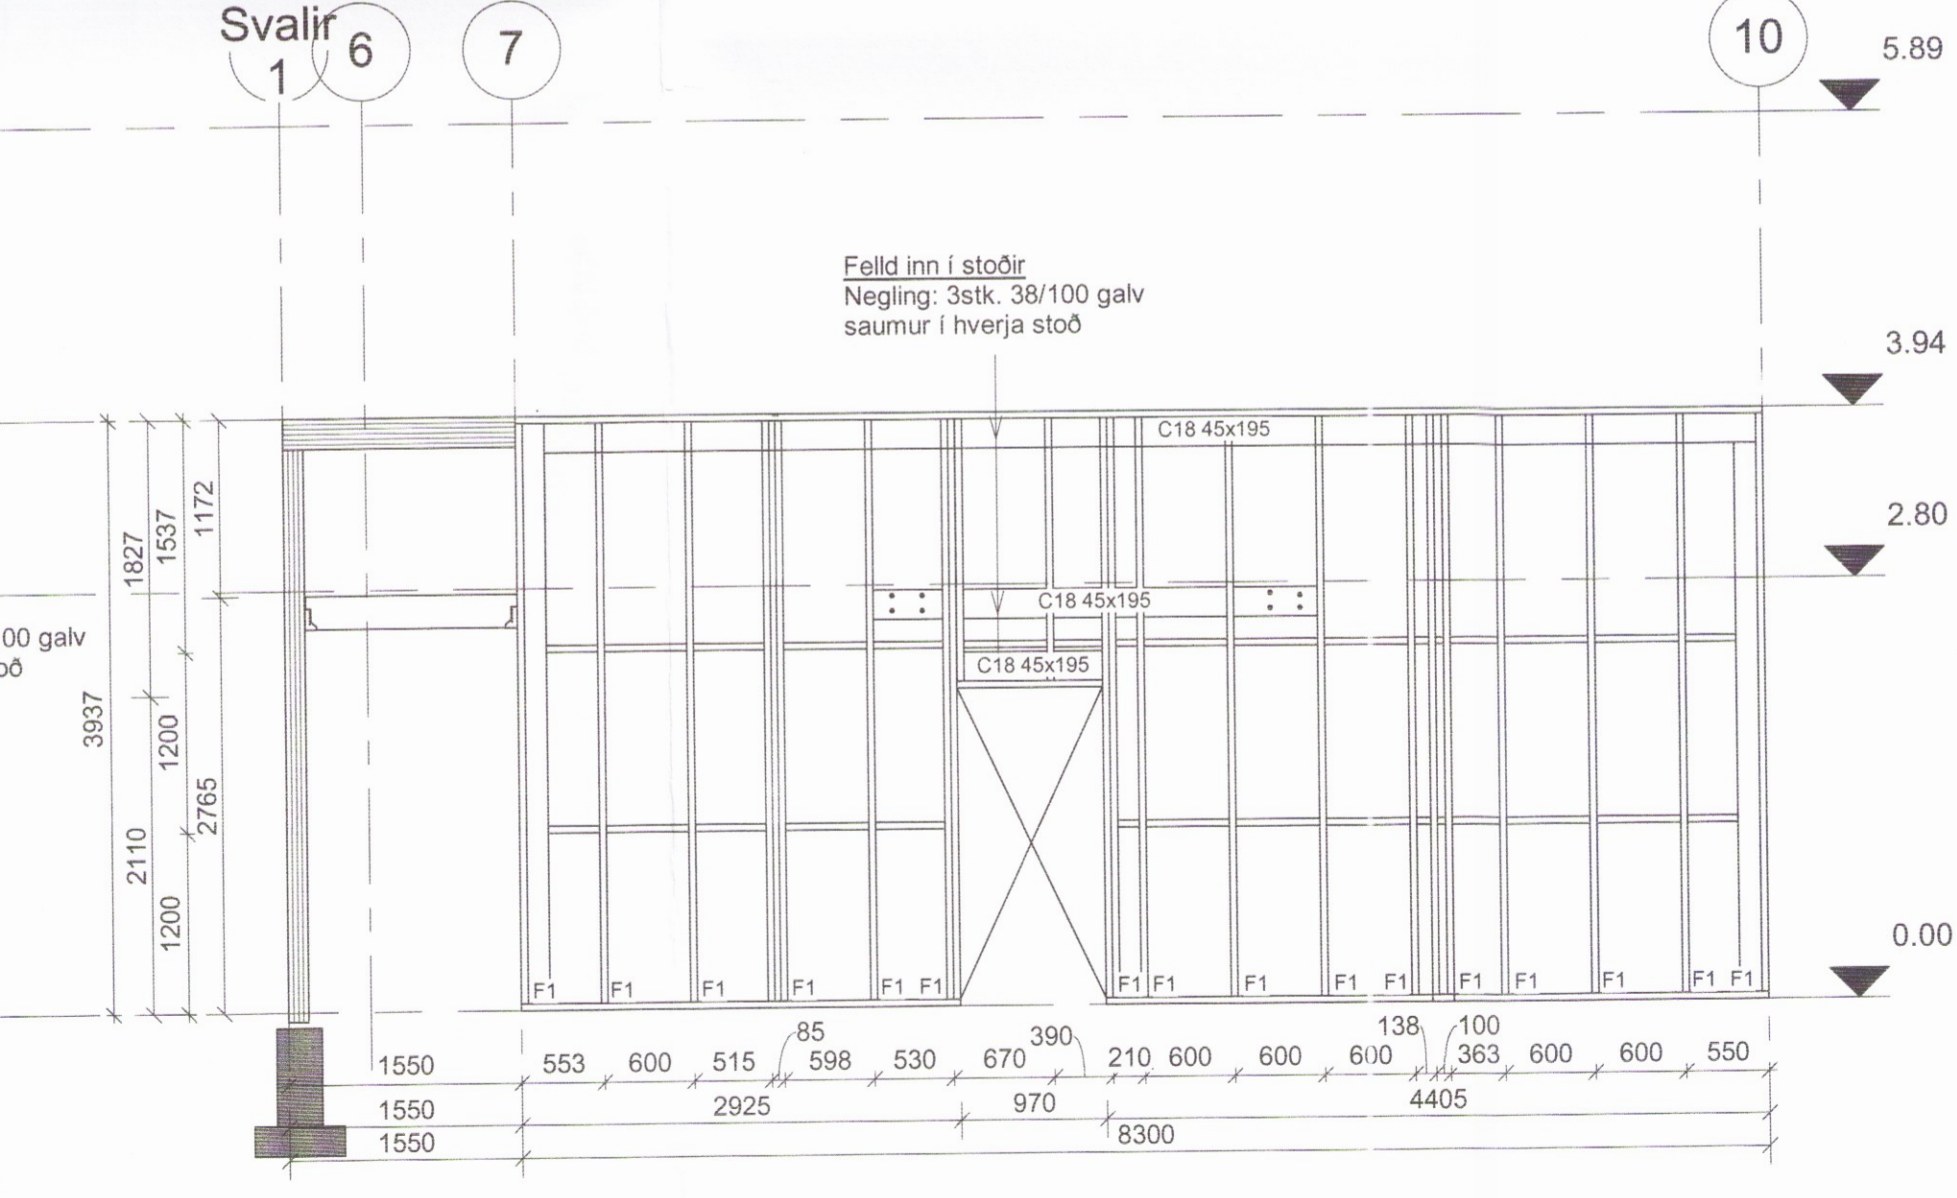

Ásýnd 4  
1 : 50


Skipulags- og byggingarfulltrúi Uppsveita bs.  
Yfirfarið  
25. jan. 2017  
*Árnir Þórh.*  
Byggingarfulltrúi

Útg.	Dags.	Skýring	Br.af.	Yfirf.
A	30.11.2016	Frumútgáfa		

**EFLA**  
VERKFRÆÐISTOFA  
sími 412 6000 www.efla.is

**Öndverðanes 2**  
Frístundarhús  
801 Selfoss  
  
Burðarvirki-Timbur  
Ásýndir 1-4

TEKNIÐUMÉR 5182-001 XX_1_32_01	BLADSTÆRD A2	HANNAÐ: BAA TEIKNAD: BAAJS YFIRFARIÐ: GH	ÚTGÁFA A
DAGS. 12.12.2016	MÆLIKVARDI 1:50		

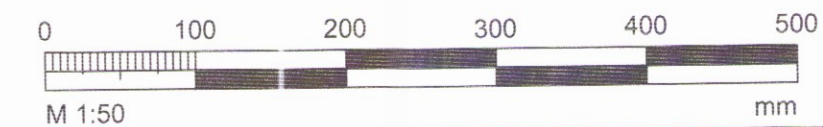

T:\801\Öndverðanes 2\5182-001-TEI\001-1\01.rvt

0467