


ADALHÖNNUÐUR

Útg.	Dags.	Skýring	Br.af:	Yfirf.
A	30.11.2016	Frumútgáfa		

2 stk. BMF 290 þakásankeri
 Negling: 2x8stk. Ks 4.0/40 í sperru
 2x8stk. Ks 4.0/40 í vegg

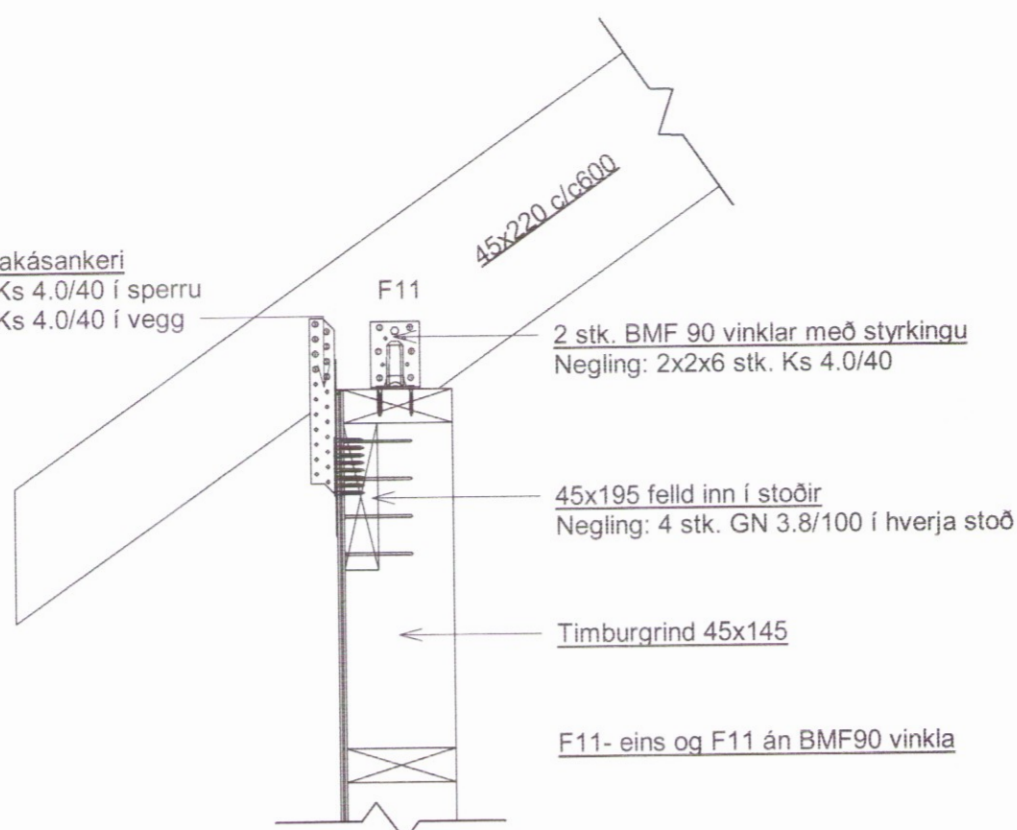


F11- eins og F11 án BMF90 vinkla

F11 Festing sperra á vegglægju

03_1_31_01 1:10

2 stk. BMF 290 þakásankeri
 Negling: 2x8stk. Ks 4.0/40 í sperru
 2x8stk. Ks 4.0/40 í vegg

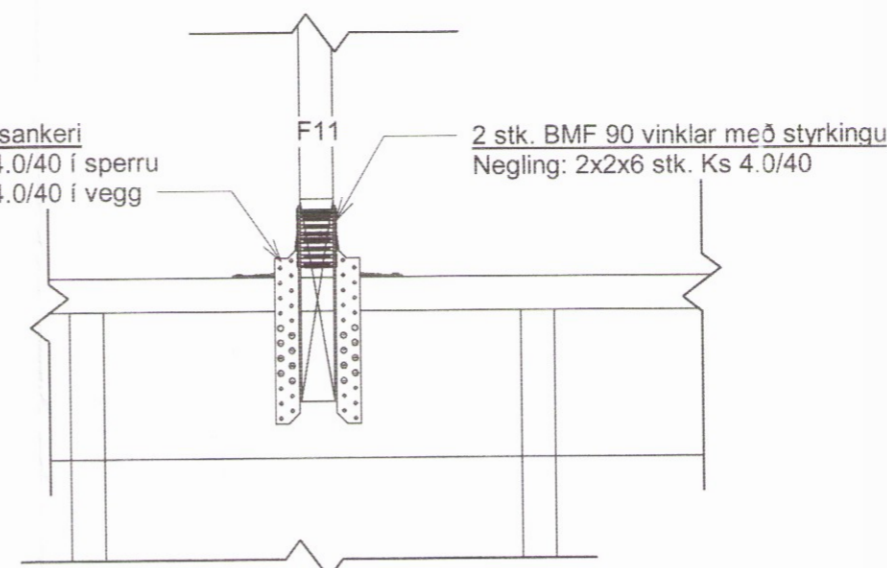


F11- eins og F11 nema án
 2 stk. BMF 90 vinklar

F11a Festing sperra á vegglægju, fram

03_1_31_01 1:10


KROSSVIÐARLASKAR 12mm,
 2 stk. L=400, H=290.
 NEGLING: 4x7 STK. 25/55
 2 stk. BMF 90 vinklar með styrkingu
 Negling: Ks 4.0/40 2x3 stk. í sperru, 2x6 í bita

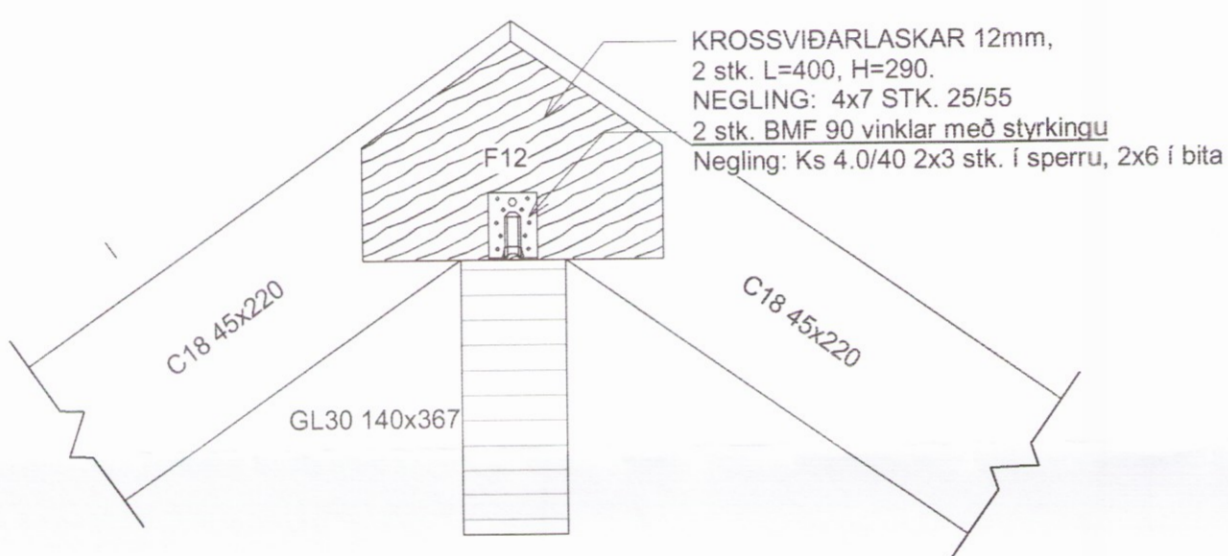

F12 Festing í mæni bílskúrs

03_1_31_01 1:10


KROSSVIÐARLASKAR 12mm,
 2 stk. L=400, H=290.
 NEGLING: 4x7 STK. 25/55
 2 stk. BMF 90 vinklar með styrkingu
 Negling: Ks 4.0/40 2x3 stk. í sperru, 2x6 í bita

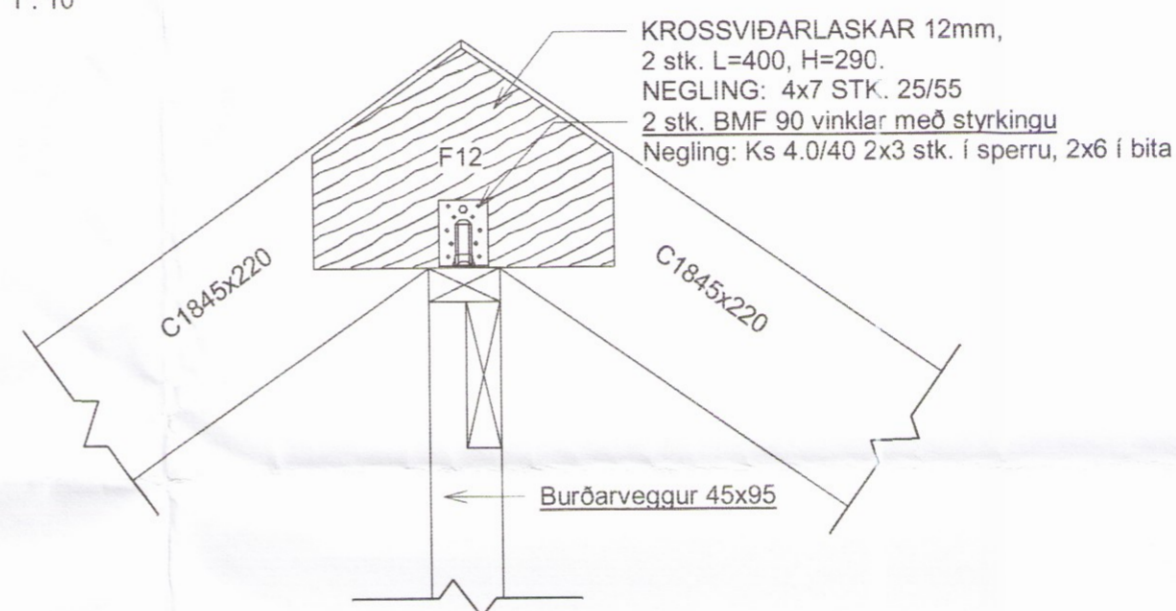

F12a Festing í mæni hús


03_1_31_01 1:10

2 Stk. 16mm boltar
 Festijárn F20+
 16 mm borðabolti
 Festijárn F21
 16 mm borðabolti
 GL30 90x200

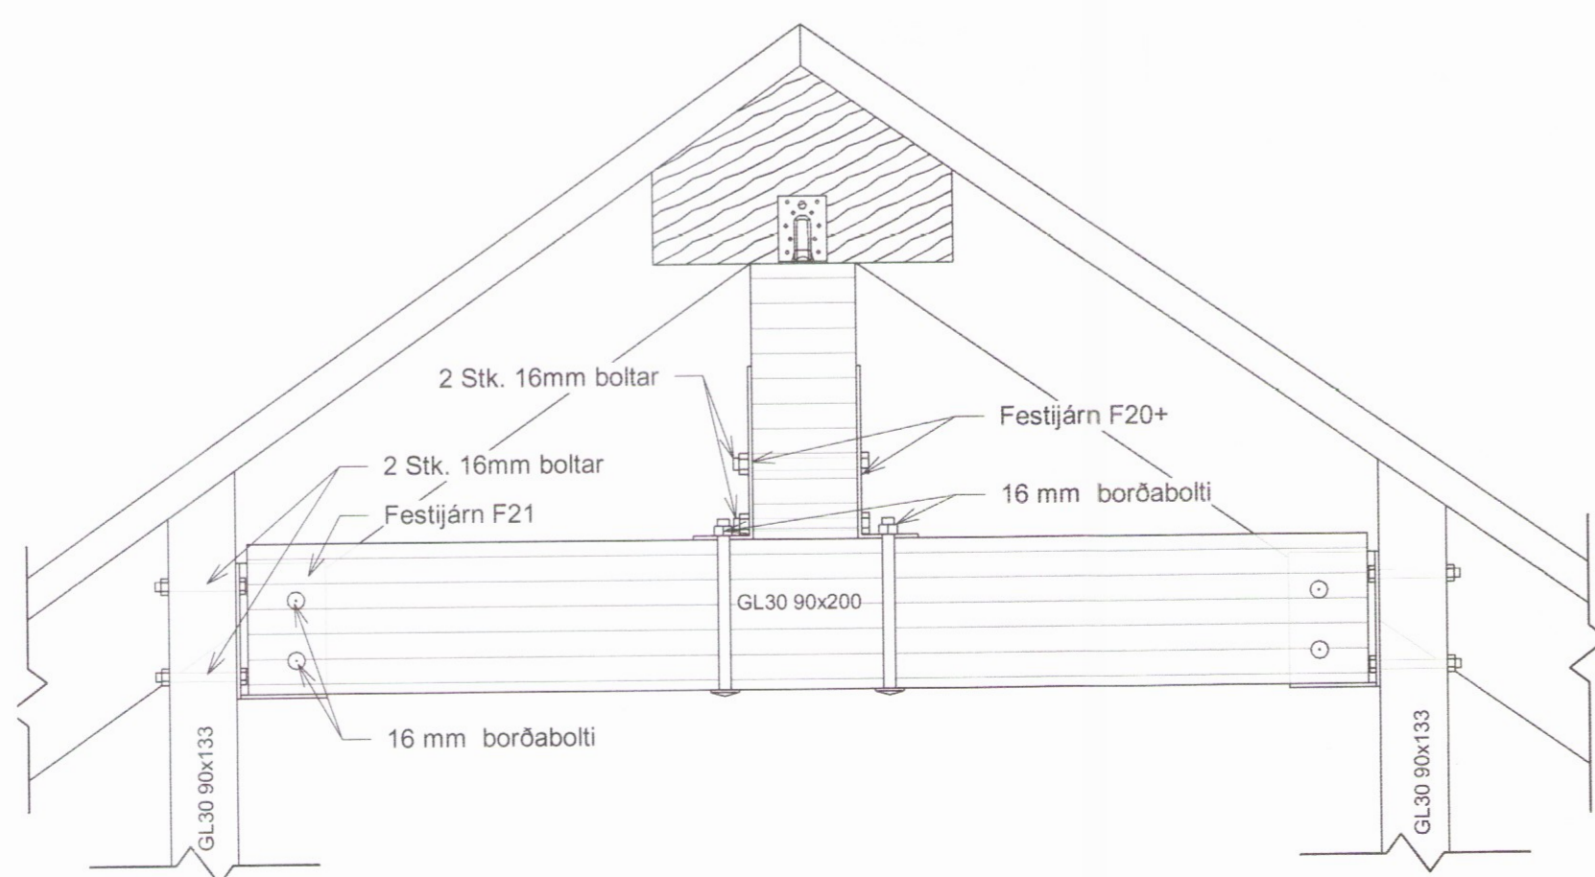


F21 Frágangur þakbita yfir bílskúrshurð

03_1_31_01 1:10

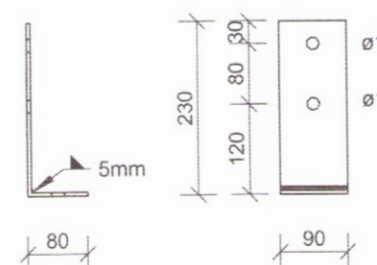

Festijárn F20+
 1:10

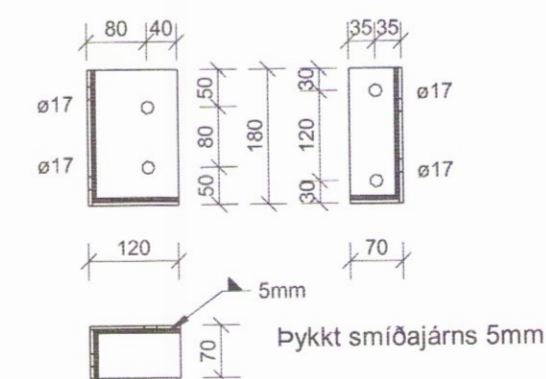

Festijárn F21
 1:10

