
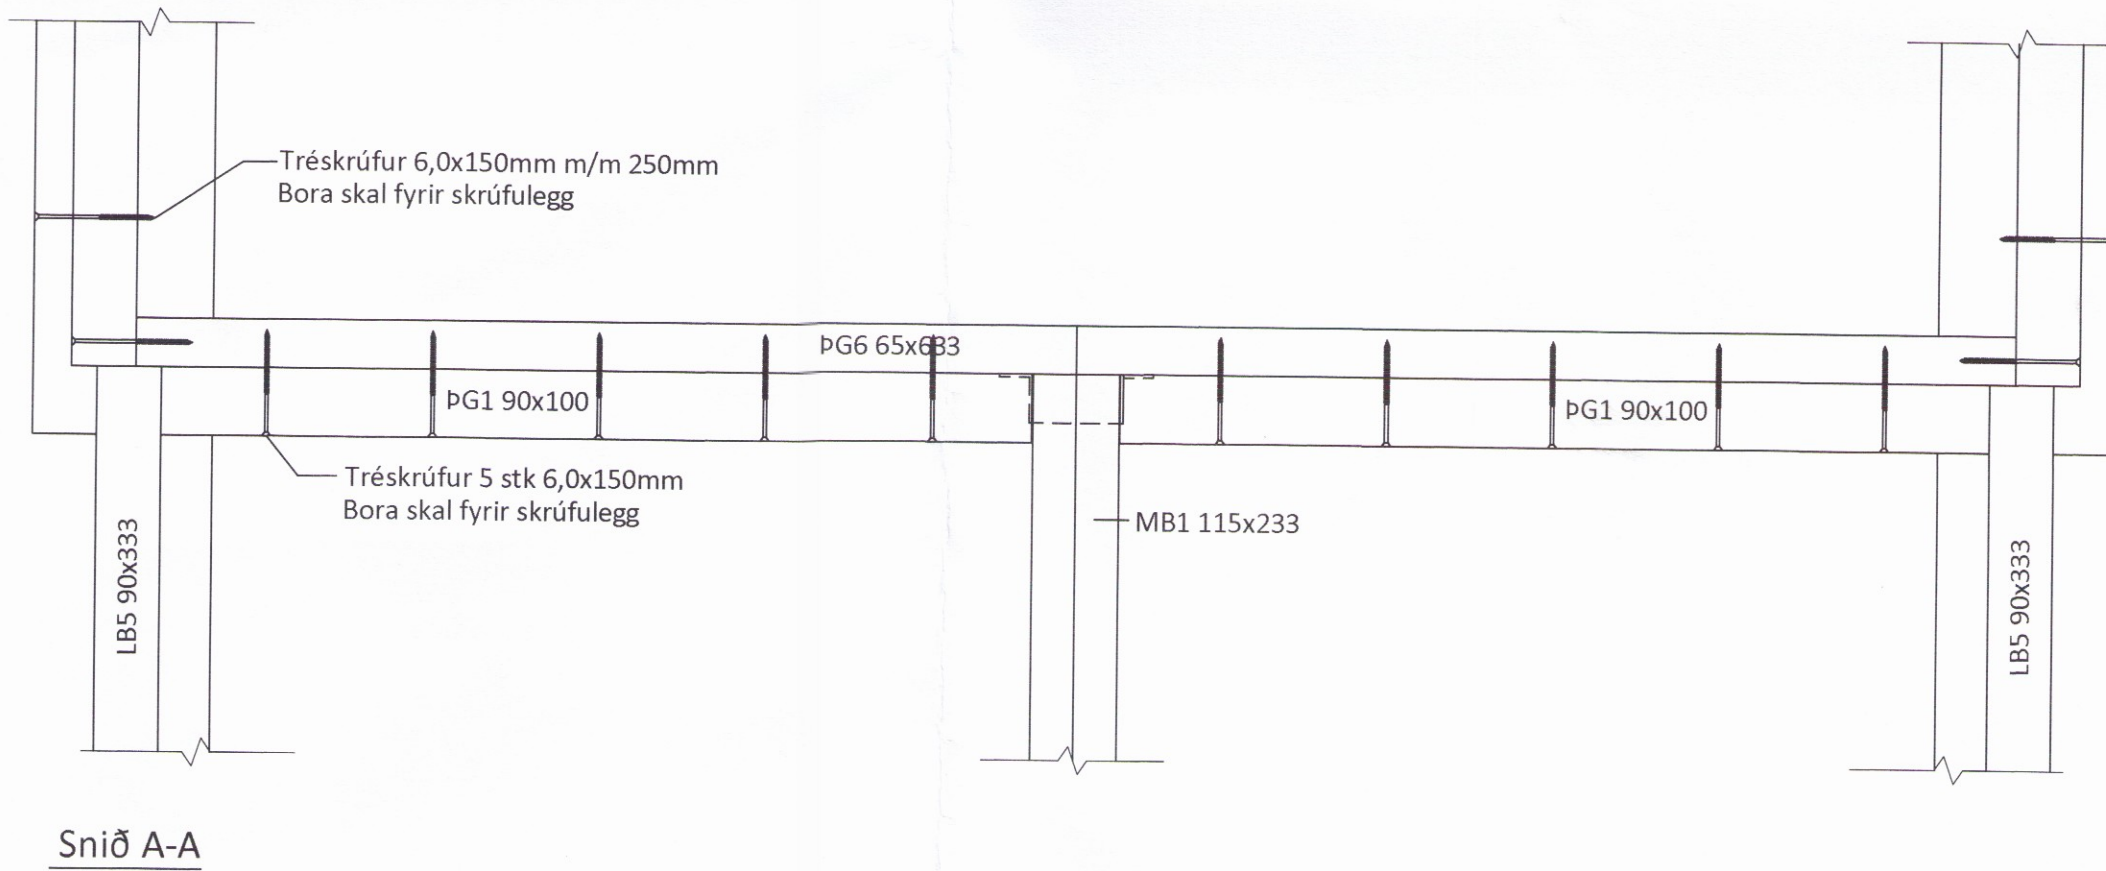


1. áfangi 2. áfangi

Þakmynd Mkv. 1:70

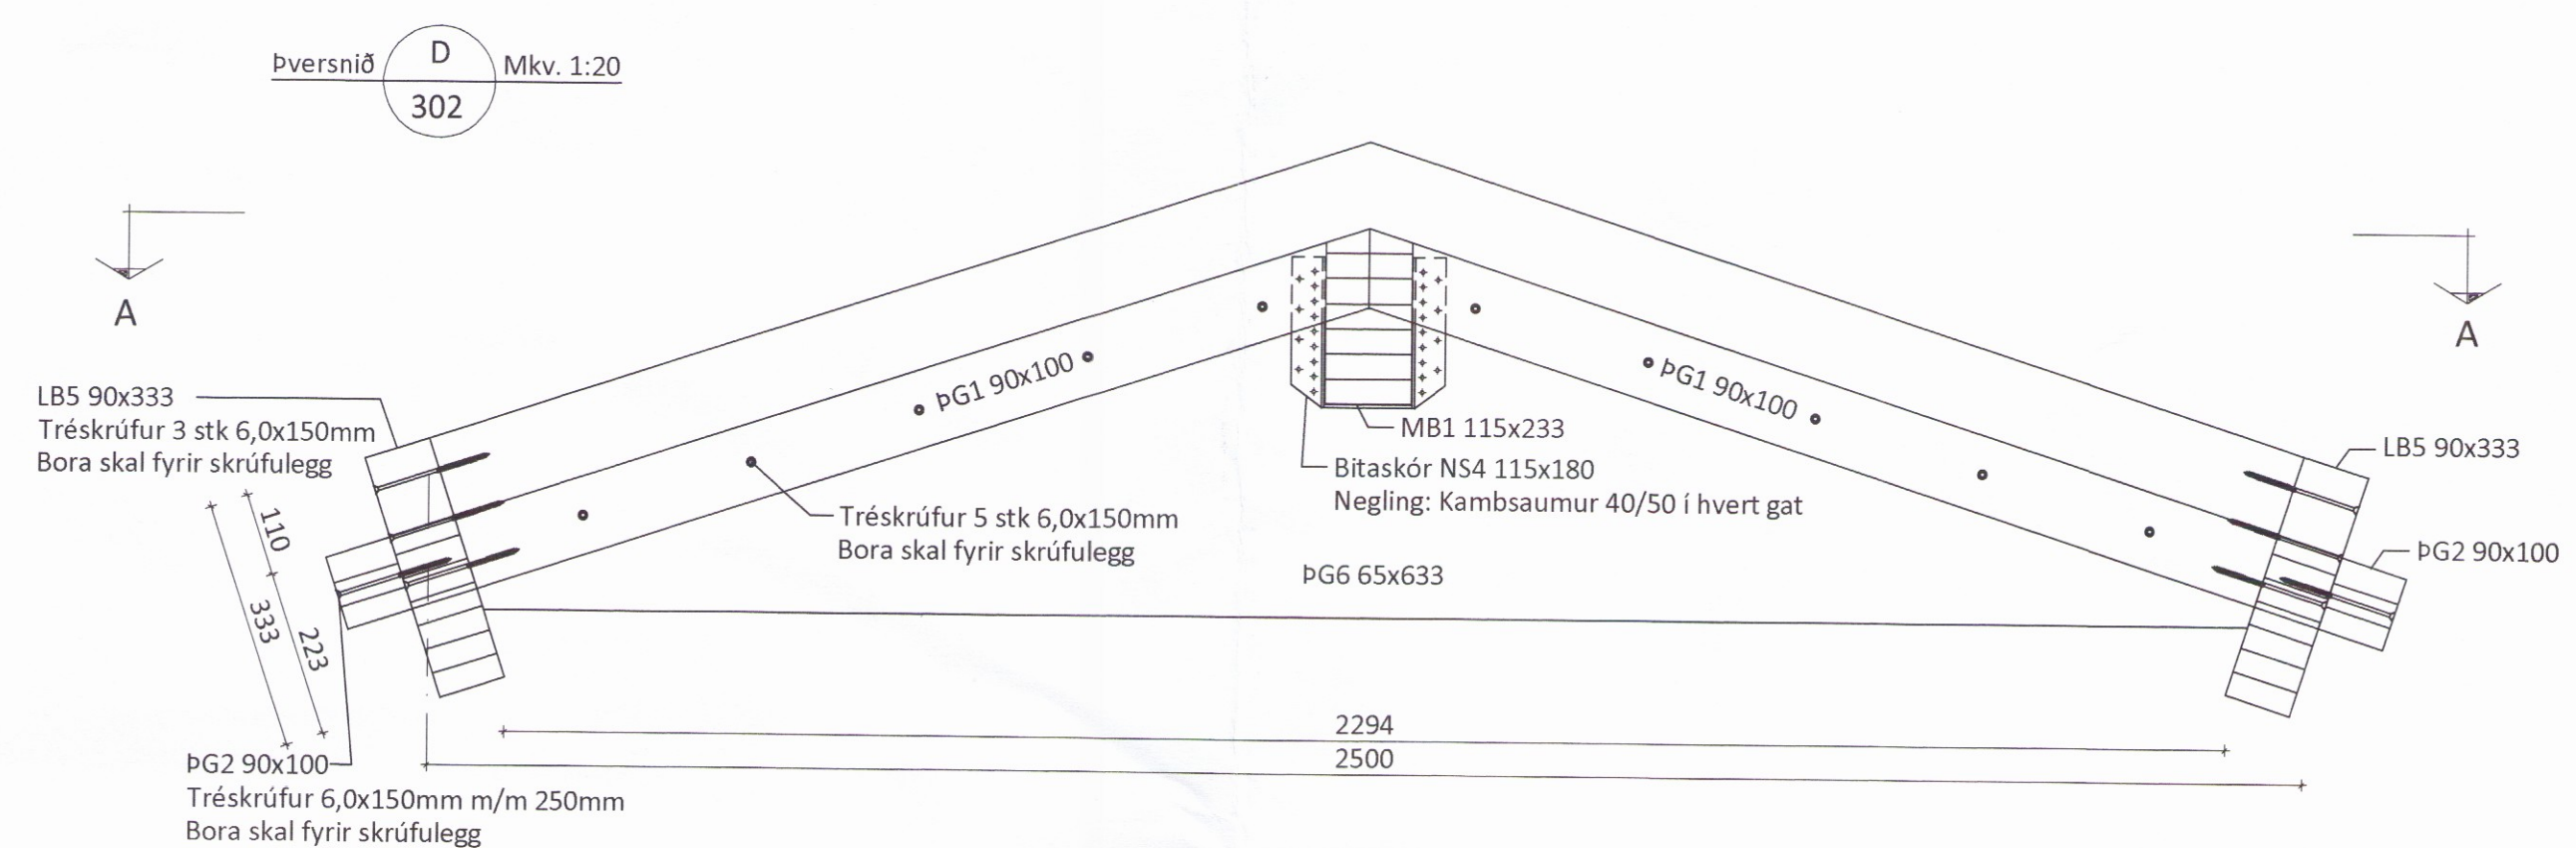

Snið A-A

ÖLL AFNÖT OG AFRITUN TEIKNINGAR AD HLUTA EÐA Í HEILD ER HÁÐ SKRIFLEGU LEYFI LÍMTRÉ VÍRNET EHF.

Númer	Dags.	Skýring breytingar	Br. af
	MKV. 1:70	DAGS. 17.11.2016	VERKNR. DL16 043
TEIKN. Byggingadeild - Vesturvör 29 - 200 Kópavogur t. 440510-1160 - Sími: 412 5300	REIKN.	YFIRF. ASI/HK	BI
HEITI VERKS: Egilsstaðakot Flóahreppi	NAFN HÖNNUÐAR: Bjarni Ingibergsson	byggingatæknifræðingur B.Sc.	302
HEITI TEIKNINGAR: Þakmynd	ÁRITUN HÖNNUÐAR:	DAGS. ÁRITUNAR: 18.1.2017	
	ÁRITUN SAMRÆM. HÖNNUÐAR:	DAGS. ÁRITUNAR:	