


Suðurgafi Mkv. 1:50

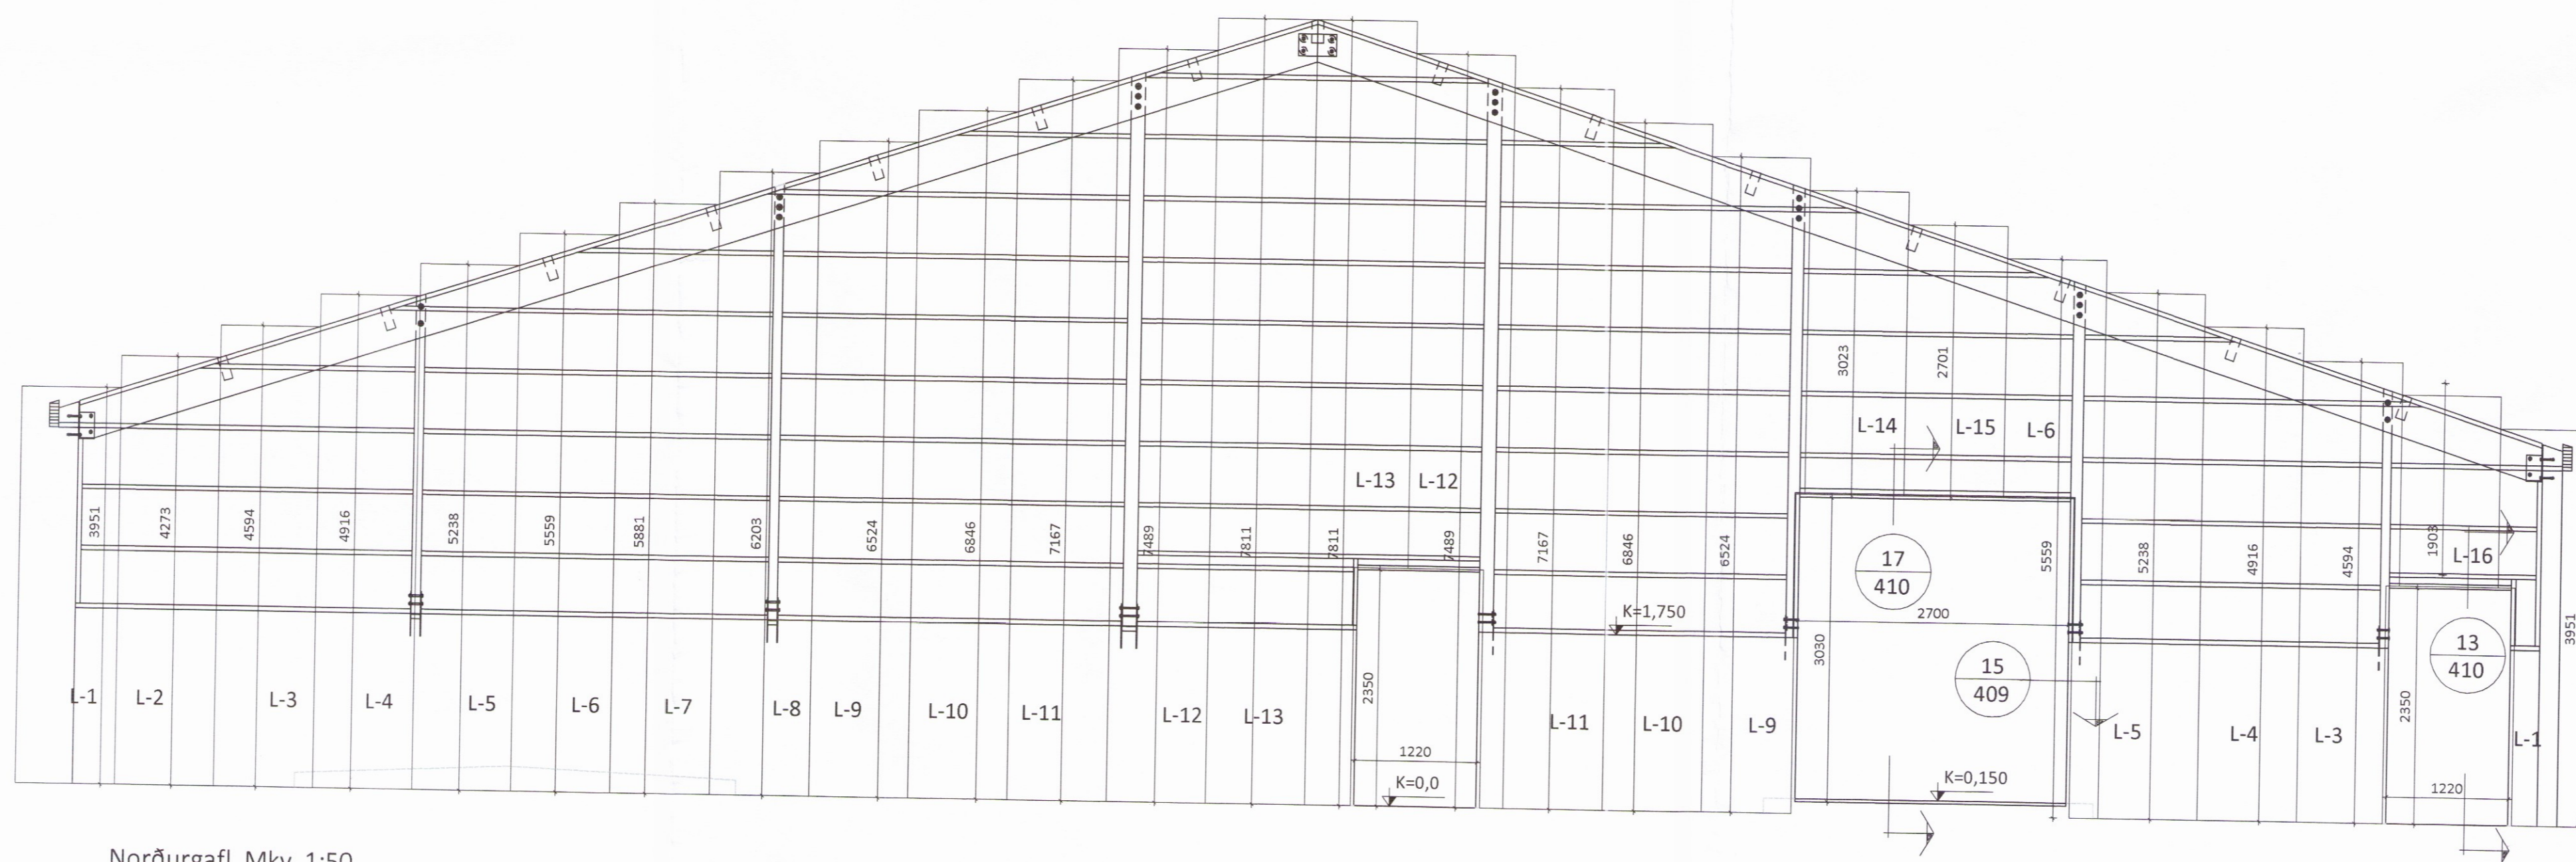

Norðurgafi Mkv. 1:50

ÖLL AFNOT OG AFRITUN TEIKNINGAR AÐ HLUTA EDA Í HEILD ER HÁÐ SKRIFLEGU LEYFI LÍMTRÉ VIRNET EHF.

Númer	Dags.	Skýring breytingar	Br. af

<p>Byggingaáætlun - Vesturvör 29 - 200 Kópavogur kt. 440510-1160 - Sími 412 5300</p>	MKV.	DAGS.	VERKNR.	ÚTGÁFA NR.
	1:50	5.12.2016	DL16 043	1
TEIKN.	REIKN.	YFIRF.	NR. TEIKNINGAR	
AGS	AGS	BI	404	
HEITI VERKS:	NAFN HÖNNUÐAR			DAGS. ÁRITUNAR
Egilsstaðakot - Fjóspak	Bjarni Ingibergsson byggingatæknifræðingur B.Sc. kt. 030861-2729 - bjarni@limtrevirnet.is			
HEITI TEIKNINGAR	ÁRITUN HÖNNUÐAR			DAGS. ÁRITUNAR
Ásýnd suður og norður Klæðning á vegg				5/2 2016
	ÁRITUN SAMRÆM. HÖNNUÐAR			DAGS. ÁRITUNAR