
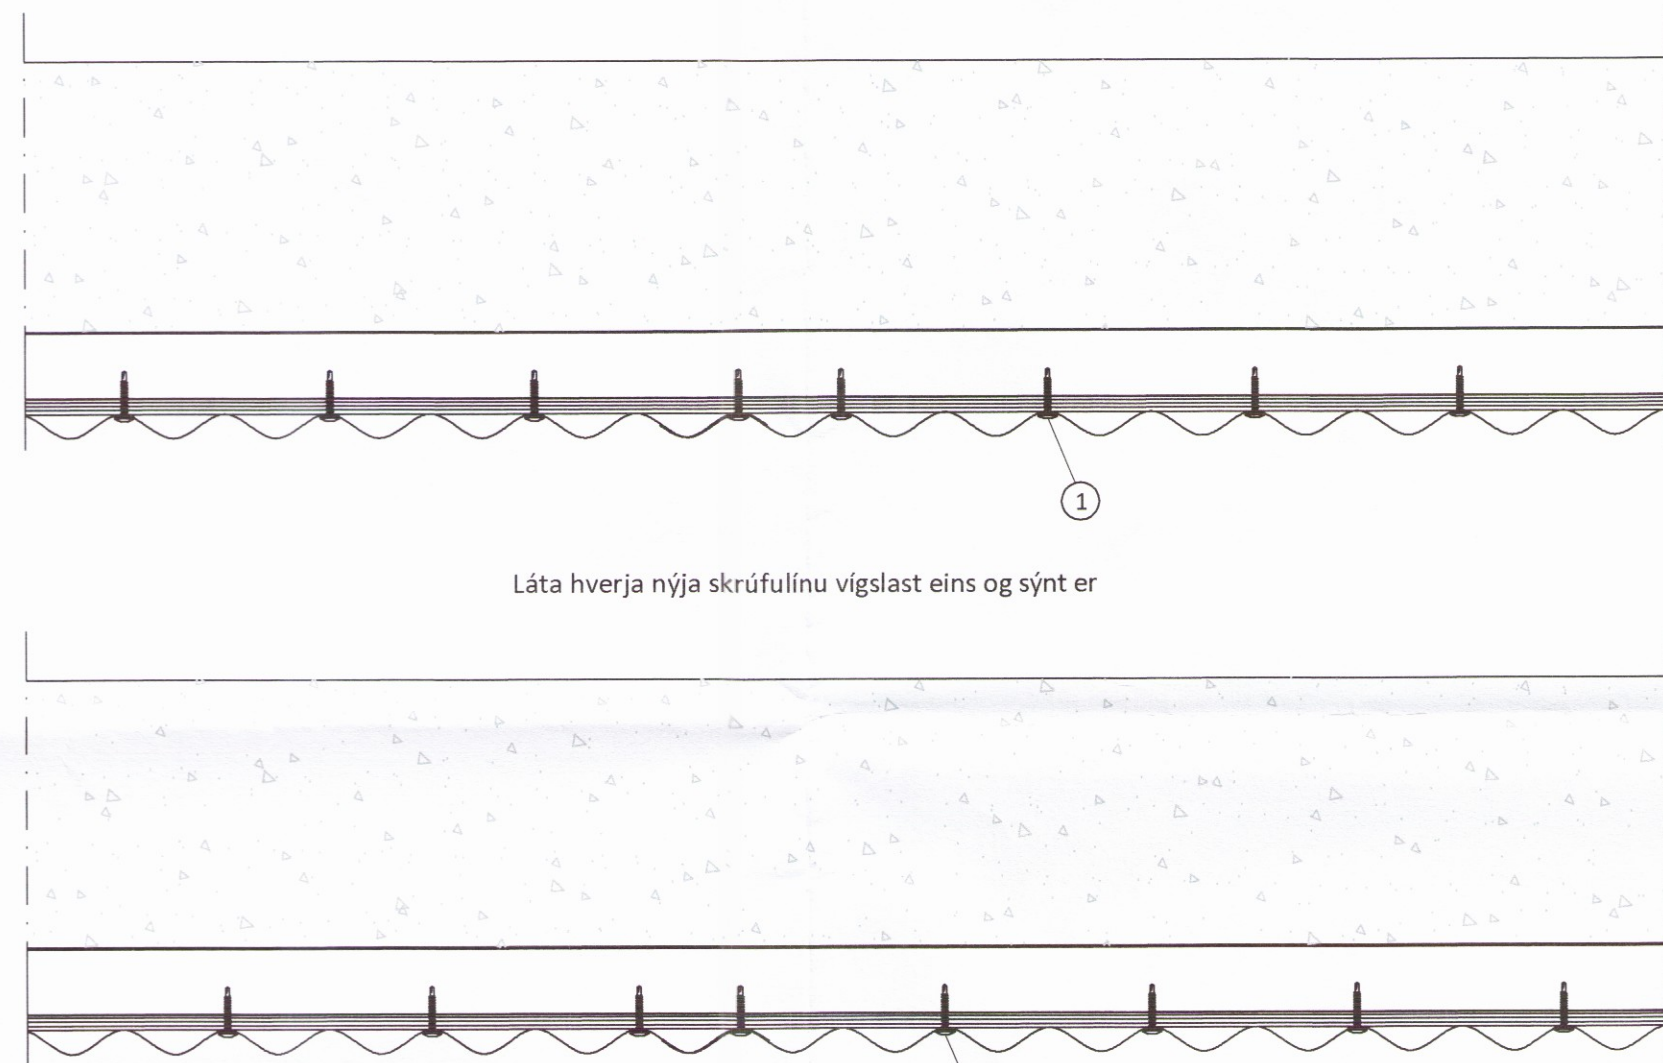



Sérmynd sýnir staðsetningu á skrúfum í ST-107 þakeiningu.

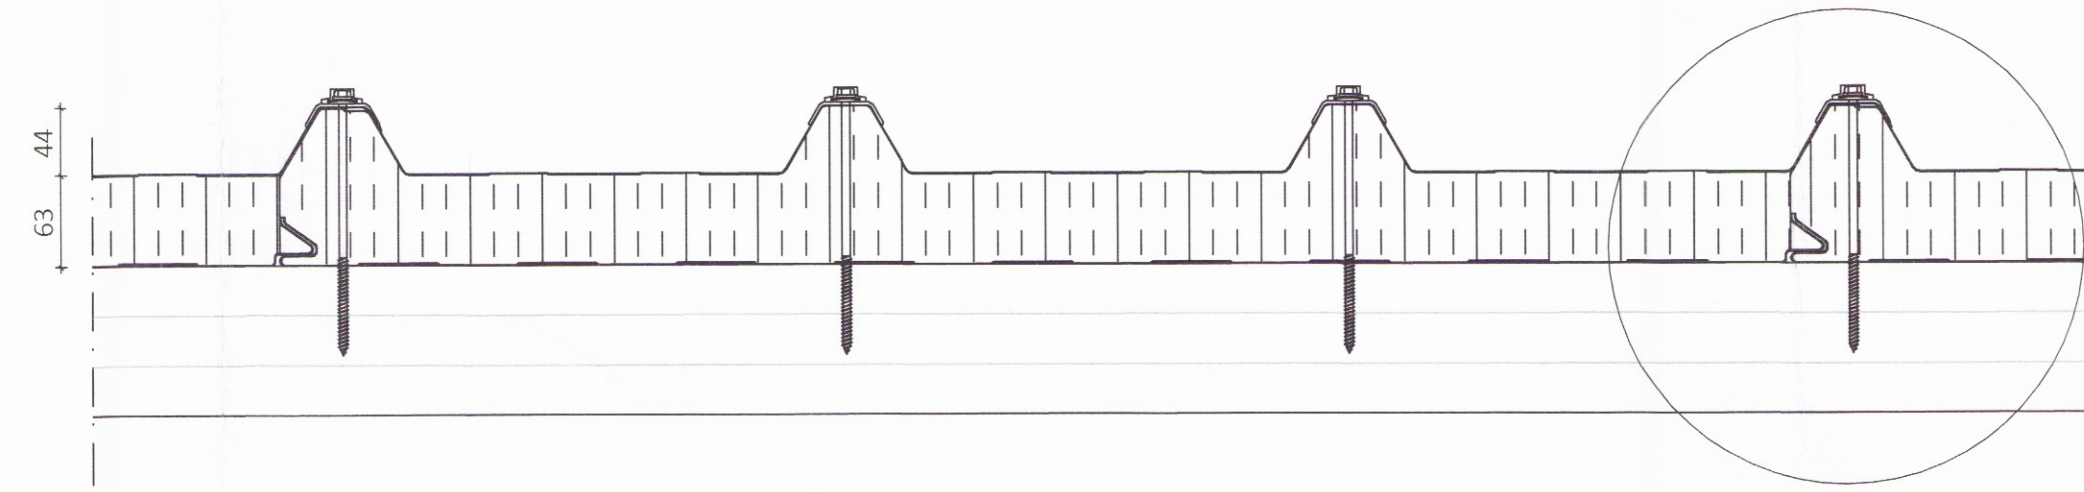

Láta hverja nýja skrúfulinu vigslast eins og sýnt er

Skýringar á þeim fylgihlutum sem Límtré Vírnet ehf. leggur til:


- ① Skrúfa 4,8 x 35mm

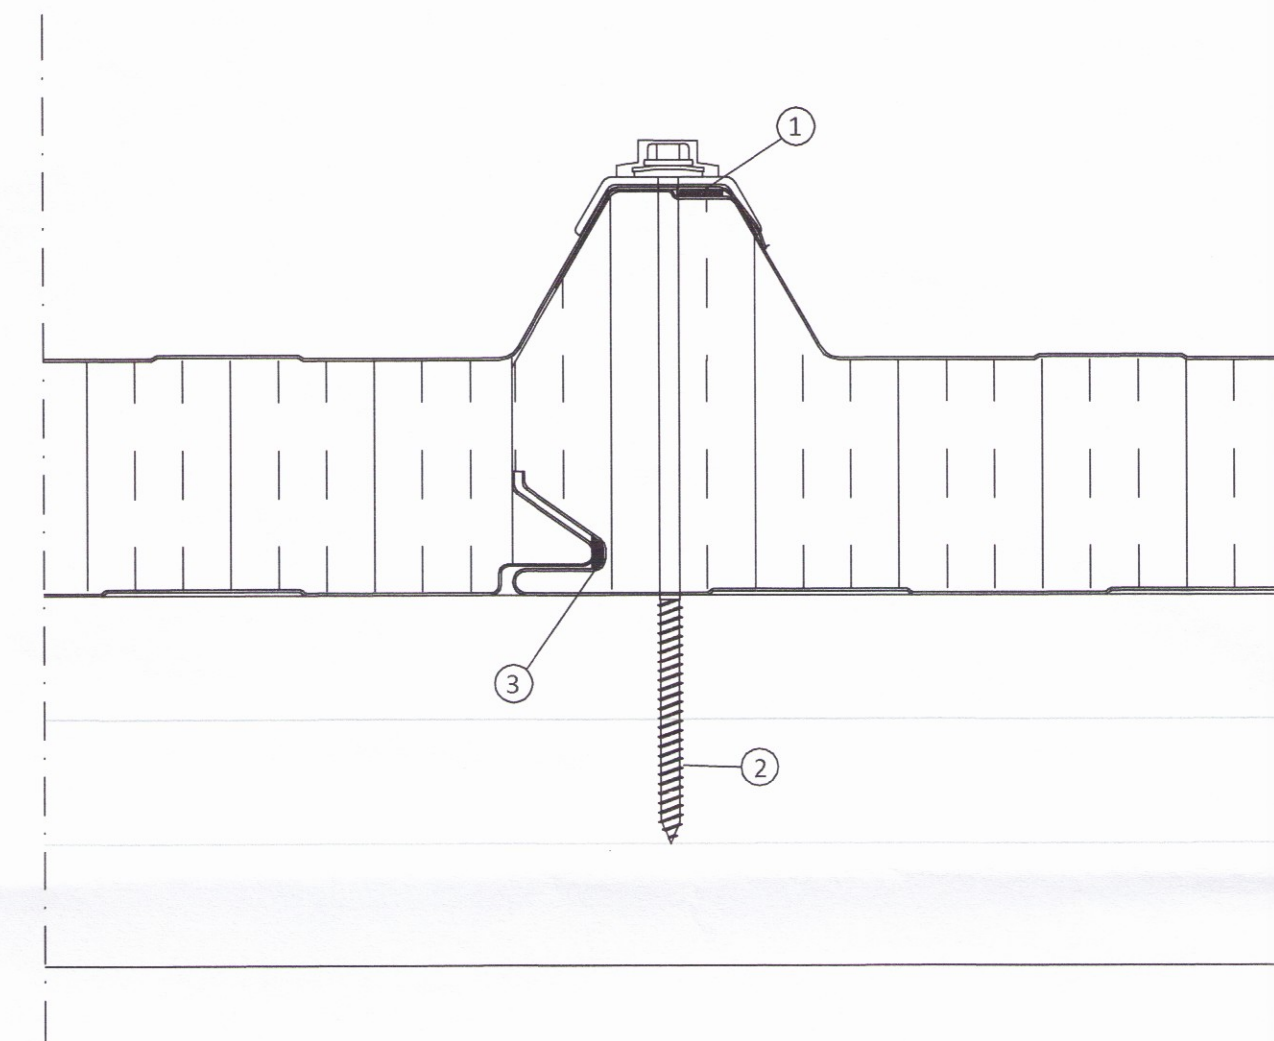

Langsamskeyti þakeininga

Skýringar á þeim fylgihlutum sem Límtré Vírnet ehf. leggur til:

- ① Þéttillisti, 15x10 mm (bxh)
- ② Festiskrúfa í tré 6,3x170mm með 19mm þéttiskinnu, trapisuskinnu og plasthettu í hverja hábaru og langband
- ③ Límkiti

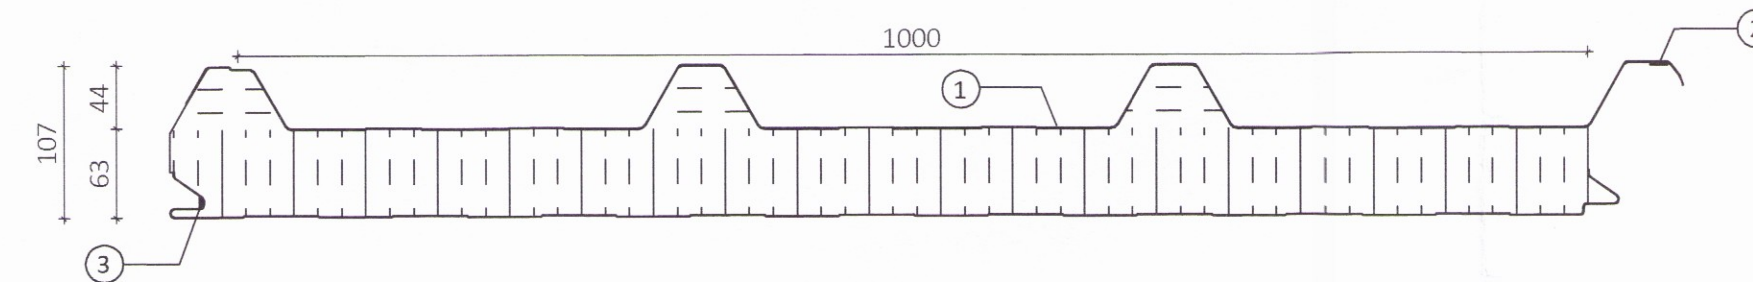

Ásetning þéttillista á þakeiningar fyrir uppsetningu þeirra

Skýringar á þeim fylgihlutum sem Límtré Vírnet ehf. leggur til:

- ① ST-107 þakeining
- ② Þéttillisti, 15x10mm (bxh) settur á einingu stuttu fyrir uppsetningu hennar. Listinn geymist á köldum stað
- ③ Límkiti

ÖLL AFNOT OG AFRITUN TEIKNINGAR AÐ HLUTA EDA Í HEILD ER HÁÐ SKRIFLEGU LEYFI LÍMTRÉ VÍRNET EHF.

Númer	Dags.	Skýring breytingar	Br. af
			
MKV.	DAGS.	VERKNR.	UTGÁFA NR.
1:5	5.12.2016	DL16 043	1
TEIKN.	REIKN.	YFIRF.	NR. TEIKNINGAR
AGS	AGS	BI	406
HEITI VERKS:		NAFN HÖNNUÐAR	
Egilsstaðakot - Fjóspak		Bjarni Ingibergsson	
		byggingatæknifræðingur B.Sc.	
		kt. 030861-2729 - bjarni@limtrevirnet.is	
HEITI TEIKNINGAR		ÁRITUN HÖNNUÐAR	DAGS. ÁRITUNAR
Yleiningar á þak og klæðning á vegg		<i>[Signature]</i>	9/23/16
Festingar		ÁRITUN SAMRÆM. HÖNNUÐAR	DAGS. ÁRITUNAR
		<i>[Signature]</i>	