



- 1**
403 Frágangur við þakrennu og loftunarglugga
- 1 Áfella, innri 1-1a
 - 2 Oliukitti
 - 3 Trapisuskinna 45mm litur: aluzink
 - 4 Skrúfa, 19 A 6,3x170mm í hverja hábáru
 - 5 Plasthetta, litur: aluzink
 - 6 Þéttifrauð
 - 7 Skrúfa, 19 A 6,3x35mm 2 stk í hverja lágbáru
 - 8 Bárupéttilisti, neðri
 - 9 Áfella, við rennu litur: aluzink 2
 - 10 Renna og rennubönd við aðra hverja hábáru litur: hvítt
 - 11 Skrúfa, 4,8x38 trox 2 stk í hvert rennuband
 - 12 Áfella, snjóhemill litur: aluzink 1
 - 13 Skrúfa, 6,3x22mm 2 í hverja hábáru
 - 14 Skrúfa, 4,8x35mm m/m 250mm litur: aluzink
 - 15 Áfella, litur: aluzink 4
 - 16 Áfella, litur: Hvítt 3
 - 17 Skrúfa, 4,8x35mm í aðra hverja lágbáru litur: hvítt 9002
 - 18 Reknagli, Nailfix 4,5x45mm m/m 250mm
- Annað efni til frágangs er ekki á vegum Límtré Vírnets

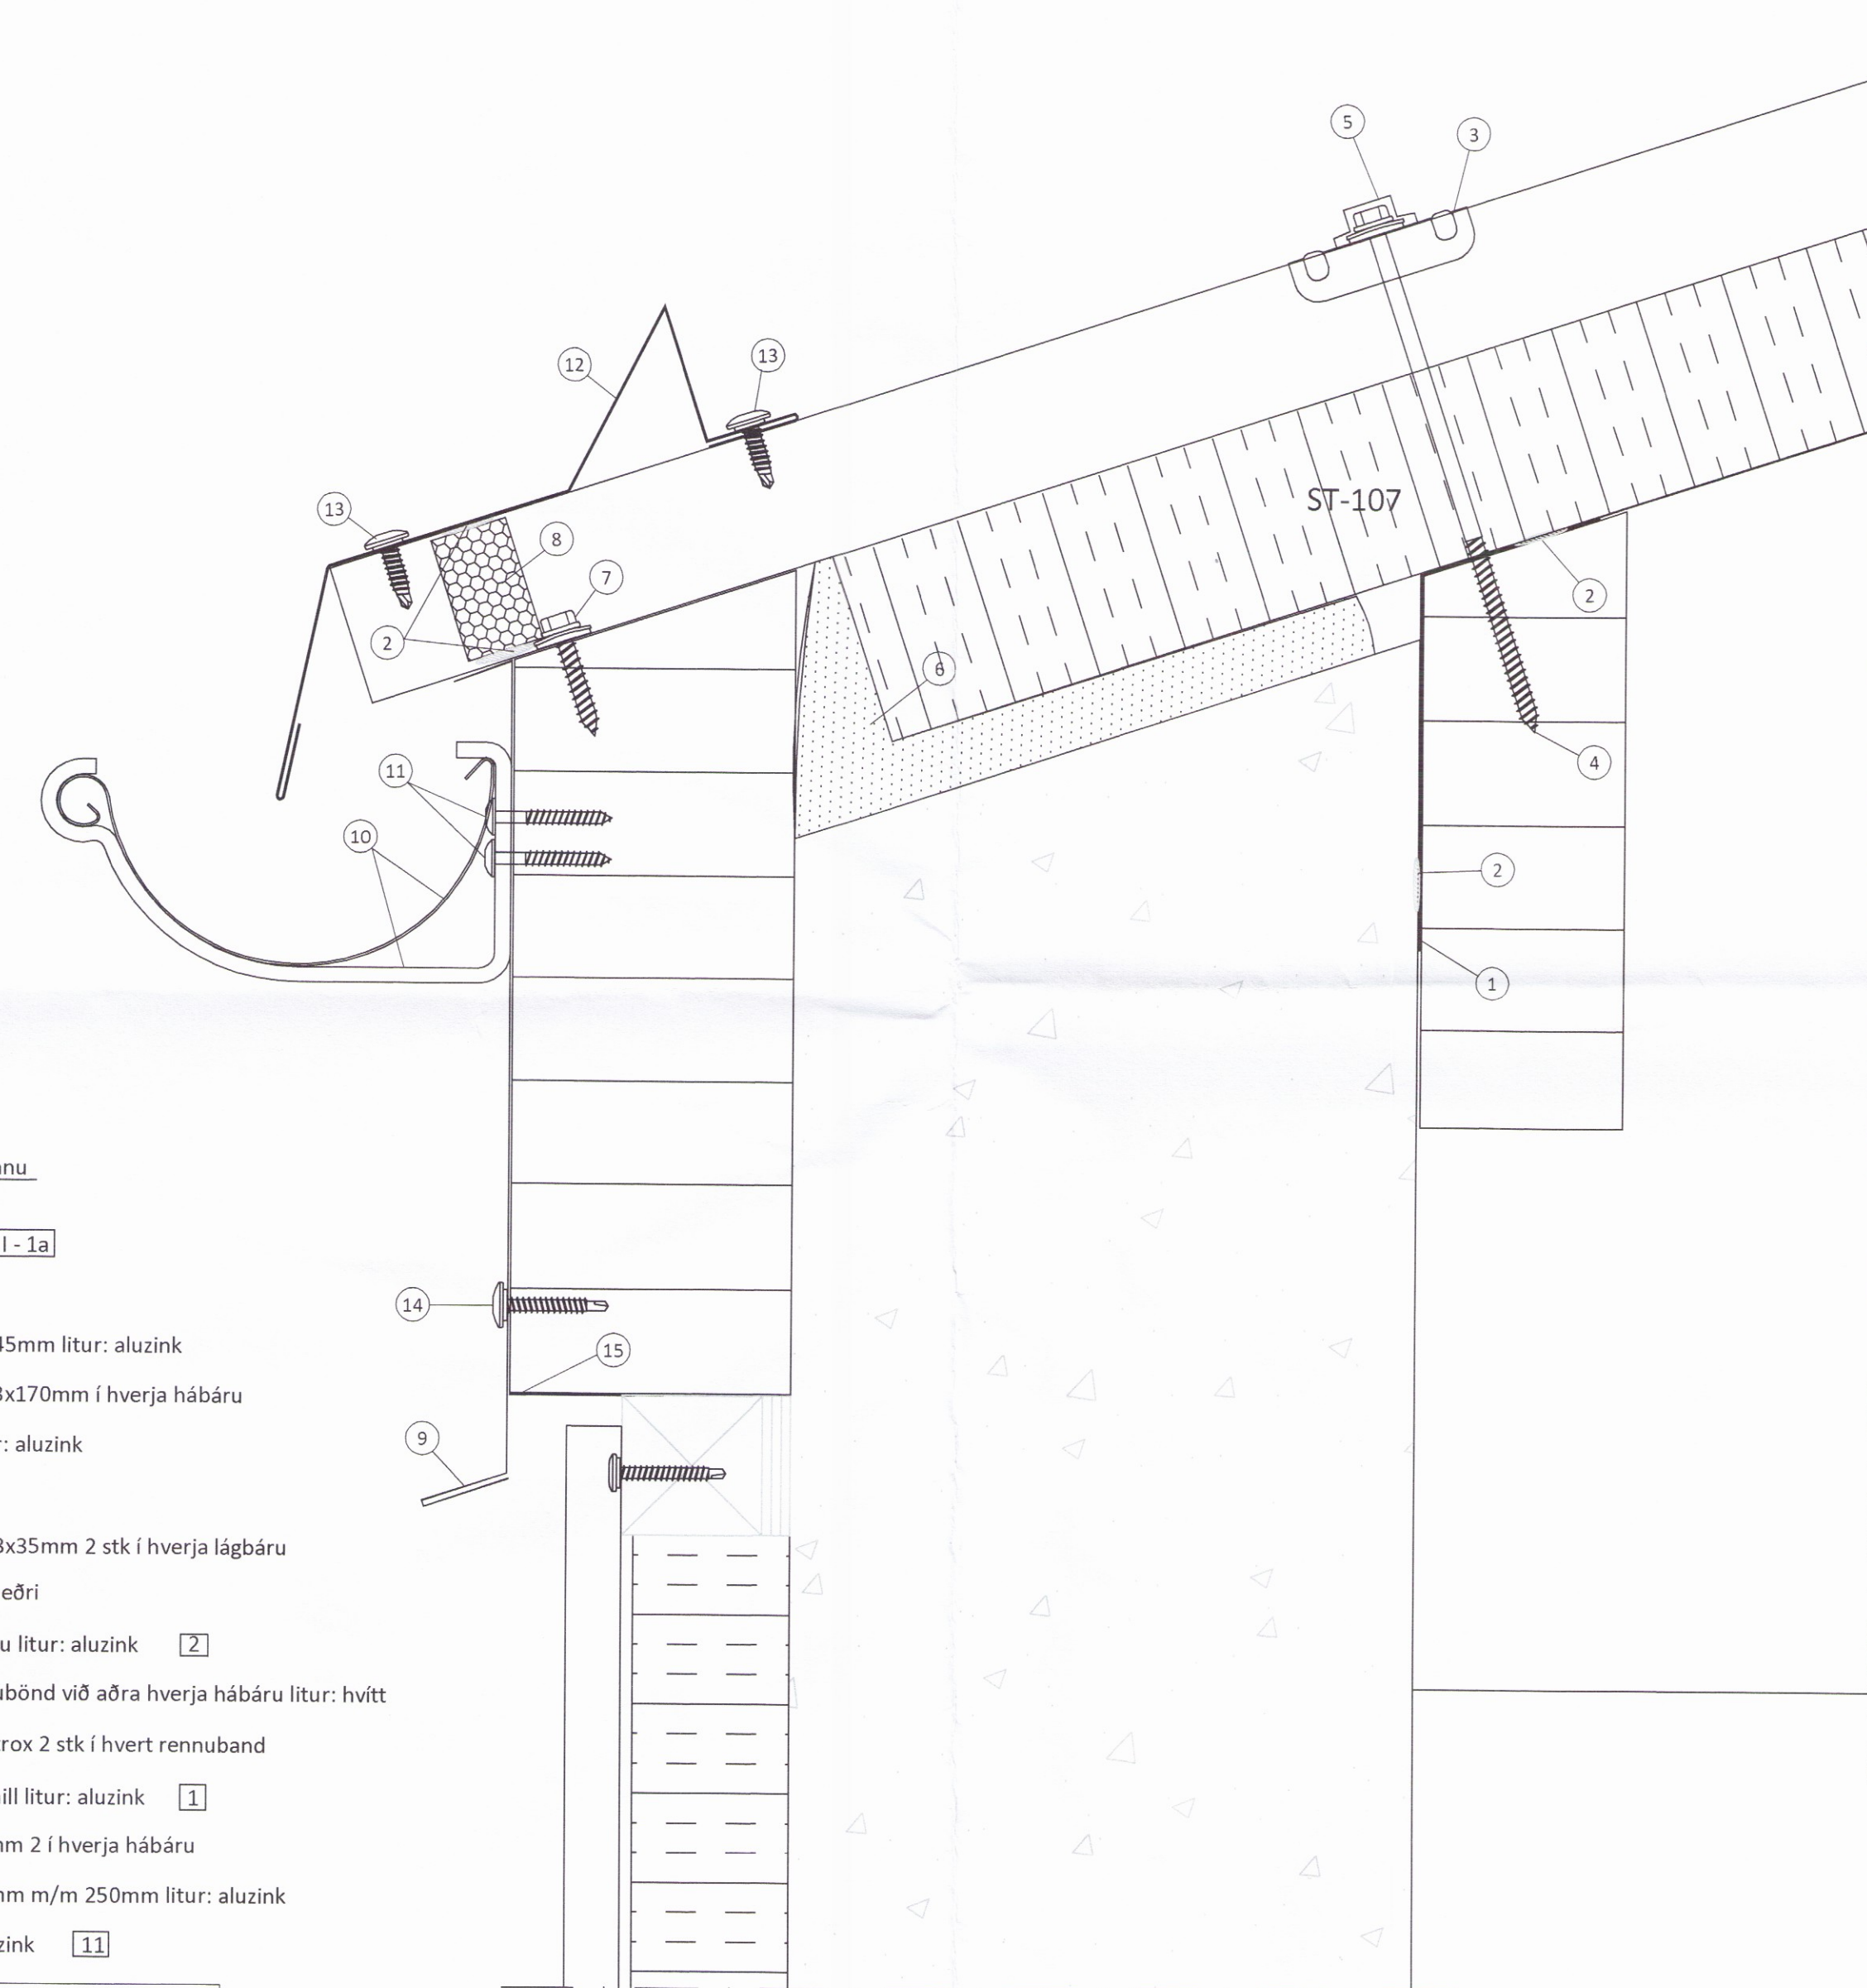

- 8**
403 Frágangur við þakrennu
- 1 Áfella, innri 1-1a
 - 2 Oliukitti
 - 3 Trapisuskinna 45mm litur: aluzink
 - 4 Skrúfa, 19 A 6,3x170mm í hverja hábáru
 - 5 Plasthetta, litur: aluzink
 - 6 Þéttifrauð
 - 7 Skrúfa, 19 A 6,3x35mm 2 stk í hverja lágbáru
 - 8 Bárupéttilisti, neðri
 - 9 Áfella, við rennu litur: aluzink 2
 - 10 Renna og rennubönd við aðra hverja hábáru litur: hvítt
 - 11 Skrúfa, 4,8x38 trox 2 stk í hvert rennuband
 - 12 Áfella, snjóhemill litur: aluzink 1
 - 13 Skrúfa, 6,3x22mm 2 í hverja hábáru
 - 14 Skrúfa, 4,8x35mm m/m 250mm litur: aluzink
 - 15 Áfella, litur: aluzink 11
- Annað efni til frágangs á veggjum er ekki á vegum Límtré Vírnets

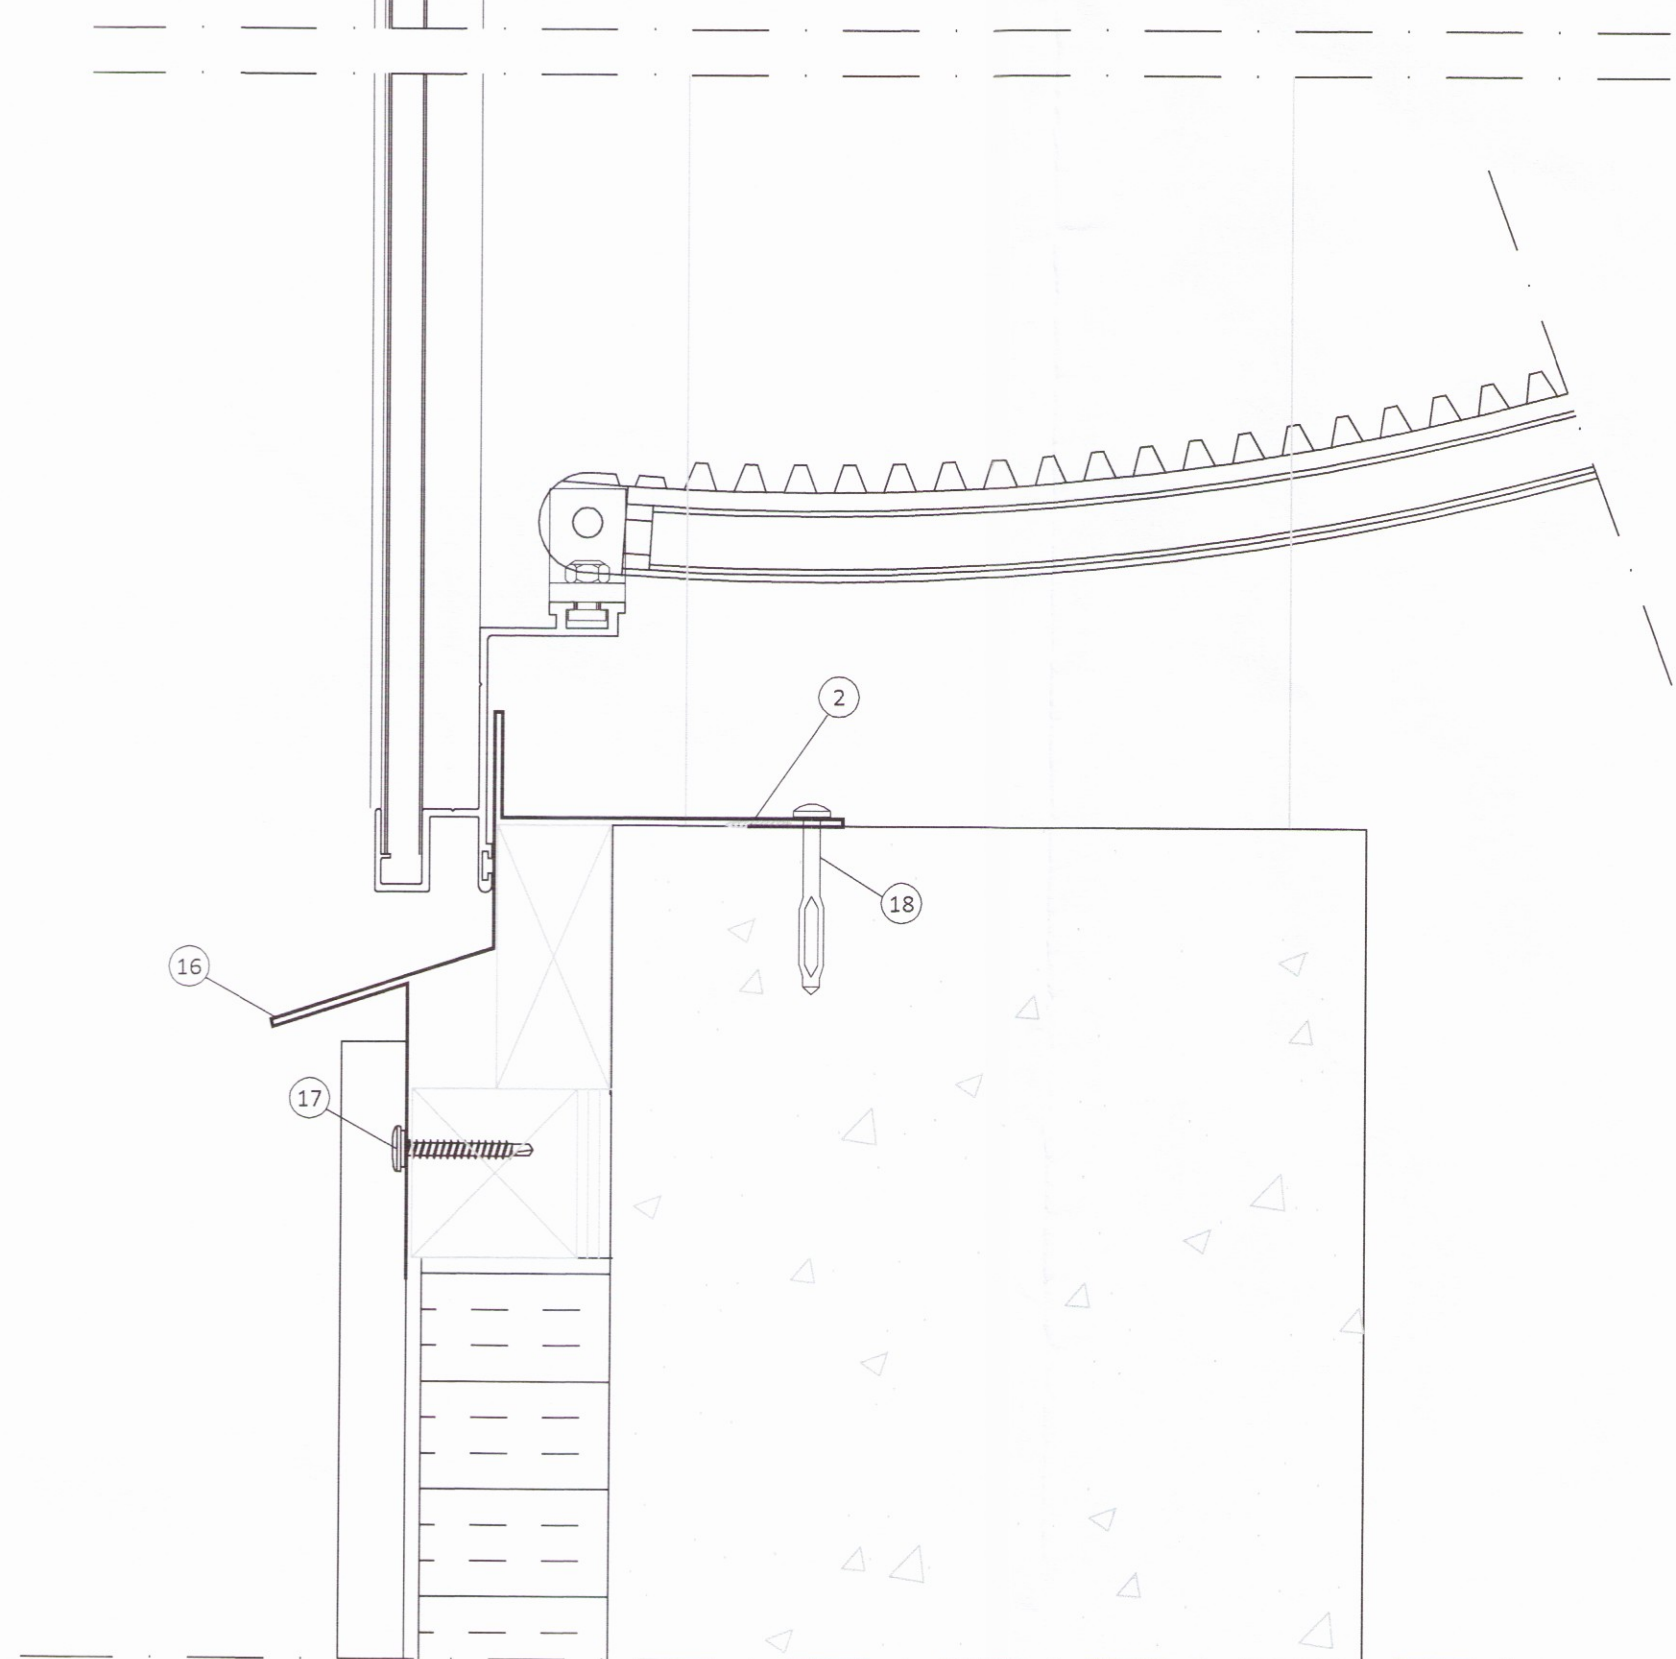

ÖLL AFNOT OG AFRITUN TEIKNINGAR AÐ HLUTA EDA Í HEILD ER HÁÐ SKRIFLEGU LEYFI LÍMTRÉ VÍRNETS EHF.

Númer	Dags.	Skýring breytingar	Br. af

<p>Byggingadeild - Vesturvör 29 - 200 Kópavogur kt. 440510-1160 - Sími: 412 5300</p>	MKV. 1:2	DAGS. 5.12.2016	VERKNR. DL16 043	ÚTGÁFA NR. 1
	TEIKN. AGS	REIKN. AGS	YFIRF. BI	NR. TEIKNINGAR 407
HEITI VERKS. Egilsstaðakot - Fjóspak	NAFN HÖNNUNAR Bjarni Ingbergsson byggingatæknifræðingur B.Sc. kt. 030861-2729 - bjarni@limtrevirnet.is			
HEITI TEIKNINGAR Yleiningar á þak og klæðning á veggj Sérmyndir	ÁRITUN HÖNNUNAR 	DAGS. ÁRITUNAR 6/2016	ÁRITUN SAMRÆM. HÖNNUNAR 	DAGS. ÁRITUNAR

401-Egilsstaðakot.dwg